




ARMATURA SEZIONE 5-5-Scala 1:50

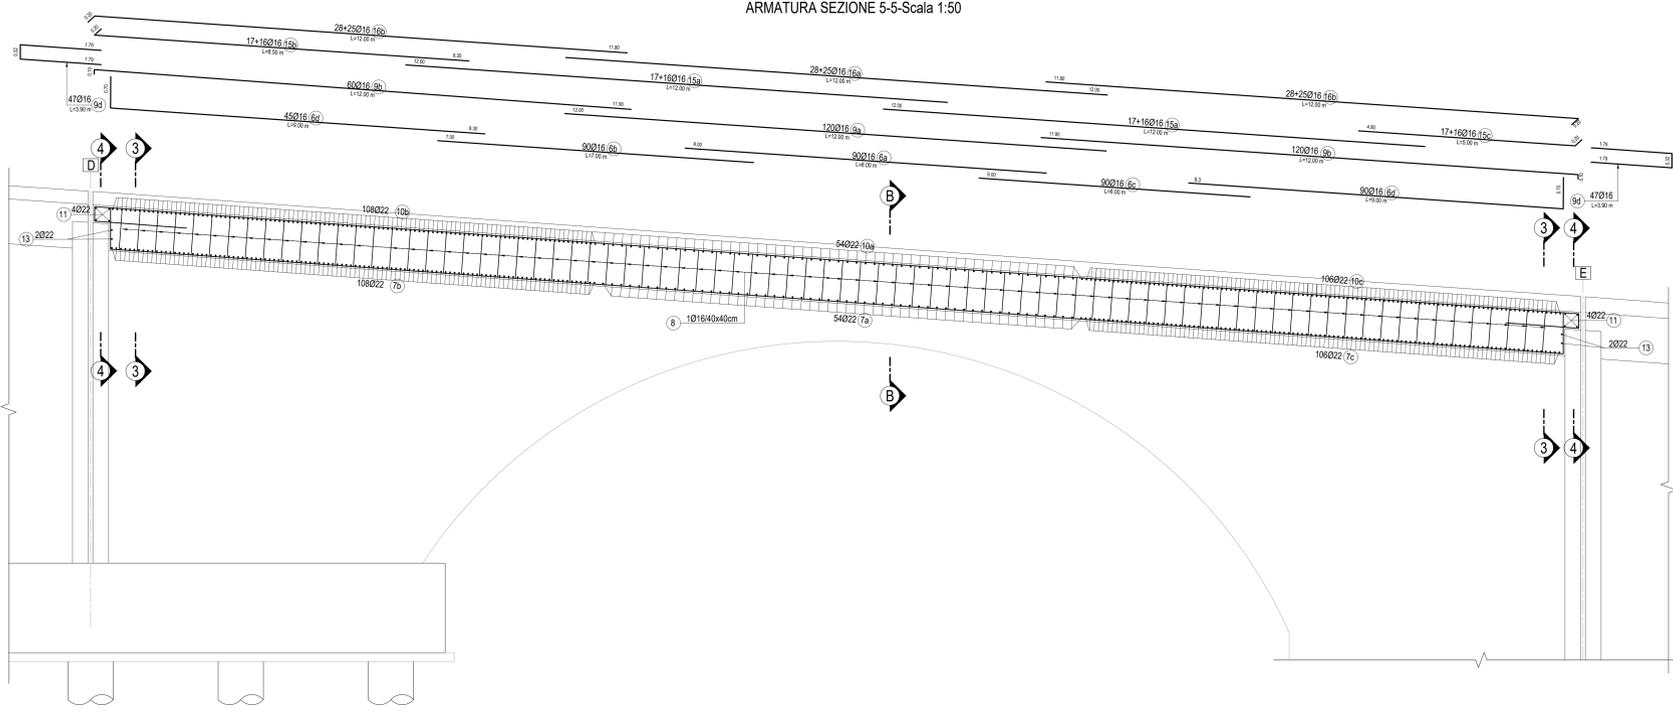


ARMATURA SEZIONE B-B-Scala 1:50

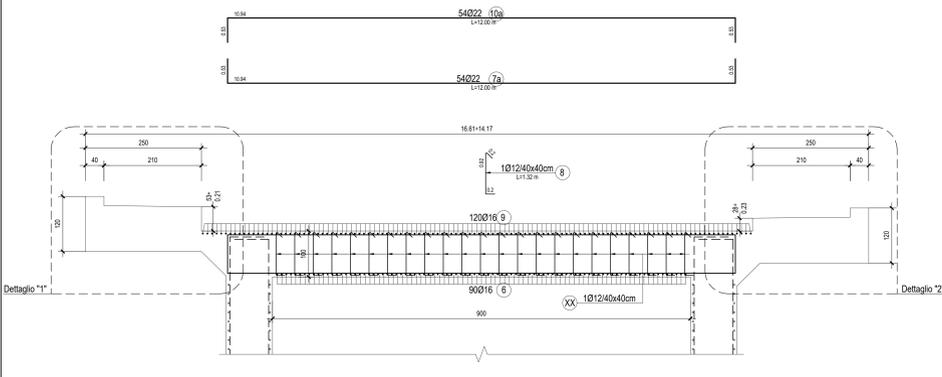


PIANTA FONDAZIONI-Scala 1:200

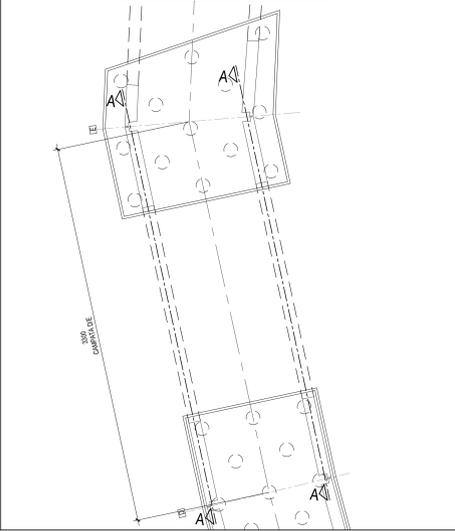

Dettaglio "1"-Scala 1:50

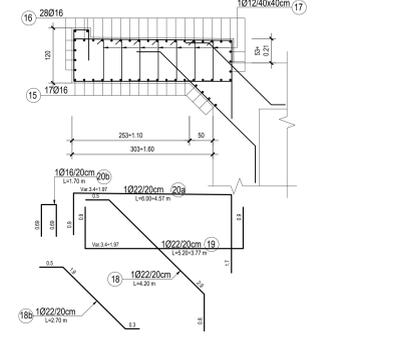


Dettaglio "2"-Scala 1:50

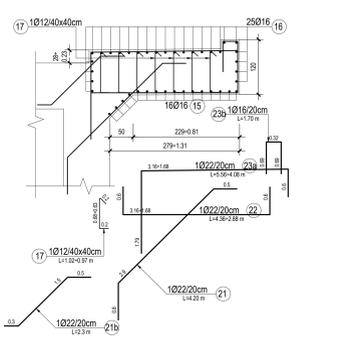


PIANTA CHIAVE-Scala 1:1000




ARMATURA SEZIONE A-A-Scala 1:50

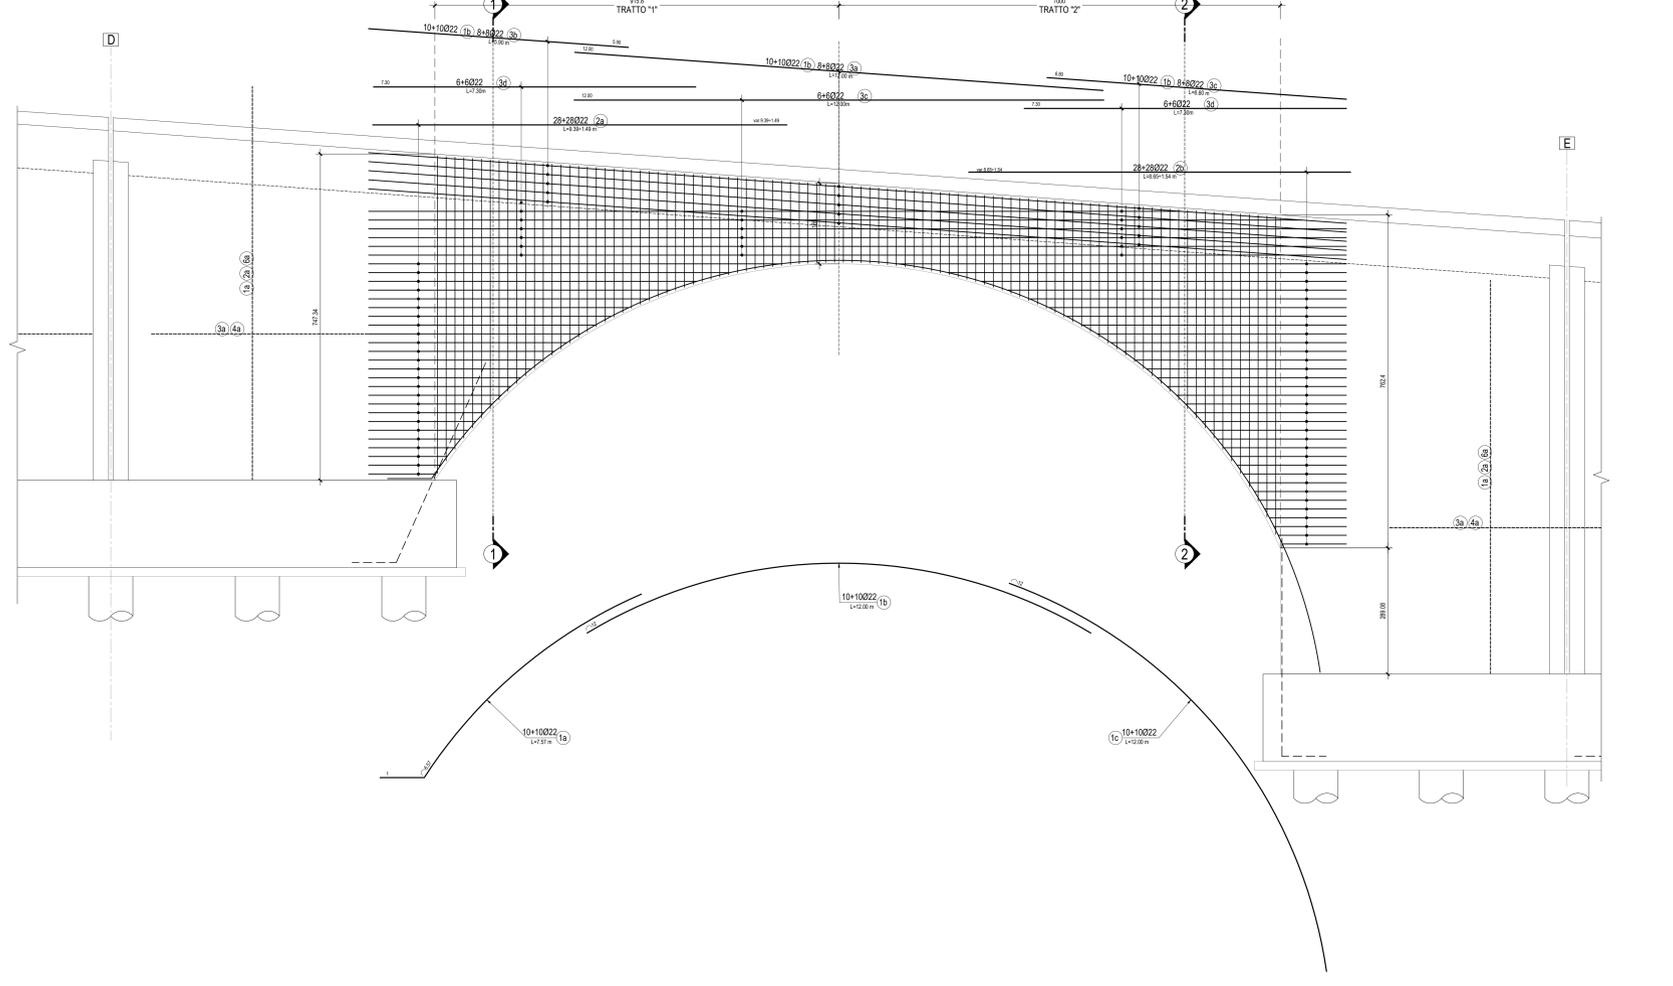


ARMATURA SEZIONE 4-4-Scala 1:50

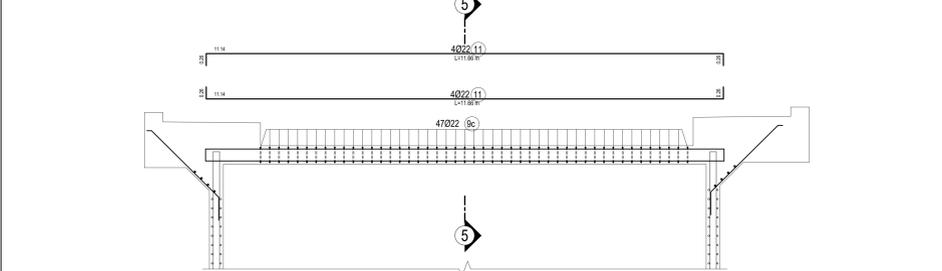


ARMATURA SEZIONE 3-3-Scala 1:50

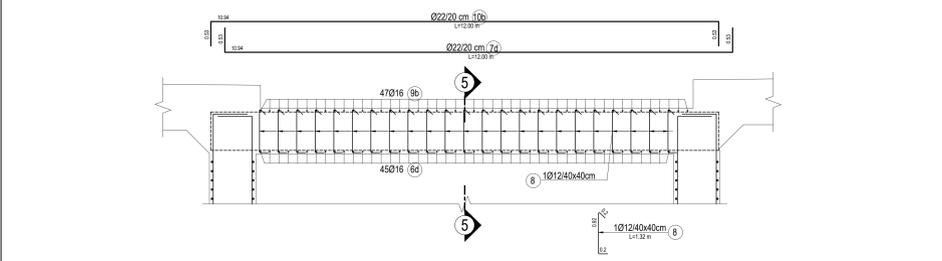

ARMATURA SEZIONE 1-1-Scala 1:50

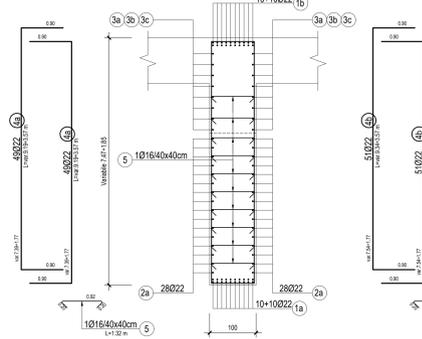

ARMATURA SEZIONE 2-2-Scala 1:50

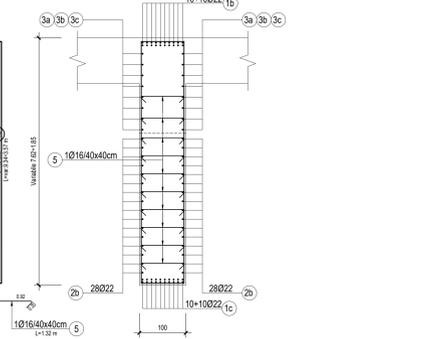

PER LA TABELLA MATERIALI E I PARTICOLARI COSTRUTTIVI SI RIMANDA ALL'ELABORATO IA4K42E787TOC0000001

COMMITTENTE:  
  
**RFI**  
 R.F.E. FERROVIARIA ITALIANA  
 GRUPPO FERROVIE DELLO STATO ITALIANE  
 DIREZIONE PROGRAMMI INVESTIMENTI DIRETTIVE SUD

PROGETTAZIONE:  
  
**ITALFERR**  
 GRUPPO FERROVIE DELLO STATO ITALIANE

CONTRATTO ISTITUZIONALE DI SVILUPPO PER LA REALIZZAZIONE DELLA DIRETTRICE FERROVIARIA NAPOLI-BARI-LECCE-TARANTO

U.O. INFRASTRUTTURE SUD  
 PROGETTO ESECUTIVO  
 LINEA POTENZA-FOGGIA - AMMODERNAMENTO SOTTOPROGETTO 2 - ELETTRIFICAZIONE, RETTIFICHE DI TRACCIATO, SOPPRESSIONE P.L. E CONSOLIDAMENTO SEDE  
 LOTTO 4 - OPERE AGGIUNTIVE PER OTTEMPERANZA PRESCRIZIONI DI CDS ISTRUTTORIA - CAVALCAFERROVIA NV08 NEI COMUNI DI RIONERO IN VULTURE E BARILE  
 CAVALCAFERROVIA - IV08 - Viadotto ad archi - Campata D/E - Armatura Tav. 1 di 2

SCALA: 1:50

Rev.	Descrizione	Redatto	Data	Verificato	Data	Approvato	Data	Autorizzato	Data
A	Emissione Esecutiva	U. Pirelli	03/08/2021	L. Sestini	03/08/2021	F. Cacioppo	03/08/2021	D. Tanti	03/08/2021

File: IA4K42E788BNV0800010A.DWG In. Elab.