



PIANTA FONDAZIONI PLINTO "A"-Scala 1:50

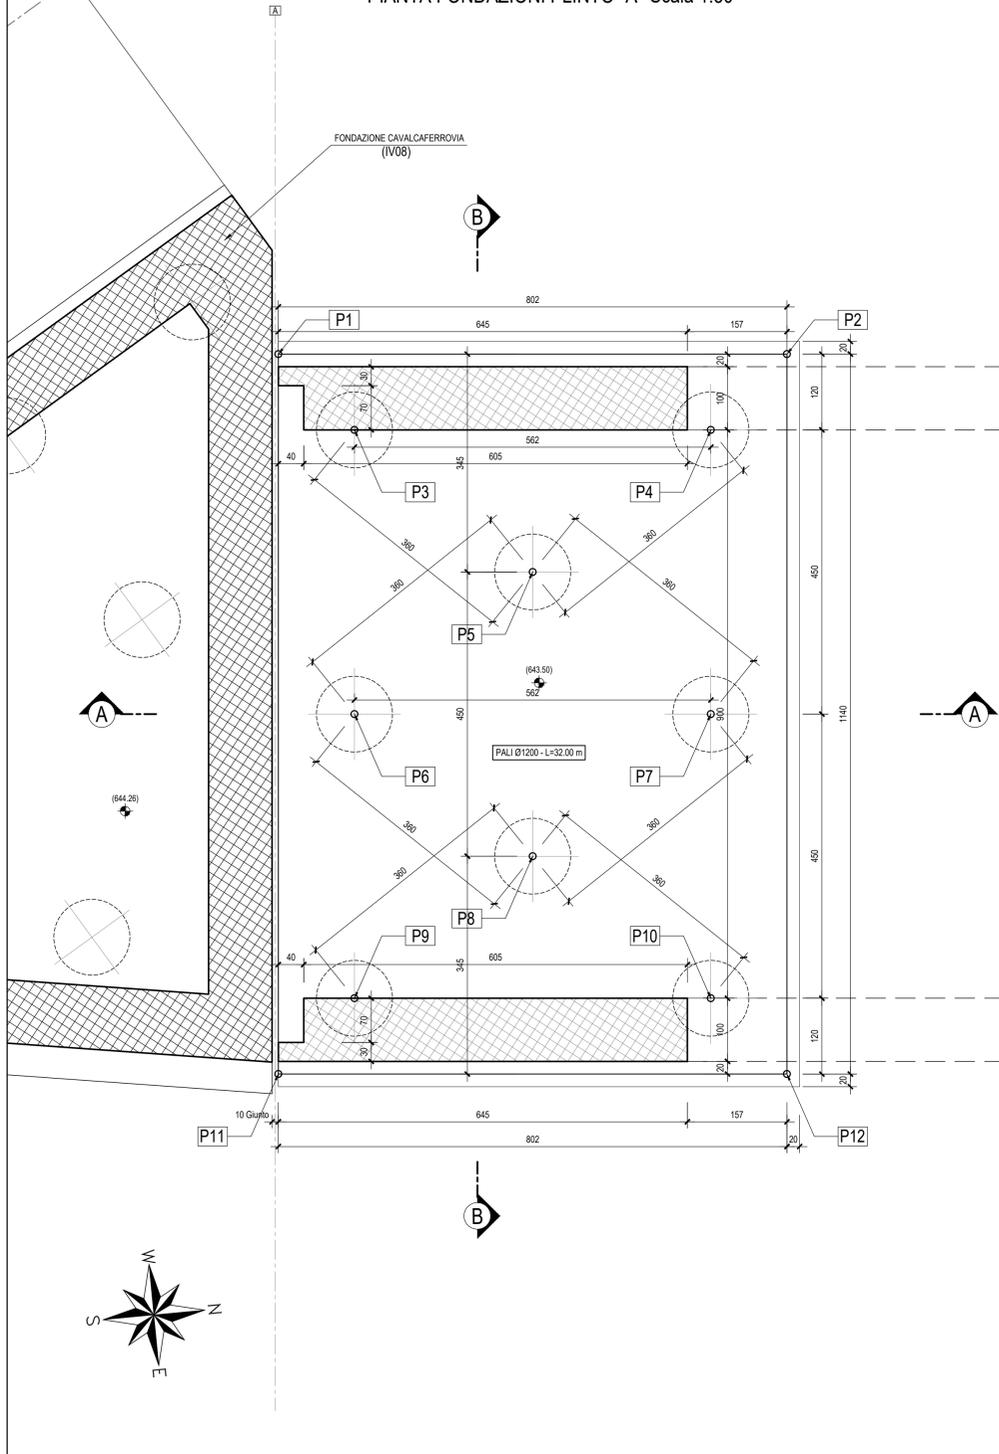


| Punto | X | Y |
|-------|-------------|--------------|
| P1 | 556871.9984 | 4531741.9595 |
| P2 | 556872.7639 | 4531749.9434 |
| P3 | 556873.3074 | 4531743.0395 |
| P4 | 556873.8438 | 4531748.6344 |
| P5 | 556875.8154 | 4531745.6222 |
| P6 | 556877.7869 | 4531742.6101 |
| P7 | 556878.3233 | 4531748.2049 |
| P8 | 556880.2948 | 4531745.1927 |
| P9 | 556882.2664 | 4531742.1806 |
| P10 | 556882.8028 | 4531747.7754 |
| P11 | 556883.3464 | 4531740.8715 |
| P12 | 556884.1118 | 4531748.8554 |


SEZIONE A-A PLINTO "A"-Scala 1:50

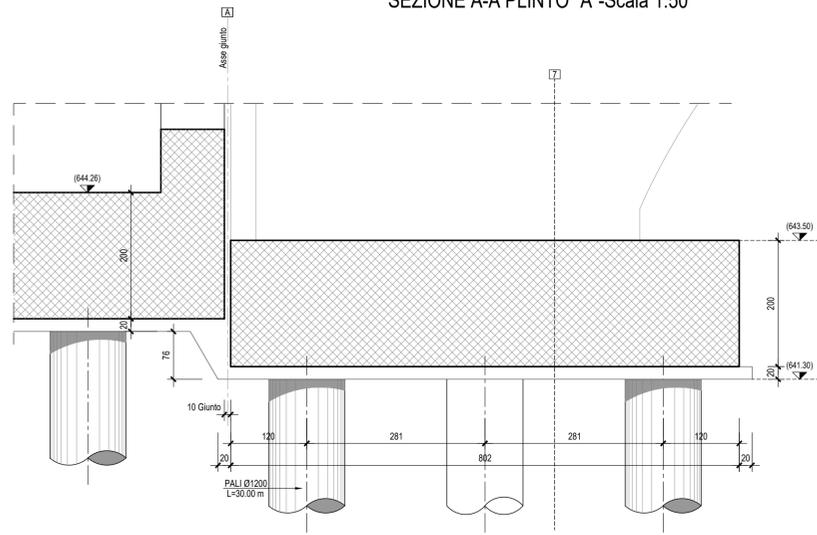

SEZIONE B-B PLINTO "A"-Scala 1:50

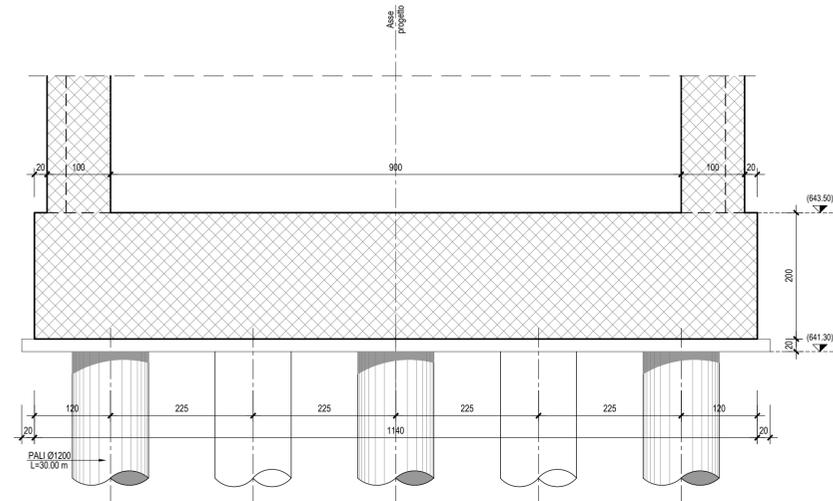

PLANIMETRIA-Scala 1:500

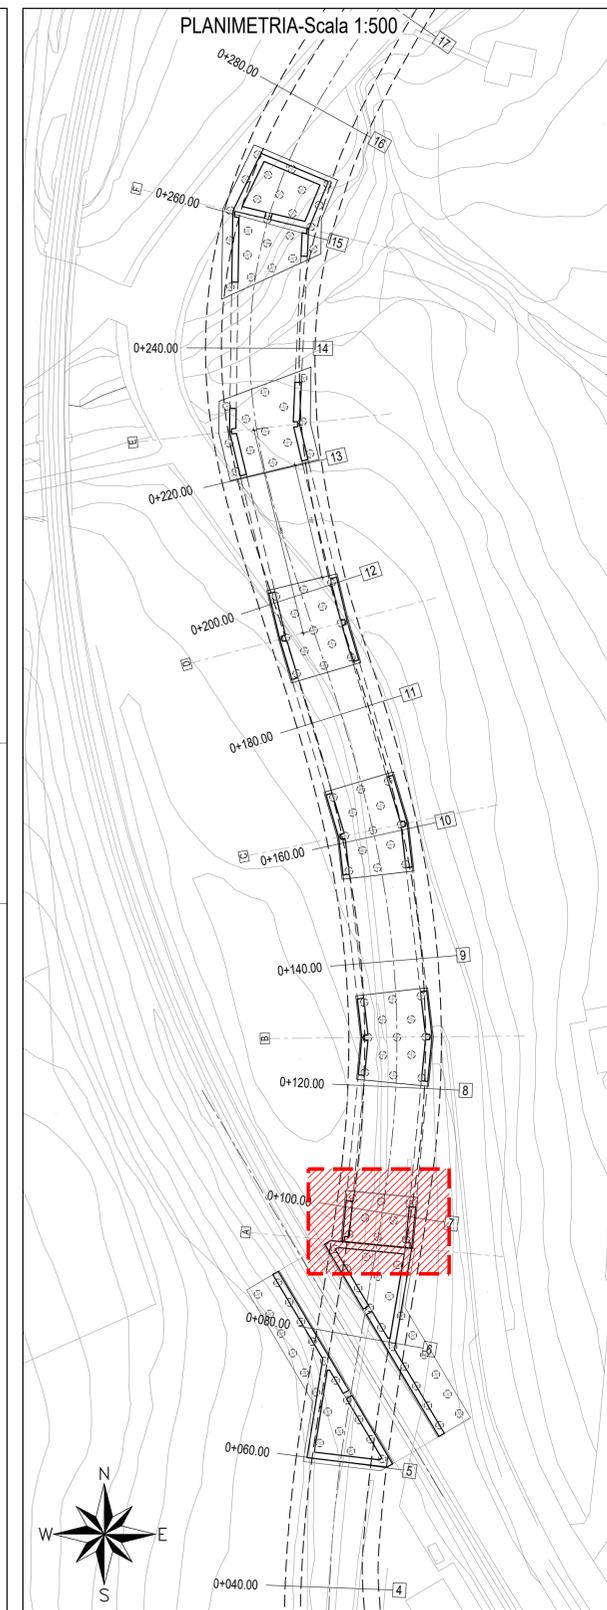

PER LA TABELLA MATERIALI E I PARTICOLARI COSTRUTTIVI SI RIMANDA ALL'ELABORATO IA4K42E78TTOC000001

COMMITTENTE:



PROGETTAZIONE:



CONTRATTO ISTITUZIONALE DI SVILUPPO PER LA REALIZZAZIONE DELLA DIRETTRICE FERROVIARIA NAPOLI-BARI-LECCE-TARANTO

U.O. INFRASTRUTTURE SUD

PROGETTO ESECUTIVO

LINEA POTENZA-FOGGIA - AMMODERNAMENTO
SOTTOPROGETTO 2 - ELETTRIFICAZIONE, RETTIFICHE DI TRACCIATO, SOPPRESSIONE P.L. E CONSOLIDAMENTO SEDE
LOTTO 4 - OPERE AGGIUNTIVE PER OTTEMPERANZA PRESCRIZIONI DI CDS ISTRUTTORIA - CAVALCAFERROVIA NV08 NEI COMUNI DI RIONERO IN VULTURE E BARILE

CAVALCAFERROVIA - IV08 - Viadotto ad archi - Fondazioni - Carpenteria - Tav. 1/6

SCALA:

1:50

COMMESSA LOTTO FASE ENTE TIPO DOC. OPERA/DISCIPLINA PROGR. REV.

IA4K 42 E 78 BB NW0800 014 A

| Rev. | Descrizione | Redatto | Data | Verificato | Data | Approvato | Data | Autorizzato Data |
|------|---------------------|------------|--------------|------------|--------------|-----------|--------------|--------------------------|
| A | Emissione Esecutiva | M. Ferraro | Ottobre 2021 | S. Salvo | Ottobre 2021 | G. Lenti | Ottobre 2021 | G. Tanti Ottobre 2021 |

File: IA4K42E78BBNW0800014A.DWG

n. Elab.: