



PIANTA FONDAZIONI PLINTO "B"-Scala 1:50

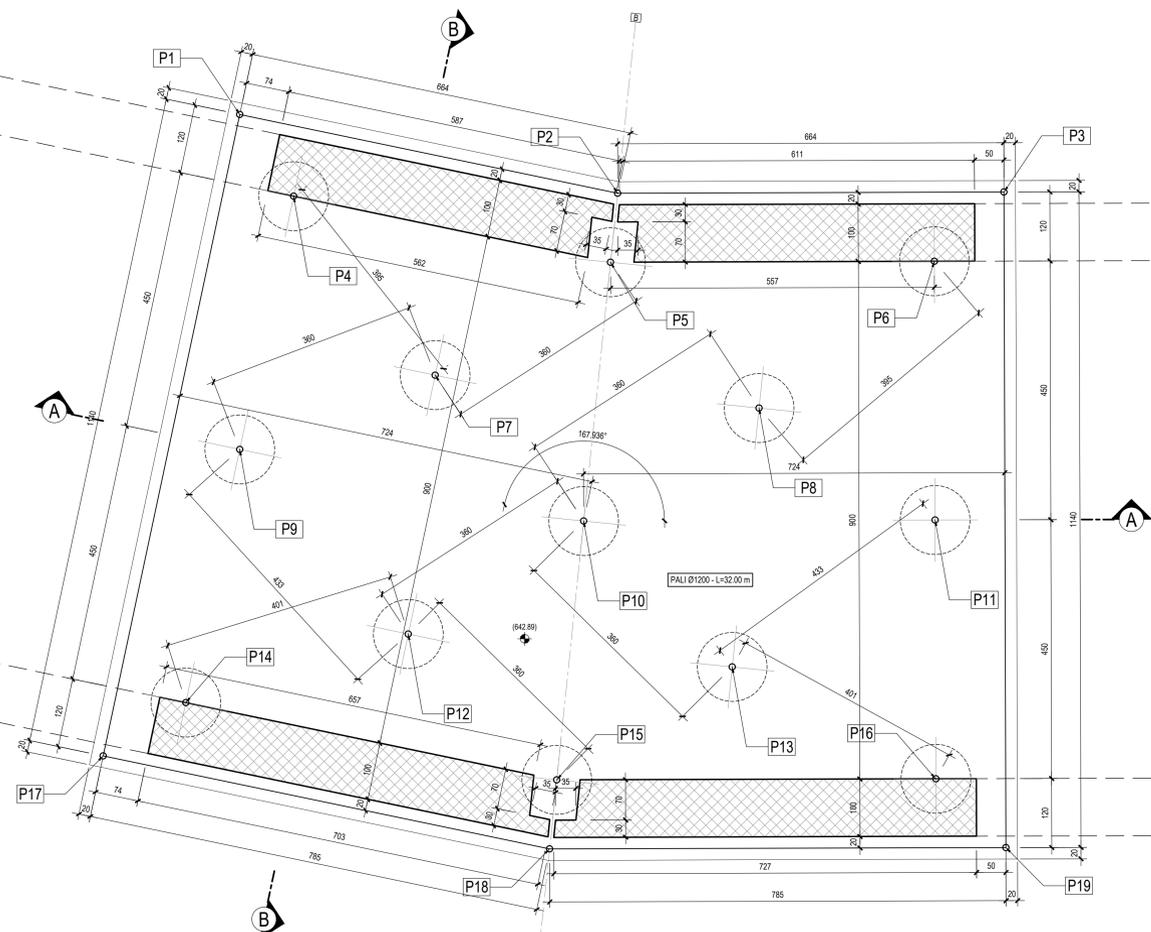


Punto	X	Y
P1	556874.4516	4531767.5473
P2	556875.0856	4531774.1596
P3	556874.3235	4531780.7582
P4	556875.7607	4531768.6273
P5	556876.2922	4531774.1713
P6	556875.6533	4531779.7038
P7	556878.5818	4531771.3932
P8	556878.5275	4531776.9932
P9	556880.2401	4531768.1979
P10	556880.8170	4531774.2151
P11	556880.1236	4531780.2201
P12	556883.1066	4531771.4370
P13	556883.0523	4531777.0371
P14	556884.7196	4531767.7684
P15	556885.3419	4531774.2590
P16	556884.5938	4531780.7363
P17	556885.7996	4531766.4594
P18	556886.5485	4531774.2707
P19	556885.6483	4531782.0661


SEZIONE B-B PLINTO "B"-Scala 1:50

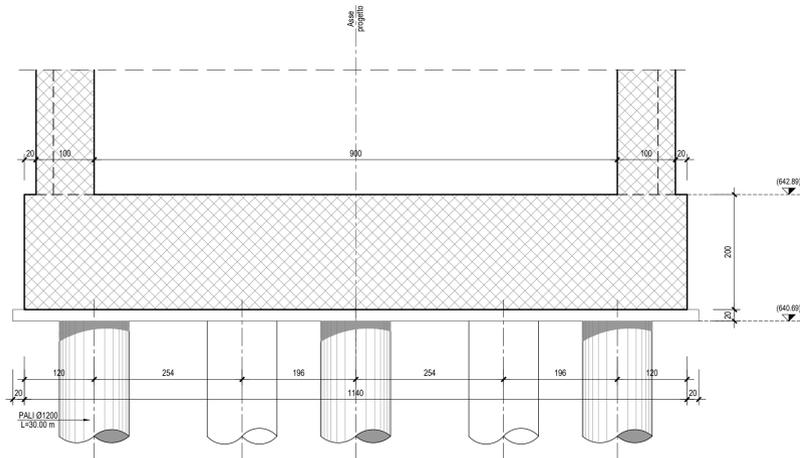

SEZIONE A-A PLINTO "B"-Scala 1:50

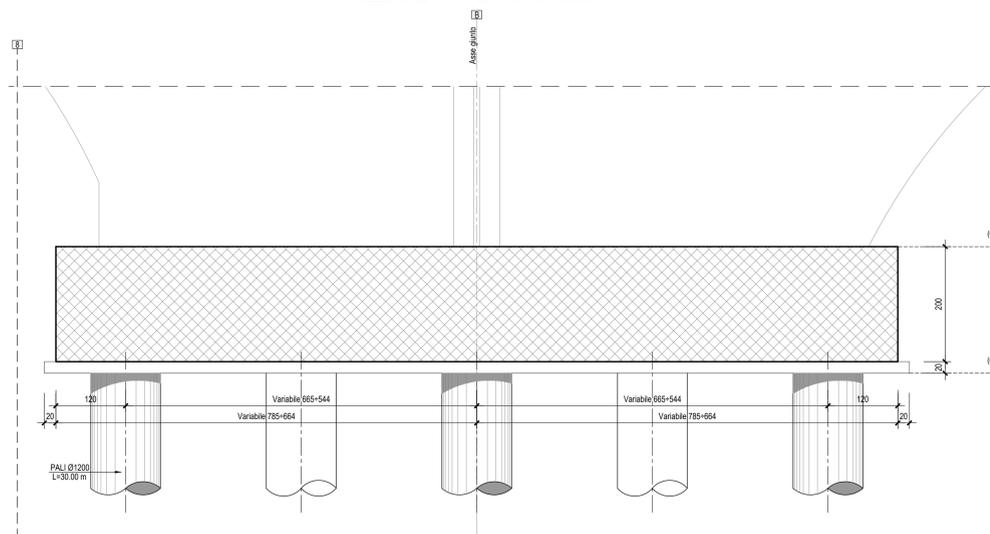

PLANIMETRIA-Scala 1:500

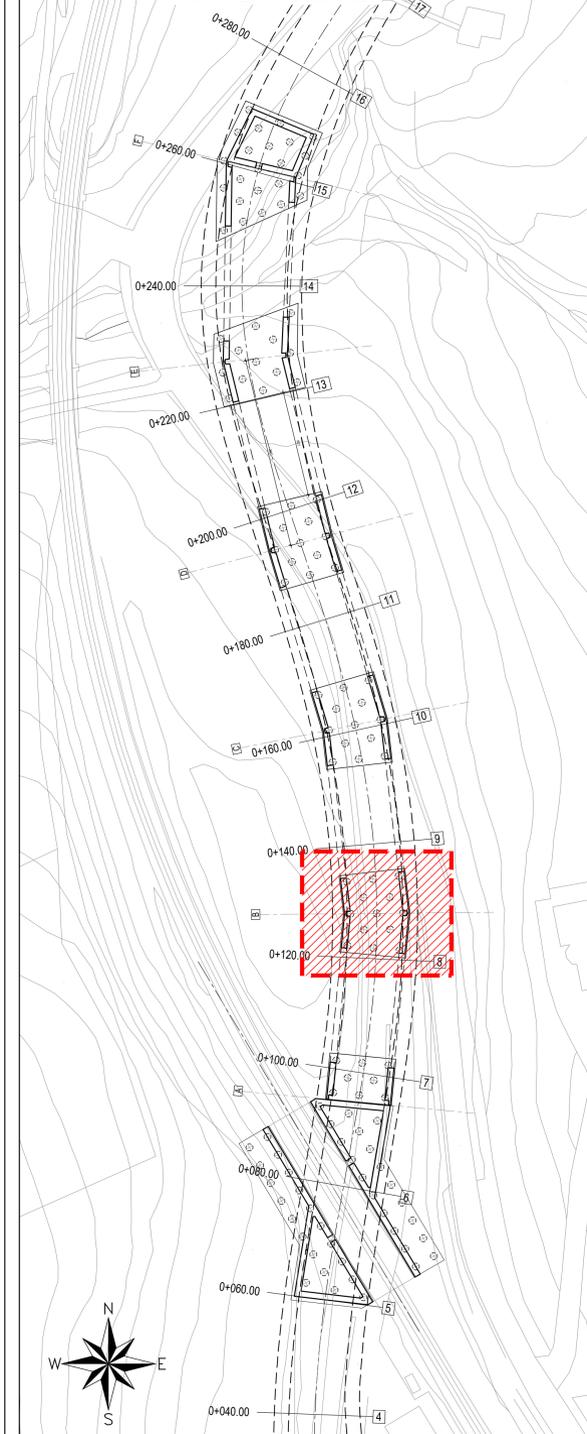

PER LA TABELLA MATERIALI E I PARTICOLARI COSTRUTTIVI SI RIMANDA ALL'ELABORATO IA4K42E78TT0C000001

COMMITTENTE:

PROGETTAZIONE:

CONTRATTO ISTITUZIONALE DI SVILUPPO PER LA REALIZZAZIONE DELLA DIRETTRICE FERROVIARIA NAPOLI-BARI-LECCE-TARANTO

U.O. INFRASTRUTTURE SUD  
 PROGETTO ESECUTIVO

LINEA POTENZA-FOGGIA - AMMODERNAMENTO SOTTOPROGETTO 2 - ELETTRIFICAZIONE, RETTIFICHE DI TRACCIATO, SOPPRESSIONE P.L. E CONSOLIDAMENTO SEDE  
 LOTTO 4 - OPERE AGGIUNTIVE PER OTTEMPERANZA PRESCRIZIONI DI CDS ISTRUTTORIA - CAVALCAFERROVIA NV08 NEI COMUNI DI RIONERO IN VULTURE E BARILE

CAVALCAFERROVIA - IV08 - Viadotto ad archi - Fondazioni - Carpenteria - Tav. 2/6

SCALA:  
 1:50

COMMESSA LOTTO FASE ENTE TIPO DOC. OPERA/DISCIPLINA PROGR. REV.

IA4K 42 E 78 BB NW0800 015 A

Rev.	Descrizione	Redatto	Data	Verificato	Data	Approvato	Data	Autorizzato Data
A	Emissione Esecutiva	St. Ferraro	Ottobre 2021	S. Ferraro	Ottobre 2021	G. Lentini	Ottobre 2021	Ottobre 2021