



PIANTA FONDAZIONI PLINTO "C"-Scala 1:50

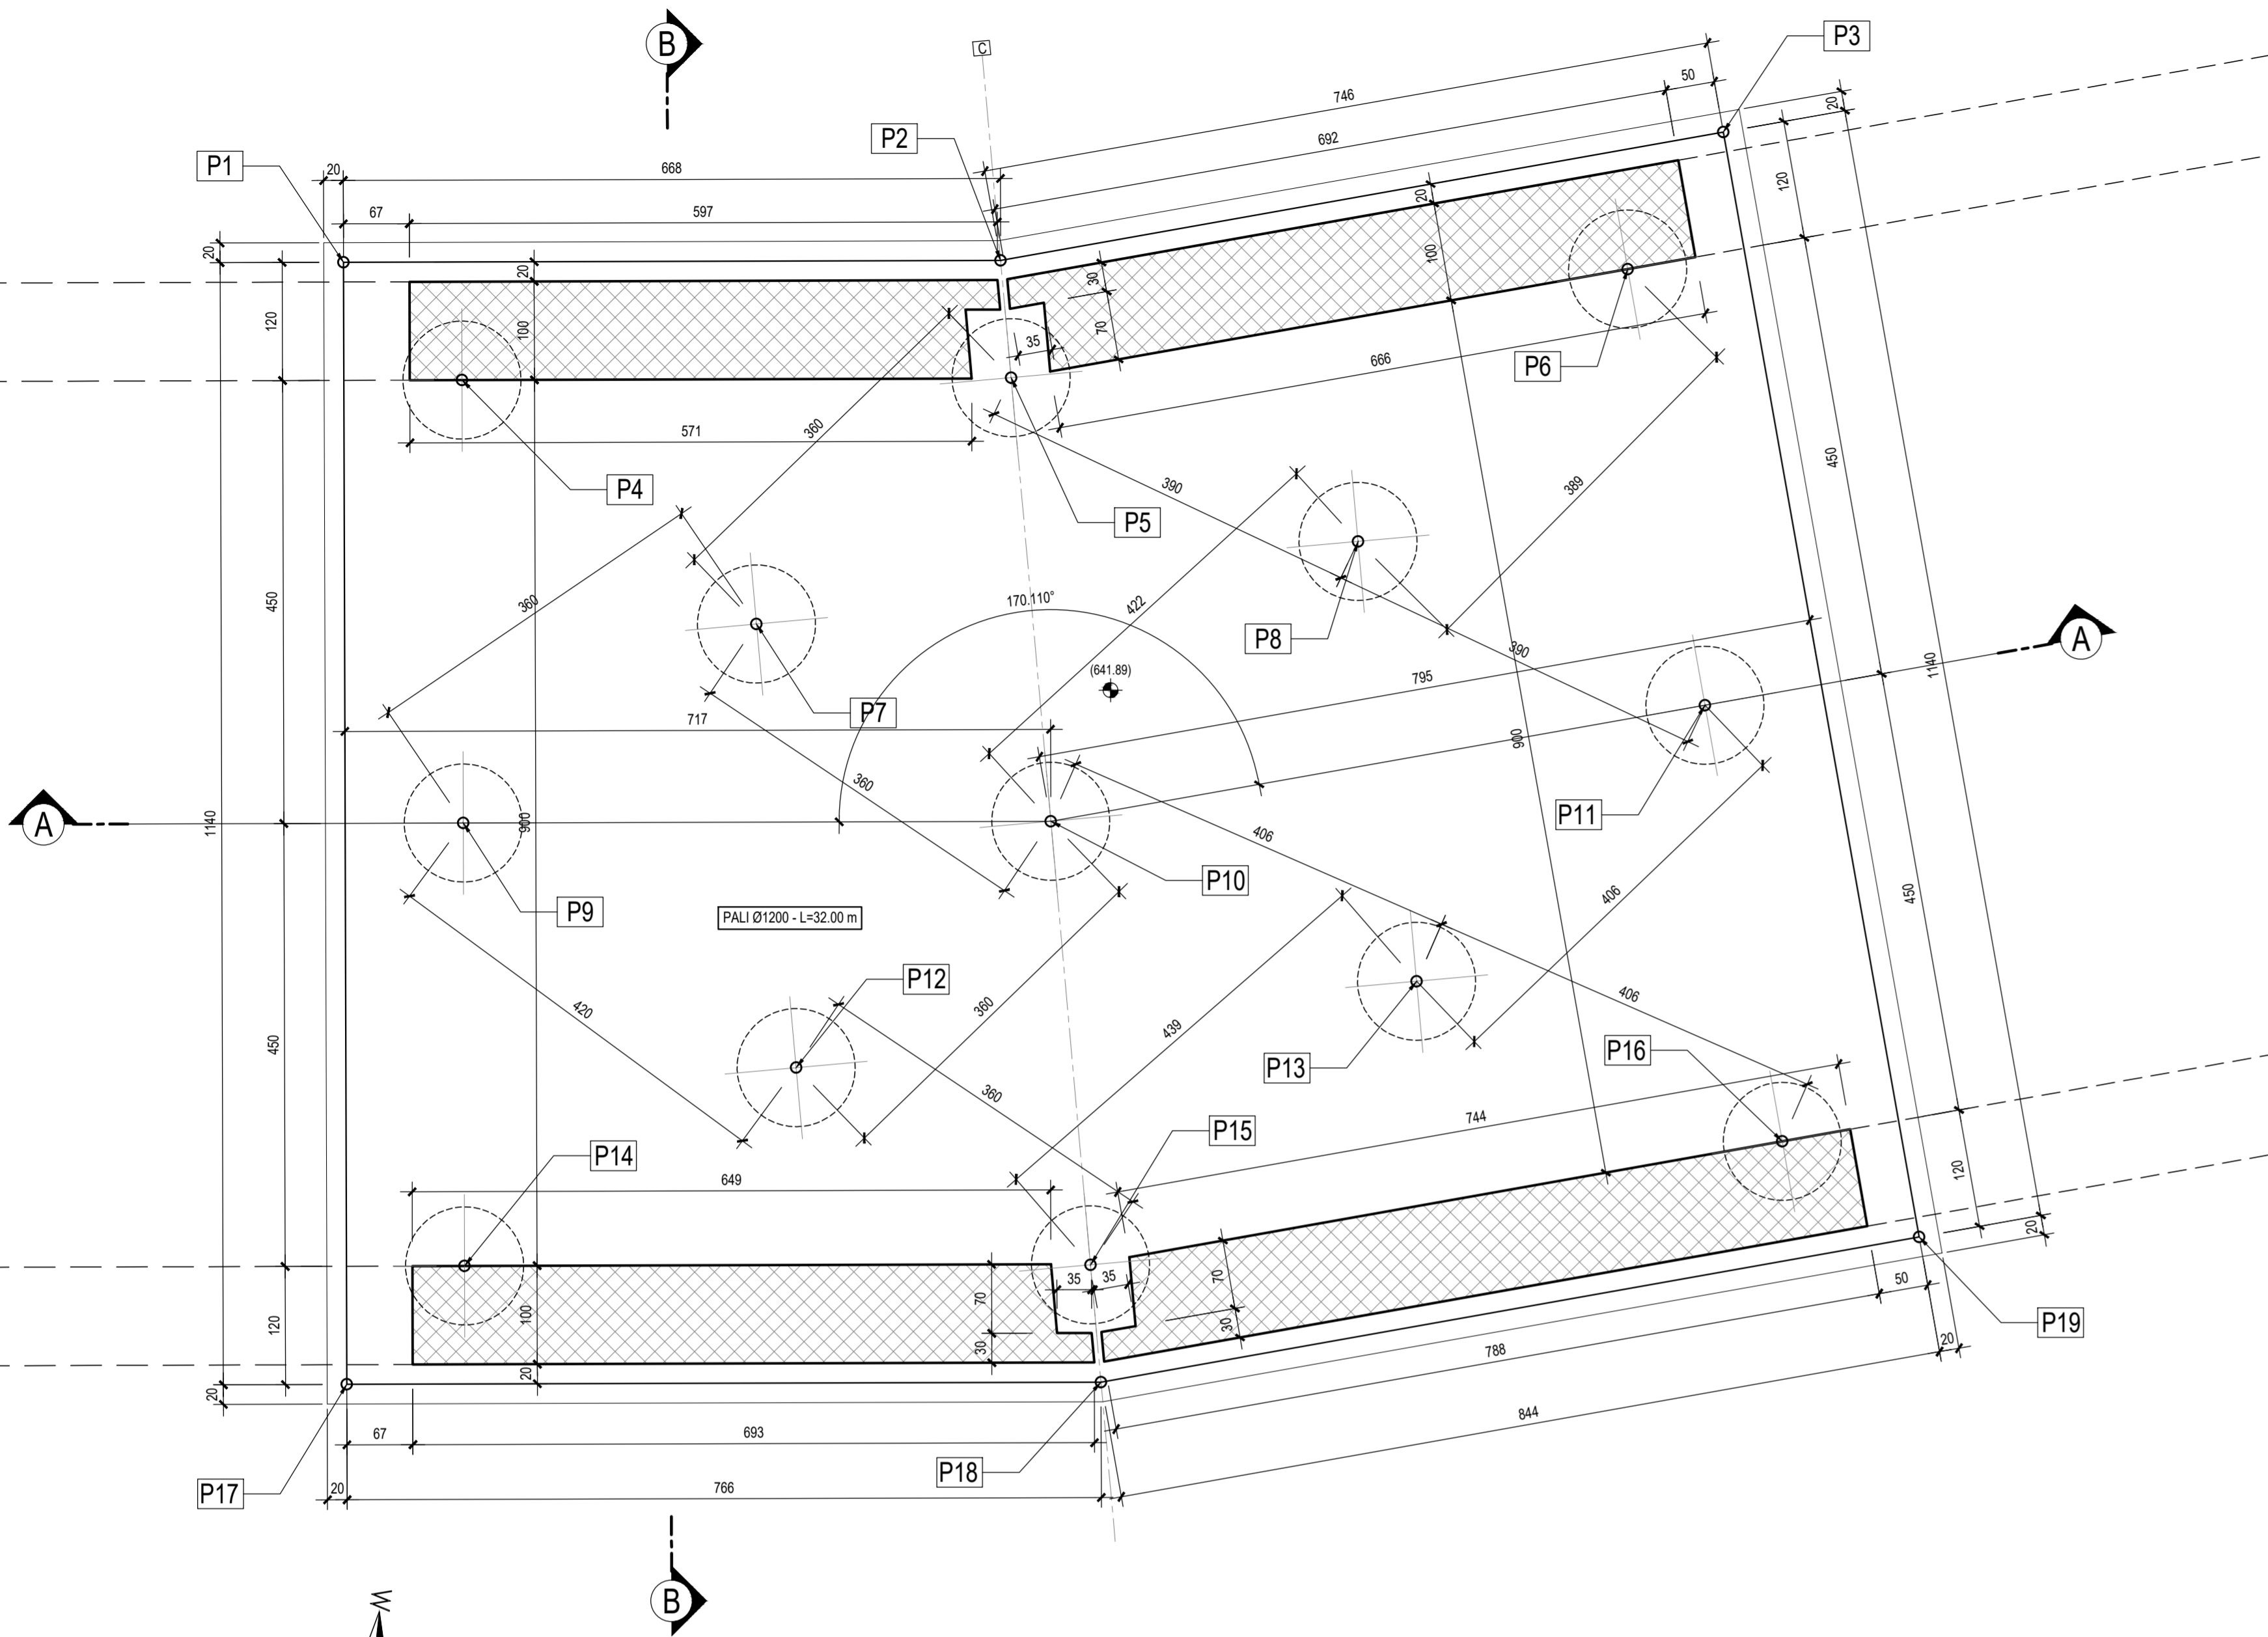


Punto	X	Y
P1	556872.1913	4531799.2211
P2	556871.4254	4531805.8534
P3	556869.3104	4531813.0040
P4	556873.2457	4531800.5509
P5	556872.5975	4531806.0926
P6	556870.8016	4531812.1937
P7	556875.3742	4531803.8013
P8	556873.8571	4531809.7813
P9	556877.7160	4531801.0671
P10	556877.0312	4531806.9973
P11	556875.1167	4531813.4701
P12	556879.8079	4531804.7059
P13	556878.2316	4531810.8718
P14	556882.1863	4531801.5834
P15	556881.4649	4531807.9019
P16	556879.4319	4531814.7464
P17	556883.5161	4531800.5290
P18	556882.6370	4531808.1411
P19	556880.2422	4531816.2375


SEZIONE B-B PLINTO "C"-Scala 1:50

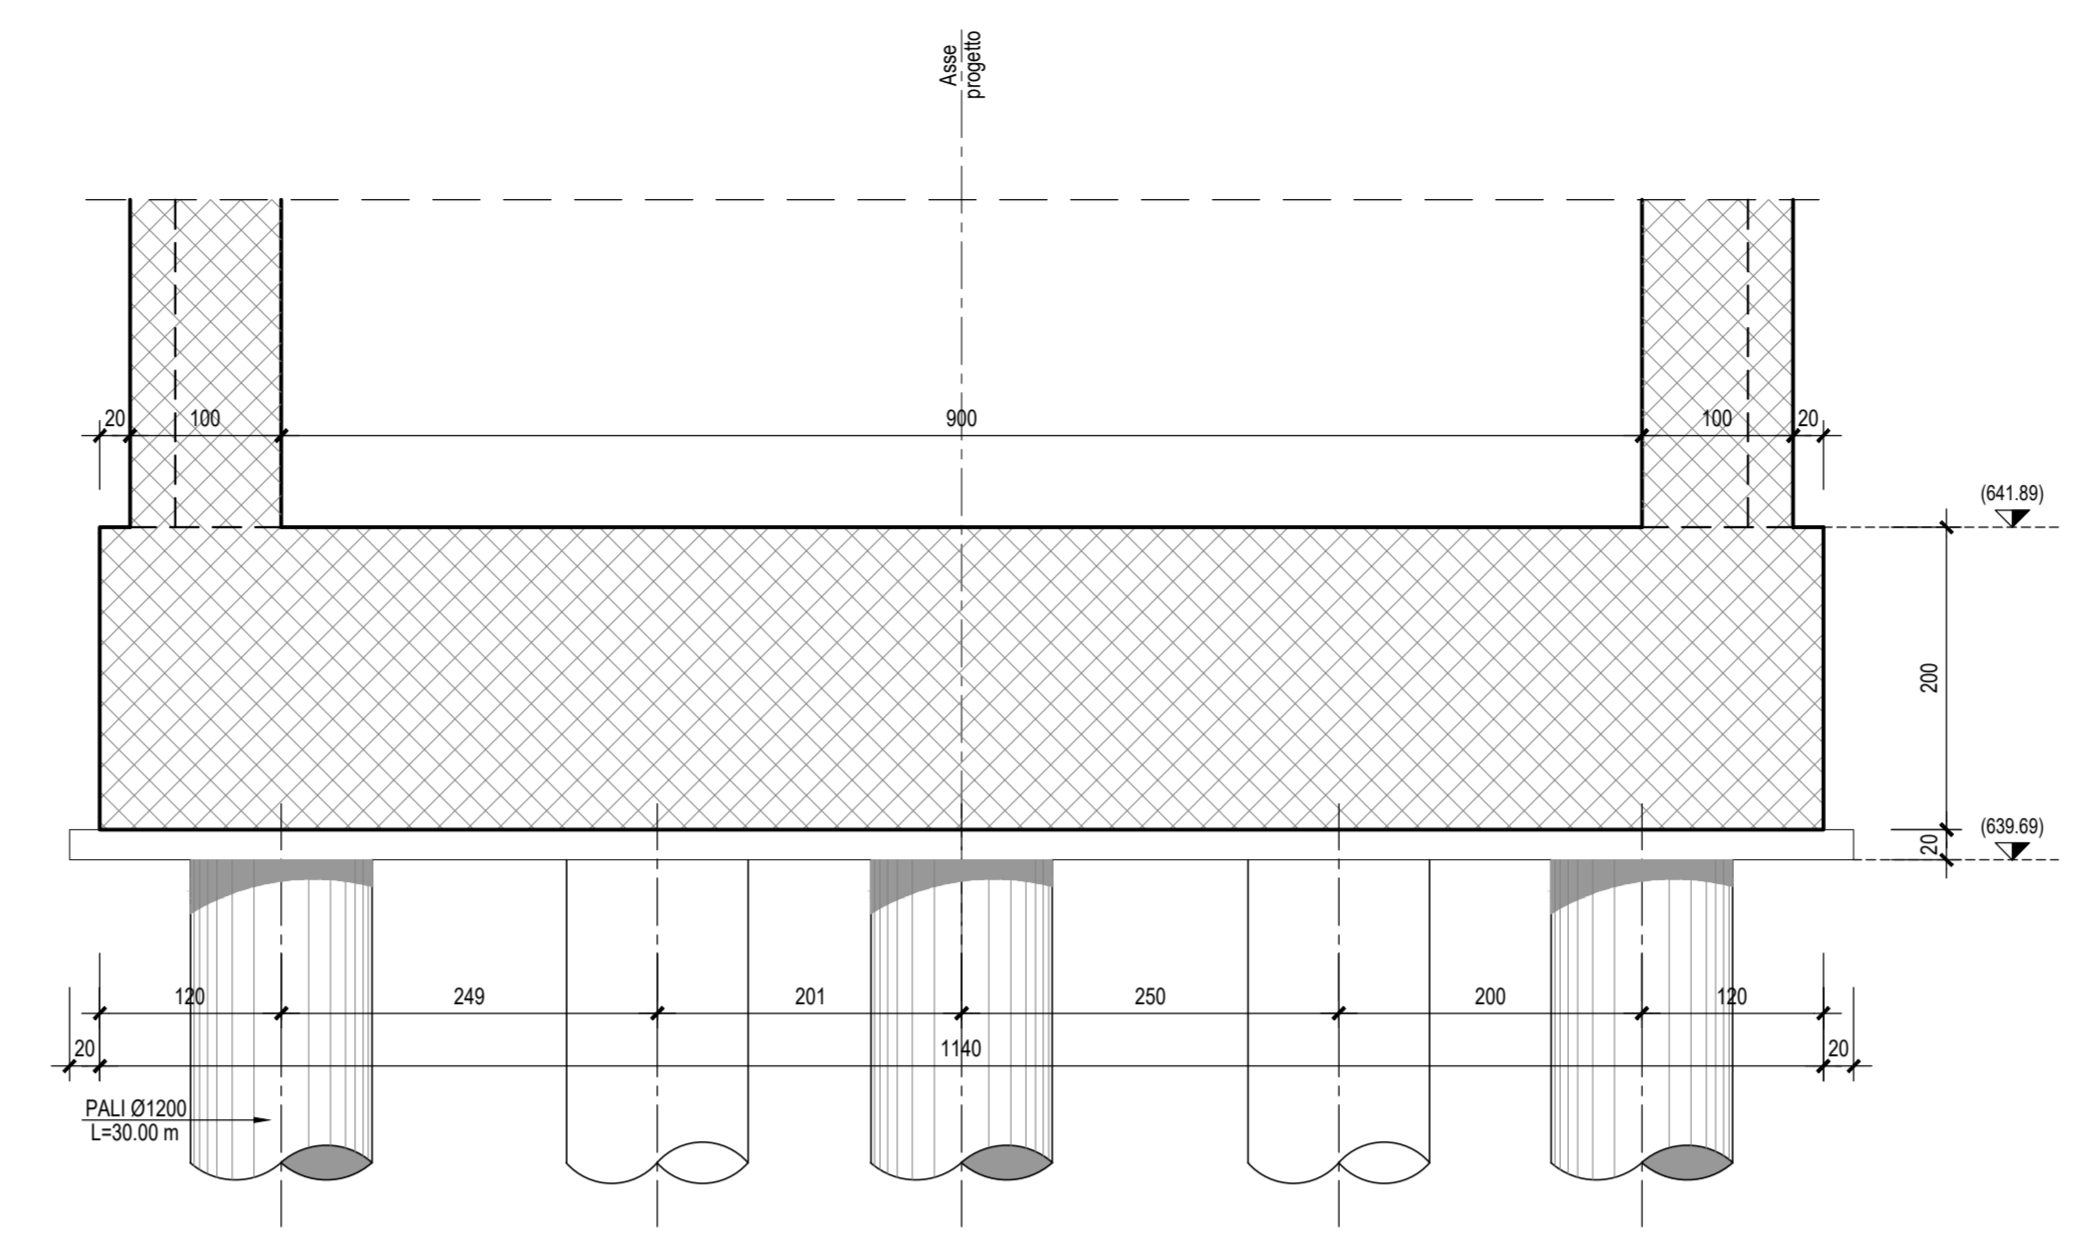

SEZIONE A-A PLINTO "C"-Scala 1:50

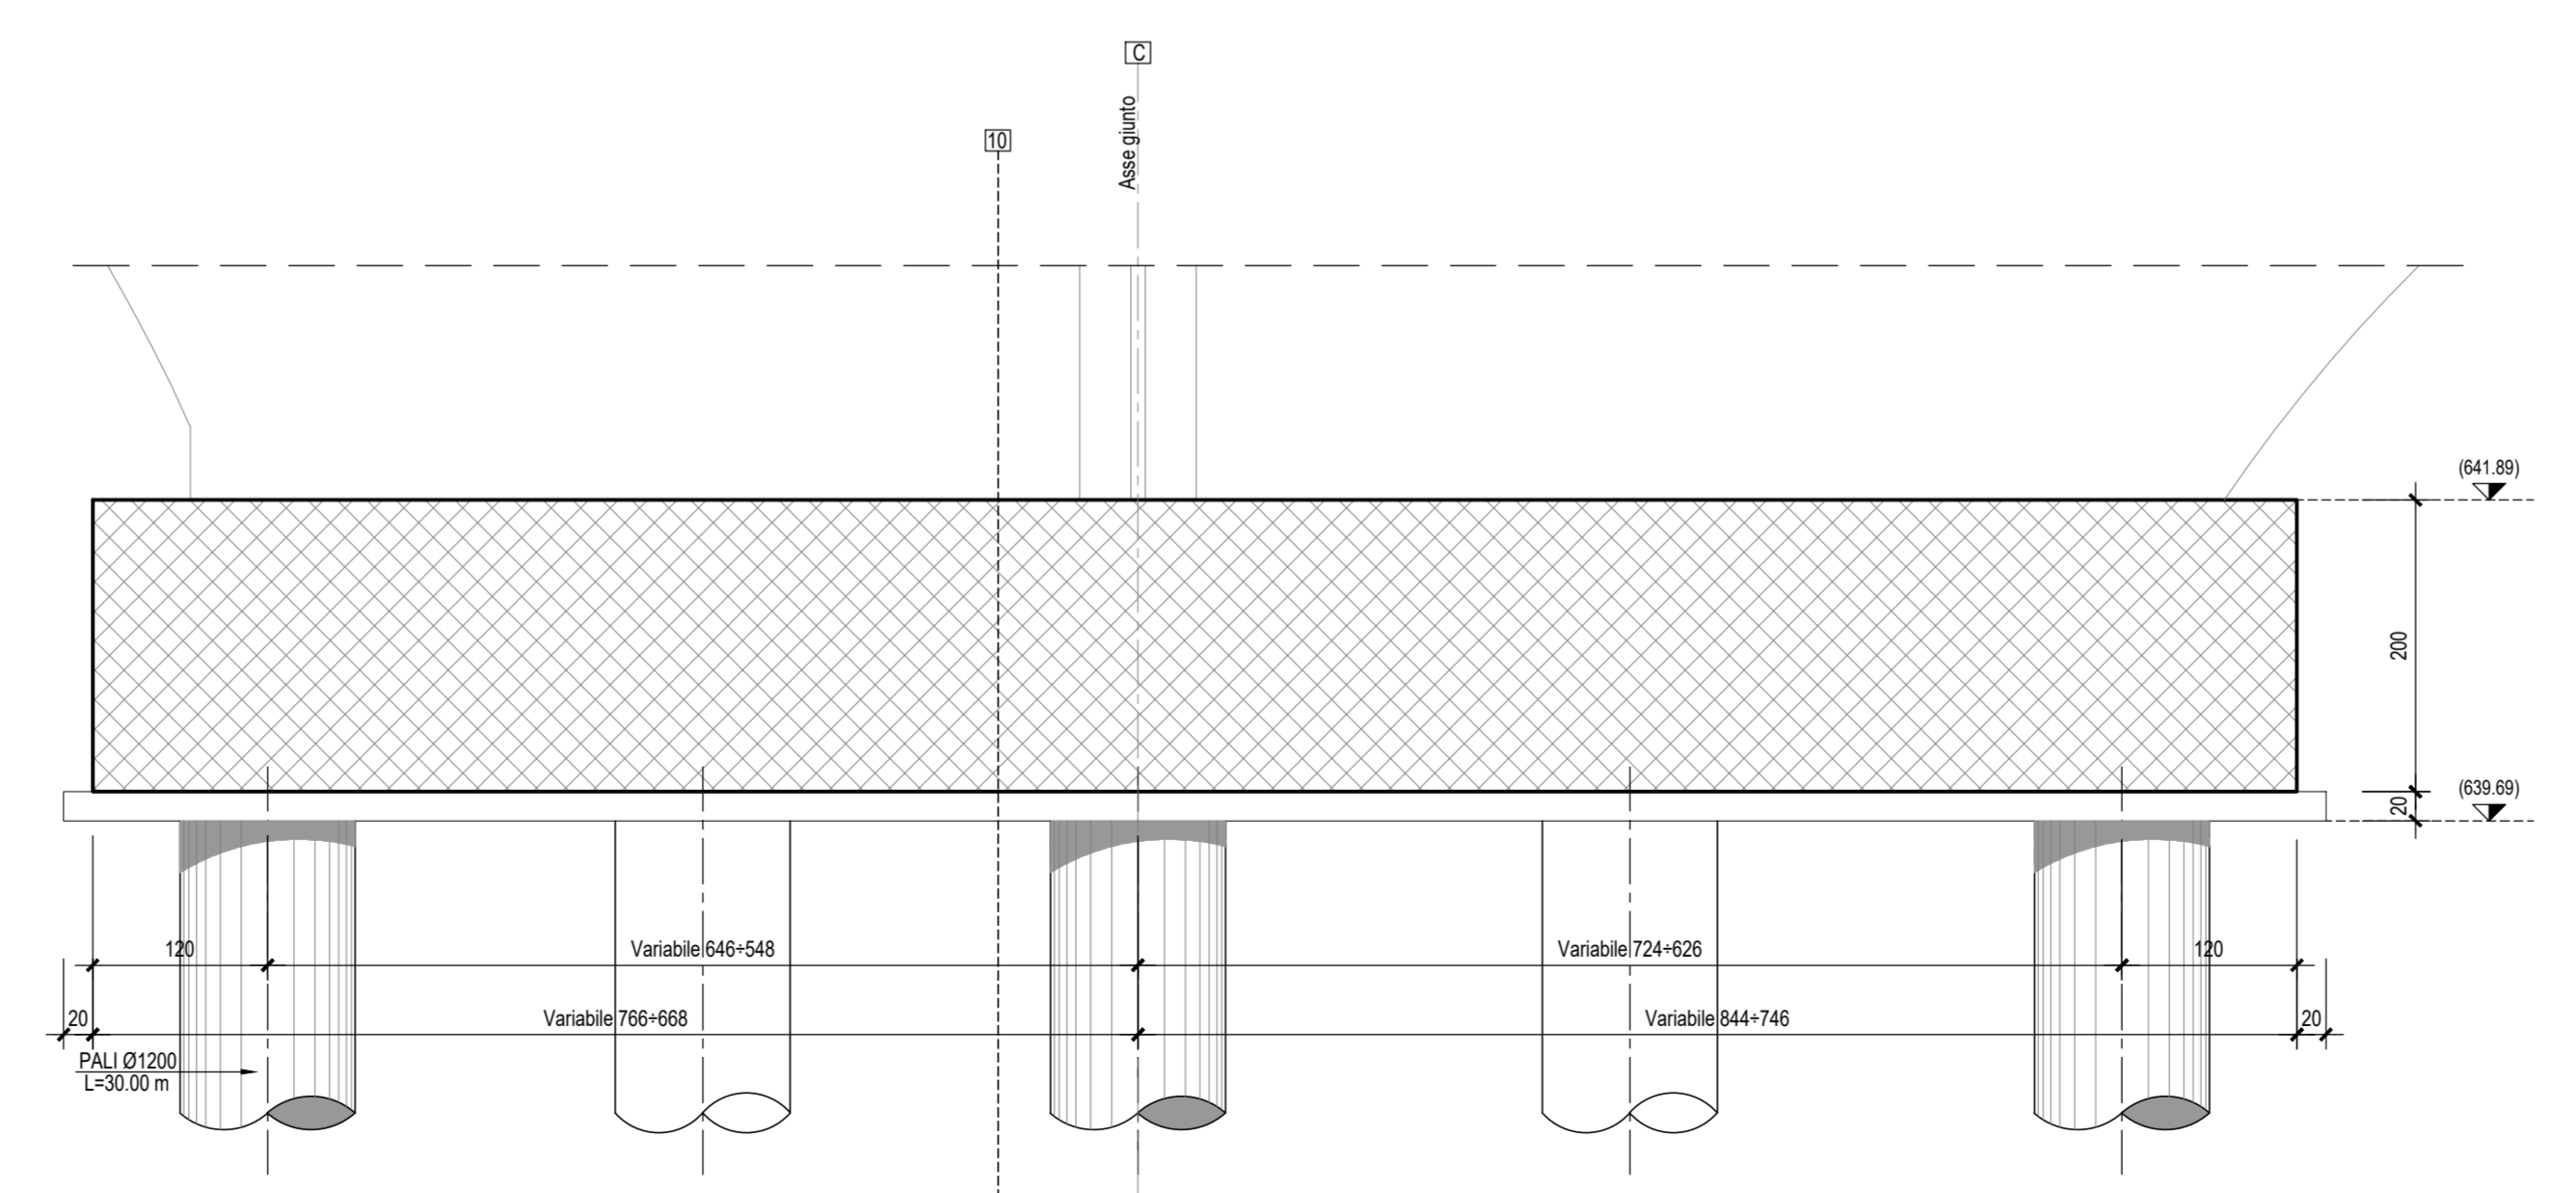

PLANIMETRIA-Scala 1:500

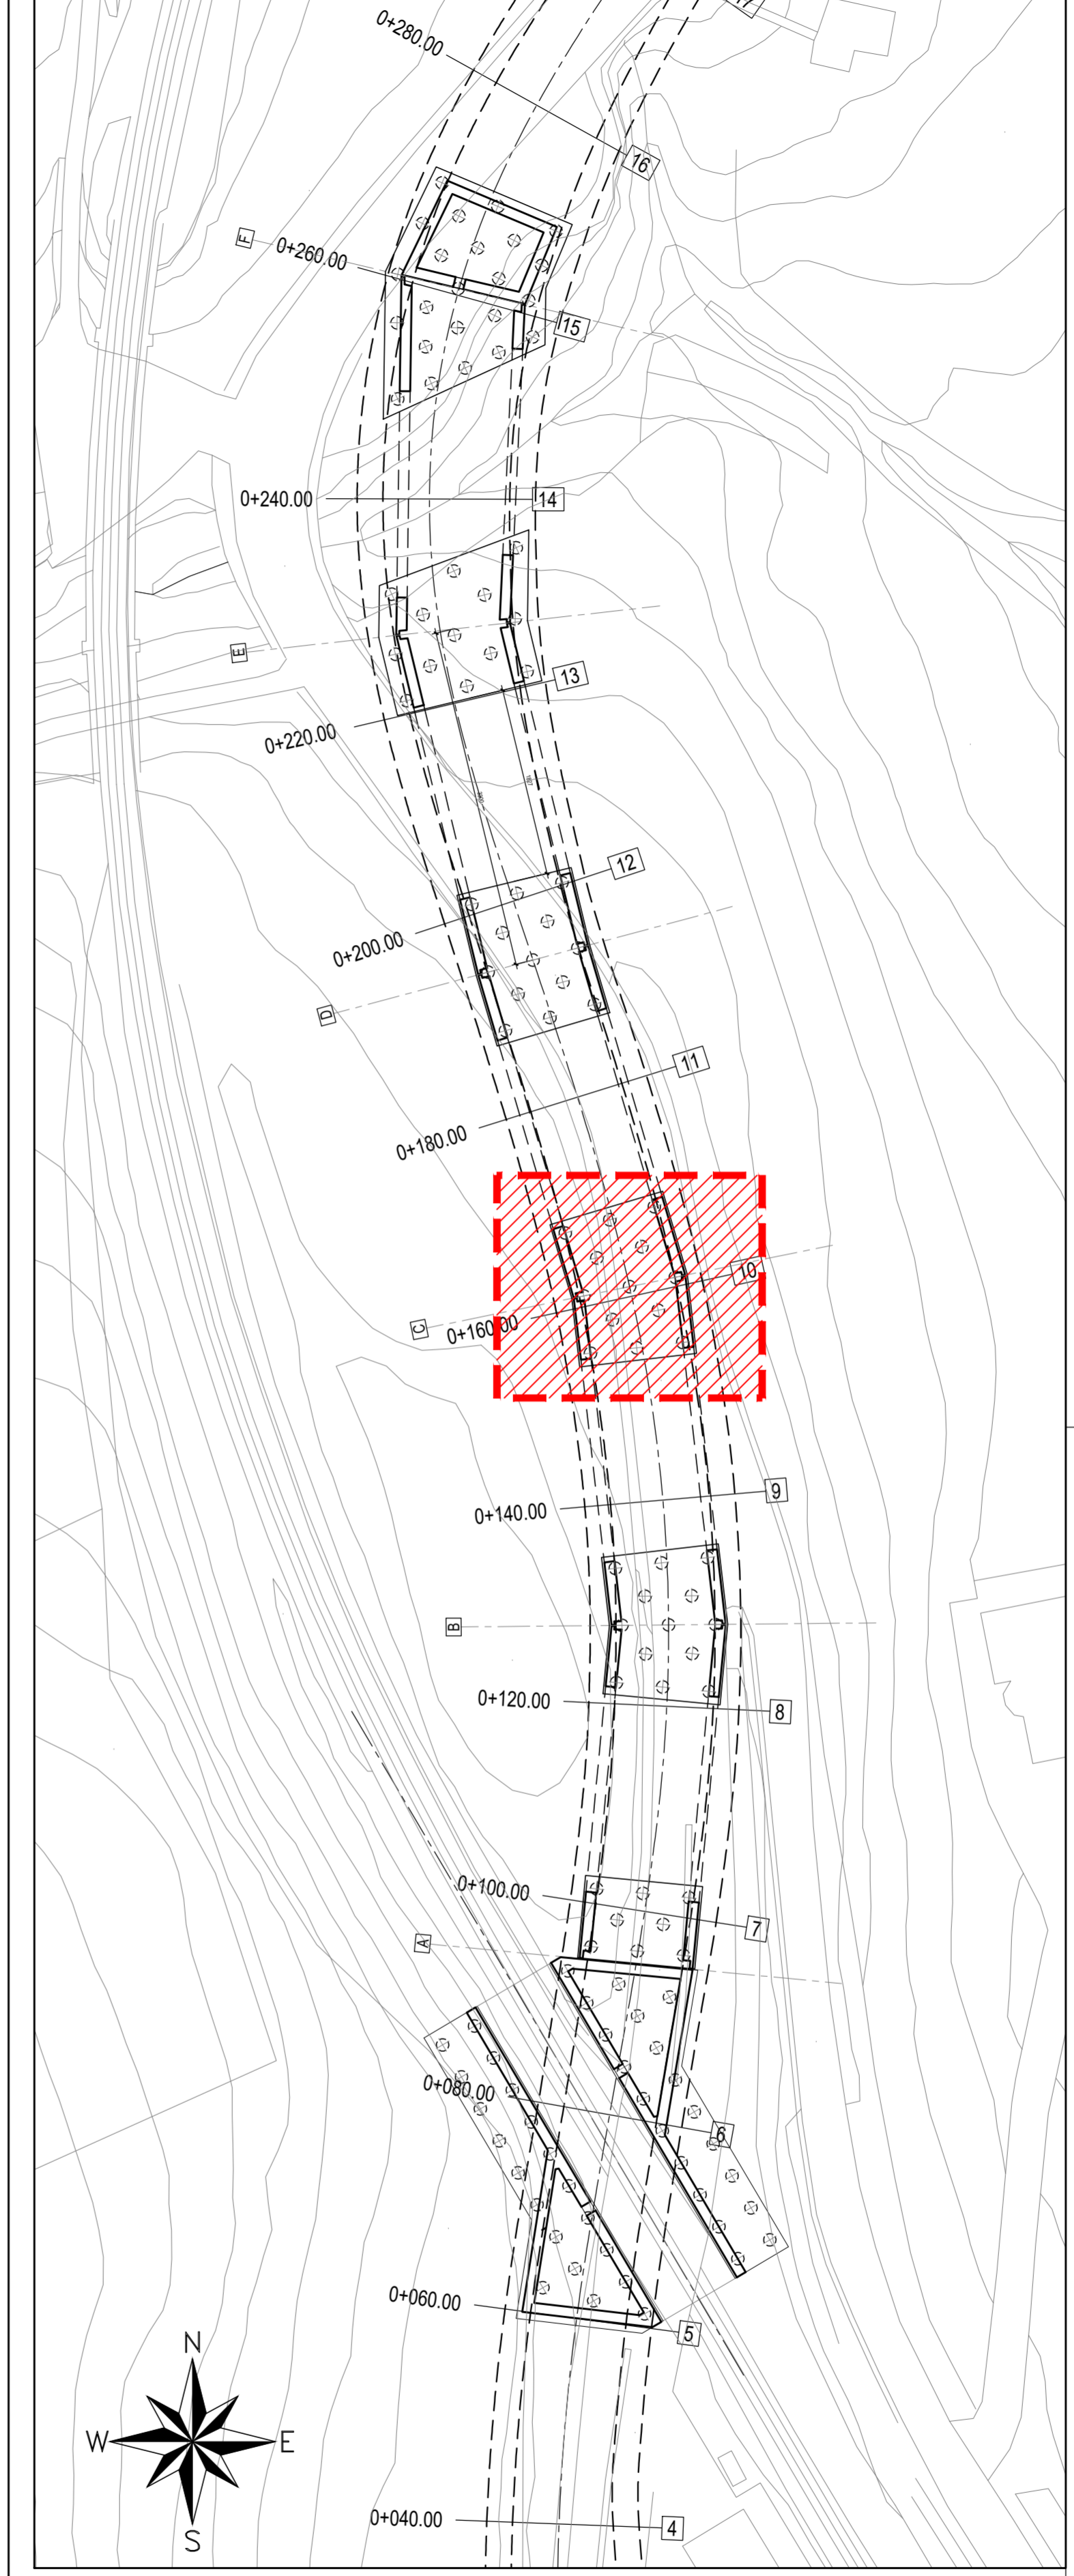

PER LA TABELLA MATERIALI E I PARTICOLARI COSTRUTTIVI SI RIMANDA ALL'ELABORATO IA4K42E78TTCC000001

COMMITTENTE:

RFI
 RETE FERROVIARIA ITALIANA
 GRUPPO FERROVIE DELLO STATO ITALIANE
 DIREZIONE INVESTIMENTI
 DIREZIONE PROGRAMMA INVESTIMENTI DIRETTRICE SUD

PROGETTAZIONE:

ITALFERR
 GRUPPO FERROVIE DELLO STATO ITALIANE

CONTRATTO ISTITUZIONALE DI SVILUPPO PER LA REALIZZAZIONE DELLA DIRETTRICE FERROVIARIA NAPOLI-BARI-LECCE-TARANTO

U.O. INFRASTRUTTURE SUD
 PROGETTO ESECUTIVO

LINEA POTENZA-FOGGIA - AMMODERNAMENTO SOTTOPROGETTO 2 - ELETTIFICAZIONE, RETTIFICHE DI TRACCIATO, SOPPRESSIONE P.L. E CONSOLIDAMENTO SEDE
 LOTTO 4 - OPERE AGGIUNTIVE PER OTTEMPERANZA PRESCRIZIONI DI CDS ISTRUTTORIA - CAVALCAFERROVIA NV08 NEI COMUNI DI RIONERO IN VULTURE E BARILE

CAVALCAFERROVIA - IV08 - Viadotto ad archi - Fondazioni - Carpenteria - Tav. 3/6

SCALA: 1:50

COMMESSA	LOTTO	FASE	ENTE	TIPO DOC.	OPERA/DISCIPLINA	PROGR.	REV.
IA4K4	42	E	78	BB	NW0800	016	A

Rev.	Descrizione	Redatto	Data	Verificato	Data	Approvato	Data	Autorizzato Data
A	Emissione Esecutiva	M. Panno	Ottobre 2021	S. Panno	Ottobre 2021	E.G. Leung	Ottobre 2021	D. Tanti Ottobre 2021