PIANTA FONDAZIONI PLINTO "D"-Scala 1:50

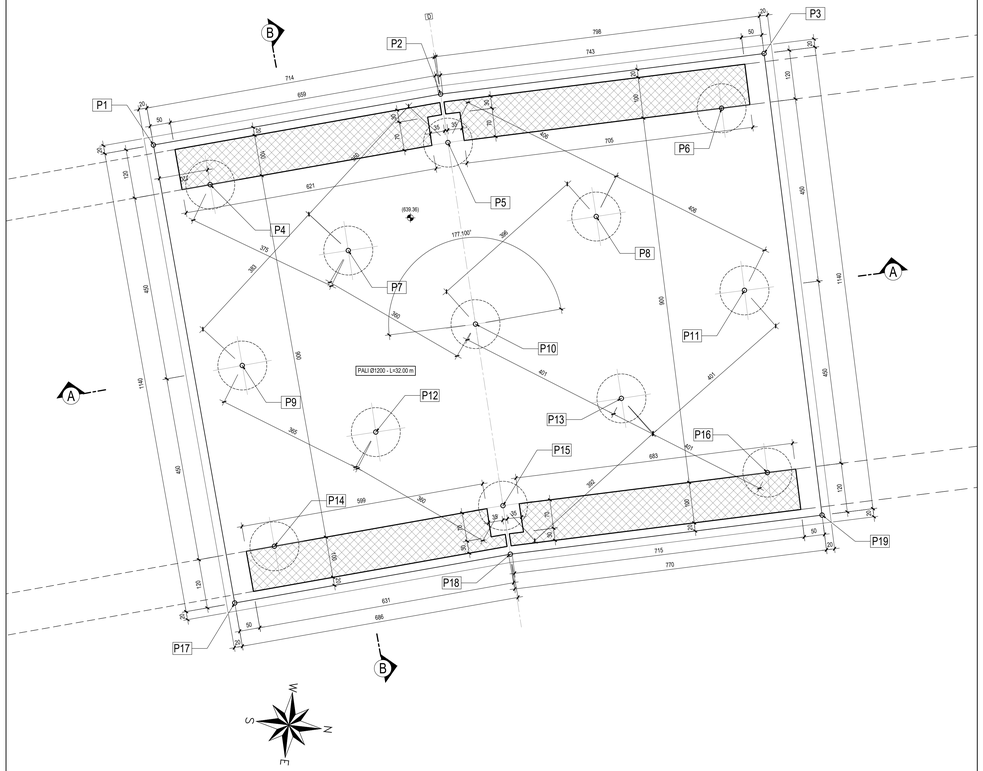

Punto	X	Y
P1	556864.1907	4531830.3128
P2	556862.1644	4531837.1637
P3	556860.2900	4531844.9248
P4	556865.0011	4531831.8038
P5	556863.3251	4531837.4753
P6	556861.7383	4531844.0401
P7	556866.2268	4531835.3445
P8	556864.7188	4531841.2859
P9	556869.3163	4531833.0802
P10	556867.6712	4531838.6420
P11	556866.1125	4531845.0965
P12	556870.5729	4531836.5112
P13	556869.0790	4531842.3974
P14	556873.6315	4531834.3566
P15	556872.0173	4531839.8088
P16	556870.4868	4531846.1529
P17	556875.1226	4531833.5462
P18	556873.1780	4531840.1204
P19	556871.3715	4531847.6010

SEZIONE B-B PLINTO "D"-Scala 1:50

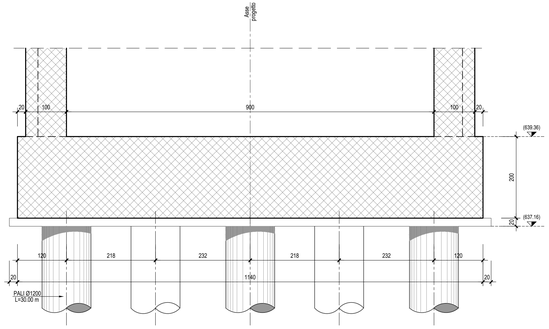

SEZIONE A-A PLINTO "D"-Scala 1:50

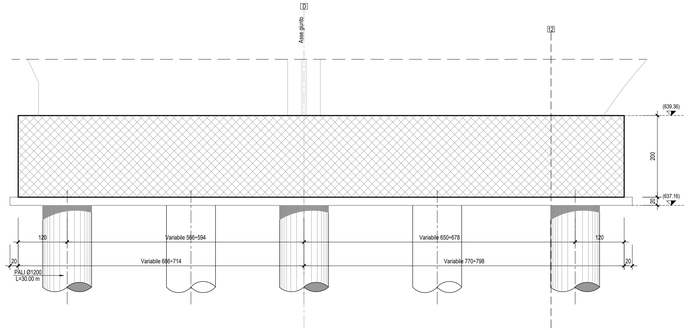

PLANIMETRIA-Scala 1:500

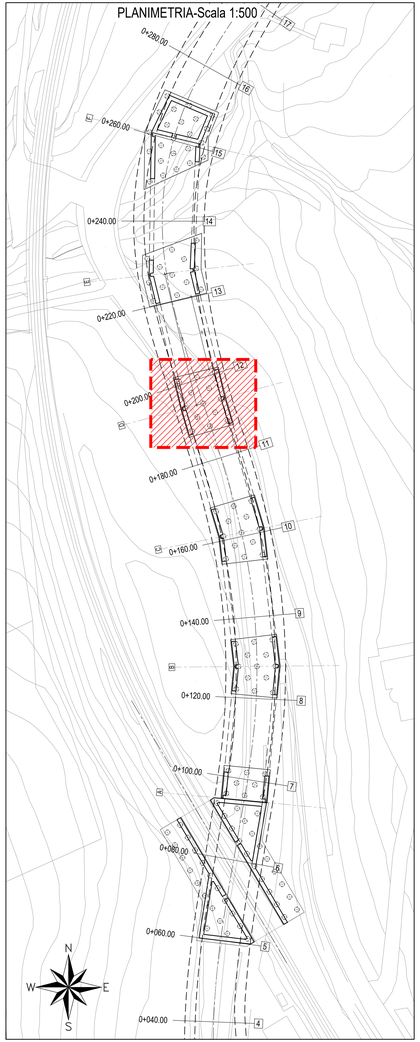

PER LA TABELLA MATERIALI E I PARTICOLARI COSTRUTTIVI SI RIMANDA ALL'ELABORATO *IA4K42E78TTOC00000001*

COMMITTENTE:

RFI RETE FERROVIARIA ITALIANA
GRUPPO FERROVIE DELLO STATO ITALIANE
DIREZIONE INVESTIMENTI
DIREZIONE PROGRAMMA INVESTIMENTI DIRETTRICE SUD

PROGETTAZIONE:

ITALFERR
GRUPPO FERROVIE DELLO STATO ITALIANE

CONTRATTO ISTITUZIONALE DI SVILUPPO PER LA REALIZZAZIONE DELLA DIRETTRICE FERROVIARIA NAPOLI-BARI-LECCE-TARANTO

U.O. INFRASTRUTTURE SUD

PROGETTO ESECUTIVO

LINEA POTENZA-FOGGIA - AMMODERNAMENTO
SOTTOPROGETTO 2 - ELETTRIFICAZIONE, RETTIFICHE DI TRACCIATO, SOPPRESSIONE P.L. E CONSOLIDAMENTO SEDE
LOTTO 4 - OPERE AGGIUNTIVE PER OTTEMPERANZA PRESCRIZIONI DI CDS ISTRUTTORIA - CAVALCAFERROVIA NV08 NEI COMUNI DI RIONERO IN VULTURE E BARILE

CAVALCAFERROVIA - IV08 - Viadotto ad archi - Fondazioni - Carpenteria - Tav. 4/6

SCALA: 1:50

COMMESSA	LOTTO	FASE	ENTE	TIPO DOC.	OPERA/DISCIPLINA	PROGR.	REV.
IA4K	42	E	78	BB	NW0800	017	A

Rev.	Descrizione	Redatto	Data	Verificato	Data	Approvato	Data	Autorizzato Data
A	Emissione Esecutiva	M. Petrino	Ottobre 2021	G. Sabato	Ottobre 2021	D. Ludergnani	Ottobre 2021	D. Tiberti Ottobre 2021

ITALFERR S.p.A.
U.O. Infrastrutture Sud
Dott. Ing. Domenico Tiberti
Ordine degli Ingegneri di Napoli N. 10000
Firma digitale Aruba Trust
Firma e sigillo ai sensi del D.Lgs.n. 82/2005

File: IA4K42E78BBNW0800017A.DWG

n. Elab.: