



PIANTA FONDAZIONI PLINTO "E"-Scala 1:50

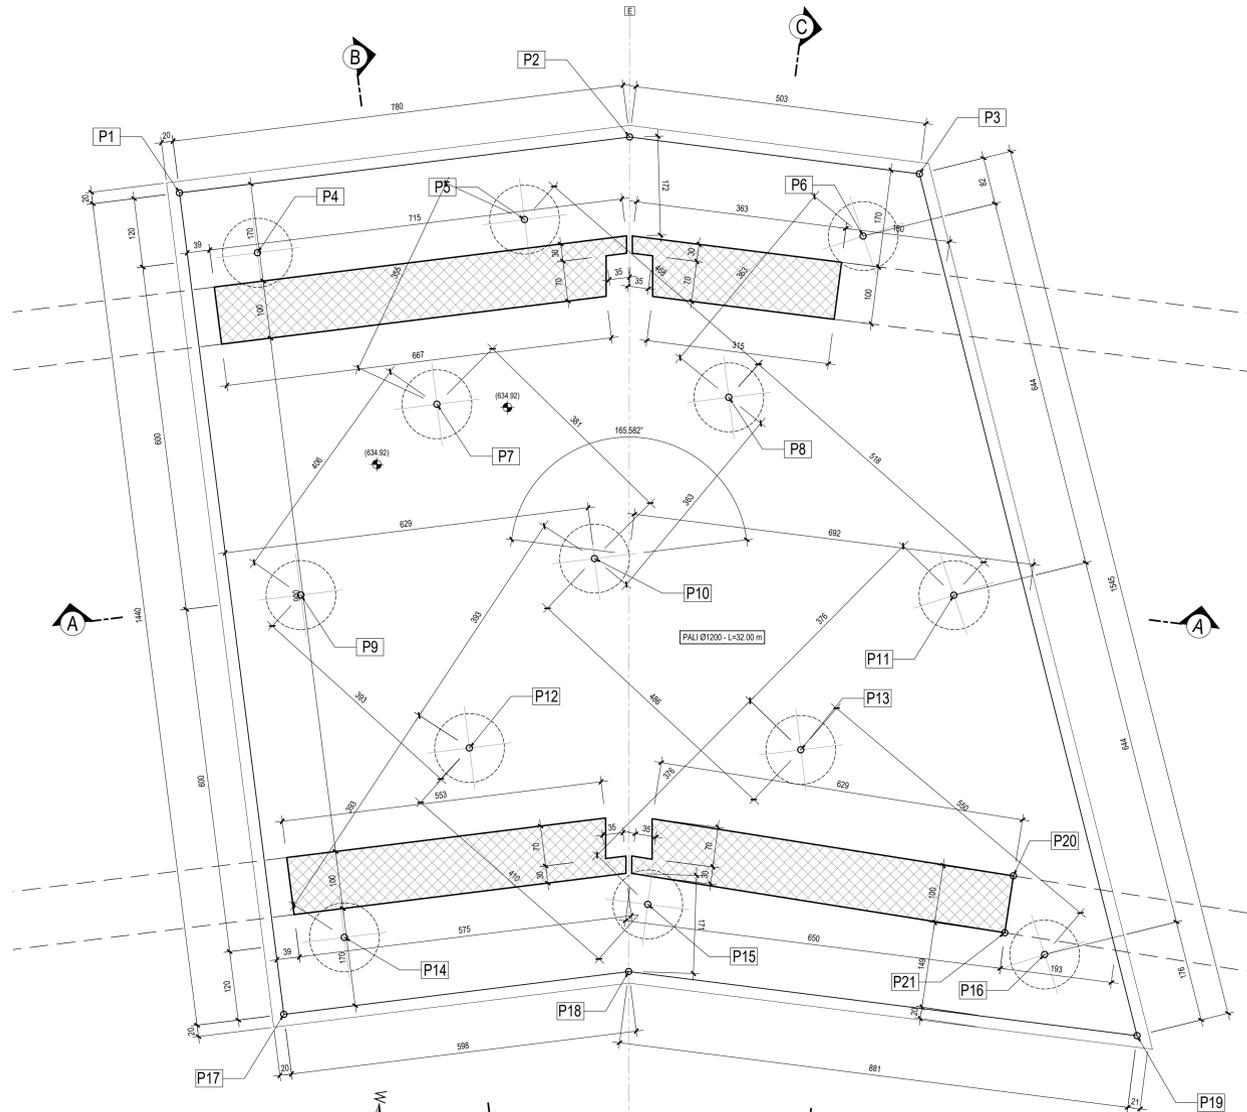


Punto	X	Y
P1	556854.5429	4531862.3324
P2	556852.7115	4531869.9158
P3	556852.7917	4531874.9415
P4	556855.4277	4531863.7806
P5	556854.3407	4531868.2816
P6	556853.9752	4531874.1020
P7	556857.7018	4531867.1435
P8	556857.0202	4531872.1193
P9	556861.2600	4531865.1891
P10	556860.0652	4531870.1366
P11	556860.0070	4531876.3504
P12	556863.5788	4531868.3671
P13	556862.9744	4531874.0351
P14	556867.0924	4531866.5976
P15	556865.9397	4531871.7195
P16	556866.0428	4531878.6003
P17	556868.5405	4531865.7129
P18	556867.1369	4531871.5248
P19	556867.2684	4531880.3378
P20	556864.7440	4531877.9135
P21	556865.7435	4531877.8779


SEZIONE A-A PLINTO "E"-Scala 1:50

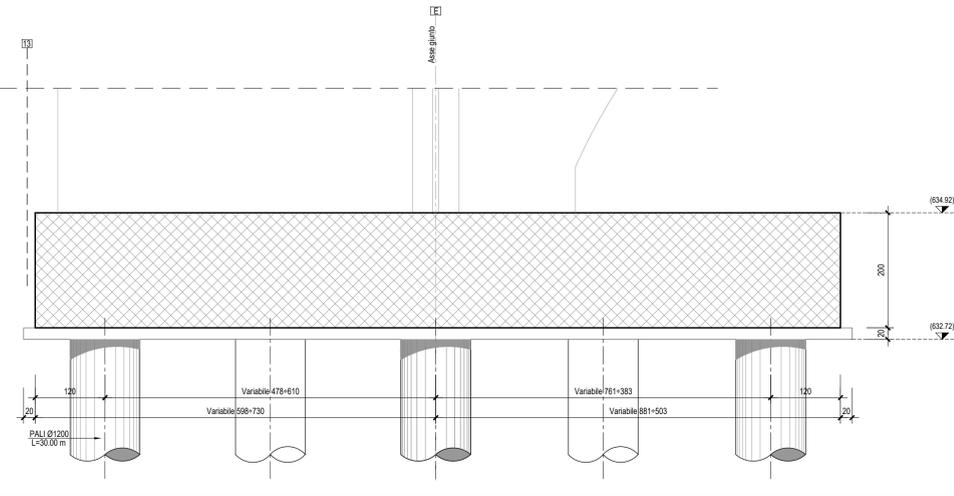


SEZIONE B-B PLINTO "E"-Scala 1:50

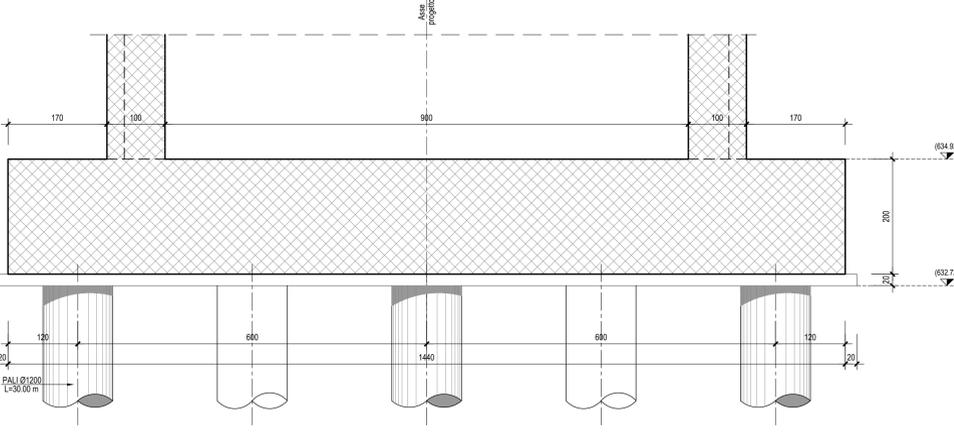

SEZIONE C-C PLINTO "E"-Scala 1:50

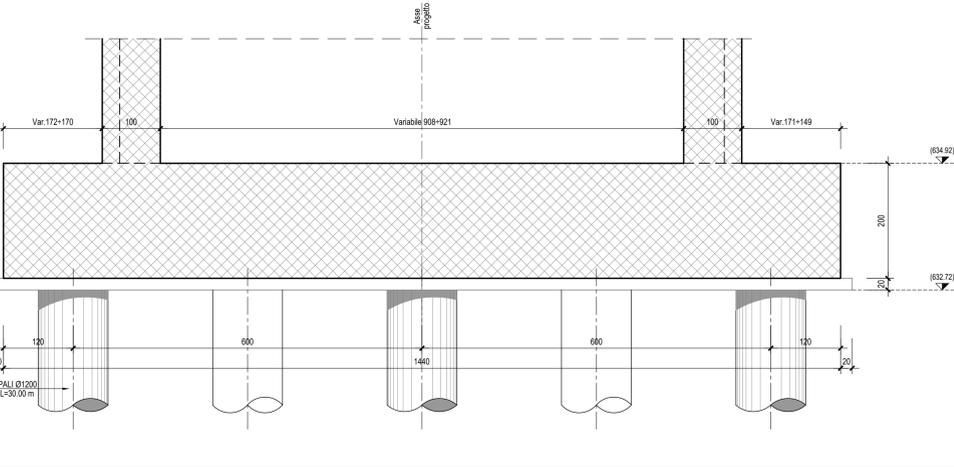

PLANIMETRIA-Scala 1:500

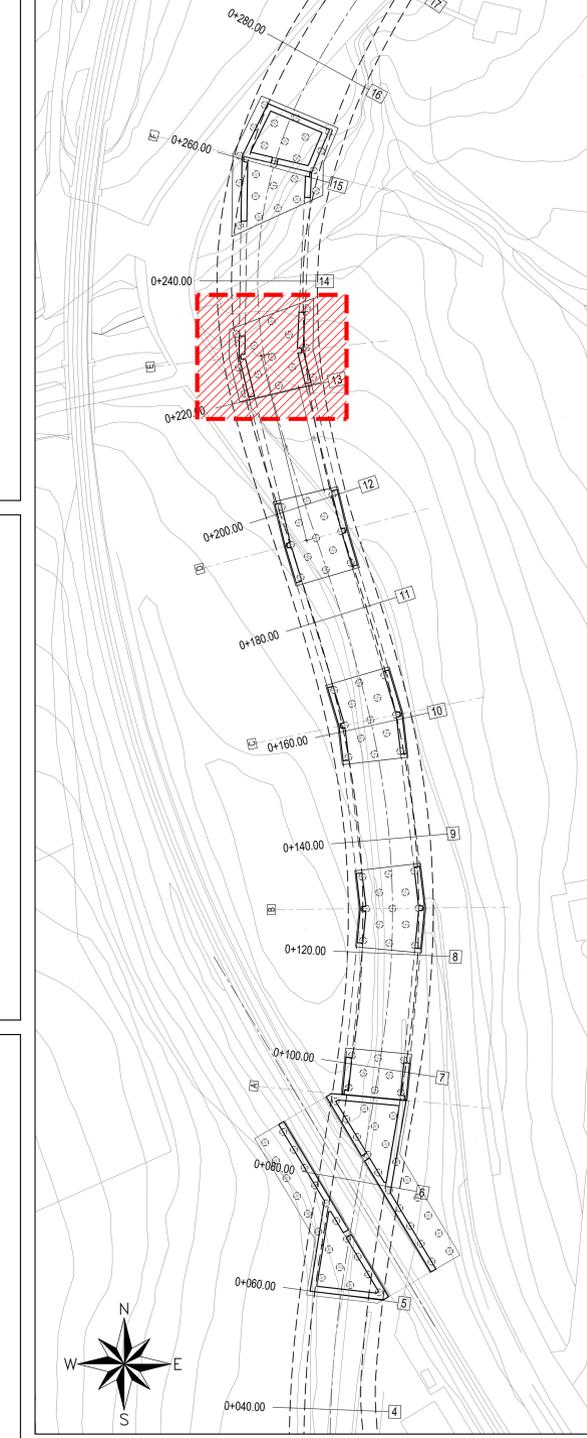

PER LA TABELLA MATERIALI E I PARTICOLARI COSTRUTTIVI SI RIMANDA ALL'ELABORATO IA4K42E78TT0C000001

COMMITTENTE:



PROGETTAZIONE:



CONTRATTO ISTITUZIONALE DI SVILUPPO PER LA REALIZZAZIONE DELLA DIRETTRICE FERROVIARIA NAPOLI-BARI-LECCE-TARANTO

U.O. INFRASTRUTTURE SUD

PROGETTO ESECUTIVO

LINEA POTENZA-FOGGIA - AMMODERNAMENTO SOTTOPROGETTO 2 - ELETTRIFICAZIONE, RETTIFICHE DI TRACCIATO, SOPPRESSIONE P.L. E CONSOLIDAMENTO SEDE LOTTO 4 - OPERE AGGIUNTIVE PER OTTEMPERANZA PRESCRIZIONI DI CDS ISTRUTTORIA - CAVALCAFERROVIA NV08 NEI COMUNI DI RIONERO IN VULTURE E BARILE

CAVALCAFERROVIA - IV08 - Viadotto ad archi - Fondazioni - Carpenteria - Tav. 5/6

SCALA:

1:50

COMMESSA LOTTO FASE ENTE TIPO DOC. OPERA/DISCIPLINA PROGR. REV.

IA4K 42 E 78 BB NW0800 018 A

Rev.	Descrizione	Redatto	Data	Verificato	Data	Approvato	Data	Autorizzato Data
A	Emissione Esecutiva	M. Ferro	Ottobre 2021	S. Ferro	Ottobre 2021	S. Ferro	Ottobre 2021	Ottobre 2021

File: IA4K42E78BBNW0800018A.DWG n. Elab.: