
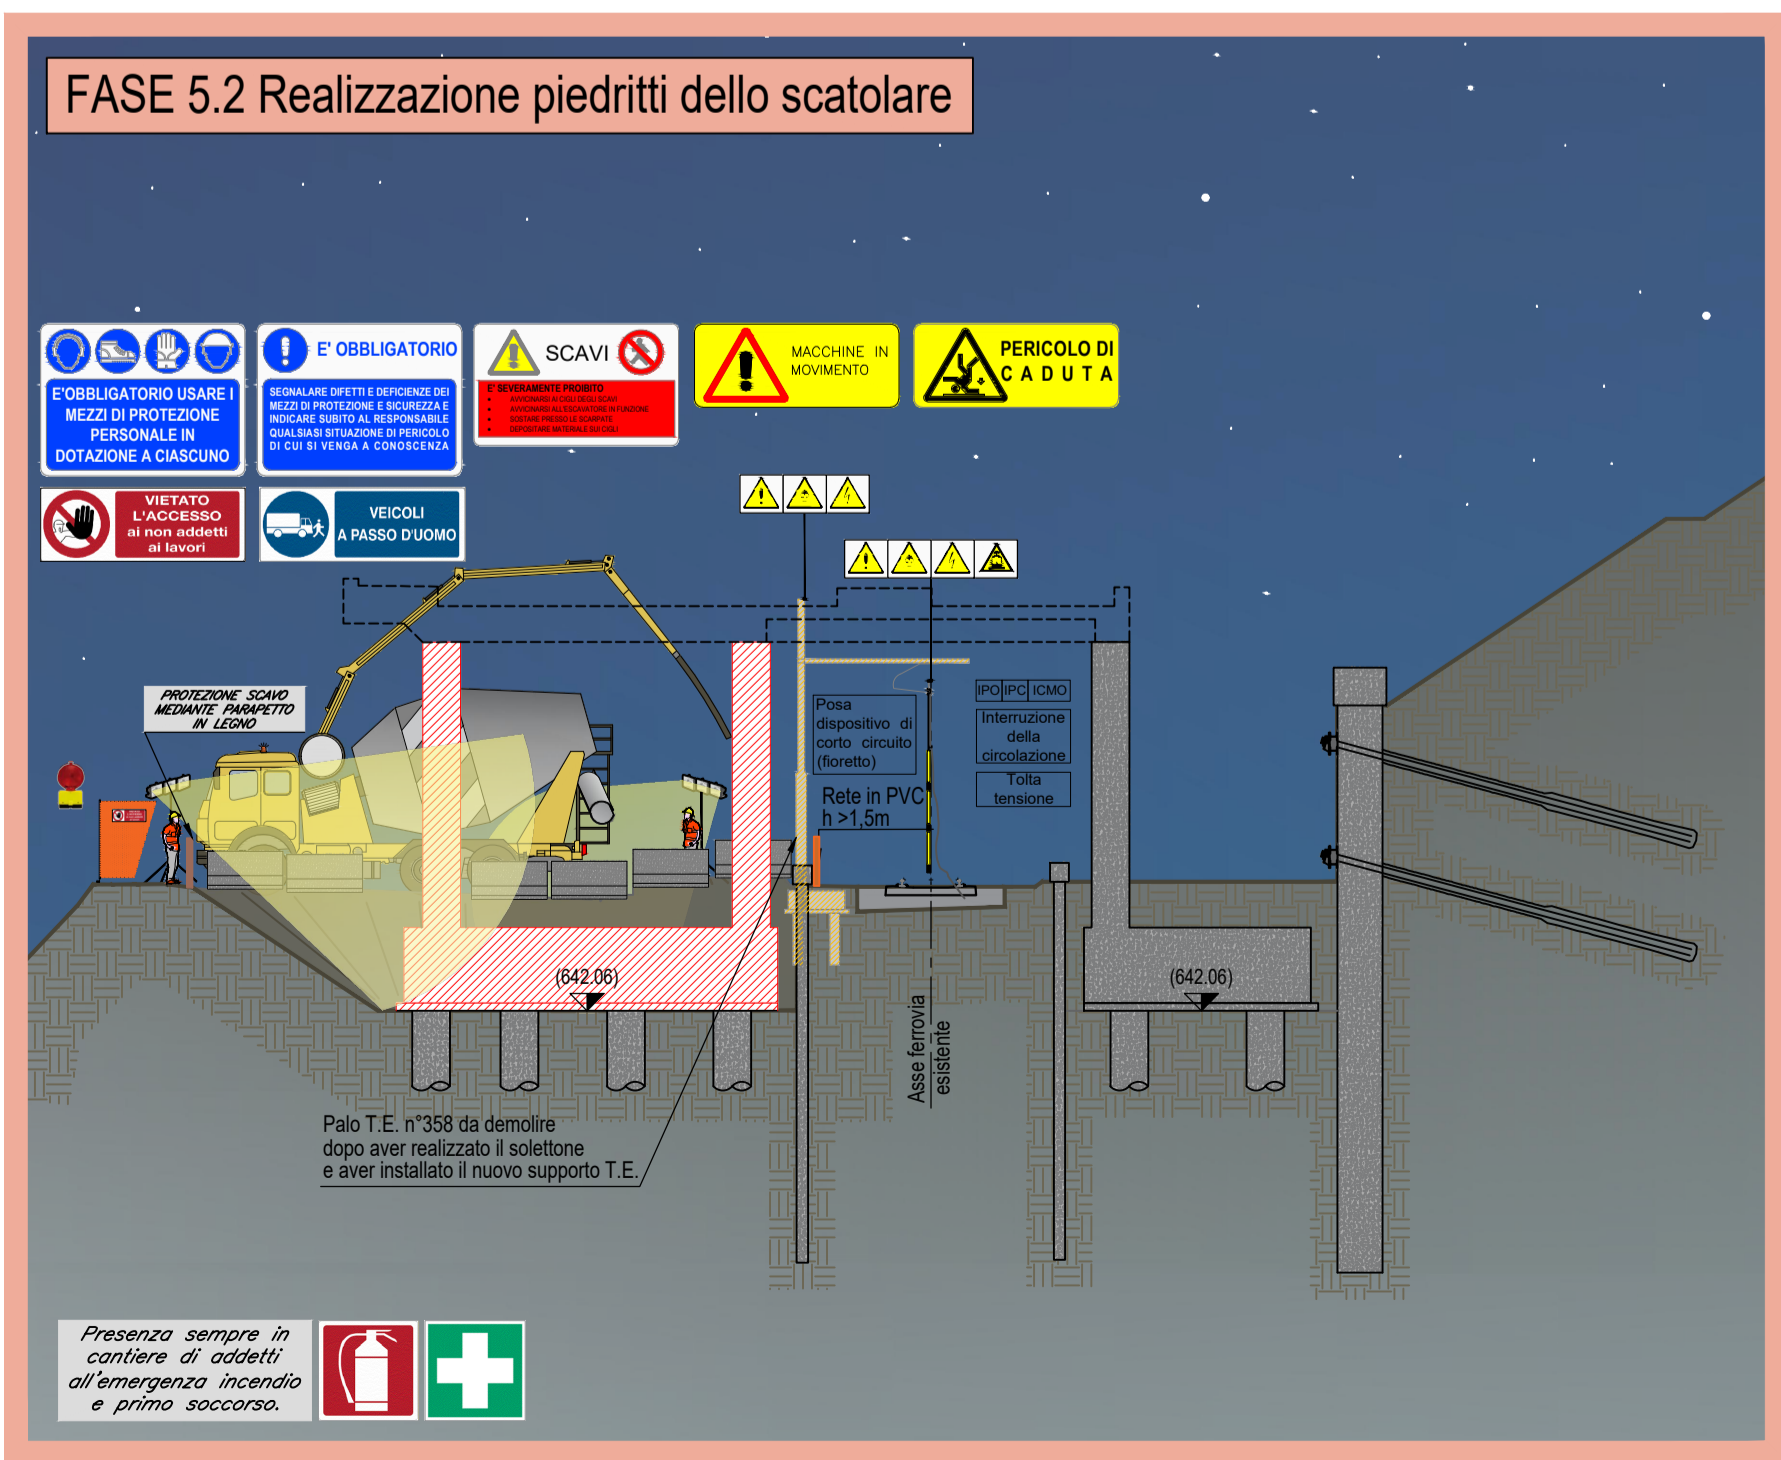
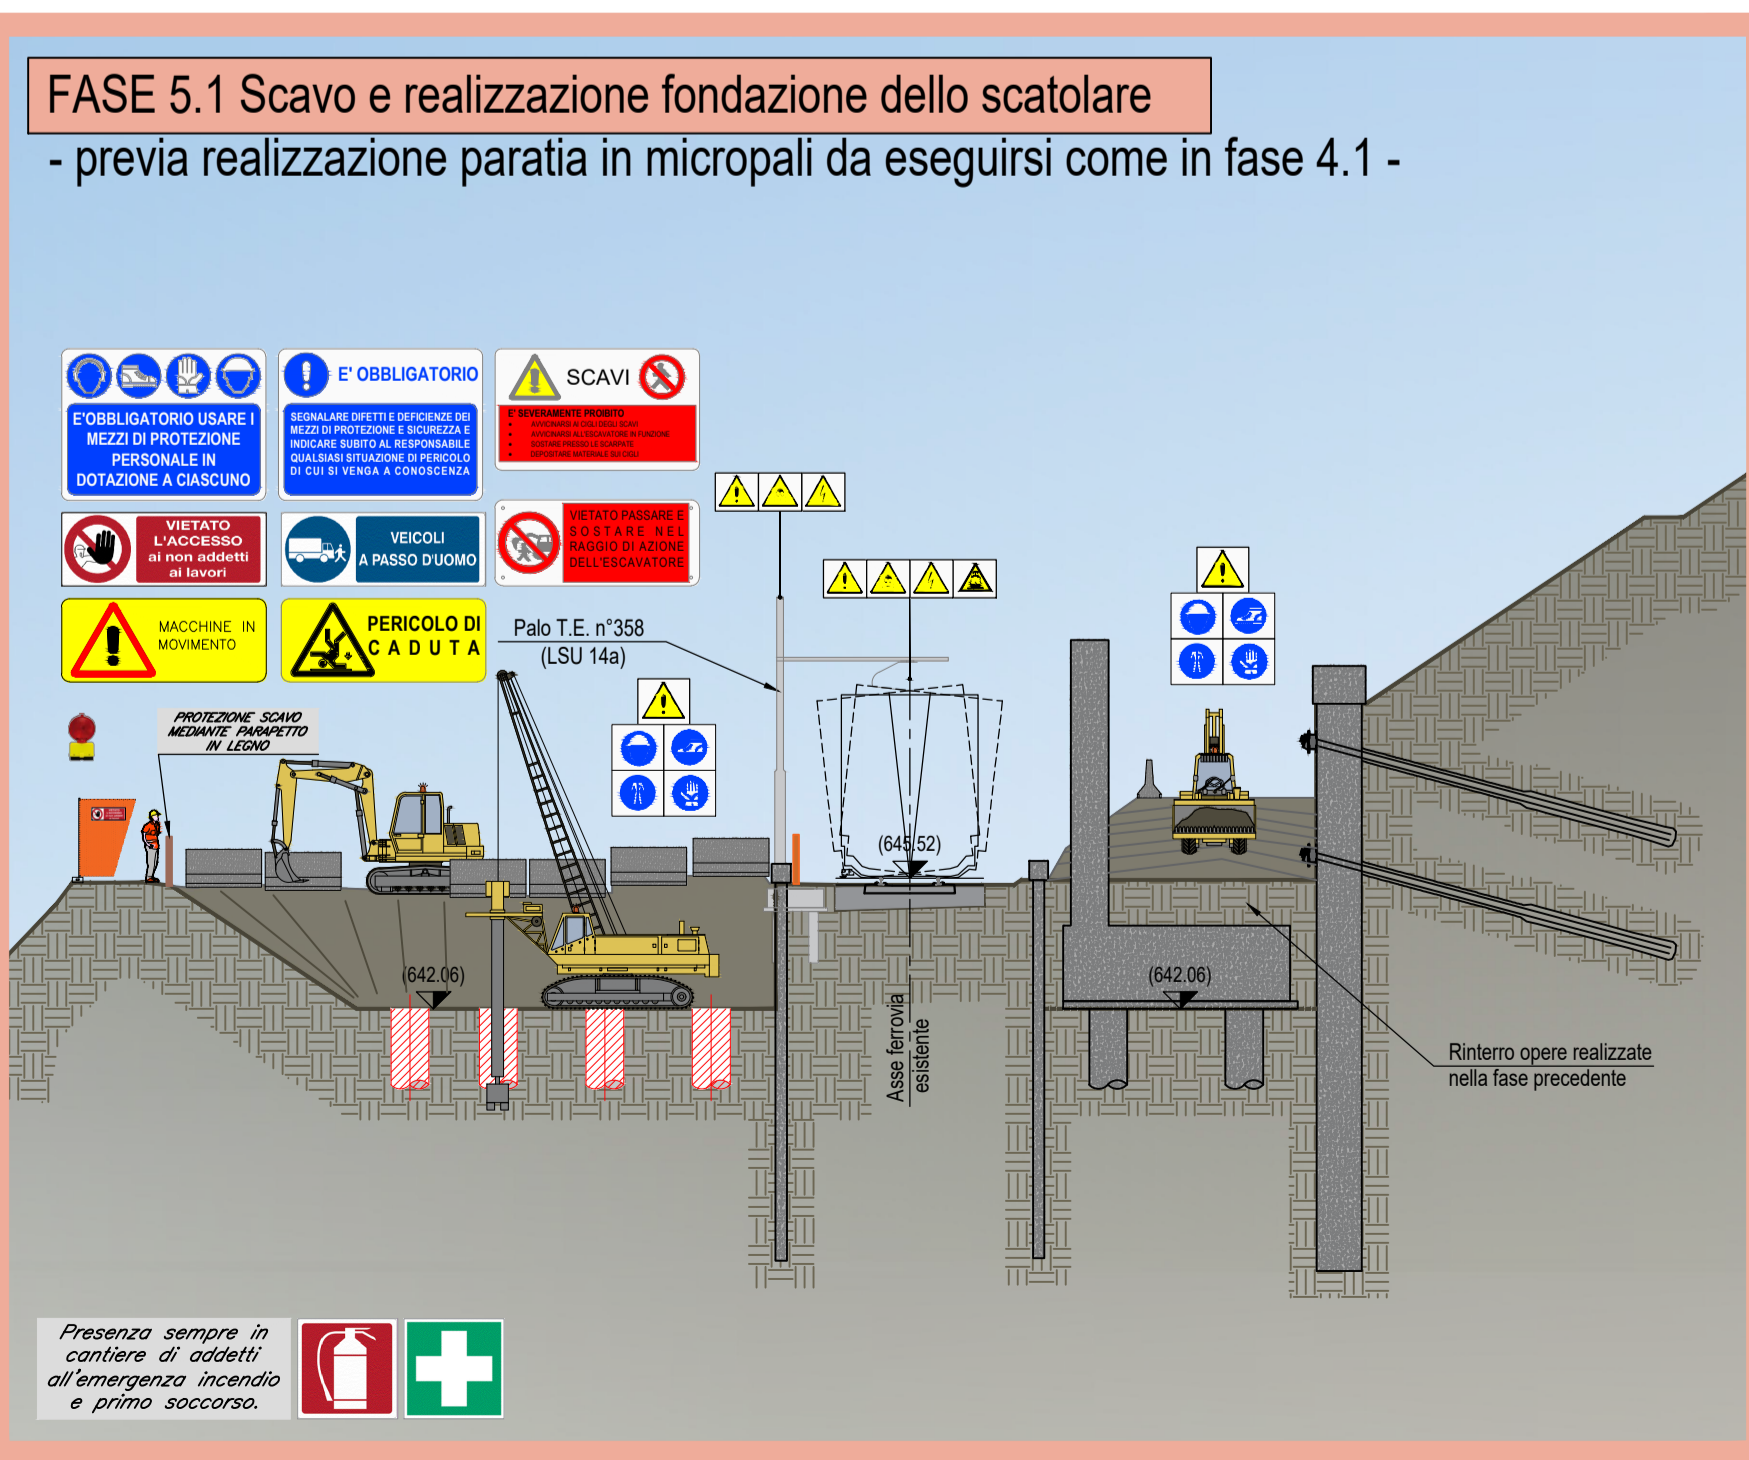
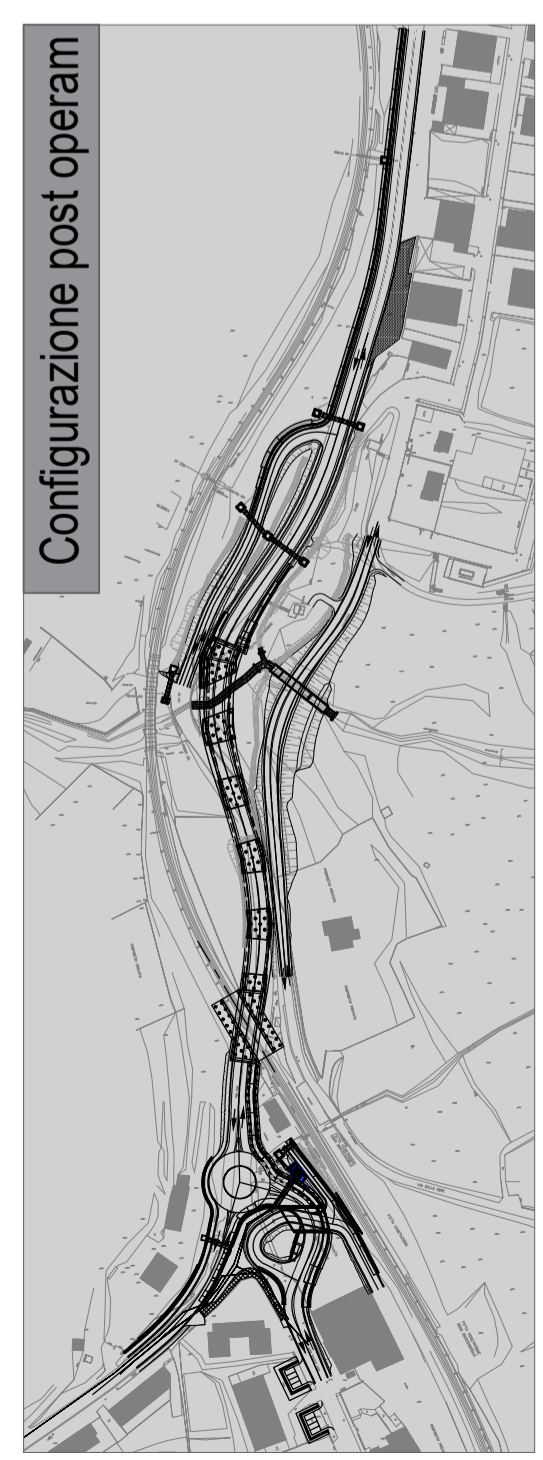


**NOTE**

- La segnaletica dovrà essere conforme a quanto previsto dal D. Lgs. 81/08 e s.m.i. e/o alla norma UNI EN ISO 7010:2012.
- Per i criteri generali di sicurezza relativi alle procedure di revisione, integrazione e apposizione della segnaletica stradale destinata alle attività lavorative che si svolgono in presenza di traffico veicolare si faccia riferimento al DI 22/01/2019 e agli schemi applicativi del DM 10/07/2002.
- In ogni caso, sarà cura del DL/CSE concordare con il Comune e gli Enti preposti le effettive procedure da attuare e la segnaletica da apporre per l'interruzione della viabilità pubblica.
- Preliminarmente alle attività di caratterizzazione, è onere dell'Appaltatore eseguire in tutte le aree la bonifica da ordigni esplosivi.
- Le aree di lavoro dovranno essere tutte delimitate secondo quanto indicato negli elaborati grafici e in conformità a quanto previsto nel documento "Analisi dei Rischi e Misure di Sicurezza" cod. IA4K42E72PU52002001, parte integrante del PSC: la tipologia scelta è stata valutata la più adatta al contesto. Qualora le aree di lavoro risultassero essere dislocate in aree poco antropizzate, si ricorrerà sistematicamente all'utilizzo di recinzioni in plastica stampata di altezza pari ad almeno 1.5 m.
- Tutte le aree oggetto di lavorazioni dovranno essere opportunamente segregate e segnalate.
- Il presente elaborato costituisce una rappresentazione tipologica ed indicativa in coerenza con quanto previsto dall'allegato XV del D.Lgs. 81/08 e s.m.i. Nel pieno rispetto dell'autonomia decisionale ed organizzativa dell'Impresa esecutrice, quanto rappresentato nel presente elaborato relativamente a macchine, attrezzature e fastistiche ipotizzate, non rappresenta un vincolo per l'Impresa stessa, la quale comunque dovrà analizzare all'interno del proprio POS le lavorazioni ed i relativi rischi specifici, sulla base delle risorse e dell'organizzazione che riterrà effettivamente di impiegare per lo svolgimento delle lavorazioni. L'elaborato grafico deve essere letto d'intesa con le prescrizioni riportate in tutti i documenti costituenti il presente PSC.
- Nei cantieri e nelle aree tecniche, per tutta la durata dello stato di emergenza da Covid-19, dovrà essere posizionata, inoltre, idonea cartellonistica relativa alle specifiche procedure anticontagio, così come previsto dal documento "Appendice Gestione Emergenza Covid-19" (IA4K42E72PU52002003), parte integrante del presente PSC.
- La rappresentazione grafica degli allestimenti di cantiere è puramente indicativa ma la quantificazione economica delle strutture a servizio è coerente con la presenza media in cantiere; per il dettaglio si rimanda alla Sezione Particolare del presente PSC.

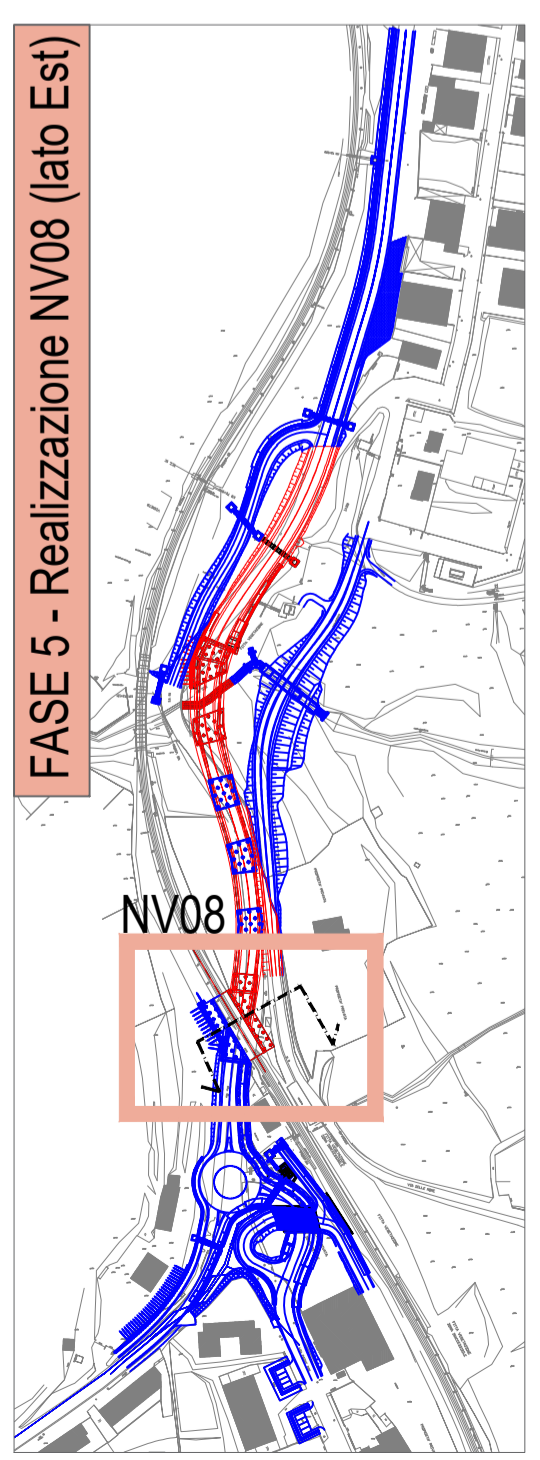

**COMMITTENTE:**  
RFI - RETE FERROVIARIA ITALIANA  
GRUPPO FERROVIE DELLO STATO ITALIANE

**PROGETTAZIONE:**  
ITALFERR  
GRUPPO FERROVIE DELLO STATO ITALIANE

**DIREZIONE HSQE, FIELD & SAFETY OPERATIONS  
SICUREZZA PROGETTAZIONE E CANTIERI**

**PROGETTO ESECUTIVO**

**IL RESPONSABILE DEI LAVORI (ai sensi del D. Lgs. 81/08 e s.m.i.)**  
Ing. Daniele FRANCOLINO  
DATA: 12/2022  
FIRMA: [Signature]

Incarico con lettera DTPI/API/PMDORCS/040906.22.E del 20/04/2022

Emessa da Referente di Progetto

**COORDINATORE PER LA PROGETTAZIONE in materia di sicurezza (ai sensi del D. Lgs. 81/08 e s.m.i.)**  
Ing. Rossella GUARINI  
DATA: 12/2022  
FIRMA: [Signature]

Incarico con lettera DTPI/ATS/PMTS2/0124617.22.U del 10/10/2022

Emessa da Responsabile dei Lavori

**LINEA POTENZA - FOGGIA - AMMODERNAMENTO SOTTOPROGETTO 2 - ELETTRIFICAZIONE, RETTIFICHE DI TRACCIATO, SOPPRESSIONE PL E CONSOLIDAMENTO SEDE LOTTO 4 - OPERE AGGIUNTIVE PER OTTEMPERANZA PRESCRIZIONI DI CDS ISTRUTTORIA - CAVALCAFERROVIA NV08 NEI COMUNI DI RIONERO IN VULTURE E BARILE**

**PIANO DI SICUREZZA E COORDINAMENTO Schematico fasi realizzative IV08**

SCALA: VARIE

Rev.	Descrizione	Redatto	Data	Verificato	Data	Approvato	Data	Autorizzato Data
A	Emissione Esecutiva	GUARINI	12/2021	POSATI	12/2021	LESTINGI	12/2021	FORESTA
B	Revisione per modifica Tariffe e cambio RdL	GUARINI	12/2022	POSATI	12/2022	AMATO	12/2022	[Signature]

File: IA4K 42 E 72 PU SZ0002 006 B n. Elab.: