SC1 - VITORCHIANO

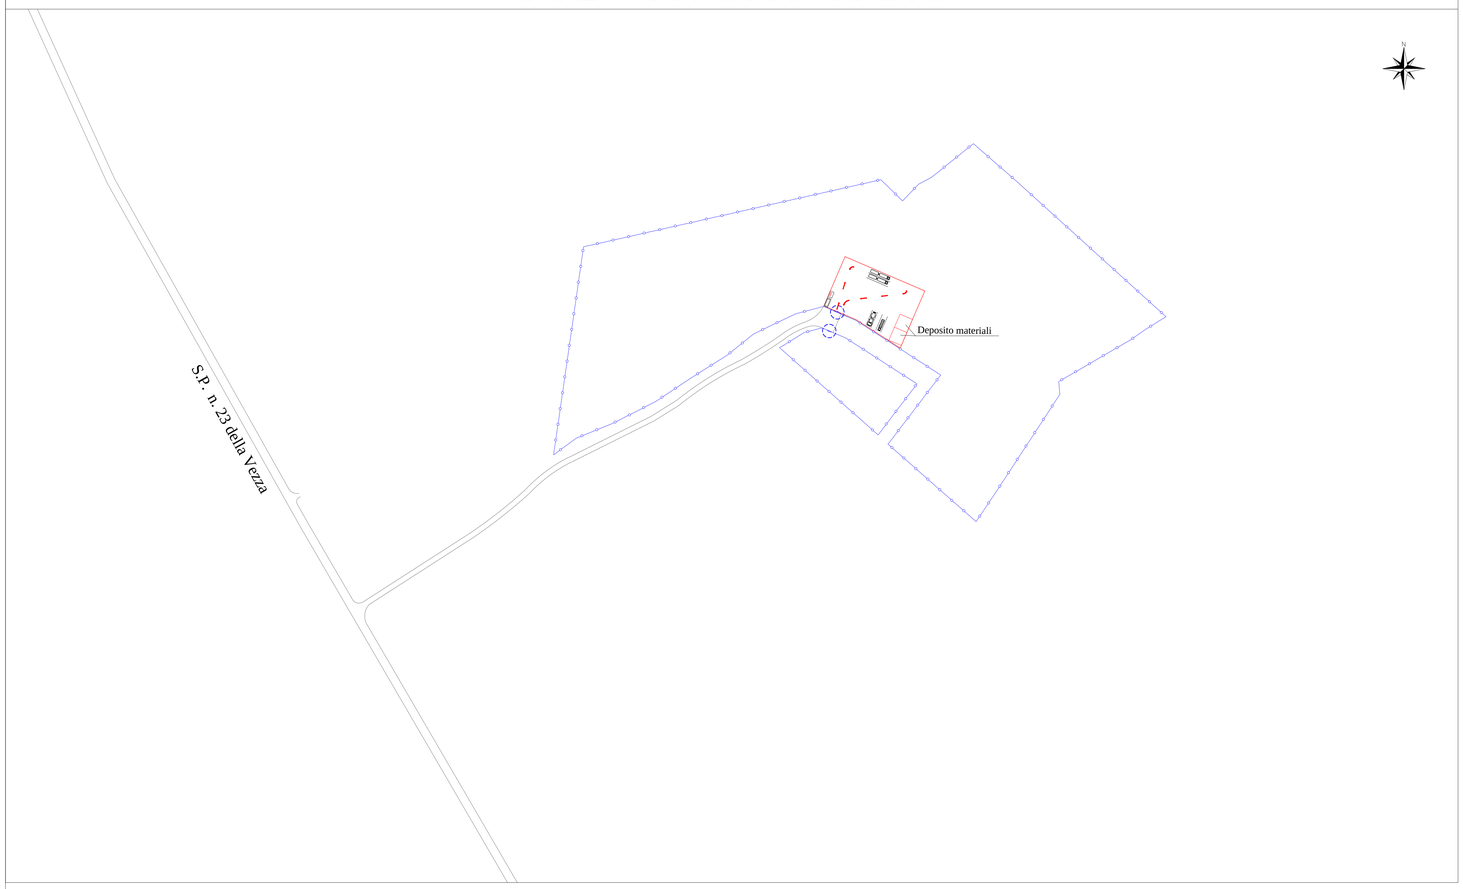

SICUREZZA

ORGANIZZAZIONE ED ALLESTIMENTO DEL CANTIERE

PREPARAZIONE AREA DI LAVORO

Descrizione: ESECUZIONE RECINZIONE, ESECUZIONE E DELIMITAZIONE

VIABILITA' INTERNA AL CANTIERE

Modalita' di esecuzione: Provvedere a stabilire una delimitazione dell'area di cantiere attraverso recinzione con barriere mobili o nastro segnaletico, stabilendo un percorso di massima per gli addetti ed i mezzi meccanici. Tutte le lavorazioni effettuate devono comunque consentire di non lasciare situazioni di pericolo durante le ore di inattivita' del cantiere, avendo cura di esporre idonea segnaletica inerente la viabilita' interna ed esterna al cantiere stesso, le prescrizioni di sicurezza e gli obblighi da osservare. La colorazione, i pittogrammi e le dimensioni devono essere conformi al D.Lgs 9 aprile 2008, n.81. Identificare quindi le zone di installazione dei baraccamenti e preparare il terreno prevedendo, nella sola area di baraccamento, la pavimentazione in misto granulometrico stabilizzato per rendere la superficie omogenea e compatta per permettere l'accesso ai TIR per lo scarico dei materiali nella zona di deposito.

Dispositivi di protezione individuali: Casco, guanti, calzature antinfortunistiche.

Riferimenti normativi: D. Lgs 493/96; D. Lgs 626/94 integrato con D. Lgs 242/96; D. Lgs 277/91; D. Lgs 81/08.

Note: L'accesso nell'area di cantiere non deve essere permessa alle persone estranee alle lavorazioni. L'altezza della cesata deve essere non minore a quella richiesta dal locale regolamento edilizio. Segnalare tempestivamente gli ingombri sulla strada con segnaletica ed illuminazione conforme a quanto richiesto dal regolamento edilizio e dal codice della strada. In luogo di facile consultazione esporre un cartello con indicazione dei numeri telefonici del piu' vicino comando dei Vigili del Fuoco, delle ambulanze ed in generale degli enti da interpellare in caso di emergenza.

DETTAGLIO Scala 1:200

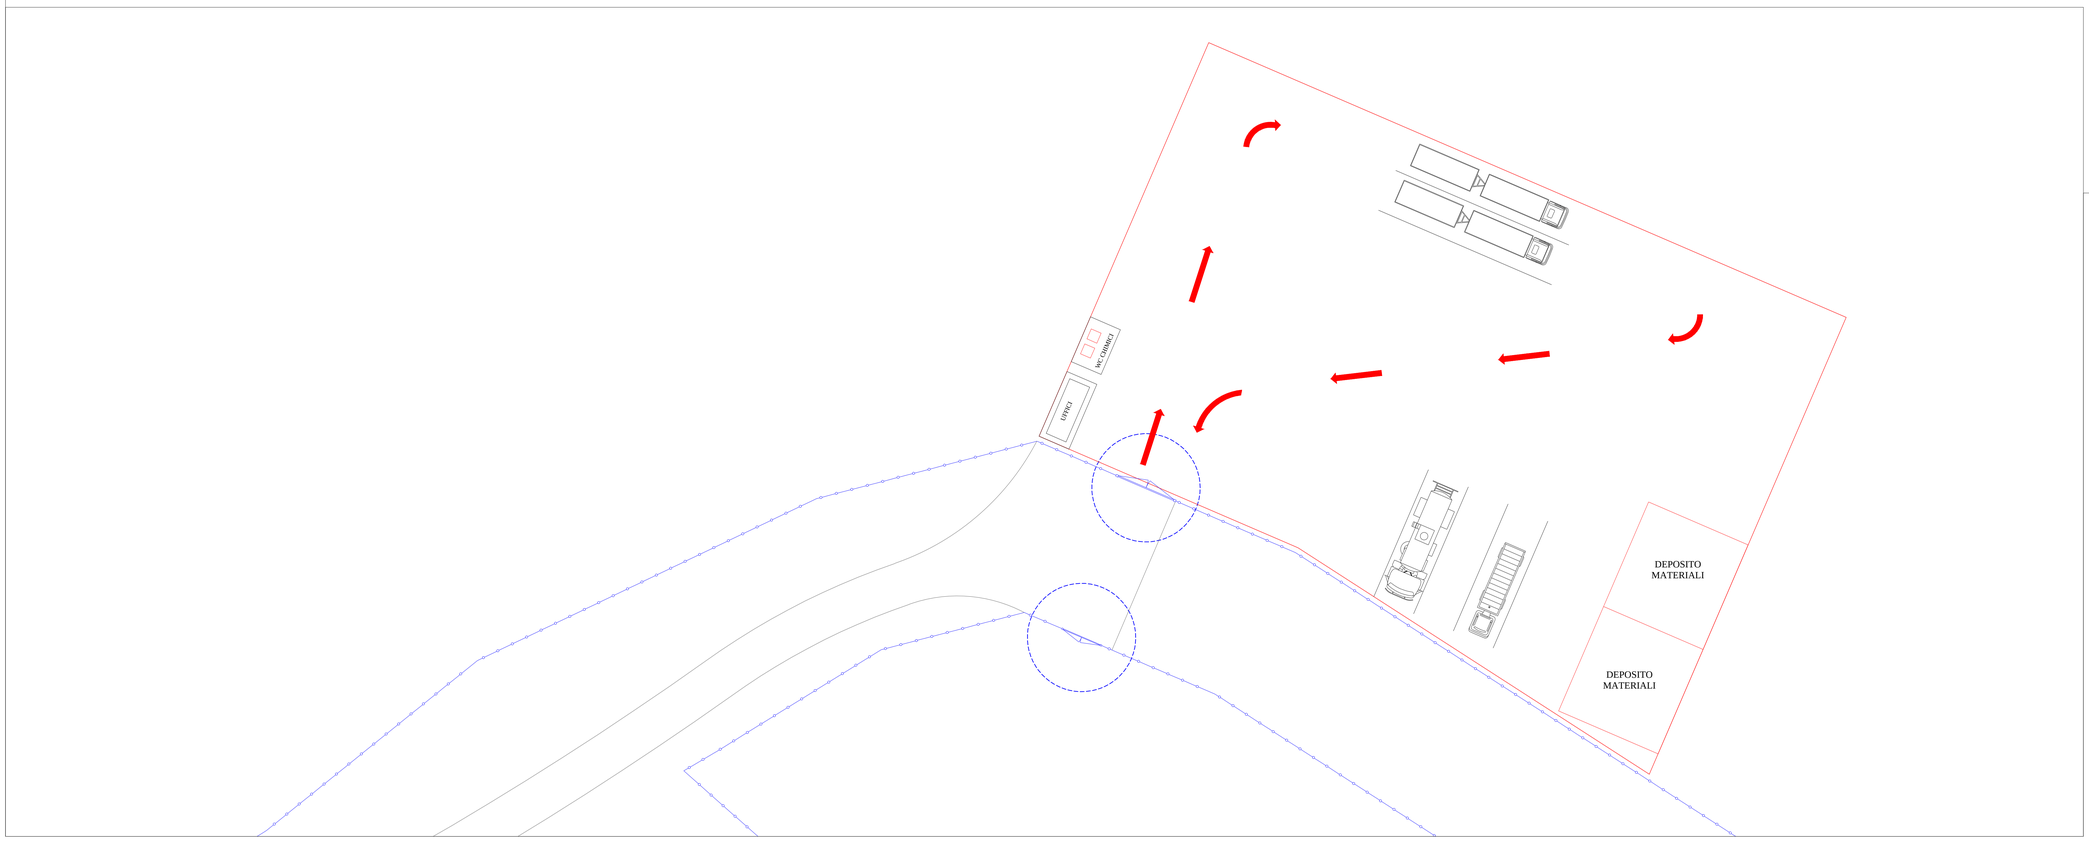

LEGENDA
Recinzione Perimetrale
Cancello di Ingresso
Limite piazzola di cantiere

COMUNE DI VITORCHIANO

COMUNE DI VITORCHIANO

PROVINCIA DI VITERBO

REGIONE LAZIO

REALIZZAZIONE DI UN IMPIANTO AGROVOLTAICO CONNESSO ALLA R.T.N. DI POTENZA DI PICCO PARI A 33.805,20 kW E POTENZA IN IMMISSIONE PARI A 45.000,00 kW

Denominazione Impianto: VITERBO

Strada comunale di Ferento - S.P. n. 23 della Vezza (Frazione Grotte Santo Stefano) 01100 Viterbo (VT)

Ubicazione: - Strada vicinale del Pantano (Localita' San Silvestro) - S.P. n. 23 della Vezza (Localita' Pozzali) 01030 Vitorchiano (VT)

ELABORATO 020207

Cod. Doc.: VIT-020207-D_Layout-Cantiere-SC3

LAYOUT DI CANTIERE SC3

Sviluppatore: ENGINEERING ENERGY TERRA

Project - Commissioning - Consulting
ENGINEERING ENERGY TERRA PROJECTS S.R.L.
Str. Grigno Inferiu 43, Bl. F73, sc. 2,
Sect.2, Jud. Municipul Bucuresti, Romania
ROAA42992

Scala: --

Data: 31/10/2023

PROGETTO: PRELIMINARE | DEFINITIVO | ESECUTIVO

Proponente: CCE

CCEN VITERBO S.R.L.
Piazza Walther Von Vogelweide, 8
39100 BOLZANO BZ
P.IVA: 03930350212
REA BZ-215515
PEC: ccen_viterbo@pec.it

Tecnici e Professionisti:
Ing. Luca Ferracuti Pompa
Iscritto al n. A344 dell'Albo dell'Ordine degli Ingegneri della Provincia di Fermo

Versione	Data	Descrizione	Redatto	Approvato	Autorizzato
01	31/10/2023	Progetto Definitivo	L.F.P.	L.F.P.	L.F.P.
02					
03					
04					
05					

Il Tecnico:
Dott. Ing. Luca Ferracuti Pompa

Il Richiedente:
CCEN VITERBO S.R.L.