

A
8 - 345

PIANO TERRITORIALE PAESAGGISTICO REGIONALE

Tavola A - Sistemi ed ambiti del paesaggio

artt. 135, 143 e 156 D.Lgs. 42/2004

scala 1:25.000

Ministero per i Beni e le Attività Culturali e per il Turismo
DIREZIONE GENERALE ARCHEOLOGIA, BELLE ARTI E PAESAGGIO


Ministero per i Beni e le Attività Culturali e per il Turismo
DIREZIONE REGIONALE PER LE POLITICHE ABITATIVE E LA PIANIFICAZIONE TERRITORIALE PAESISTICA E URBANISTICA

REGIONE LAZIO

Accordo Regione Lazio - Ministero per i Beni e le Attività Culturali e per il Turismo
articolo 143, comma 2, D.Lgs 42/2004

Assessorato alle Politiche Abitative, Urbanistica, Ciclo dei Rifiuti e Impianti di Trattamento, Smaltimento e Recupero

PTPR edizione 2021

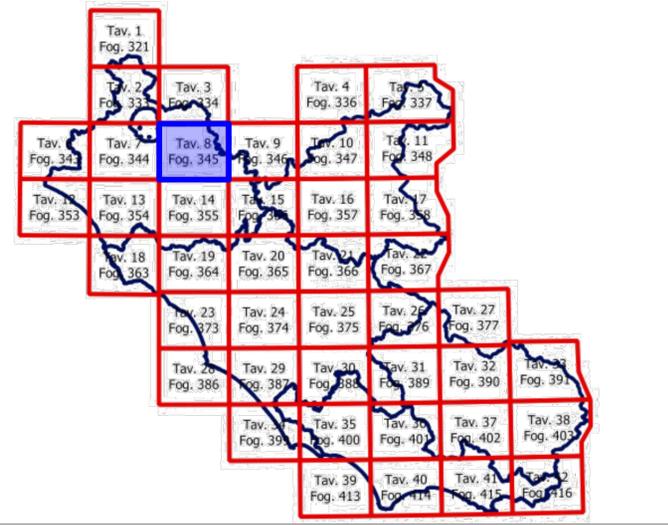

LEGENDA

- Area generatore fotovoltaico
- Recinzione
- Linea MT di Connessione Esterna
- Area SEU (stazione elettrica utente)
- Area SSE (sottostazione elettrica 150 kV)
- Area SE (stazione elettrica 380 kV)

Legenda

Sistema del Paesaggio Naturale	
 Paesaggio Naturale	
 Paesaggio Naturale di Continuità	
 Paesaggio Naturale Agrario	
 Coste marine, lacuali e corsi d'acqua	
Sistema del Paesaggio Agrario	
 Paesaggio Agrario di Rilevante/Valore	
 Paesaggio Agrario di Valore	
 Paesaggio Agrario di Continuità	
Sistema del Paesaggio Insediativo	
 Paesaggio dei Centri e Nuclei Storici con relativa fascia di rispetto	
 Parchi/Ville e Giardini Storici	
 Paesaggio degli Insediamenti Urbani	
 Paesaggio degli Insediamenti in Evoluzione	
 Paesaggio dell'Insediamento Storico Diffuso	
 Reti, Infrastrutture e Servizi	
 Aree di Visuale	
 Punti di Visuale	
 Percorsi panoramici	
 Ambiti di recupero e valorizzazione paesistica	
 Piani attuativi con valenza paesistica	

COMUNE DI VITORCHIANO	COMUNE DI VITORCHIANO
PROVINCIA DI VITERBO	REGIONE LAZIO

REALIZZAZIONE DI UN IMPIANTO AGROVOLTAICO CONNESSO ALLA R.T.N. DI POTENZA DI PICCO PARI A 33.805,20 KW E POTENZA IN IMMISSIONE PARI A 45.000,00 KW

Denominazione Impianto:		VITERBO							
Strada comunale di Ferento - S.P. n. 23 della Vozza (Frazione Coella-Santo Stefano) 01100 Viterbo (VT)		Ubicazione: Strada vicinale del Pantano (Località San Silvestro) - S.P. n. 23 della Vozza (Località Pozzali) 01030 Vitorchiano (VT)							
ELABORATO 020409	INSERIMENTO URBANISTICO - INQUADRAMENTO SU STRALCIO DI CARTA DEL PIANO TERRITORIALE PAESAGGISTICO REGIONALE - TAVOLA A								
Cod. Doc.: VIT-020409-D_Inq-su-PTPR-Tav.A									
Sviluppatori: ENGINEERING ENERGY TERRA	Project - Commissioning - Consulting ENGINEERING ENERGY TERRA PROJECTS S.R.L. Strada Anagnina, 61, B. 773, sc. 2, 00187 Roma (RM) - Italia	Scala: 1:25000	PROGETTO						
Proprietario: CCE	CCEN VITERBO S.R.L. Piazza Walter Van Vogelew, 8 01030 VITORCHIANO (VT) P.IVA: 020130212 REG.IMP. 235156 PEC: com_vit@postec.it	Data: 31/10/2023	<table border="1" style="width: 100%; text-align: center;"> <tr> <td>PRODOTTO</td> <td>REVISIONI</td> <td>ACCREDITATO</td> </tr> <tr> <td><input type="checkbox"/></td> <td><input checked="" type="checkbox"/></td> <td><input type="checkbox"/></td> </tr> </table>	PRODOTTO	REVISIONI	ACCREDITATO	<input type="checkbox"/>	<input checked="" type="checkbox"/>	<input type="checkbox"/>
PRODOTTO	REVISIONI	ACCREDITATO							
<input type="checkbox"/>	<input checked="" type="checkbox"/>	<input type="checkbox"/>							
Tecnici e Professionisti: Ing. Luca Ferracuti Pompa iscritto al n. A344 dell'Albo dell'Ordine degli Ingegneri della Provincia di Fermo									
Versione	Data	Descrizione	Redatto	Approvato	Autorizzato				
01	31/10/2023	Progetto Definitivo	L.F.P.	L.F.P.	L.F.P.				
02									
03									
04									
05									

Il Tecnico:
Dot. Ing. Luca Ferracuti Pompa

Il Richiedente:
CCEN VITERBO S.R.L.