

B
8 - 345

PIANO TERRITORIALE PAESAGGISTICO REGIONALE
Tavola B - Beni paesaggistici
art. 134 co. I lett. a), b) e c) D.Lgs. 42/2004

scala 1:25.000


Ministero per i Beni e le Attività Culturali e per il Turismo
DIREZIONE GENERALE ARCHEOLOGIA, BELLE ARTI E PAESAGGIO

Ministero delle Infrastrutture e dei Trasporti
DIREZIONE REGIONALE E LA PIANIFICAZIONE

Accordo Regione Lazio - Ministero per i Beni e le Attività Culturali e per il Turismo
articolo 143, comma 2, D.Lgs. 42/2004

Assessorato alle Politiche Abitative, Urbanistica, Ciclo dei Rifiuti e Impianti di Trattamento, Smaltimento e Recupero

PTPR edizione 2021

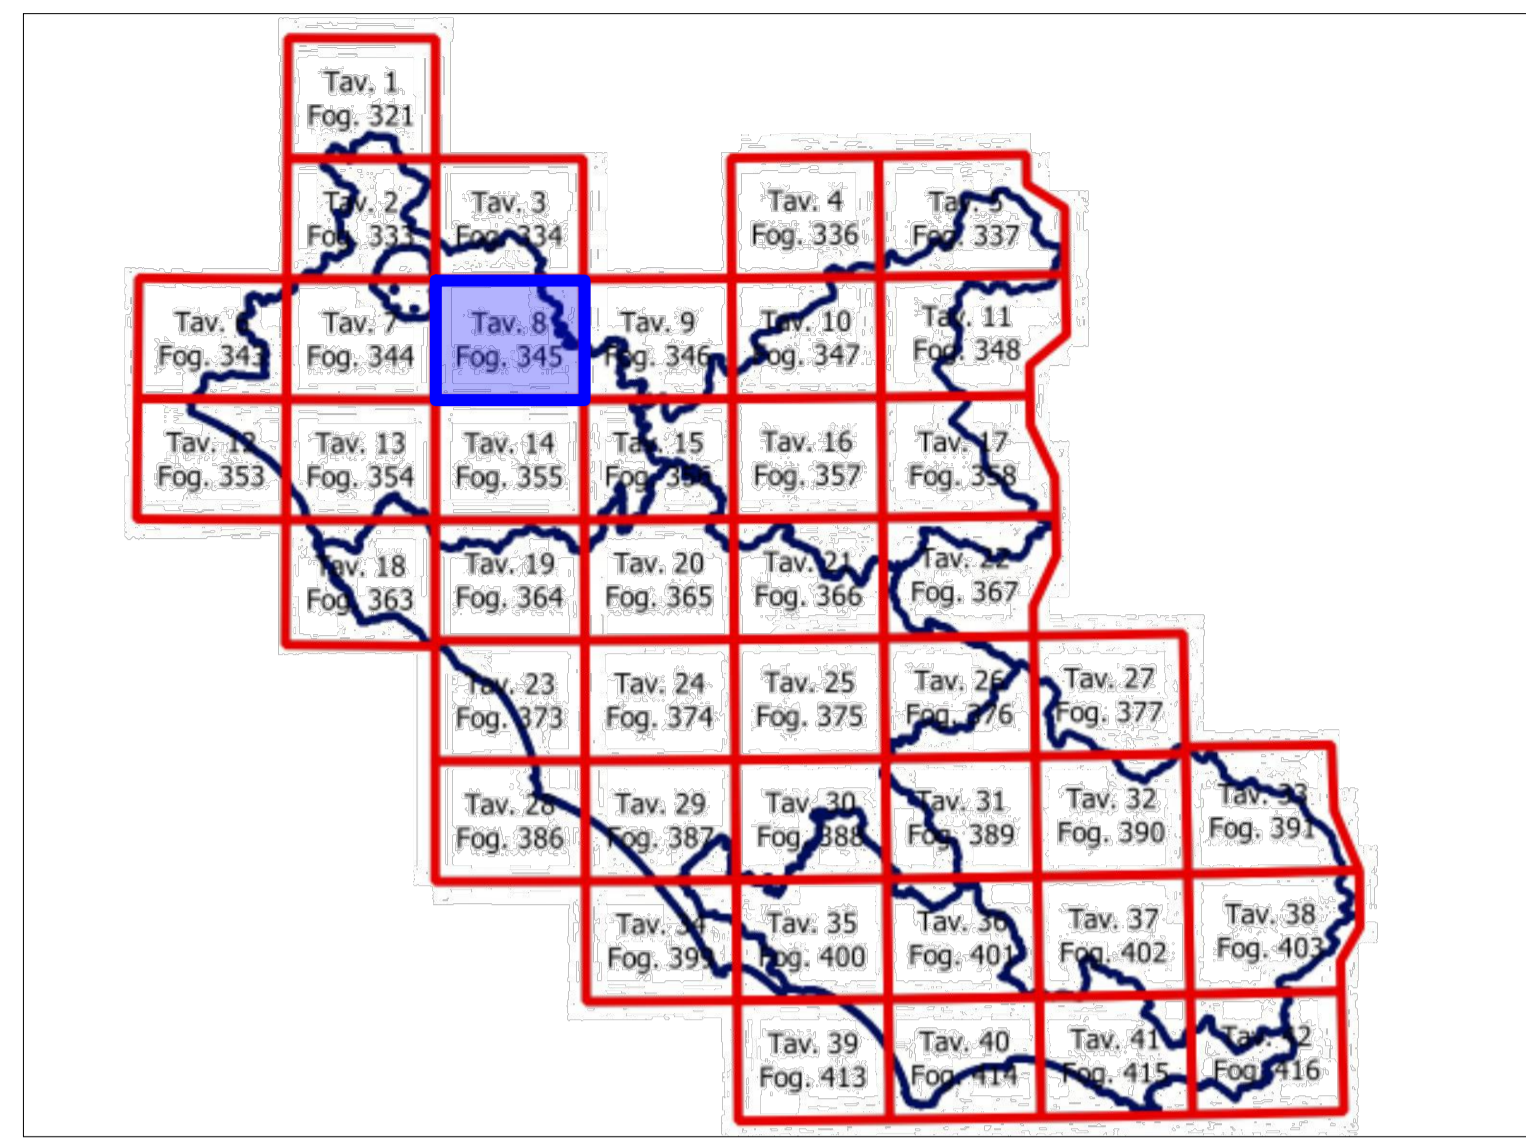

LEGENDA

- Area generatore fotovoltaico
- Recinzione
- Linea MT di Connessione Esterna
- Area SEU (stazione elettrica utente)
- Area SSE (sottostazione elettrica 150 kV)
- Area SE (stazione elettrica 380 kV)

Legenda

Individuazione degli immobili e delle aree di notevole interesse pubblico art. 134 co. I lett. a e art. 136 D.Lgs. 42/2004		
Beni dichiarati	ab058_001	lett. a) e b) beni singoli naturali, geologici, ville, parchi e giardini art. 8 NTA
	cd058_001	lett. c) e d) beni d'insieme: vaste località con valore estetico tradizionale, bellezze panoramiche art. 8 NTA
	cdm058_001	lett. c) e d) beni d'insieme: vaste località per zone di interesse archeologico art. 8 NTA
	ab058_001	ab: riferimento alla lettera dell'art. 136 co. I D.Lgs. 42/2004 058: codice ISTAT della provincia 001: numero progressivo

Ricognizione delle aree tutelate per legge art. 134 co. I lett. b) e art. 142 co. I D.Lgs. 42/2004		
	a058_001	a) protezione delle fasce costiere marittime art. 34
	b058_001	b) protezione delle coste dei laghi art. 35
	c058_001	c) protezione dei fiumi, torrenti, corsi d'acqua art. 36
	d058_001	d) protezione delle montagne sopra quota di 1.200 mt. s.l.m. art. 37
	f058_001	f) protezione dei parchi e delle riserve naturali art. 38
	g058_001	g) protezione delle aree boscate art. 39 NTA
	h058_001	h) disciplina per le aree assegnate alle università agrarie e per le aree gravate da uso civico art. 40
	i058_001	i) protezione delle zone umide art. 41
	m058_001	m) protezione delle aree di interesse archeologico art. 42
	m058_001	m) protezione ambiti di interesse archeologico art. 42
	m058_001	m) protezione punti di interesse archeologico e relativa fascia di rispetto art. 42
	m058_001	m) protezione linee di interesse archeologico e relativa fascia di rispetto art. 42
	a058_001	a: riferimento alla lettera dell'art. 142 co. I D.Lgs. 42/2004 058: codice ISTAT della provincia 001: numero progressivo

N.B.: le aree indicate nel co. 2 art. 142 D.Lgs. 42/2004 non sono individuate nel presente elaborato

Individuazione del patrimonio identitario regionale art. 134 co. I lett. c) D.Lgs. 42/2004		
	taa_001	aree agricole della campagna romana e delle bonifiche agrarie art. 43
	cs_001	insediamenti urbani storici e relativa fascia di rispetto art. 44
	tra_001	borghi dell'architettura rurale art. 45
	trp_001	beni singoli dell'architettura rurale e relativa fascia di rispetto art. 45
	tp_001	beni puntuali testimonianza dei caratteri archeologici e storici e relativa fascia di rispetto art. 46
	tl_001	beni lineari testimonianza dei caratteri archeologici e storici e relativa fascia di rispetto art. 46 NTA
	tc_001	canali delle bonifiche agrarie e relative fasce di rispetto art. 47
	tg_001	beni testimonianza dei caratteri identitari regionali geomorfologici e corso ipogei e relativa fascia di rispetto art. 48
	ti_001	L: sigla della categoria del bene identitario 001: numero progressivo

aree urbanizzate del PTPR.
limiti comunali

REALIZZAZIONE DI UN IMPIANTO AGROVOLTAICO CONNESSO ALLA R.T.N. DI POTENZA DI PICCO PARI A 33.805,20 KW E POTENZA IN IMMISSIONE PARI A 45.000,00 KW

Denominazione Impianto: **VITERBO**

Ubicazione: Strada vicinale del Pantano (Località San Silvestro) - S.P. n. 23 della Vozza (Località Pozzali) 01030 Vitorchiano (VT)

Strada comunale di Ferento - S.P. n. 23 della Vozza (Frazione Cozza Santo Stefano) 01100 Viterbo (VT)

ELABORATO 020410
 Cod. Doc.: VIT-020410-D_Inq-su-PTPR-Tav.B

INSERIMENTO URBANISTICO - INQUADRAMENTO SU STRALCIO DI CARTA DEL PIANO TERRITORIALE PAESAGGISTICO REGIONALE -TAVOLA B

Sviluppatori:		Project - Commissioning - Consulting		Scala: 1:25000		PROGETTO	
ENGINEERING ENERGY TERRA		ENGINEERING ENERGY TERRA PROJECTS S.R.L. Srl - C/so Venezia, 63/B - 77100 - S. Z. S. - C/so. Ad. Montebelloni - Roma - 001440900		Data: 31/10/2023		<input type="checkbox"/> preliminare <input checked="" type="checkbox"/> definitivo <input type="checkbox"/> esecutivo	
Proprietario: CCE		CCEN VITERBO S.R.L. Piazza Walter Van Veggelo, 8 01030 BOLLANO VT P.IVA: 030330212 REA: 02125154 PEC: com_vit@bolpost.it		Tecnici e Professionisti: Ing. Luca Ferracuti Pompa iscritto al n. A344 dell'Albo degli Ingegneri della Provincia di Fermo			

Versione	Data	Descrizione	Redatto	Approvato	Autorizzato
01	31/10/2023	Progetto Definitivo	L.F.P.	L.F.P.	L.F.P.
02					
03					
04					
05					

Il Tecnico: **Dot. Ing. Luca Ferracuti Pompa**

Il Richiedente: **CCEN VITERBO S.R.L.**