

C
8 - 345
LOGIA BELLE ARTI

PIANO TERRITORIALE PAESAGGISTICO REGIONALE
Tavola C - Beni del Patrimonio Naturale e Culturale
art. 21, 22, 23 della L.r. 24/98

scala 1:25.000

PTPR edizione 2021


Beni del patrimonio naturale e culturale e azioni strategiche del PTPR

Beni del Patrimonio Naturale		
sic_001	Zone a conservazione speciale Siti di interesse comunitario	Direttiva Comunitaria 92/43/CEE (Habitat) Biotaly D.M. 03/04/2006
sin_001	Zone a conservazione speciale Siti di interesse nazionale	
sir_001	Zone a conservazione speciale Siti di interesse regionale	
zps_001	Zone a protezione speciale (Conservazione uccelli selvatici)	Direttiva Comunitaria 79/409/CEE DGR 2146 del 19/03/1996 DGR 651 del 19/07/2005
apv_001	Ambiti di protezione delle attività venatorie (AFV/Bandite, ZAC, ZRC, FC)	L.R. 02/05/1995 n. 17 DCR 29/07/1998 n. 450
of_001	Oasi faunistiche incluse nell'elenco ufficiale delle Aree Protette	Conferenza Stato-Regioni Delibera 20/07/2000 - 5° agosto 2003
zci_001	Zone a conservazione indiretta	
sp_001	Schema del Piano Regionale dei Parchi Aree	Art. 45 L.R. 29/1997 DGR 11746/1993 DGR 1100/2002
sp_001	Schema del Piano Regionale dei Parchi Partuali	
cl_001	Pascoli, rocce, aree nude (Carta dell'Uso del Suolo)	Carta dell'Uso del Suolo (1999)
	Reticolo idrografico	Intesa Stato-Regioni CTR 1:10.000
geo_001	Geositi (ambiti geologici e geomorfologici) Aree	Direzione Regionale Culturale
geo_001	Geositi (ambiti geologici e geomorfologici) Partuali	
bnl_001	Filari alberature	

Beni del Patrimonio Culturale		
bpu_001	Beni della Lista del patrimonio mondiale dell'UNESCO (siti culturali)	Convenzione di Parigi 1972 Legge di ratifica 184 del 06/04/1977
ara_001	Beni del patrimonio archeologico Aree	Art. 10 D.Lgs. 42/2004
arp_001	Beni del patrimonio archeologico Partuali - fascia di rispetto 100 mt.	
ca_001	Centri antichi, necropoli, abitati	*Formis Italiane* Unione Accademica Nazionale Istituto di Topografia Antica dell'Università di Roma "Carta Archeologica" - Prof. Giuseppe Lugli
va_001	Viabilità antica Fascia di rispetto 50 mt.	
sam_001	Beni del patrimonio monumentale storico e architettonico Aree	Art. 10 D.Lgs. 42/2004
spm_001	Beni del patrimonio monumentale storico e architettonico Partuali - fascia di rispetto 100 mt.	
pv_001	Parchi, giardini e ville storiche	Art. 15 L.R. 24/1998 Art. 60 co. 2 L.R. 38/1999
vs_001	Viabilità e infrastrutture storiche	Art. 60 co. 2 L.R. 38/1999
sac_001	Beni areali	Art. 60 co. 2 L.R. 38/1999 L.R. 68/1983
spc_001	Beni puntuali Fascia di rispetto 100 mt.	
cc_001	Beni areali	
cc_001	Beni puntuali Fascia di rispetto 100 mt.	
ic_001	Beni lineari Fascia di rispetto 100 mt.	Carta dell'Uso del Suolo (1999)
cp_001	Viabilità di grande comunicazione	
ca_001	Ferrovie	L.R. 27 del 20/11/2001
cl_001	Grandi infrastrutture (aerporti, porti e centri intermodali)	
	Tessuto urbano	Carta dell'Uso del Suolo (1999)
	Aree ricreative interne al tessuto urbano (parchi urbani, aree sportive, campeggi, etc.)	

Ambiti prioritari per i progetti di conservazione, recupero, riqualificazione, gestione e valorizzazione del paesaggio regionale
Art. 143 D.Lgs. 42/2004

	VISUALI	Punti di vista	Art. 31bis e 16 L.R. 24/1998
		Percorsi panoramici	
pac_001	AREA RICICLO PAESAGGISTICO	Parchi archeologici e culturali	Art. 31ter L.R. 24/1998
		Sistema agrario a carattere permanente	Art. 31bis e 31bis.1 L.R. 24/1998
		Aree con fenomeni di frazionamenti fondiari e processi insediativi diffusi	Art. 31bis e 16 L.R. 24/1998
		Discariche, depositi, cave	

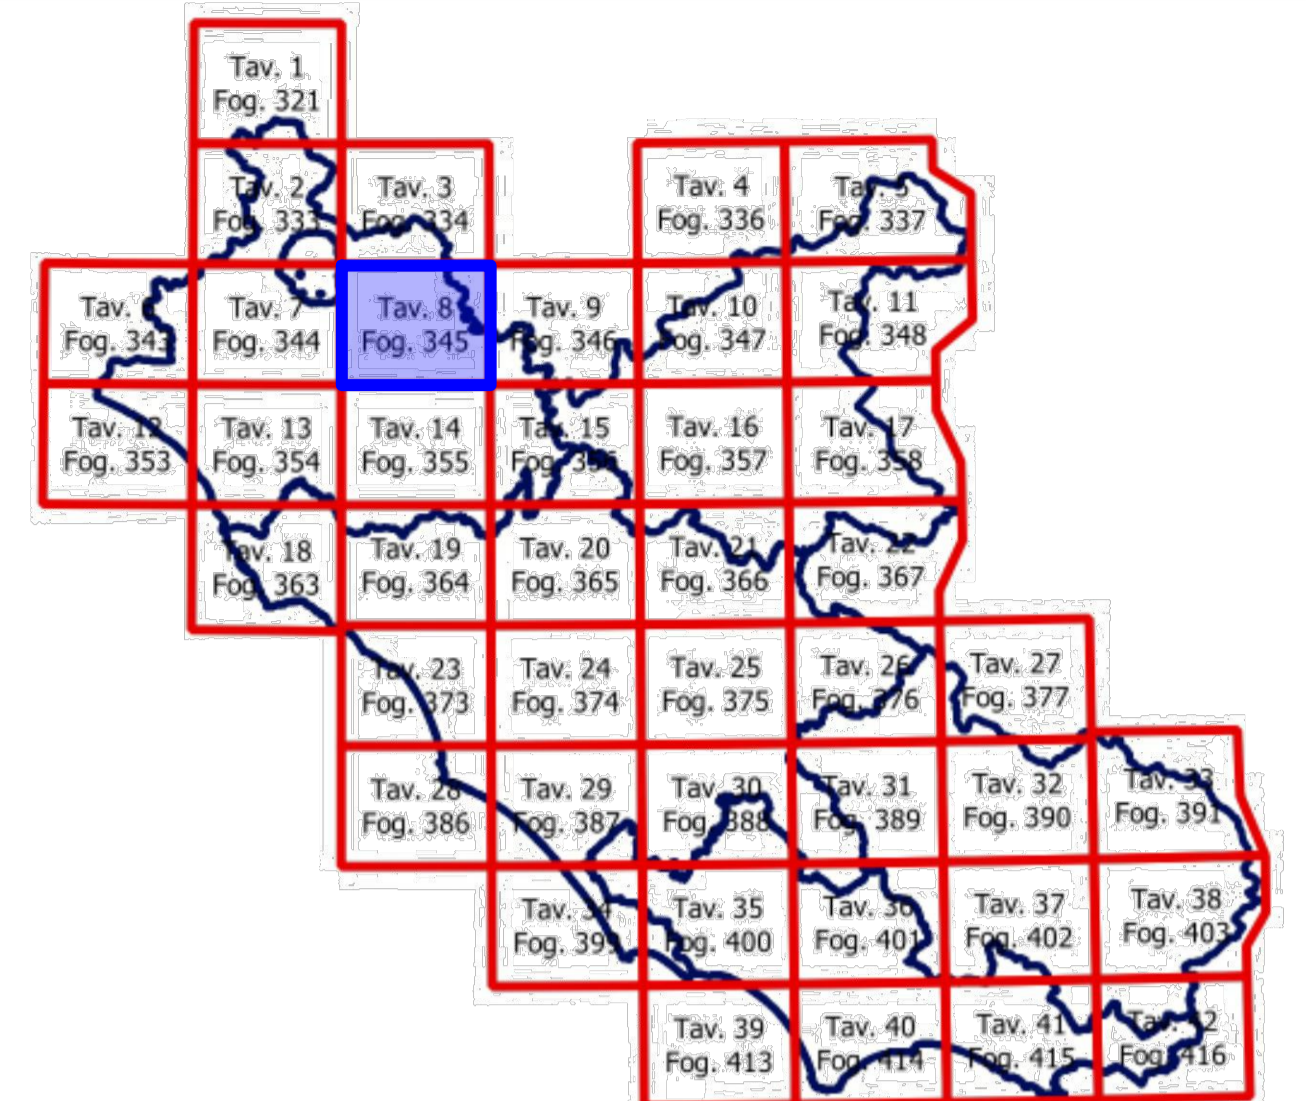

LEGENDA

- Area generatore fotovoltaico
- Recinzione
- Linea MT di Connessione Esterna
- Area SEU (stazione elettrica utente)
- Area SSE (sottostazione elettrica 150 kV)
- Area SE (stazione elettrica 380 kV)

COMUNE DI VITORCHIANO

REGIONE LAZIO

PROVINCIA DI VITERBO

COMUNE DI VITORCHIANO

REALIZZAZIONE DI UN IMPIANTO AGROVOLTAICO CONNESSO ALLA R.T.N. DI POTENZA DI PICCO PARI A 33.805,20 kW E POTENZA IN IMMISSIONE PARI A 45.000,00 kW

Denominazione Impianto:		VITERBO	
Ubicazione:		Strada vicinale del Pantano (Località "San Silvestro") - S.P. n. 23 della Vozza (Località "Pozzali") 01030 Vitorchiano (VT)	
Strada comunale di Ferento - S.P. n. 23 della Vozza (Frazione Colla Santo Stefano) 01100 Viterbo (VT)			
ELABORATI 020411	INSERIMENTO URBANISTICO - INQUADRAMENTO SU STRALCIO DI CARTA DEL PIANO TERRITORIALE PAESAGGISTICO REGIONALE -TAVOLA C		
Cod. Doc.: VIT-020411-D_Inq-su-PTPR-Tav.C			
Sviluppatore:		Project - Commissioning - Consulting ENGINEERING ENERGY TERRA PROJECTS S.R.L. Strada Colognola, 61 - 07100 Viterbo (VT) - Italia P.IVA 02033021072 - REA 02/235154 - PEC: com_vit@post.it	
Proprietario:		CCE VITERBO S.R.L. Piazza Walter Van Veggelato, 8 - 01030 BOLZANO IZ - P.IVA 02033021072 - REA 02/235154 - PEC: com_vit@post.it	
Scale:		1:25000 Data: 31/10/2023 PROGETTO: <input type="checkbox"/> PRELIMINARE: <input type="checkbox"/> DEFINITIVO: <input checked="" type="checkbox"/> AUTORIZZATO: <input type="checkbox"/>	
Tecnici e Professionisti:		Ing. Luca Ferracuti Pompa Iscritto al n. A344 dell'Albo dell'Ordine degli Ingegneri della Provincia di Fermo	
Il Tecnico:		Il Richiedente:	
Dott. Ing. Luca Ferracuti Pompa A344		CCEN VITERBO S.R.L. 	

Versione	Data	Descrizione	Redatto	Approvato	Autorizzato
01	31/10/2023	Progetto Definitivo	L.F.P.	L.F.P.	L.F.P.
02					
03					
04					
05					