

D
8 - 345

PIANO TERRITORIALE PAESAGGISTICO REGIONALE
Tavola D - Recepimento delle proposte comunali di modifica dei PTP accolte, parzialmente accolte e prescrizioni
 art. 23, comma 1 della l.r. 24/98

scala 1:25.000




Ministero per i beni e le attività culturali e per il turismo
 DIREZIONE GENERALE ARCHEOLOGIA, BELLE ARTI E PAESAGGIO

REGIONE LAZIO
 DIREZIONE REGIONALE PER LE POLITICHE ABITATIVE E LA PIANIFICAZIONE TERRITORIALE PAESISTICA E URBANISTICA

Accordo Regione Lazio - Ministero per i Beni e le Attività Culturali e per il Turismo
 articolo 143, comma 2, D.Lgs 42/2004

Assessorato alle Politiche Abitative, Urbanistica, Ciclo dei Rifiuti e Impianti di Trattamento, Smaltimento e Recupero

PTPR edizione 2021

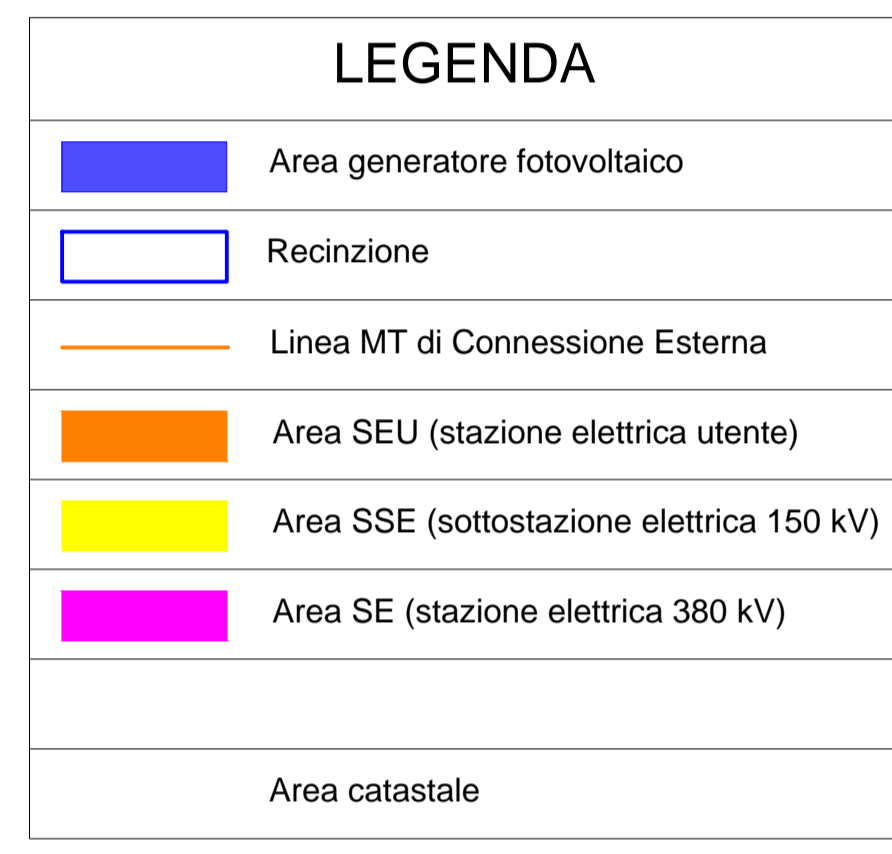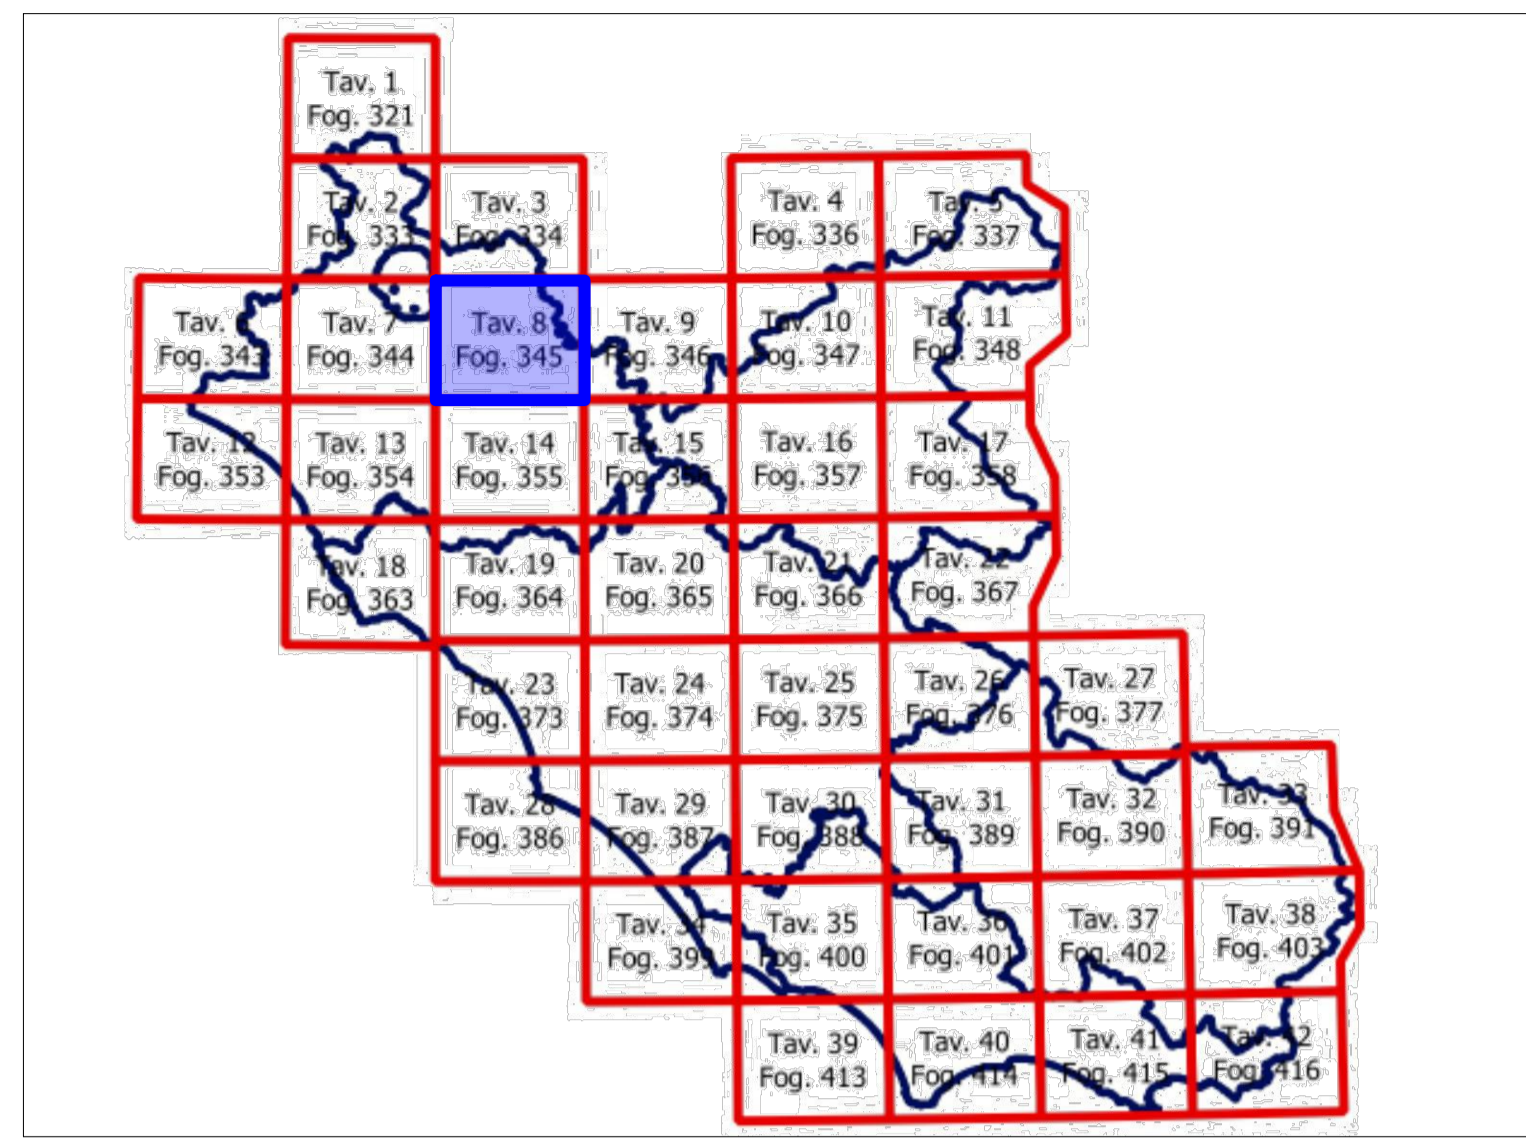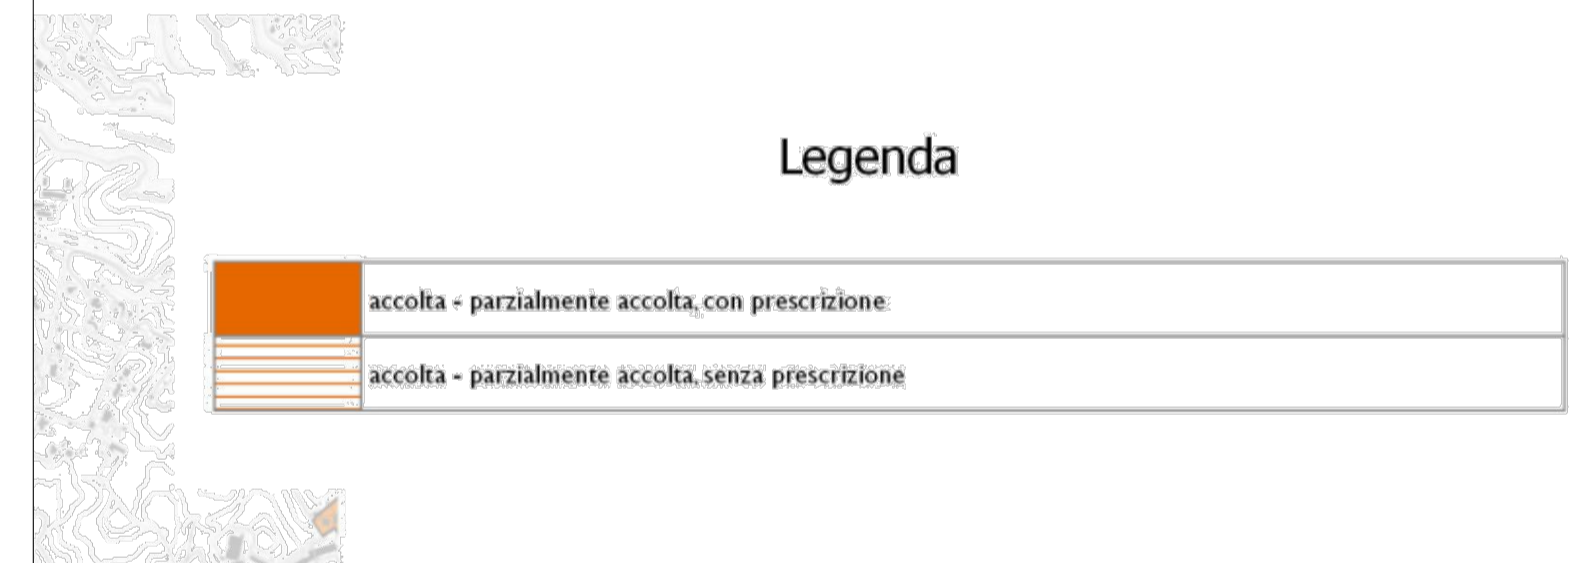

 COMUNE DI VITORCHIANO	 COMUNE DI VITORCHIANO
 PROVINCIA DI VITERBO	 REGIONE LAZIO

REALIZZAZIONE DI UN IMPIANTO AGROVOLTAICO CONNESSO ALLA R.T.N. DI POTENZA DI PICCO PARI A 33.805,20 kW E POTENZA IN IMMISSIONE PARI A 45.000,00 kW

Denominazione Impianto: **VITERBO**
 Ubicazione: Strada comunale di Ferento - S.P. n. 23 della Vozza (Frazione Cozza, Santo Stefano) 01100 Viterbo (VT) - Strada vicinale del Pantano (Località 'San Silvestro') - S.P. n. 23 della Vozza (Località 'Pozzali') 01030 Vitorchiano (VT)

ELABORATO 020412
 Cod. Doc.: VIT-020412-D_Inq-su-PTPR-Tav.D

INSERIMENTO URBANISTICO - INQUADRAMENTO SU STRALCIO DI CARTA DEL PIANO TERRITORIALE PAESAGGISTICO REGIONALE -TAVOLA D

Sviluppatore: 	Project - Commissioning - Consulting ENGINEERING ENERGY TERRA PROJECTS S.R.L. Str. Giglioli Antonio, 63, 01100 Viterbo (VT) Soci: C. Ad. Menghini, Riccardo, Romano 043480900	Scala: 1:25000 Data: 31/10/2023	PROGETTO PROVVISORIO <input type="checkbox"/> DEFINITIVO <input checked="" type="checkbox"/> ESECUTIVO <input type="checkbox"/>
PropONENTE: 	CCEN VITERBO S.R.L. Piazza Walter Van Vogelsveld, 8 37010 BOLZANO (TN) P.IVA: 030130212 REA: 02/235156 PEC: com_viterbo@pec.it	Tecnici e Professionisti: Ing. Luca Ferracuti Pompa iscritto al n. A344 dell'Albo dell'Ordine degli Ingegneri della Provincia di Fermo	

Versione	Data	Descrizione	Redatto	Approvato	Autorizzato
01	31/10/2023	Progetto Definitivo	L.F.P.	L.F.P.	L.F.P.
02					
03					
04					
05					

Il Tecnico: Dott. Ing. Luca Ferracuti Pompa 	Il Richiedente: CCEN VITERBO S.R.L.
----------------------------------------------------	--------------------------------------------