


FASCIA DI MITIGAZIONE
Vista in pianta

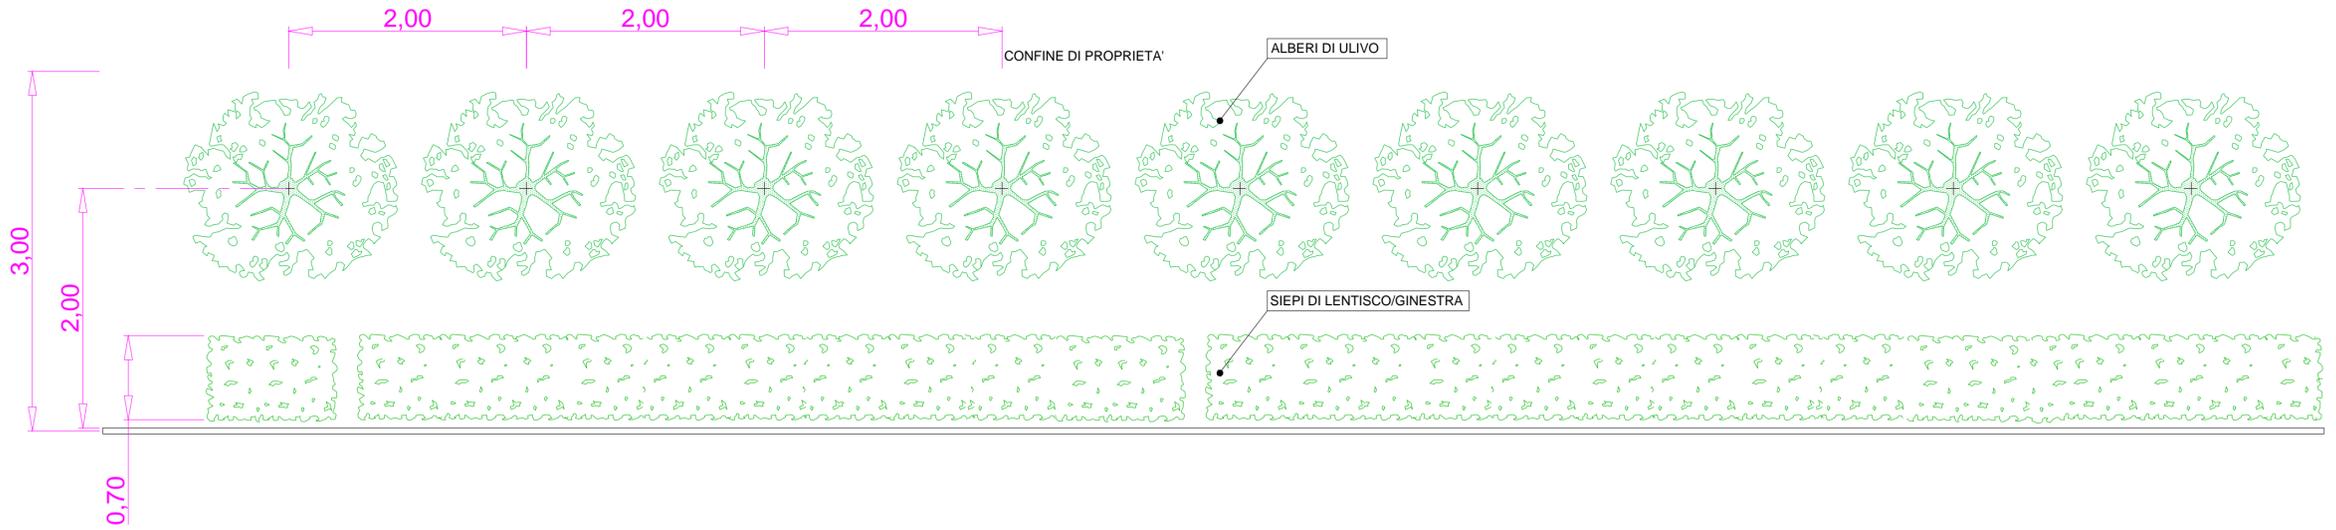

ULIVO




LENTISCO



GINESTRA

FASCIA DI MITIGAZIONE
Vista in sezione

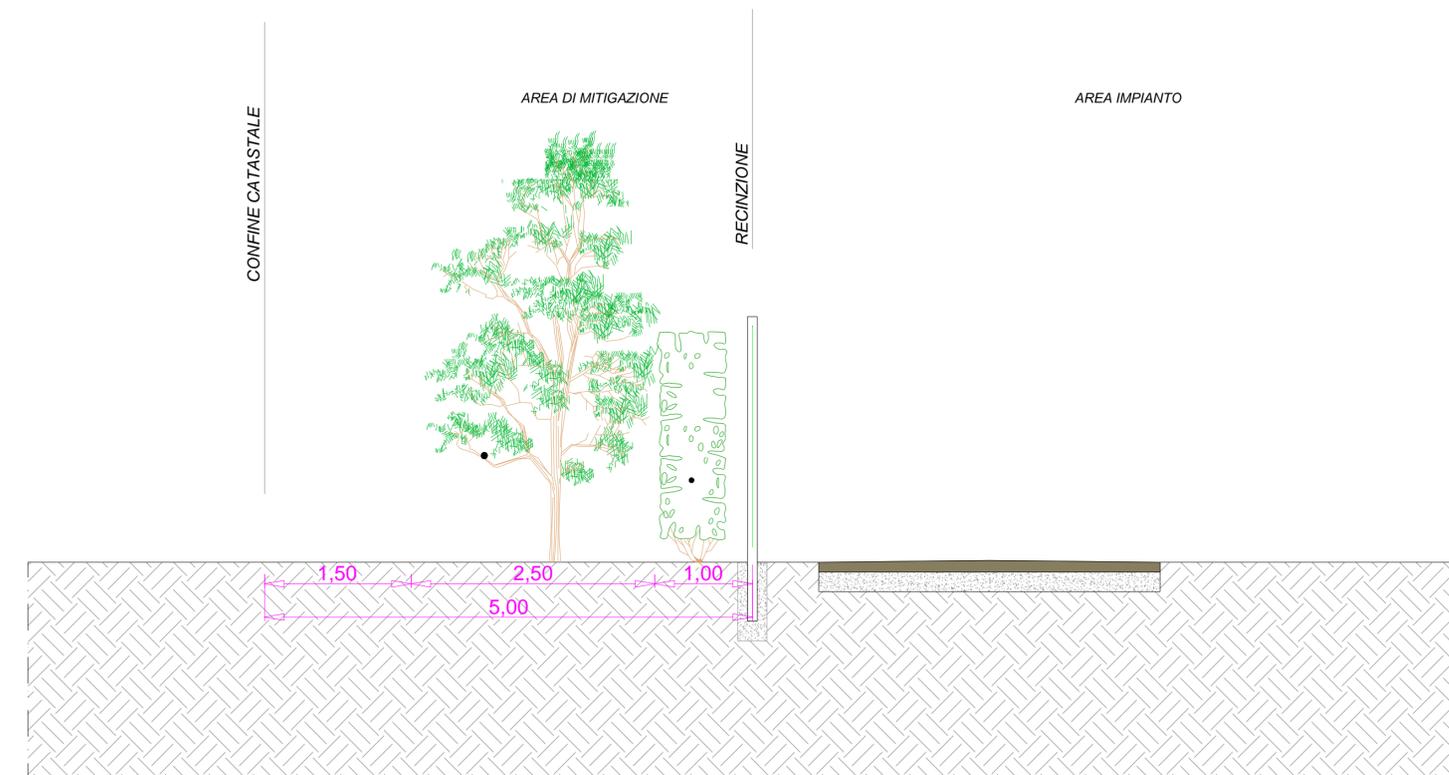

 COMUNE DI VITORCHIANO		 COMUNE DI VITORCHIANO			
 PROVINCIA DI VITERBO		 REGIONE LAZIO			
REALIZZAZIONE DI UN IMPIANTO AGROVOLTAICO CONNESSO ALLA R.T.N. DI POTENZA DI PICCO PARI A 33.805,20 kW E POTENZA IN IMMISSIONE PARI A 45.000,00 kW					
Denominazione Impianto:		VITERBO			
Strada comunale di Ferento - S.P. n. 23 della Vezza (Frazione Grotte Santo Stefano) 01100 Viterbo (VT)		Ubicazione: - Strada vicinale del Pantano (Localita' San Silvestro) - S.P. n. 23 della Vezza (Localita' Pozzali) 01030 Vitorchiano (VT)			
ELABORATO 020507 Cod. Doc.: VIT-020507-D_Part-Mitigazione		PARTICOLARI OPERE DI MITIGAZIONE			
Sviluppatore: ENGINEERING ENERGY TERRA		Project - Commissioning - Consulting ENGINEERING ENERGY TERRA PROJECTS S.R.L. Srl - Gigliole Inesou, 43, 01172, sc. 2, Sez 2, Jud. Municipali Bucaresti, Romania RO43492950			
Proponente: CCE		CCEN VITERBO S.R.L. Piazza Walther Von Vogelsheide, 8 39100 BOLZANO BZ P.IVA 03063300212 REA BZ 231516 PEC ccen_viterbo@pec.it			
Tecnici e Professionisti: Ing. Luca Ferracuti Pompa Iscritto al n. A344 dell'Albo dell'Ordine degli Ingegneri della Provincia di Fermo		Scala: -- Data: 31/10/2023 PRELIMINARE <input type="checkbox"/> DEFINITIVO <input checked="" type="checkbox"/> ESECUTIVO <input type="checkbox"/>			
Versione	Data	Descrizione	Redatto	Approvato	Autorizzato
01	31/10/2023	Progetto Definitivo	L.F.P.	L.F.P.	L.F.P.
02					
03					
04					
05					
Il Tecnico: Dott. Ing. Luca Ferracuti Pompa 			Il Richiedente: CCEN VITERBO S.R.L. 		