


Il presente disegno è di proprietà aziendale - La Società tutelera i propri diritti a termine di legge.



**LEGENDA**

- Metanodotto in progetto
- - - Metanodotti in esercizio
- - - Metanodotti da porre fuori esercizio e recuperare
- Impianti di linea in progetto
- Aree impianti stacco-terminale in progetto

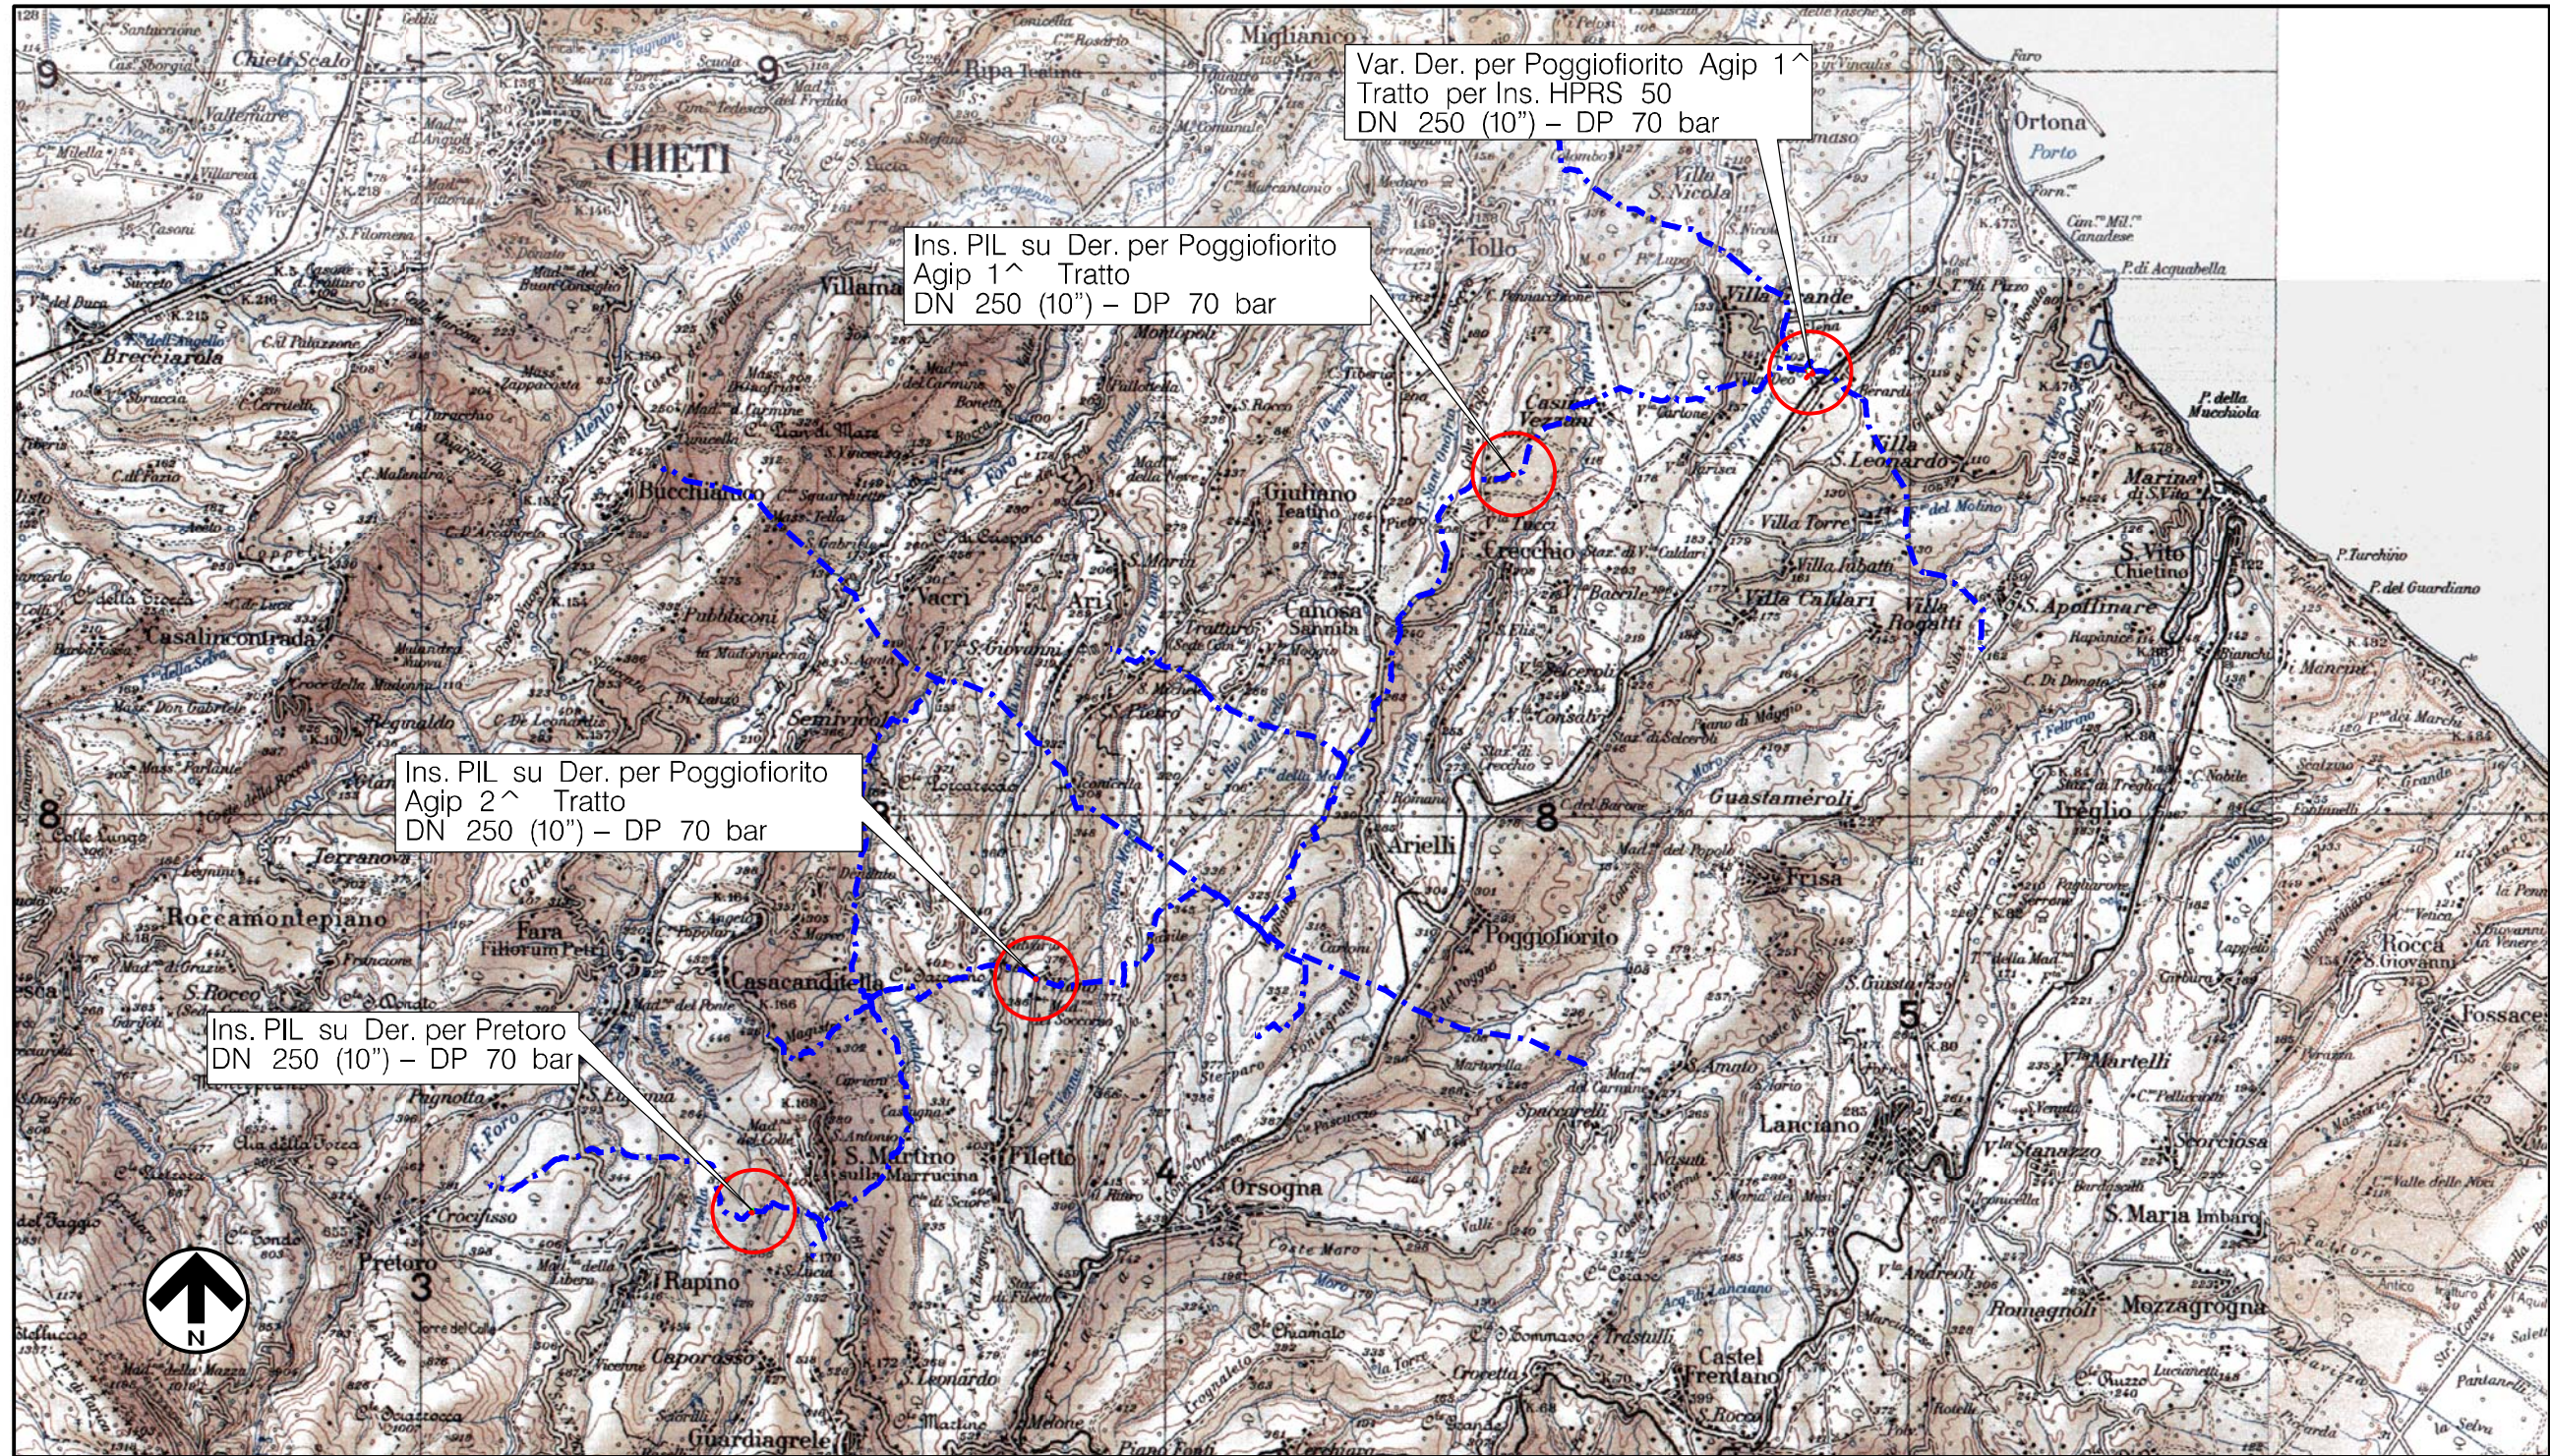

0	13/10/23	EMISSIONE		ROCCA	MOCHI LUMINARI
INDICE	DATA	R E V I S I O N I			ELABORATO VERIFICATO APPROVATO
Proprietario		Progettista			Dis. PG-COR0-D-09990
					Fg. 1 di 1
Metanodotto:				Comm. NQ/R21031	
DECLASSAMENTO DELLA RETE DI POGGIOFIORITO				INDICE	
				1	
COROGRAFIA DI PROGETTO				Scala 1:100000	
				Sostituisce il .....	
				Sostituito dal .....	