

COROGRAFIA Scala 1:200.000





0	13/10/23	EMISSIONE	ROCCA	MOCHI	LUMINARI
INDICE	DATA	REVISIONI	ELABORATO	VERIFICATO	APPROVATO
Proprietario		Progettista		Dis. NQ/R21031-PG-SN-D-10003	
				Fg. 1 di 6	
Metanodotto:			Comm. NQ/R21031		
DECLASSAMENTO DELLA RETE DI POGGIOFIORITO			INDICE		
			Scala 1:5000		
STRUMENTI DI TUTELA E PIANIFICAZIONE NAZIONALE			Sostituisce il		
			Sostituito dal		

Metanodotto:

Var. Der. per Poggiofiorito Agip 1^ Tratto per Ins. HPRS 50
DN 250 (10") - DP 70 bar

STRUMENTI DI TUTELA E PIANIFICAZIONE NAZIONALE

0	13/10/23	EMISSIONE	ROCCA	MOCHI	LUMINARI	Foglio
INDICE	DATA	REVISIONI	ELABORATO	VERIFICATO	APPROVATO	2
Proprietario	Progettista		Dis. NQ/R21031-PG-SN-0-10003			di 6
			Comm. NQ/R21031			Scala
						1:5000

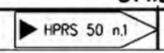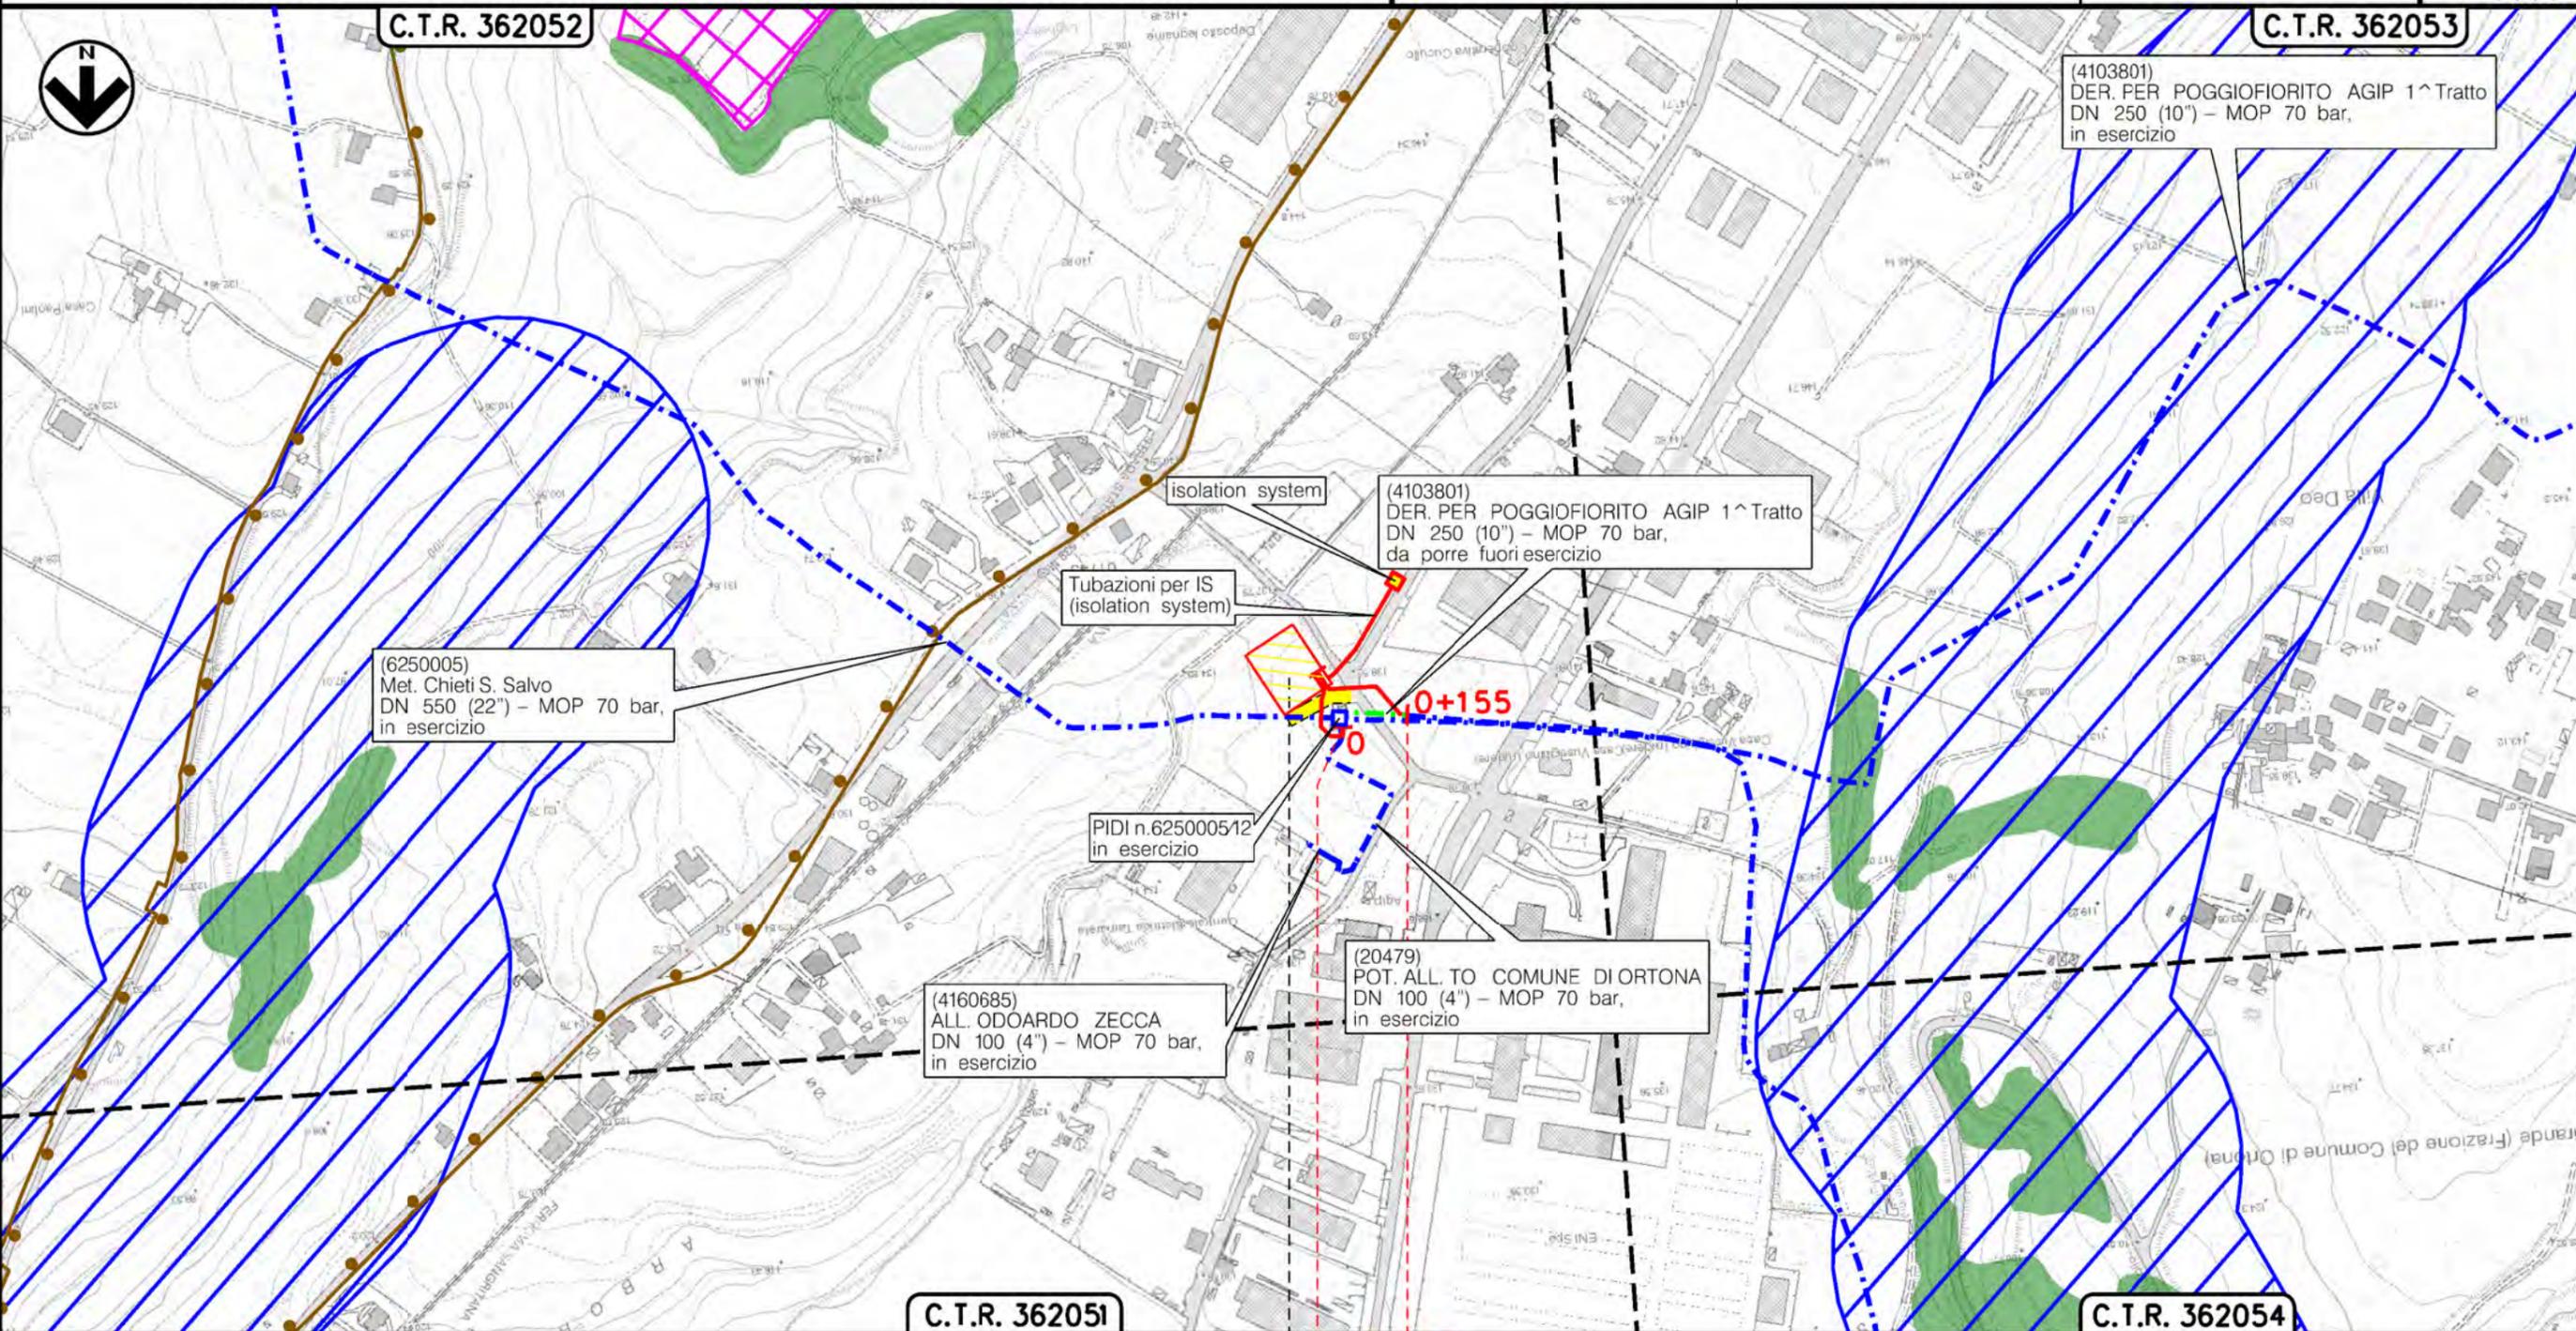


Metanodotto:

Ins. PIL su Der. per Poggiofiorito Agip 1^ Tratto
DN 250 (10") - DP 70 bar

0	13/10/23	EMISSIONE	ROCCA	MOCHI	LUMINARI	Foglio
INDICE	DATA	REVISIONI	ELABORATO	VERIFICATO	APPROVATO	3
Proprietario		Progettista		Dis. NQ/R21031-PG-SN-0-10003		di 6
				Comm. NQ/R21031		Scala
						1:5000

STRUMENTI DI TUTELA E PIANIFICAZIONE NAZIONALE

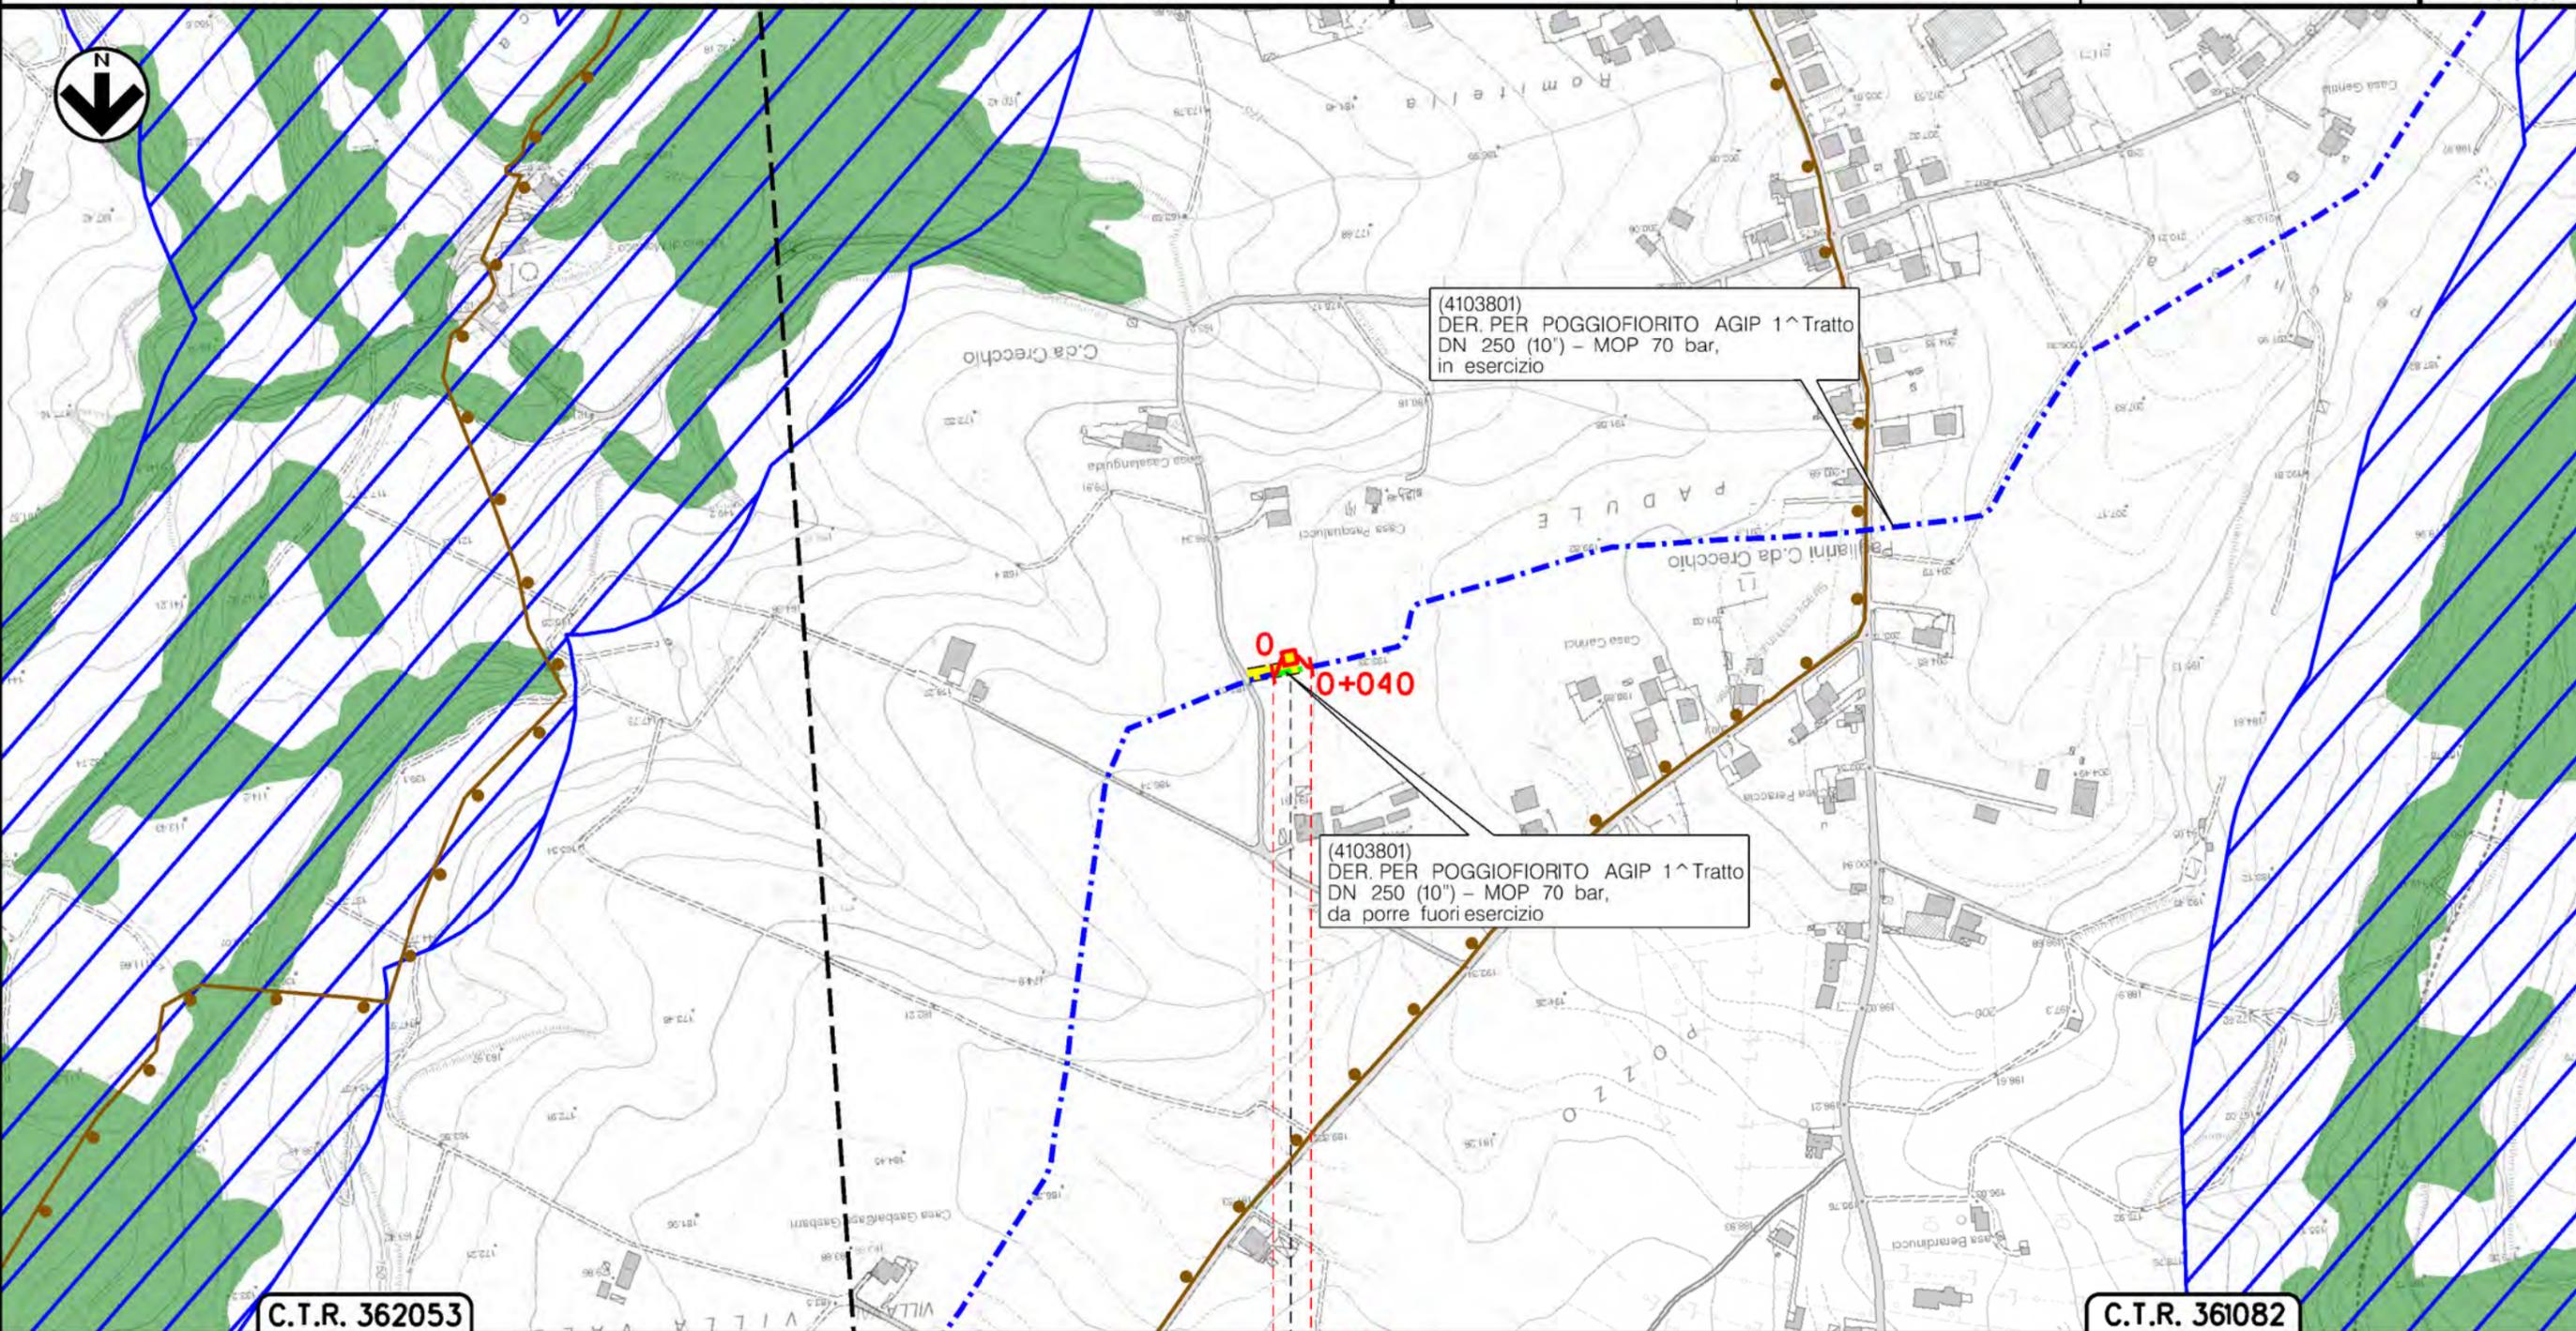

(4103801)
DER. PER POGGIOFIORITO AGIP 1^ Tratto
DN 250 (10") - MOP 70 bar,
in esercizio

(4103801)
DER. PER POGGIOFIORITO AGIP 1^ Tratto
DN 250 (10") - MOP 70 bar,
da porre fuori esercizio

C.T.R. 362053

C.T.R. 361082

0+040

CRECCHIO
CHIETI

P.I.L. n.2 0+020 km



Il presente disegno e' di proprieta' aziendale - La Societa' tutelera' i propri diritti a termine di legge.


Metanodotto:

Ins. PIL su Der. per Poggiofiorito Agip 2^ Tratto
DN 250 (10") - DP 70 bar

STRUMENTI DI TUTELA E PIANIFICAZIONE NAZIONALE

0	13/10/23	EMISSIONE	ROCCA	MOCHI	LUMINARI	Foglio
INDICE	DATA	REVISIONI	ELABORATO	VERIFICATO	APPROVATO	4
Proprietario			Progettista			di 6
						Dis. NQ/R21031-PG-SN-0-10003
			Comm. NQ/R21031			Scala 1:5000


Il presente disegno e' di proprieta' aziendale - La Societa' tutelera' i propri diritti a termine di legge.

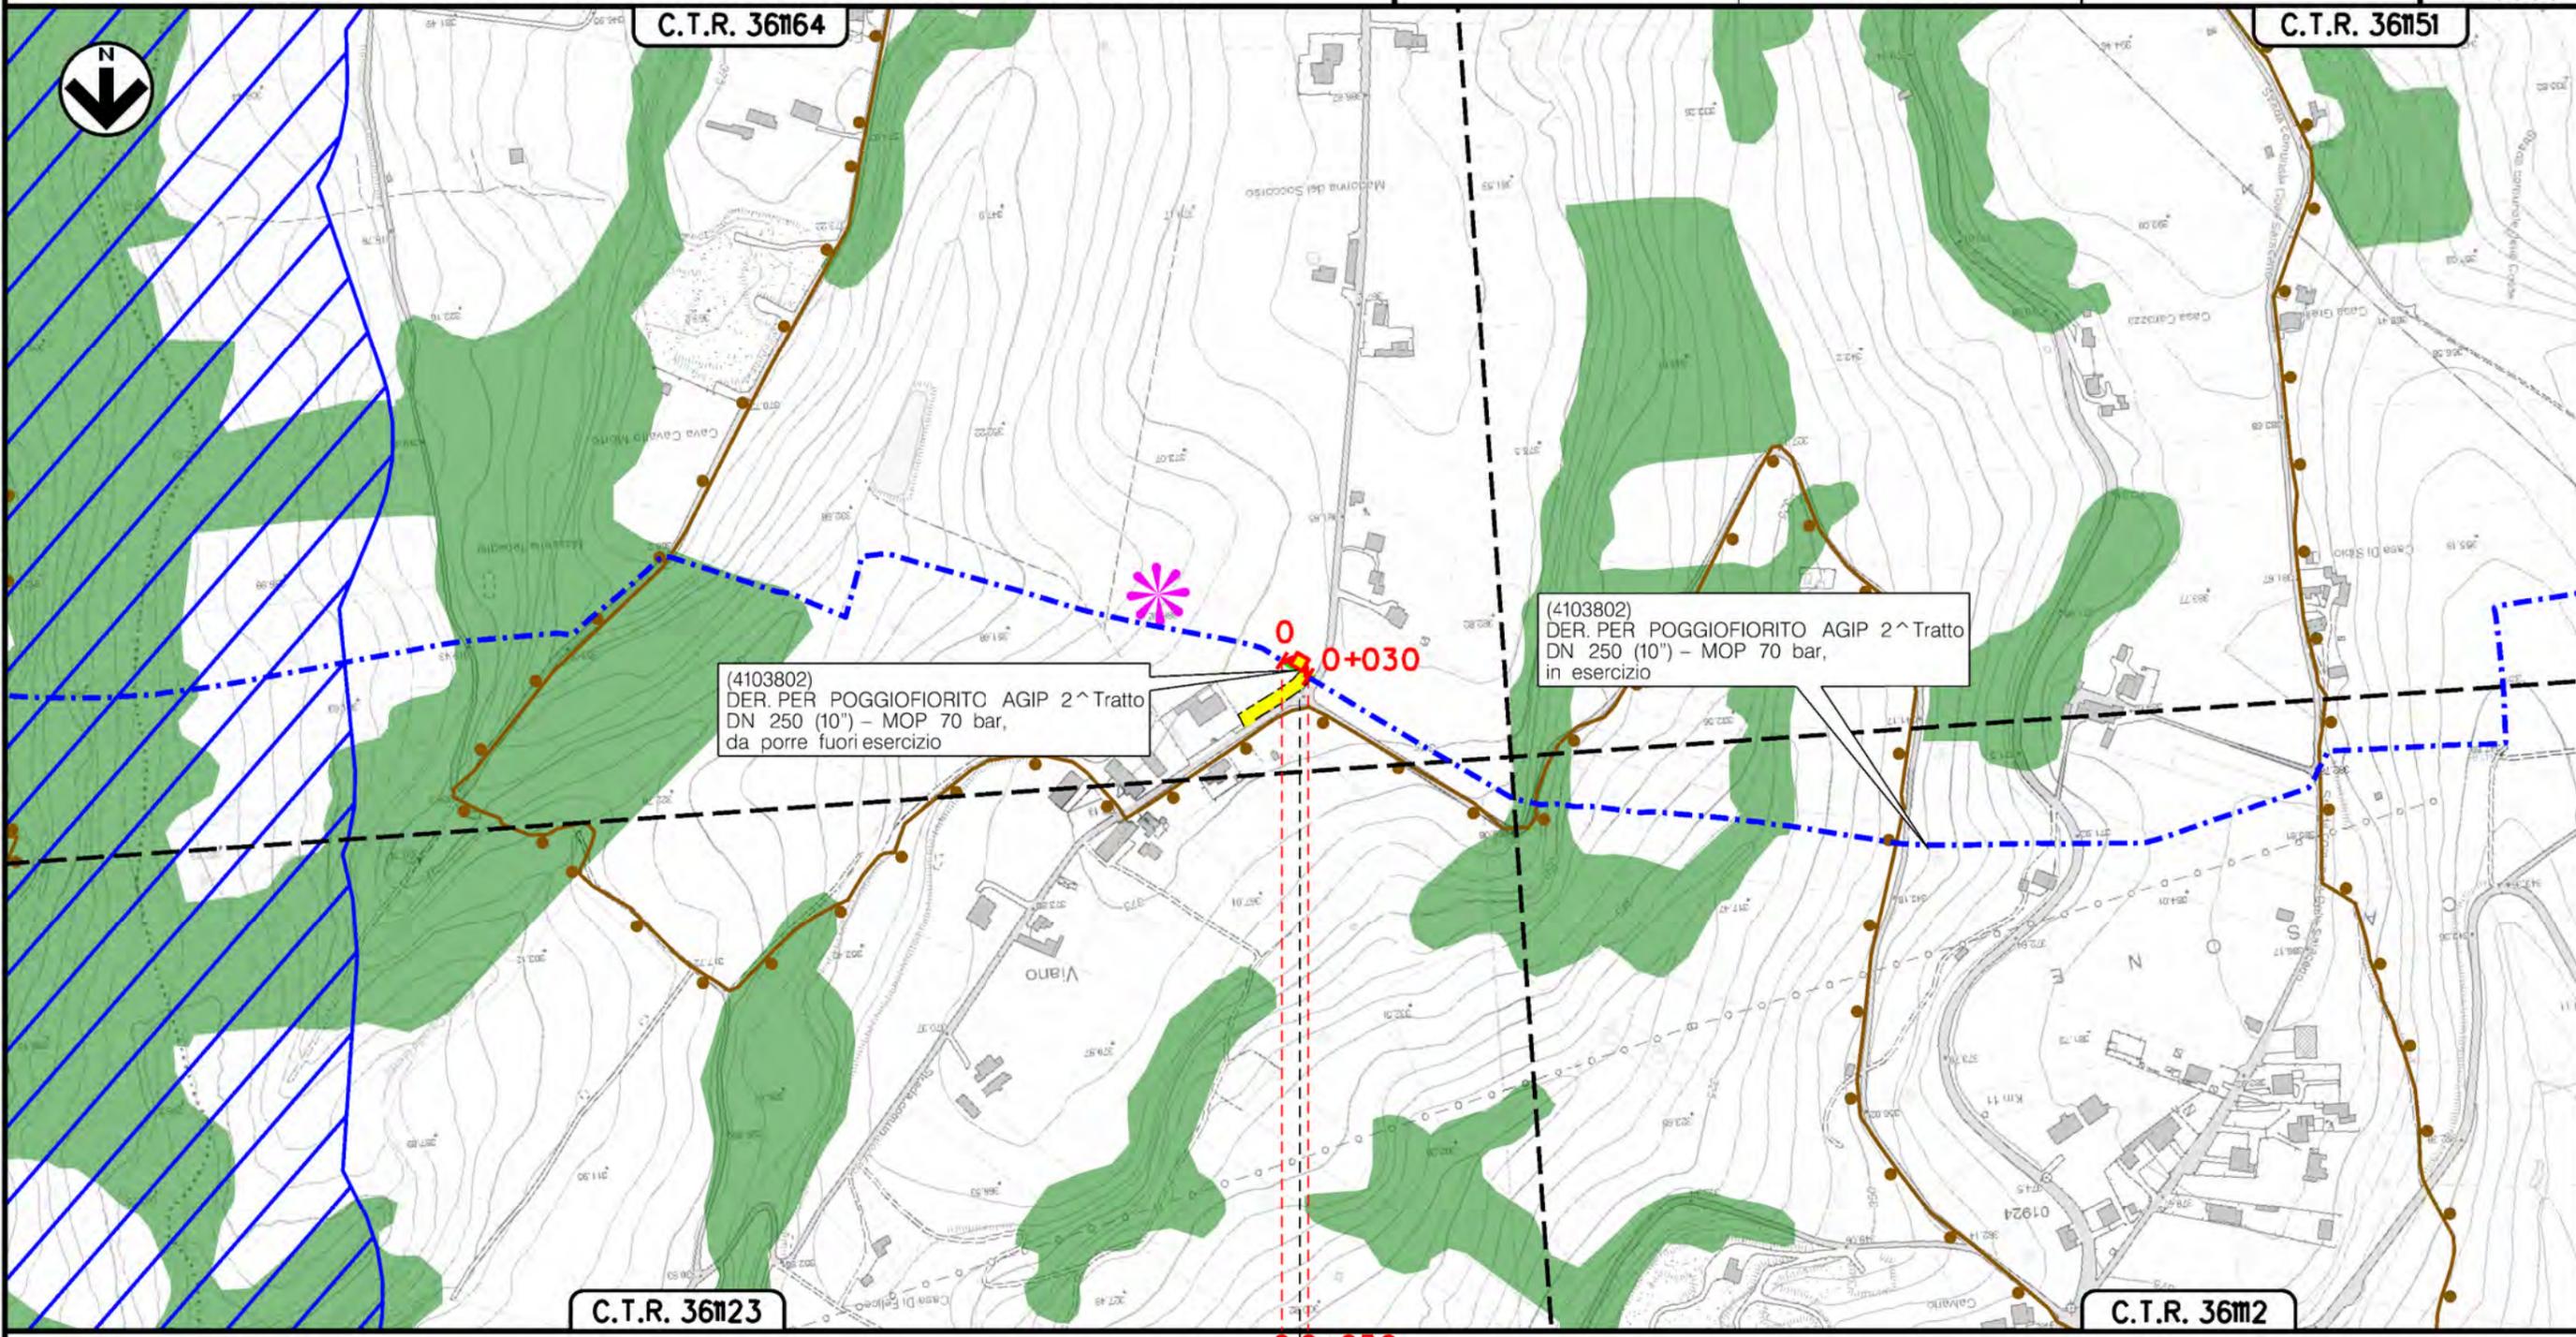

0+030

FILETTO
CHIETI

P.I.L. n.3 0+015 km

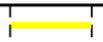


Metanodotto:

Ins. PIL su Der. per Pretoro
DN 250 (10") - DP 70 bar

0	13/10/23	EMISSIONE	ROCCA	MOCHI	LUMINARI	Foglio
INDICE	DATA	REVISIONI	ELABORATO	VERIFICATO	APPROVATO	5
Proprietario	Progettista		Dis. NQ/R21031-PG-SN-0-10003			di 6
			Comm. NQ/R21031			Scala
						1:5000


STRUMENTI DI TUTELA E PIANIFICAZIONE NAZIONALE

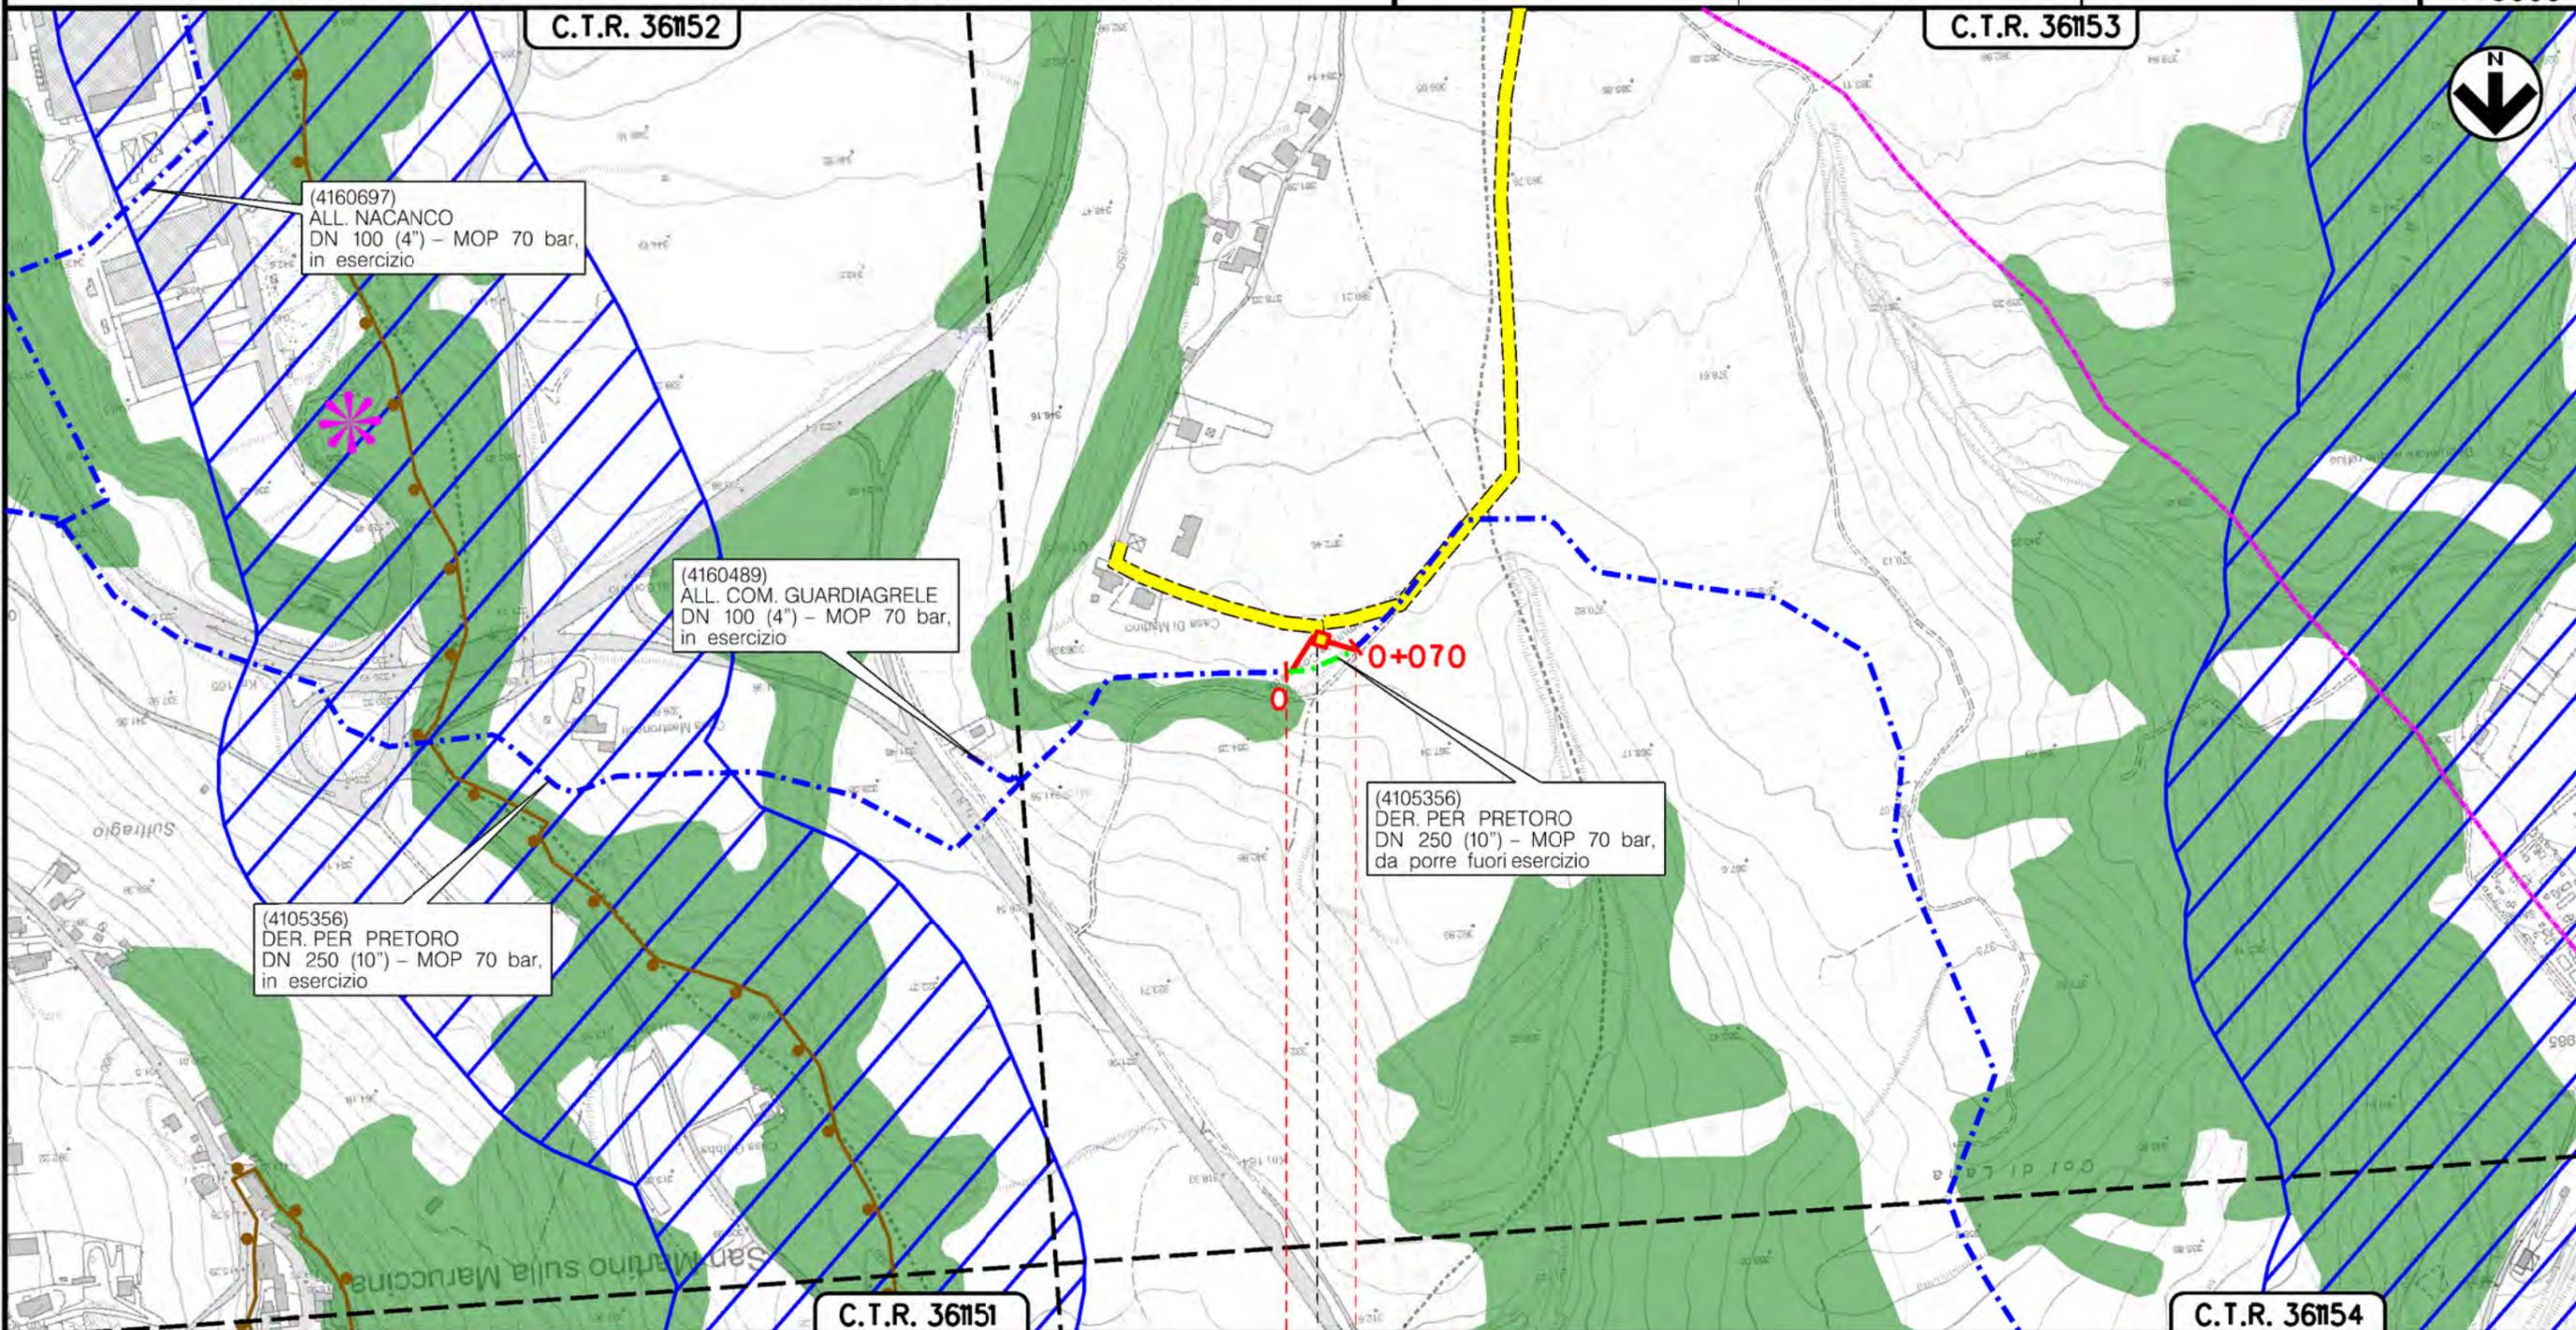

Il presente disegno e' di proprieta' aziendale - La Societa' tutelera' i propri diritti a termine di legge.

GUARDIAGRELE
CHIETI

◀ P.I.L. n.4 0+040 km ▶

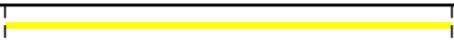

Metanodotto:

DECLASSAMENTO DELLA RETE DI POGGIOFIORITO

STRUMENTI DI TUTELA E PIANIFICAZIONE NAZIONALE

0	13/10/23	EMISSIONE	ROCCA	MOCHI	LUMINARI		
INDICE	DATA	R E V I S I O N I			ELABORATO	VERIFICATO	APPROVATO
Proprietario		Progettista		Dis. NQ/R21031-PG-SN-D-10003			
				Comm. NQ/R21031			

Foglio
6
di 6
Scala
1:5000

LEGENDA

SIMBOLOGIA CARTOGRAFICA

- | | |
|---|--|
|  Metanodotto in progetto |  Altre condotte di terzi |
|  Metanodotti in esercizio |  Altri metanodotti in progetto |
|  Metanodotti da porre fuori esercizio e recuperare |  Gallerie, Tunnel, Mini-Microtunnel, Raise Boring e T.O.C. |
|  Alternativa di tracciato |  Impianti di linea in progetto |
|  Aree impianti stacco-terminale in progetto |  Impianti di linea su rete in esercizio |
|  Aree impianti stacco-terminale esistenti |  Impianti di linea da porre fuori esercizio e recuperare |
|  Piazzola di stoccaggio tubazioni |  Depositi temporanei |
|  Strada di accesso all'impianto |  Strade di accesso provvisorio |
|  Adeguamento strade esistenti |  Limite sovrapposizione fogli |
| |  Integrazioni planimetriche di progetto |
| |  Integrazioni planimetriche esistenti |

SIMBOLOGIA MECCANICA

-  Punto di intercettazione di linea (P.I.L.)
-  Punto di intercettazione di derivazione importante (P.I.D.I.)
-  Punto di intercettazione di derivazione semplice con stacco da P.I.L. (P.I.D.S.)
-  Punto di intercettazione e derivazione semplice con stacco da Linea (P.I.D.S.)
-  Punto di intercettazione con discaggio di allacciamento (P.I.D.A.)
-  Punto predisposto per il discaggio di allacciamento (P.P.D.A.)
-  Punto di sezionamento elettrico terminale (P.S.E.T.)
-  Stazione predisposta per lancio e ricevimento PIG
-  Impianto di riduzione/ regolazione della pressione


SIMBOLOGIA TEMATICA

REGIO DECRETO 3267/23

-  Vincolo idrogeologico (RD 3267/23)

BENI CULTURALI E PAESAGGISTICI (D Lgs. 42/04)

-  Art. 142 - Territori costieri (lett. a) e contermini ai laghi (lett. b) per una fascia di 300 m dalla linea di battigia. Fiumi, torrenti e corsi d'acqua (lett. c) iscritti agli elenchi previsti dal T.U. approvato con R. D. 1775 e relative sponde per una fascia di 150 m
-  Art. 142 lett. g - Territori ricoperti da foreste e boschi, ancorche' percorse dal fuoco, e quelli sottoposti a vincolo di rimboschimento
-  Art. 142 lett. m - Zone di interesse archeologico - elementi areali
-  Art. 142 lett. m - Zone di interesse archeologico - elementi puntuali
-  Art. 142 lett. m - Zone di interesse archeologico - tratturo

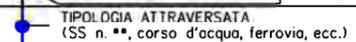Progressiva chilometrica	
Comuni	
Province	
Impianti	
Attraversamenti	
Strade	