


Il presente disegno è di proprietà aziendale - La Società tutelera i propri diritti a termine di legge.

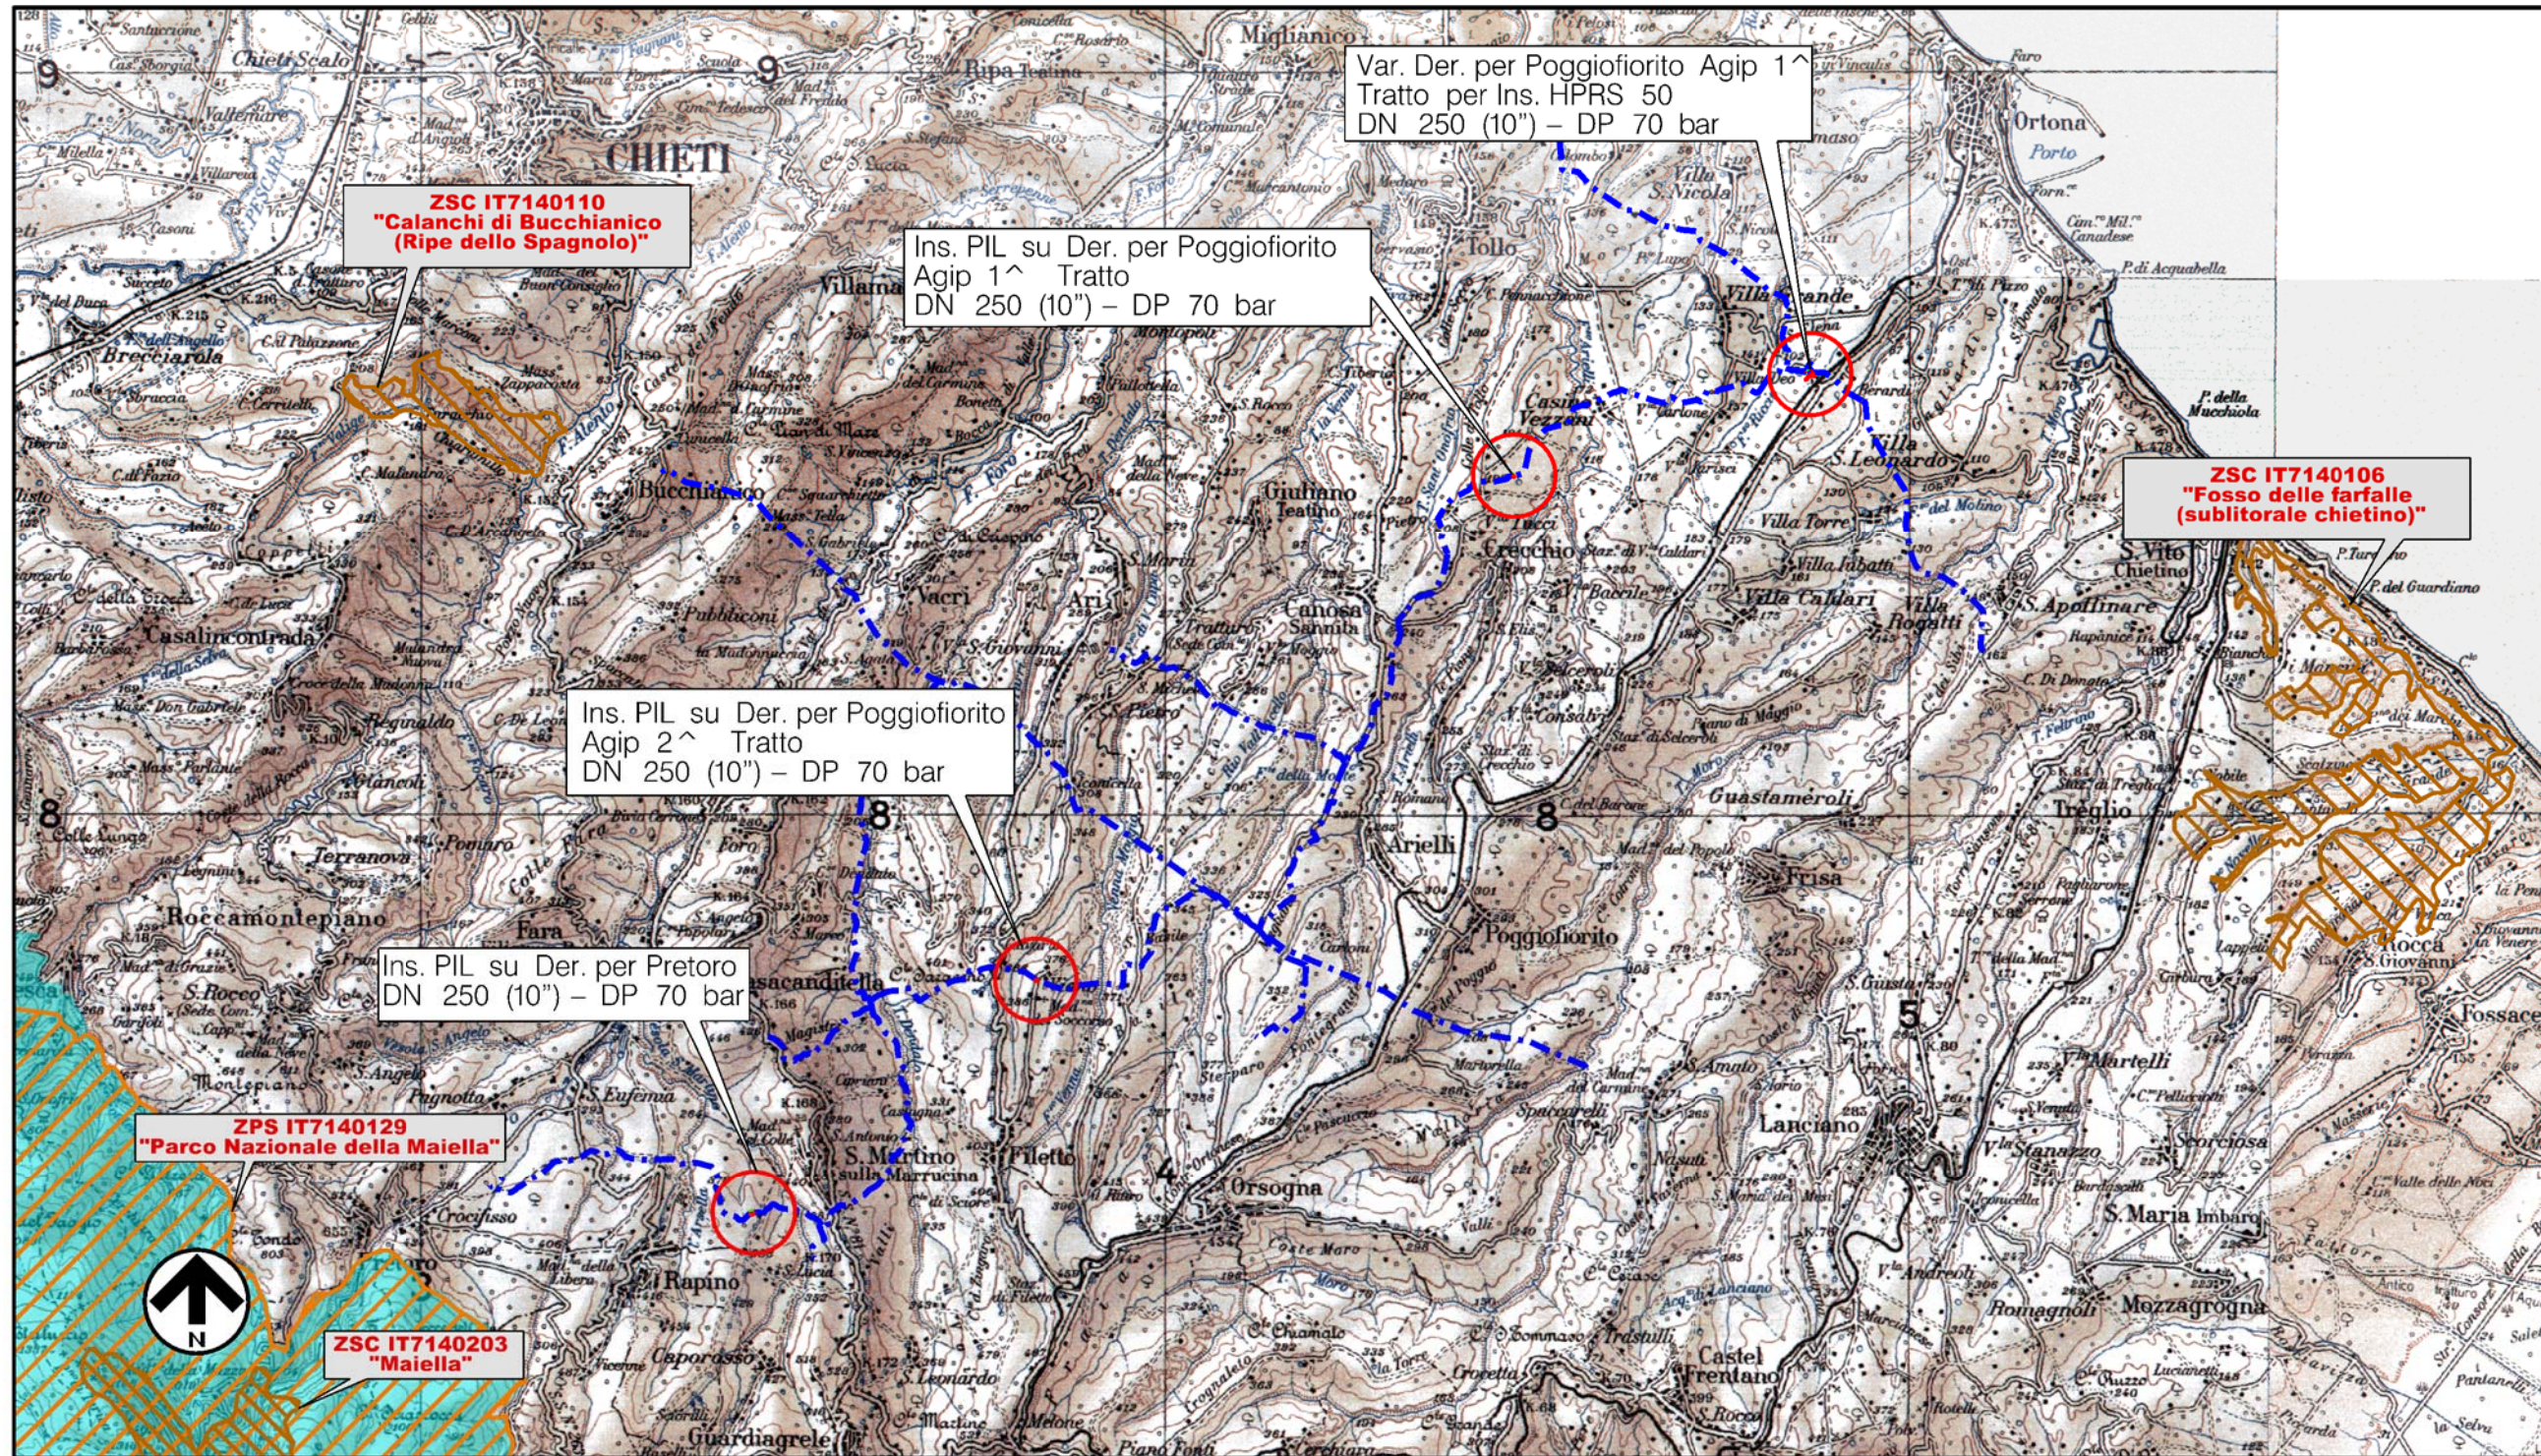

LEGENDA

- Metanodotto in progetto
- Metanodotti in esercizio
- Metanodotti da porre fuori esercizio e recuperare
- Impianti di linea in progetto

LEGENDA DEI VINCOLI

- Zone di Protezione Speciale (79/409/CEE)
- Zone Speciali di Conservazione (92/43/CEE)
- Important Birds Areas (79/409/CEE)



0	13/10/23	EMISSIONE	ROCCA	MOCHI	LUMINARI
INDICE	DATA	REVISIONI	ELABORATO	VERIFICATO	APPROVATO
Proprietario		Progettista		Dis. NQ/R21031-PG-TPSZ-D-10007	
				Fg. 1 di 1	
Metanodotto:			Comm. NQ/R21031		
DECLASSAMENTO DELLA RETE DI POGGIOFIORITO			INDICE		
COROGRAFIA CON AREE SIC/ZPS E ZSC			Scala 1:100000		
			Sostituisce il		
			Sostituito dal		