


AREE SOGGETTE A V.P.E.
IMPIANTI
STRADE DI ACCESSO DEFINITIVE
STRADE / PISTE
PIAZZOLE
ALLARGAMENTI
MANUFATTI

CONFINI AMMINISTRATIVI

DATI CARATTERISTICI	
DATI DI COSTRUZIONE	
PRESSIONE DI PROGETTO	70.0 bar
PRESSIONE MASSIMA DI ESERCIZIO (MOP)	70.0 bar
GRADO DI UTILIZZAZIONE DICHIARATO	f - 0.57
REALIZZATO IN CONFORMITA' AL D.M.17/04/2008	
RIVESTIMENTO GIUNTI DI SALDATURA	
FASCE TERMORESTRINGENTI	
DATI GENERALI	
DN	250 SP
7.8 [UNI-EN]	40.00 m
LUNGHEZZA TOTALE IMPIANTO 40.00 m.	
FASE EMISSIONE Permessi	
CONFINI AMMINISTRATIVI	

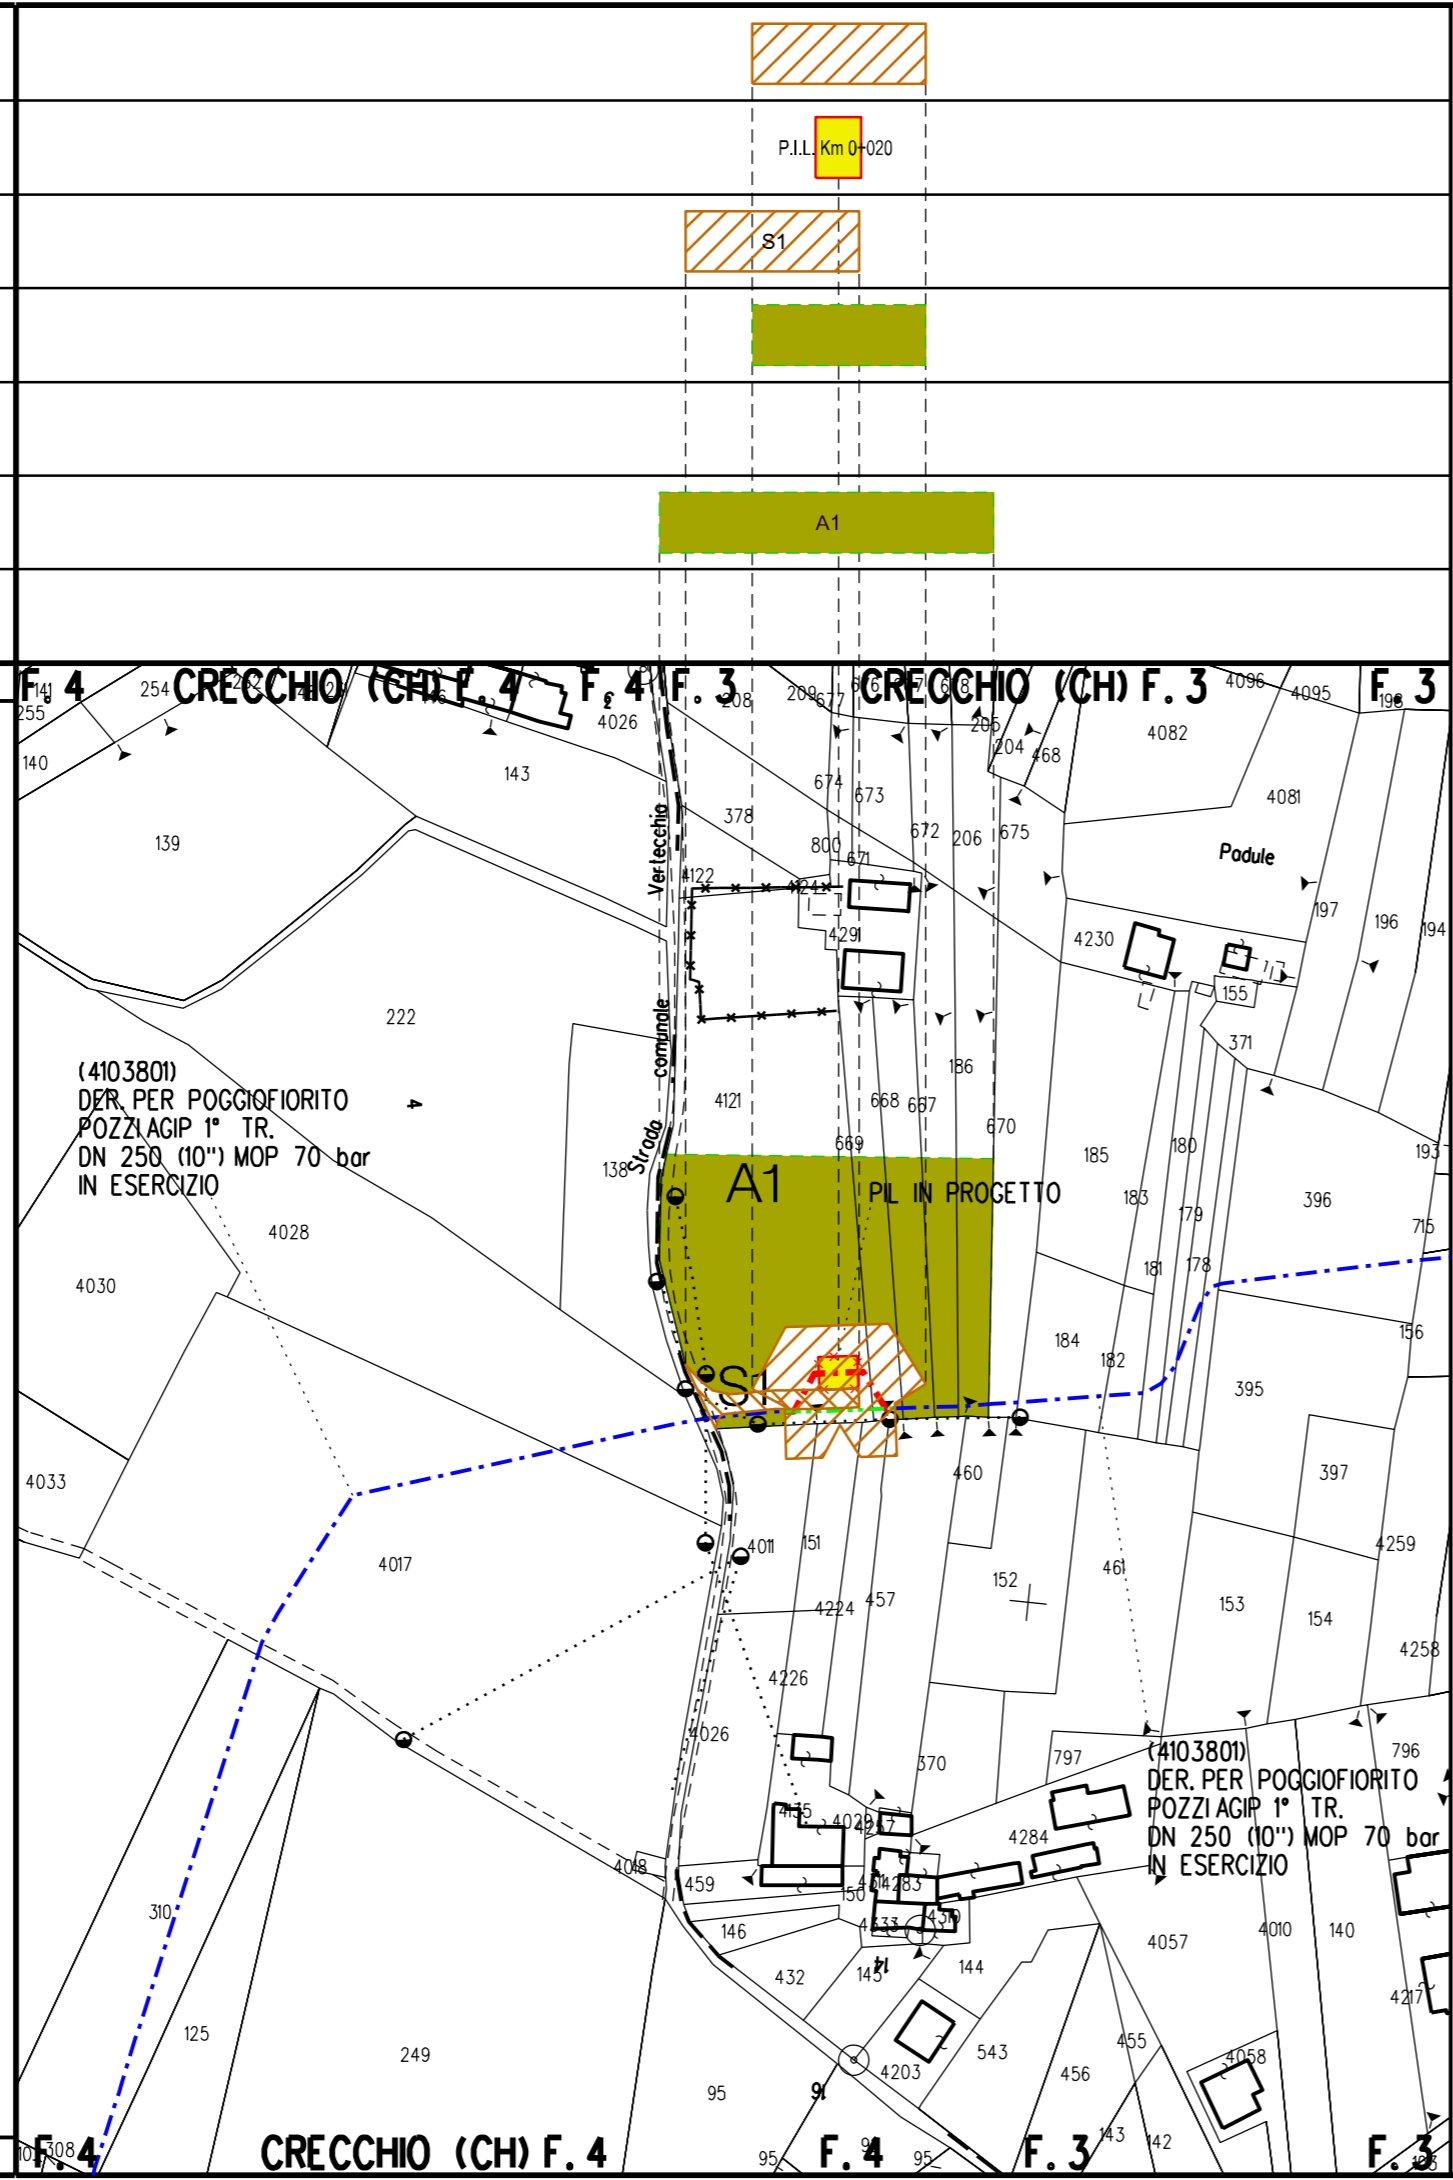


LEGENDA

- Fascia di vincolo preordinato all' esproprio (v.p.e.) coincidente con la fascia di servitù'
 - Strade di accesso definitivo
 - Aree di occupazione temporanea
 - Allargamenti in corrispondenza di fiumi/infrastrutture esistenti
 - Aree impianti stacco-terminale in progetto
- N.B. ove necessario eseguire salvaguardia piante in pista

SIMBOLI DI LINEA

- Metanodotto in progetto
- Altri metanodotti
- Metanodotti da porre fuori esercizio
- Vertice
- Picchetto

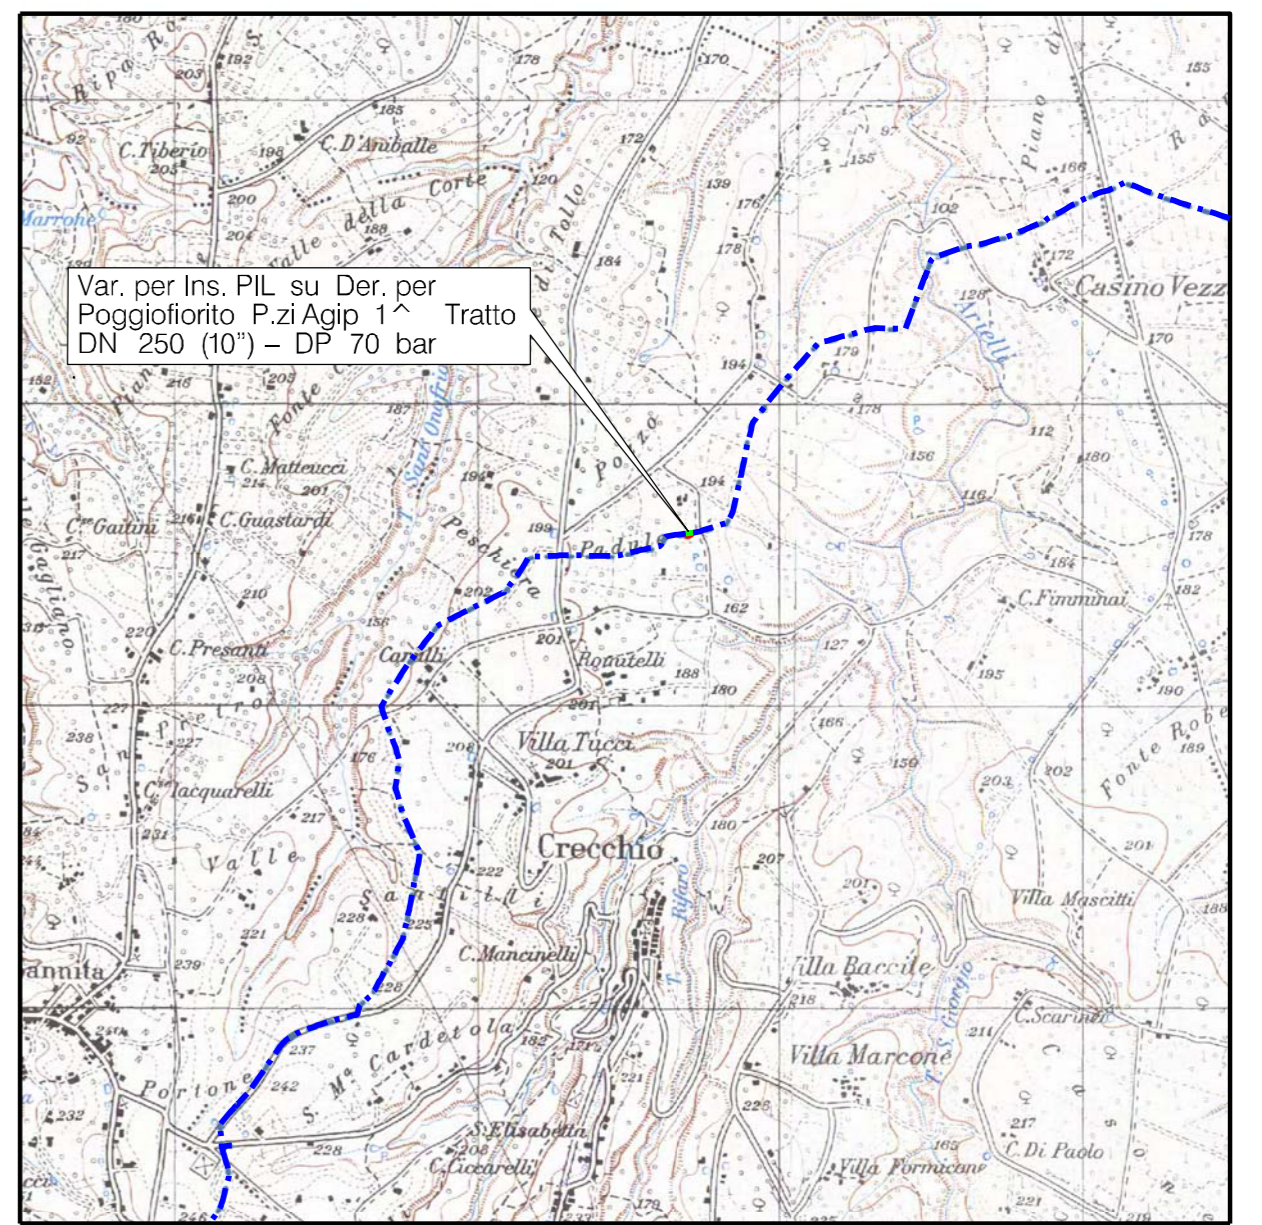

Il presente disegno e' di proprieta' aziendale - La societa' tutelera' i propri diritti a termine di legge.

Nel Comune di CRECCHIO



0	13/10/2023	EMISSIONE		CLEMENTI A.	MOCHI F.	LUMINARI M.
Rev.	Data	Descrizione		Disegn.	Contr.	Approv.
Proprietario	Progettista			Disegno		
	snam			COMIS		
Metanodotto: DER. 4103801 PER POGGIOFIORITO P.ZI AGIP 1^TR.			Revisione			0
Variante: per inserimento PIL su Der. per Poggiofiorito P.zi Agip 1^Tr. DN 250 (10''), DP 70 bar in comune di Crechchio (CH)			Comm.			NQ/R21031
PLANIMETRIA CATASTALE CON VPE E AOL			Cod.tec.			
			Scala			1:2000