




Ins. PIL su Der. per Pretoro  
DN 250 (10") - DP 70 bar

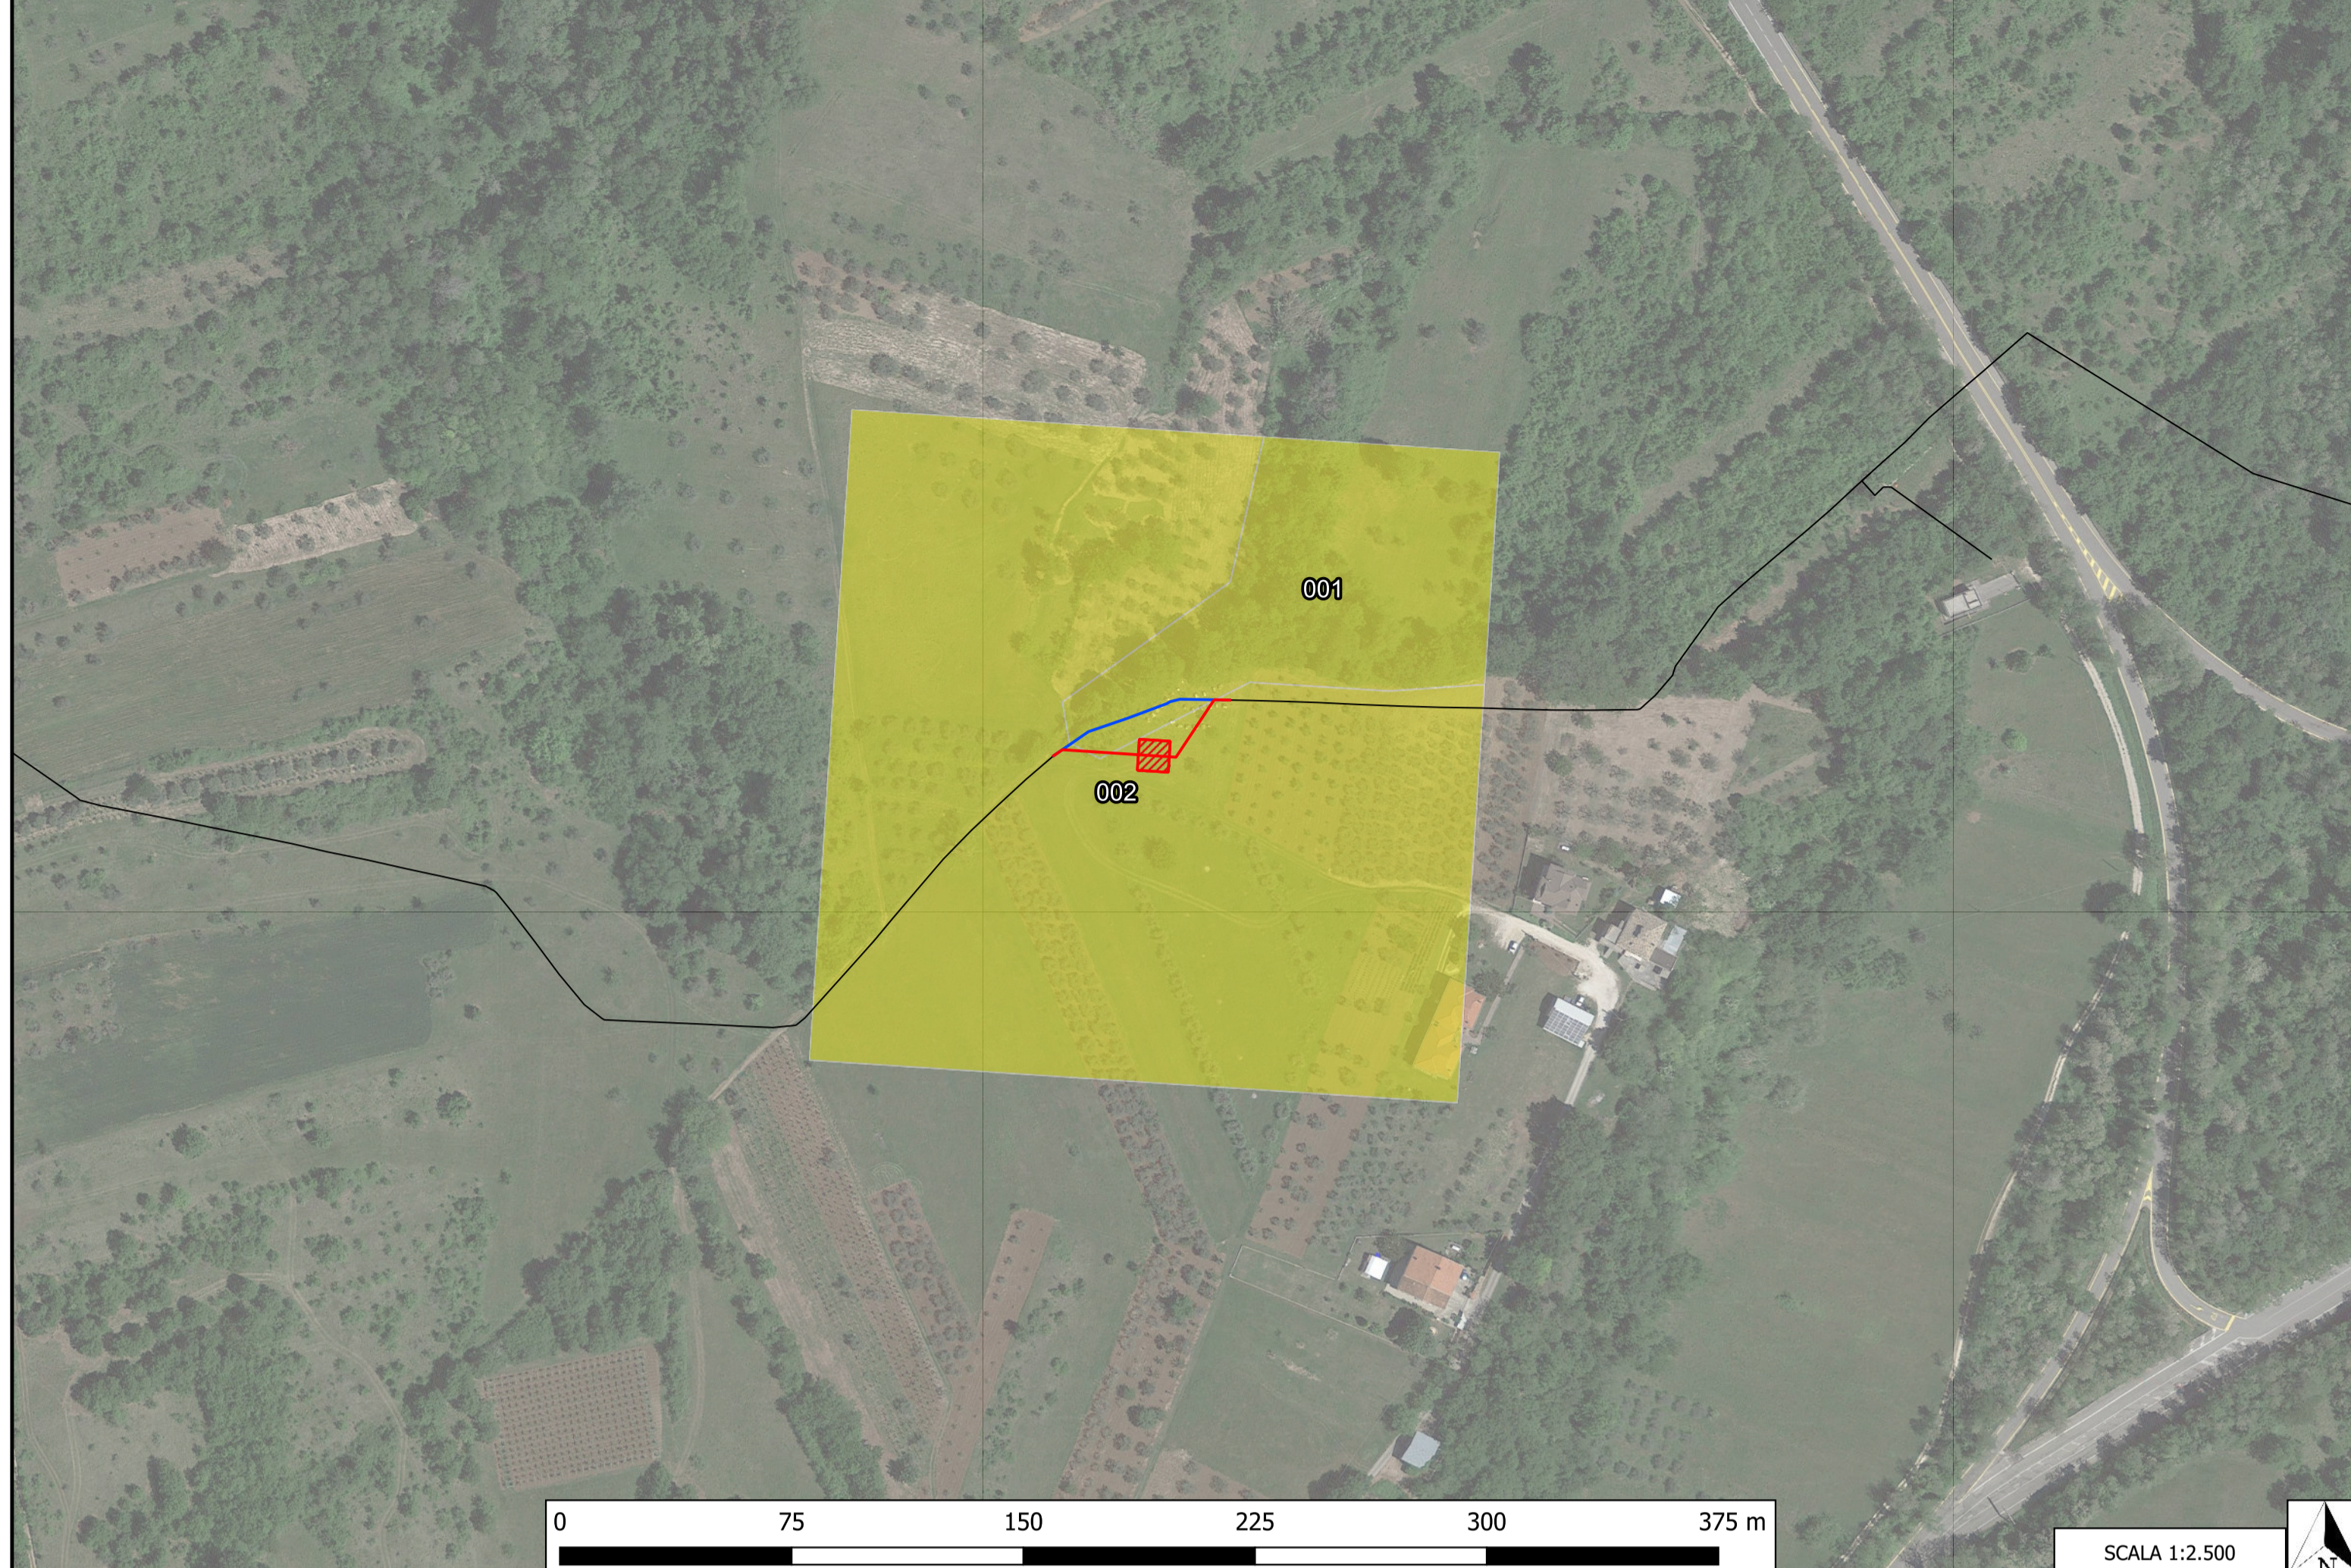



Ins. PIL su Der. per Poggiofiorito Agip 1^ Tratto  
DN 250 (10") - DP 70

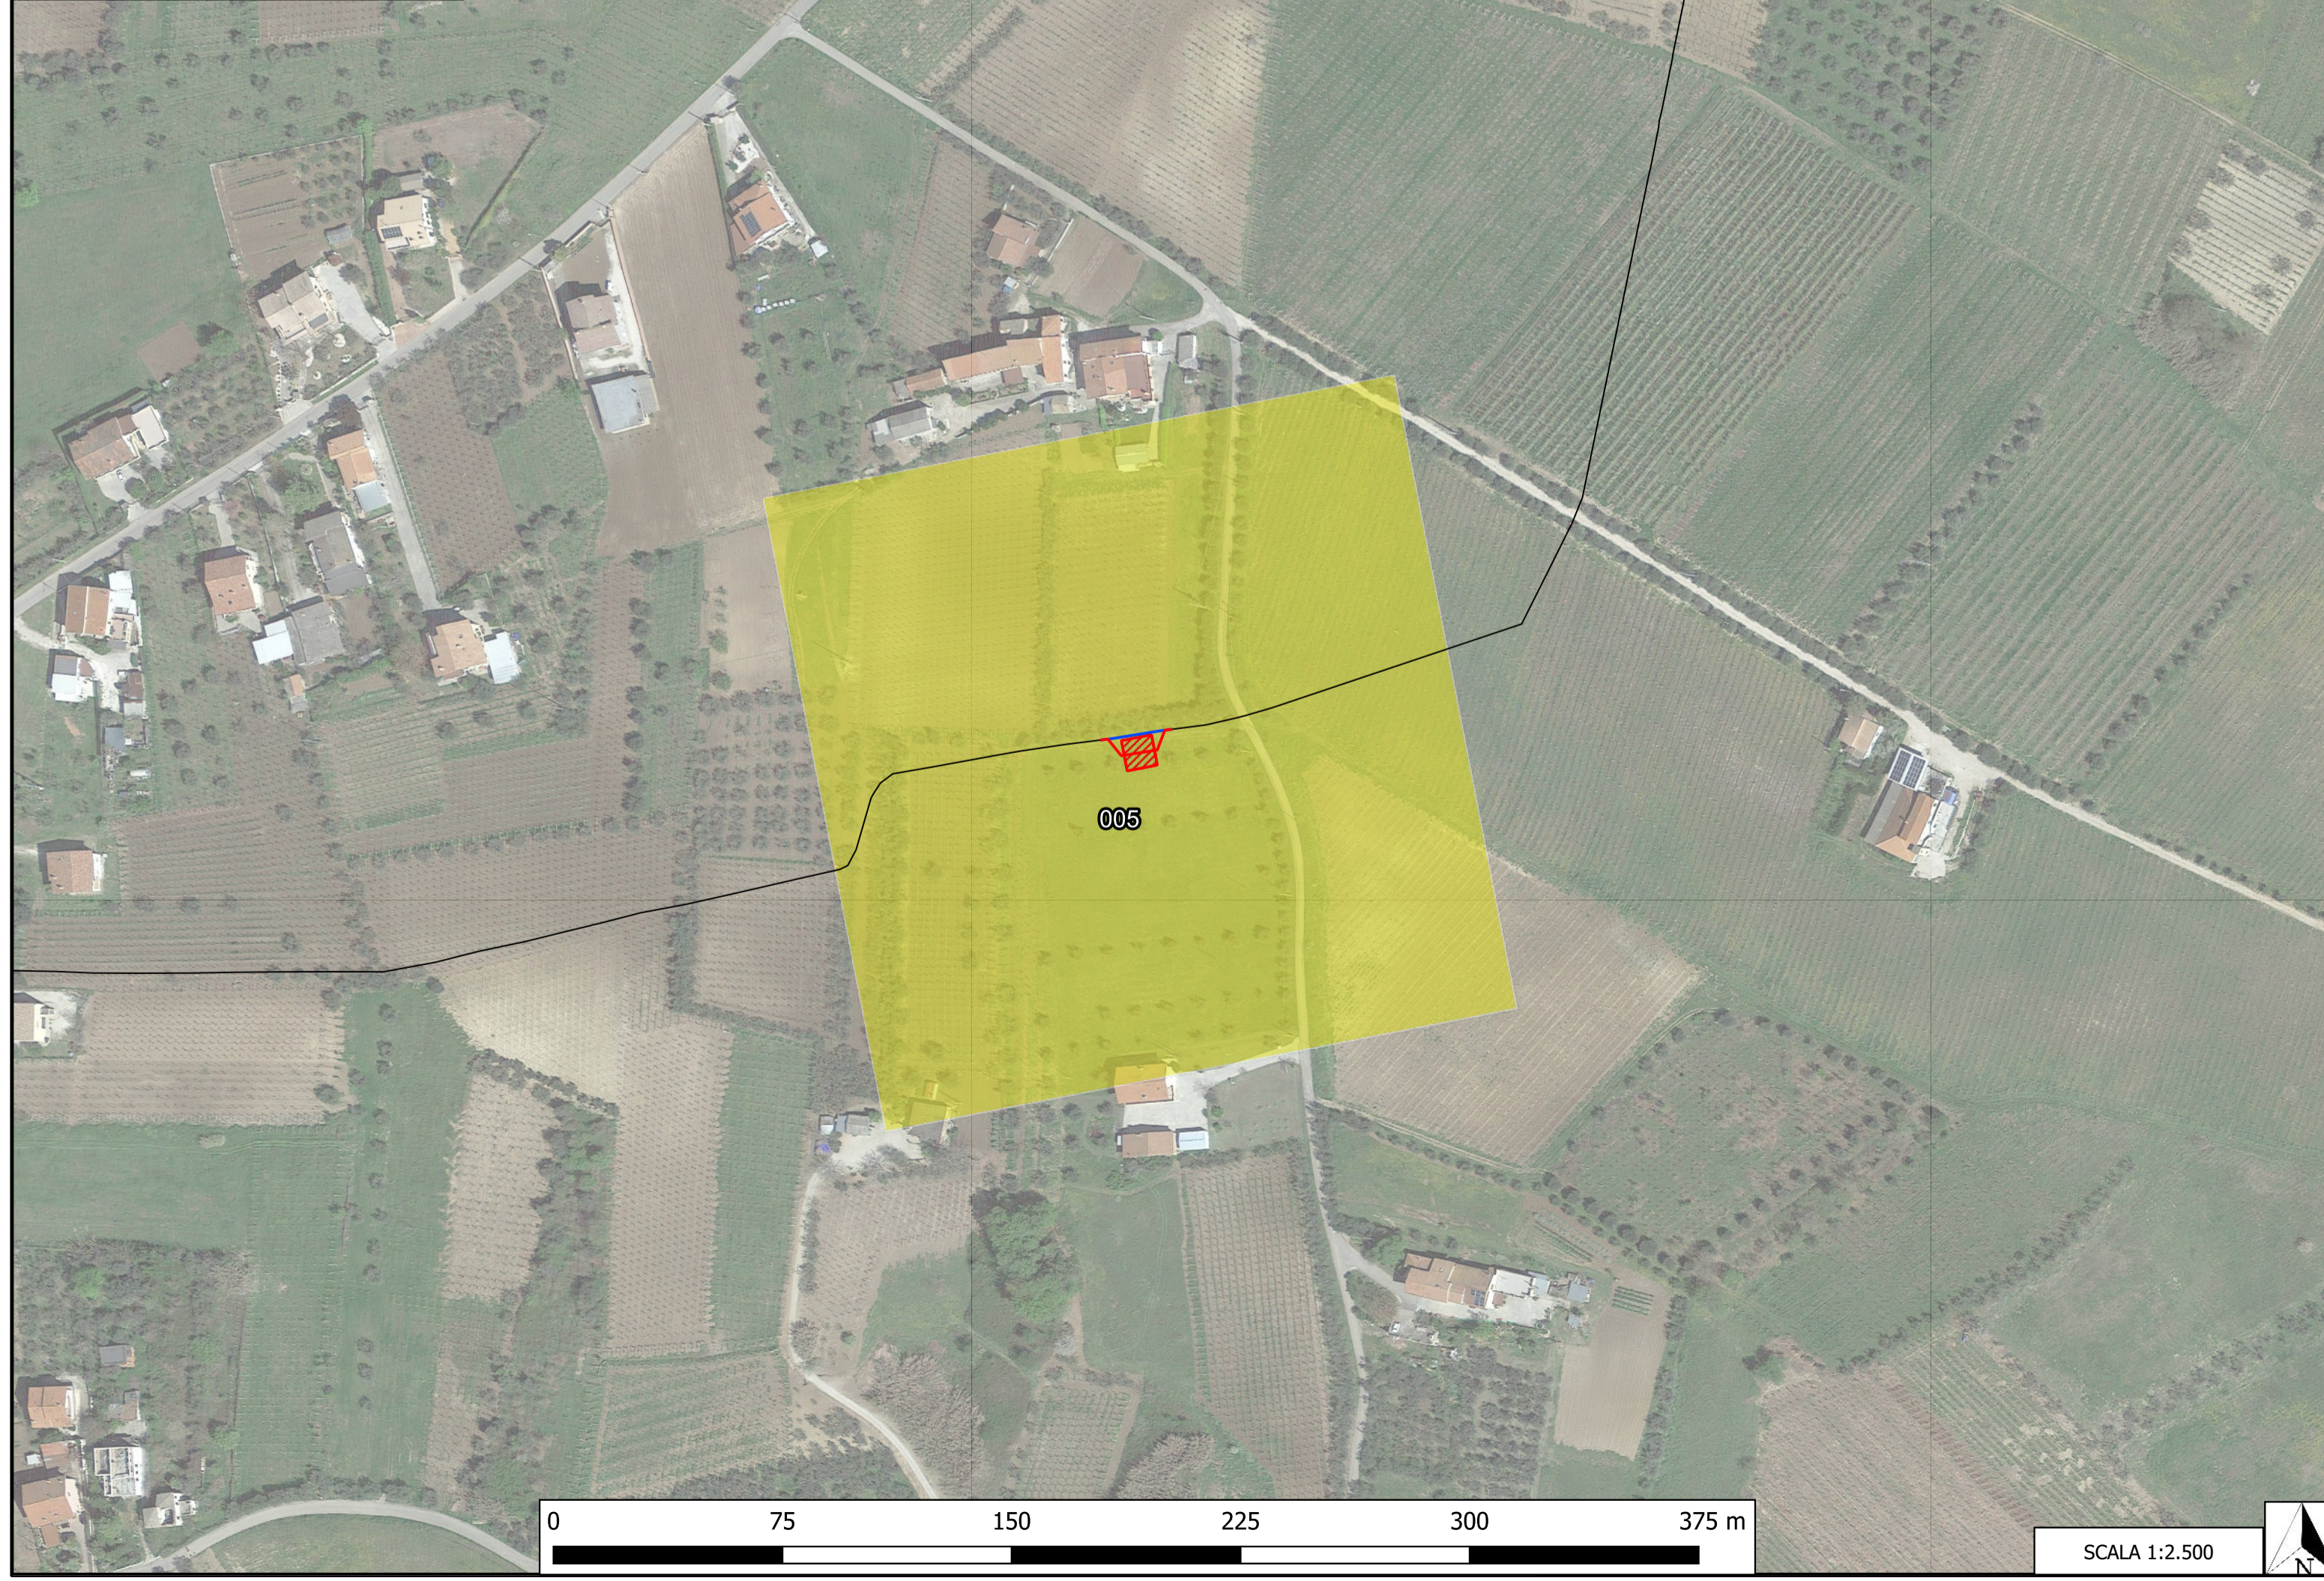

Ins. PIL su Der. per Poggiofiorito  
Agip 2^ Tratto  
DN 250 (10") - DP 70 bar

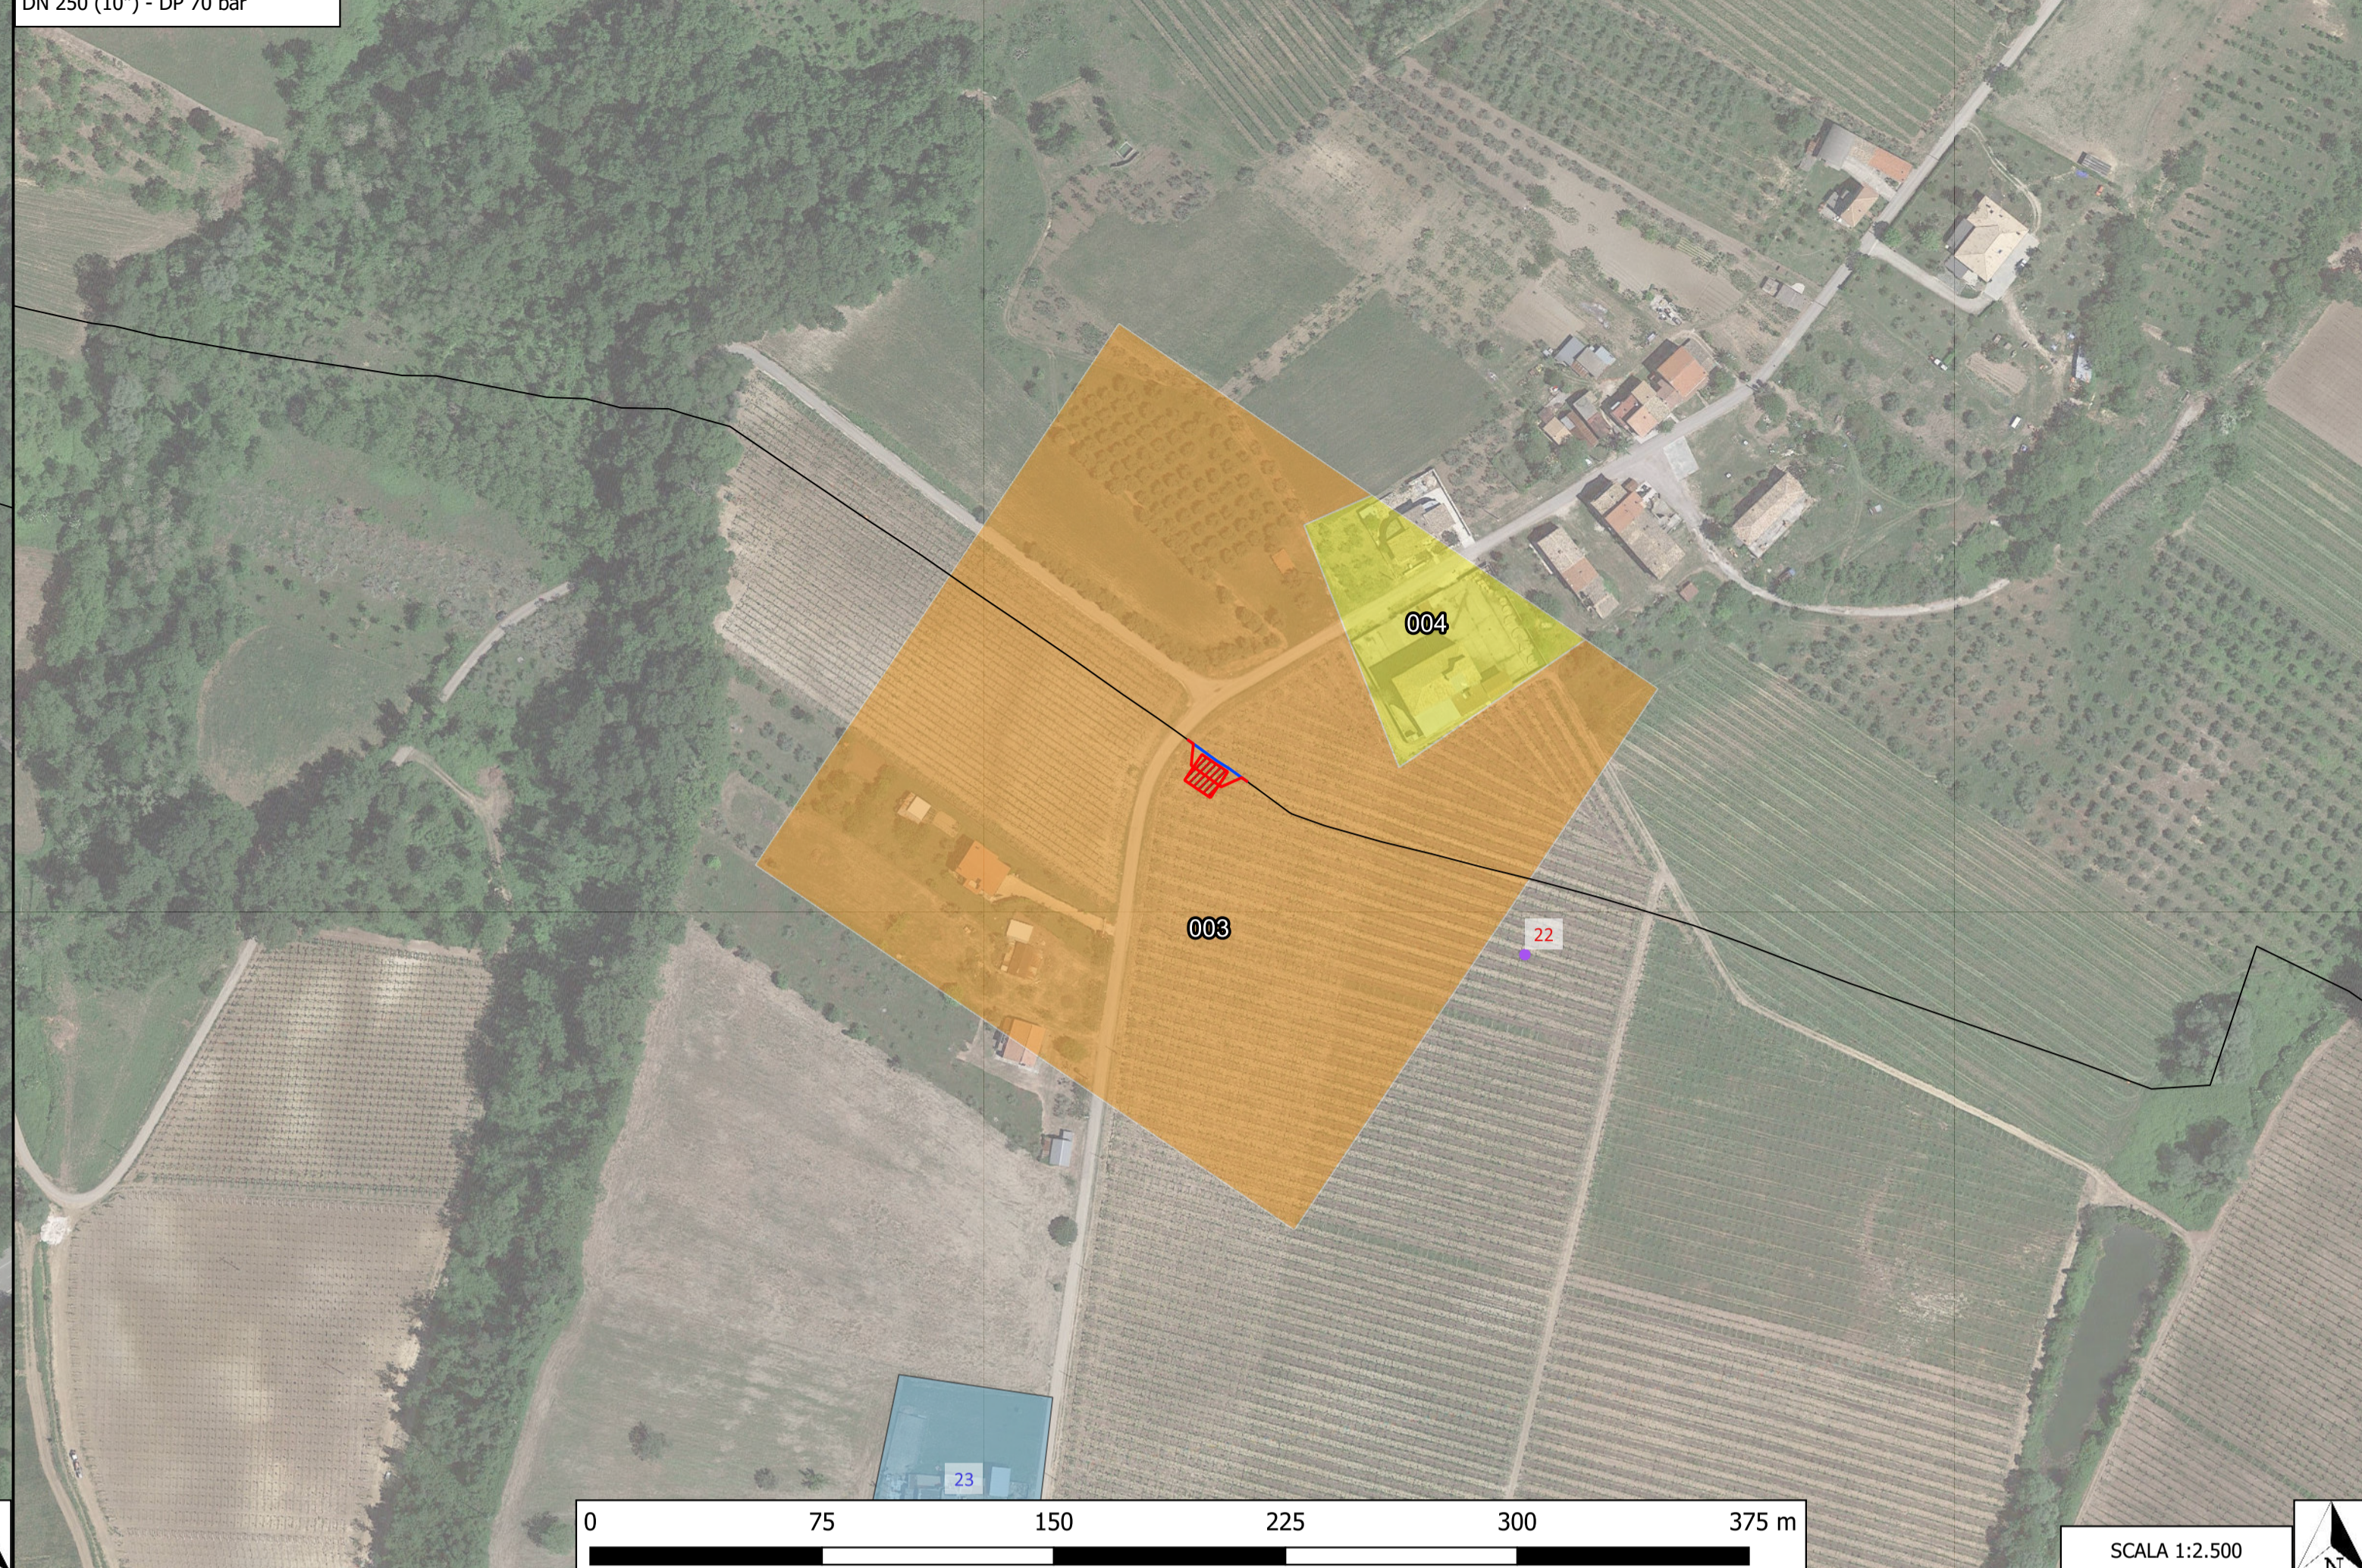

Var. Der. per Poggiofiorito Agip 1^ Tratto per Ins. HPRS 50  
DN 250 (10") - DP 70 bar

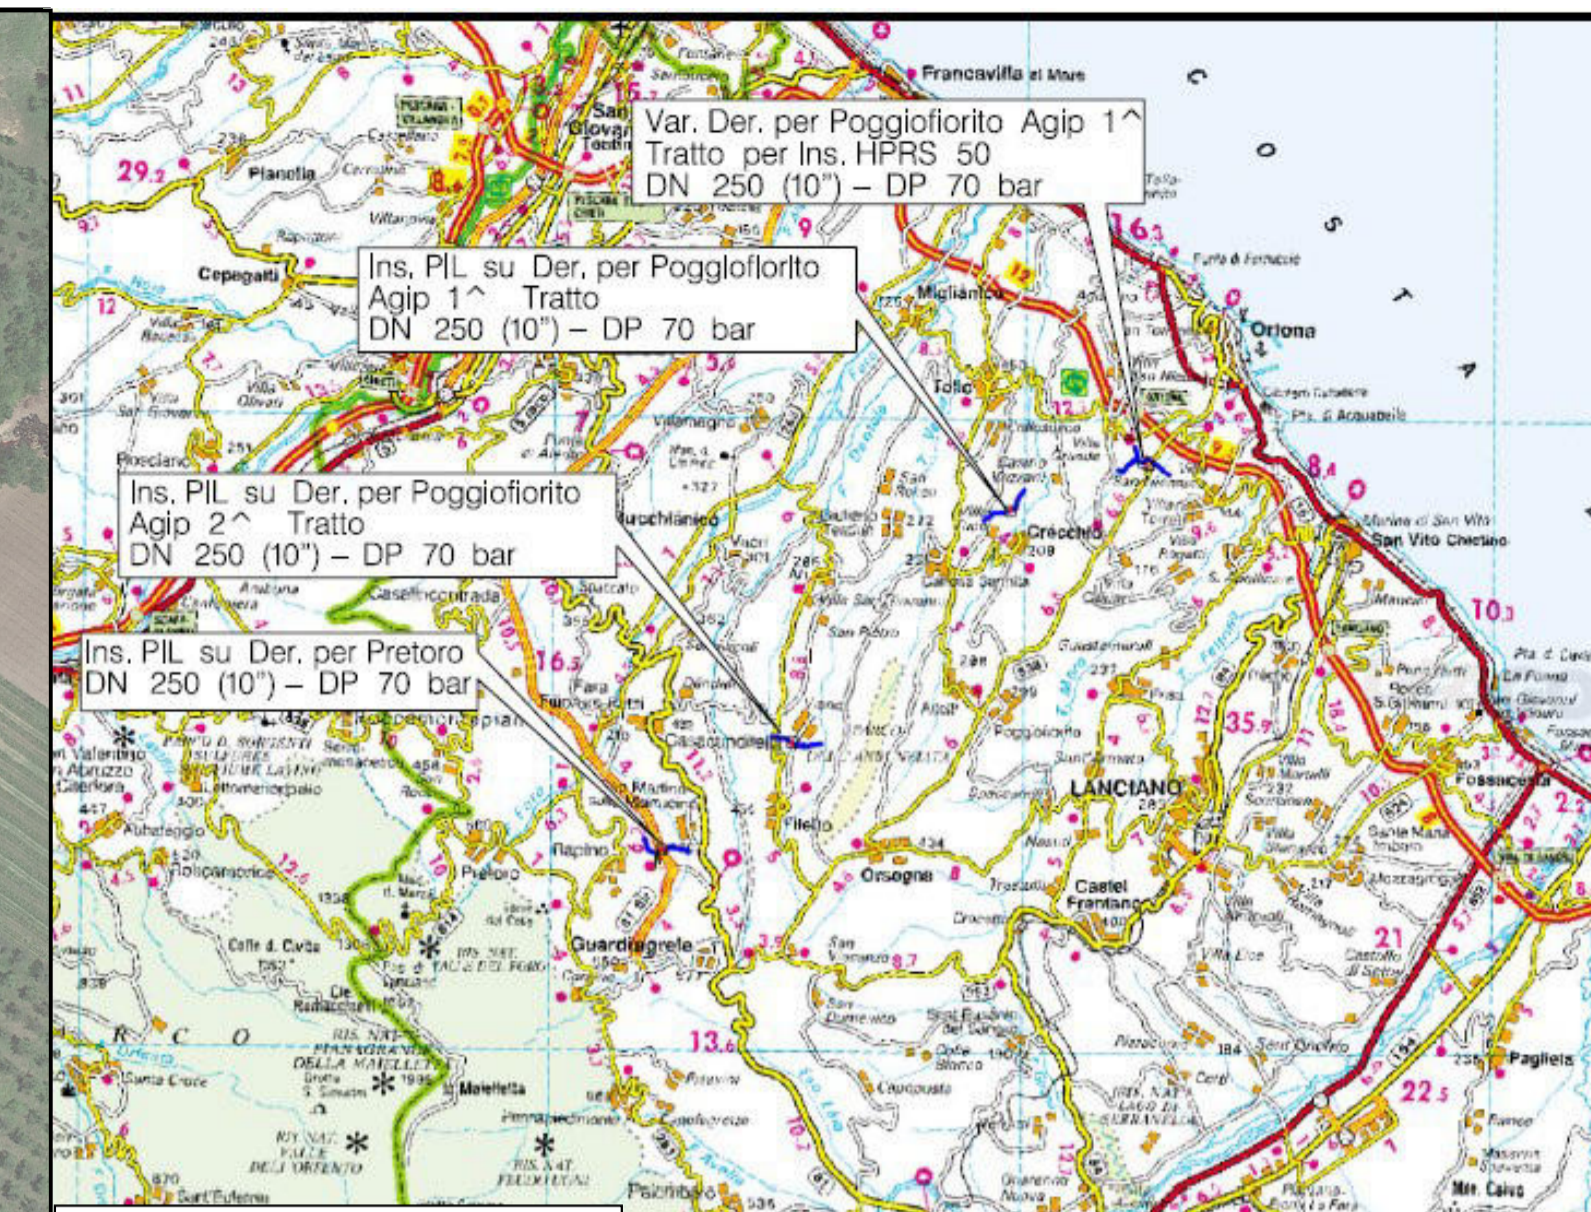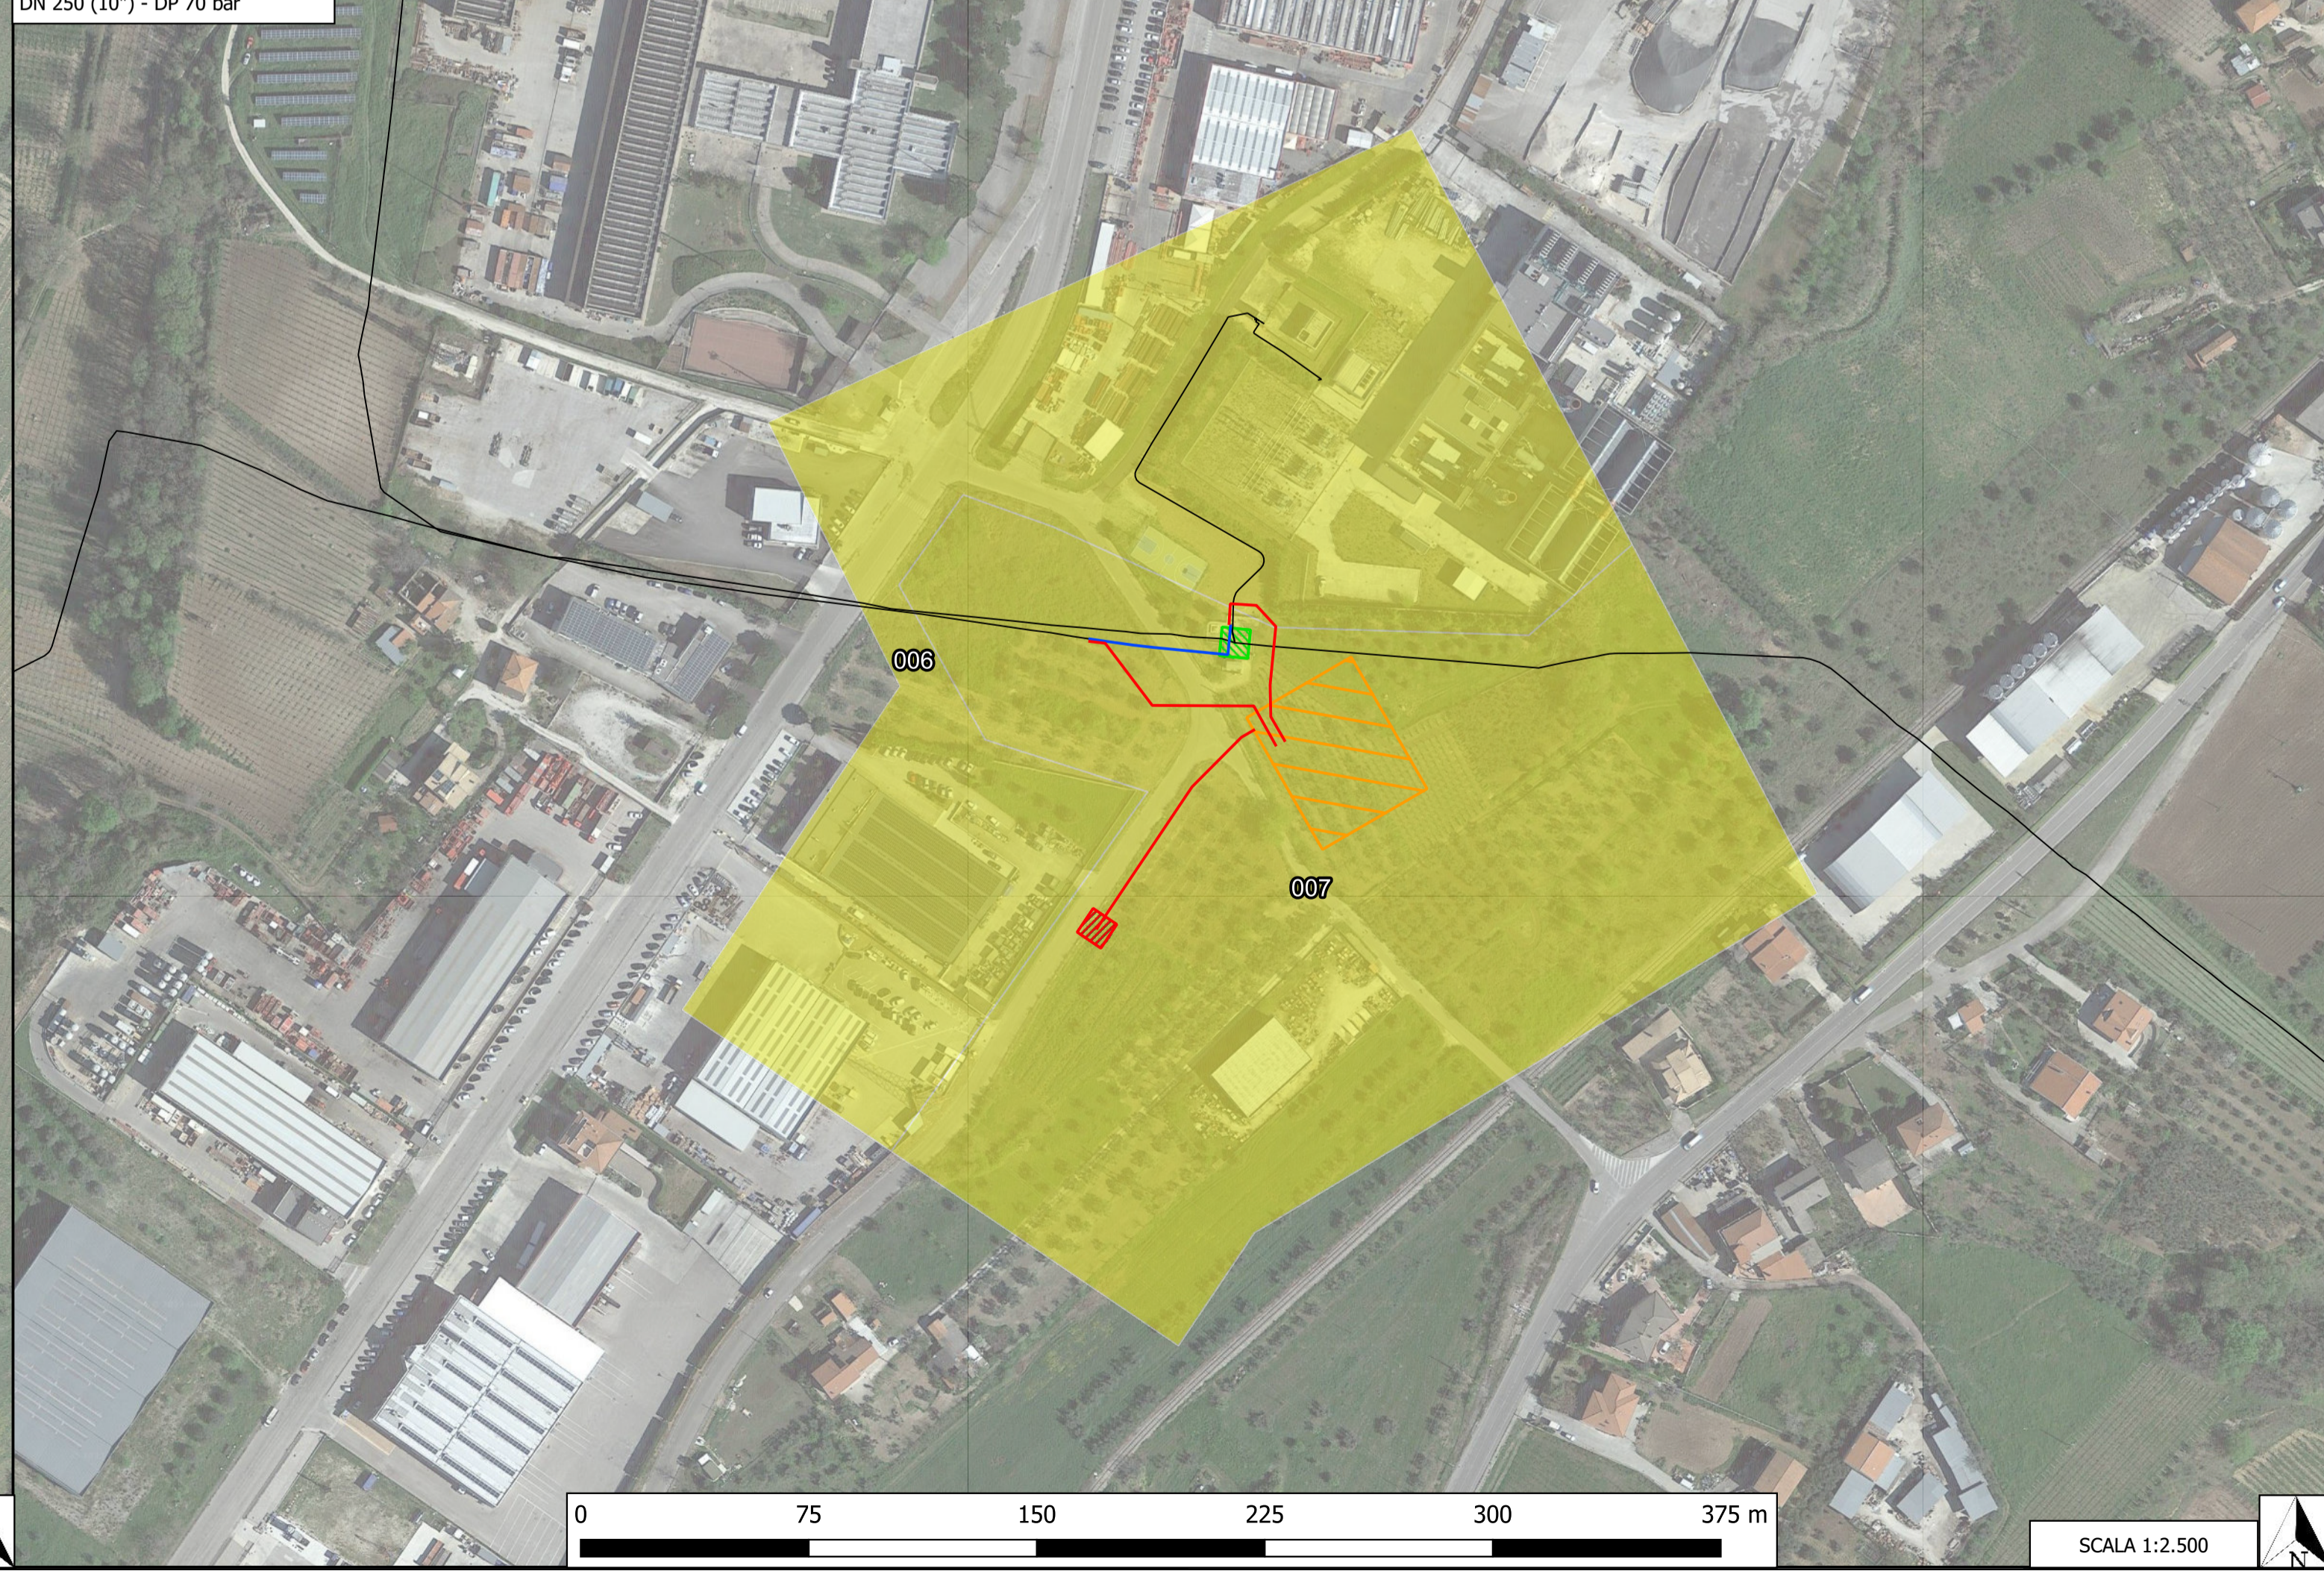

- Legenda**
- Progetto**
- Gasdotti-dismissione
  - Gasdotti-esistenti
  - Gasdotti-progetto
  - Impianti-concentrati-progetto
  - Impianti-esistenti
  - Impianti-progetto
- VRP\_multipolygon**
- potenziale medio
  - potenziale basso
- MOSI\_multipoint**
- area di materiale mobile
  - luogo con ritrovamento sporadico
  - struttura di fortificazione
  - sito
  - MOSI\_multipolygon

	PROGETTISTA	<b>COMIS</b>	COMMESSA	UNITA'
	LOCALITA'	REGIONE ABRUZZO	NO/R21031-PG-POA-B-	NO
	PROGETTO	DECLASSAMENTO DELLA RETE DI POGGIOFIORITO	NO/R21031-PG-POA-B-10119	Rev. 0
			Pagina 1 di 1	

PROGETTO:  
DECLASSAMENTO DELLA RETE DI POGGIOFIORITO  
Nei Comuni di  
Ortona, Crecchio, Filetto e Guardiagrele (CH)

**ALLEGATO 6 – CARTA DEL POTENZIALE**

0	Emissione	Madio	Mochi	Luminari	13/10/2023
Rev.	Descrizione	Elaborato	Verificato	Approvato	Data