

**Zone del P.R.G. interessate dall'opera**


- A - Interesse storico-ambientale
- B - Edificata Saturata
- D.1 - Insediamenti produttivi per l'artigianato e la piccola industria
- E.2 - Tutela dell'ambiente rurale di II grado
- E.3.1 - Tutela dell'ambiente agricolo
- E.3.2 - Tutela dell'ambiente boschivo
- E.4 - Zona agricola
- F.1 - Attrezzature pubbliche
- H - Area cimiteriale ed aree sottoposte a vincolo cimiteriale

- Linee elettriche esistenti:**
- Aeree 150 kV DT
  - Aeree 150 kV ST
  - Cavo 150 kV
  - Aeree 220 kV DT
  - Aeree 220 kV ST
  - Cavo 220 kV
  - C.P. (Cabine Primarie)
  - Aeree 60 kV
  - Cavo 60 kV

- Progetti in iter autorizzativo (MISE EL- 210, MISE EL- 222, MISE EL- 269):**
- S.E. (Stazioni Elettriche)
  - Linee elettriche

**Interconnessione a 150 kV "Sorrento - Vico Equense - Agerola - Lettere" ed opere connesse**

- Nuova linea aerea DT
- Nuova linea aerea ST
- Nuova linea in cavo
- Trattati linea aerea da demolire
- Sostegni nuova linea
- Sostegni linea da demolire

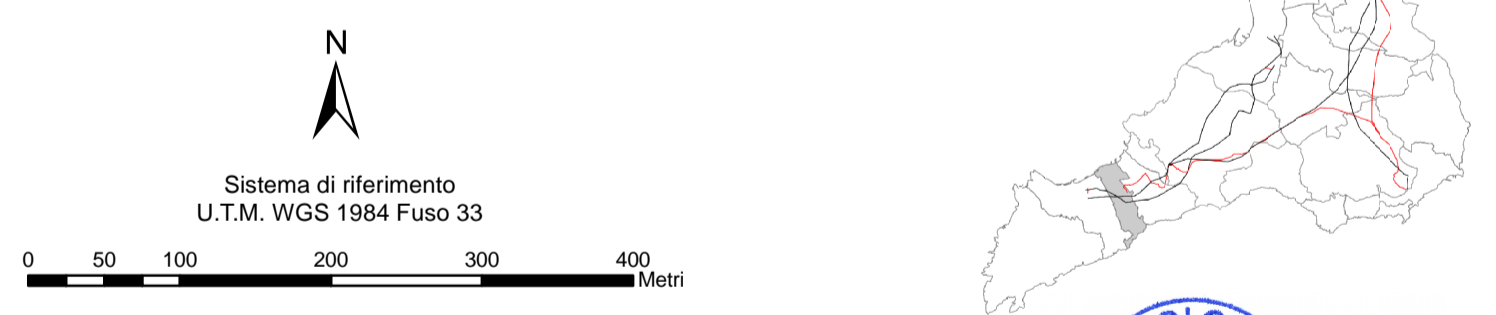

REVISIONI						
	00	15/12/2012	EMMISSIONE PER PTO	Arch. F. Zaccara	E. Tagoliva/ A. Stabile ING. PIRANA	P. Paternò ING. PIRANA
	N.	DATA	DESCRIZIONE	ELABORATO	VERIFICATO	APPROVATO
TIPOLOGIA DELL'ELABORATO		CODICE DELL'ELABORATO				
PLANIMETRIA		DGFR11001BGL00112				
PROGETTO		<b>Interconnessione a 150 kV "Sorrento - Vico Equense - Agerola - Lettere" ed opere connesse</b>  <b>APPENDICE C</b> <b>stralci P.R.G. del comune di Sant'Agnello</b>				
RICAVATO DALLA DOC. TERNA						
CLASSIFICAZIONE DI SICUREZZA						
NOME DEL FILE	SCALA CAD	FORMATO	SCALA	FOGLIO		
DGFR11001BGL00112_00.PDF	1 unità = CAD	A1	1:5.000	1/1		

Questo documento contiene informazioni di proprietà Terna Rete Italia S.p.A. e deve essere utilizzato esclusivamente dal destinatario in relazione alle finalità per le quali è stato ricevuto. E' vietata qualsiasi forma di riproduzione o di divulgazione senza l'esplicito consenso di Terna Rete Italia S.p.A. This document contains information proprietary to Terna Rete Italia S.p.A. and it will have to be used exclusively for the purposes for which it has been furnished. Whichever shape of spreading or reproduction without the written permission of Terna Rete Italia S.p.A. is prohibi.

