

Piano Regolatore Generale - Comune di Vico Equense

Zone del P.R.G.

Aree dettagliate in scala 1:2000

Limiti di ZT previste dal PUT

Linee elettriche esistenti:




Aeree 150 kV DT	Aeree 150 kV ST	Cavo 150 kV
Aeree 220 kV DT	Aeree 220 kV ST	Cavo 220 kV
C.P. (Cabine Primarie)	Aeree 60 kV	Cavo 60 kV

Progetti in iter autorizzativo (MISE EL- 210, MISE EL- 222, MISE EL- 269):

S.E. (Stazioni Elettriche) Linee elettriche

Interconnessione a 150 kV "Sorrento - Vico Equense - Agerola - Lettere" ed opere connesse

Nuova linea aerea DT	Sostegni nuova linea
Nuova linea aerea ST	
Nuova linea in cavo	
Tratti linea aerea da demolire	Sostegni linea da demolire

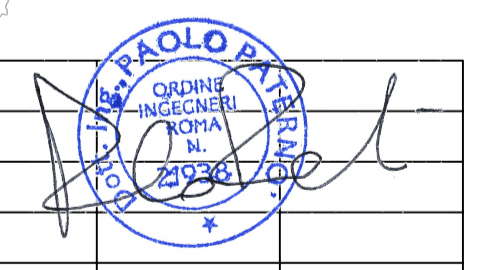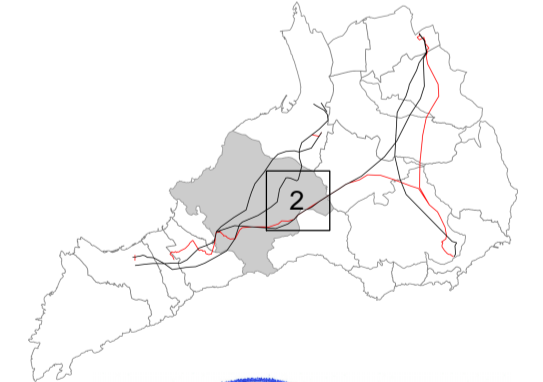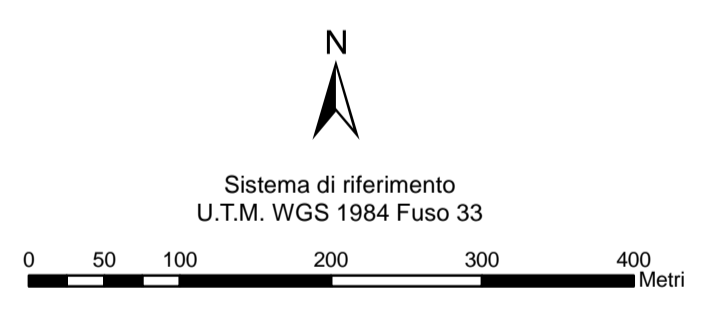

REVISIONI	N.	DATA	DESCRIZIONE	ELABORATO	VERIFICATO	APPROVATO
	00	15/12/2012	EMISSIONE PER PTO	Arch. F. Zaccara	E. Topolin/A. Stabile ING. PIRANA	P. Paternò ING. PIRANA

TIPOLOGIA DELL'ELABORATO	CODICE DELL'ELABORATO			
PLANIMETRIA	DGFR11001BGL00115			
PROGETTO	Interconnessione a 150 kV "Sorrento - Vico Equense - Agerola - Lettere" ed opere connesse			
RICAVATO DALLA DOC. TERNA	APPENDICE C			
CLASSIFICAZIONE DI SICUREZZA	stralci P.R.G. del comune di Vico Equense			
NOME DEL FILE	SCALA CAD	FORMATO	SCALA	FOGLIO
DGFR11001BGL00115_00.PDF	1 unità = CAD	A1	1:5.000	2/4

Questo documento contiene informazioni di proprietà Terma Rete Italia S.p.A. e deve essere utilizzato esclusivamente dal destinatario in relazione alle finalità per le quali è stato ricevuto. È vietata qualsiasi forma di riproduzione o di divulgazione senza l'esplicito consenso di Terma Rete Italia S.p.A. This document contains information proprietary to Terma Rete Italia S.p.A. and it will have to be used exclusively for the purposes for which it has been furnished. Whichever shape of spreading or reproduction without the written permission of Terma Rete Italia S.p.A. is prohibiit.

