INQUADRAMENTO
scala 1:1.000

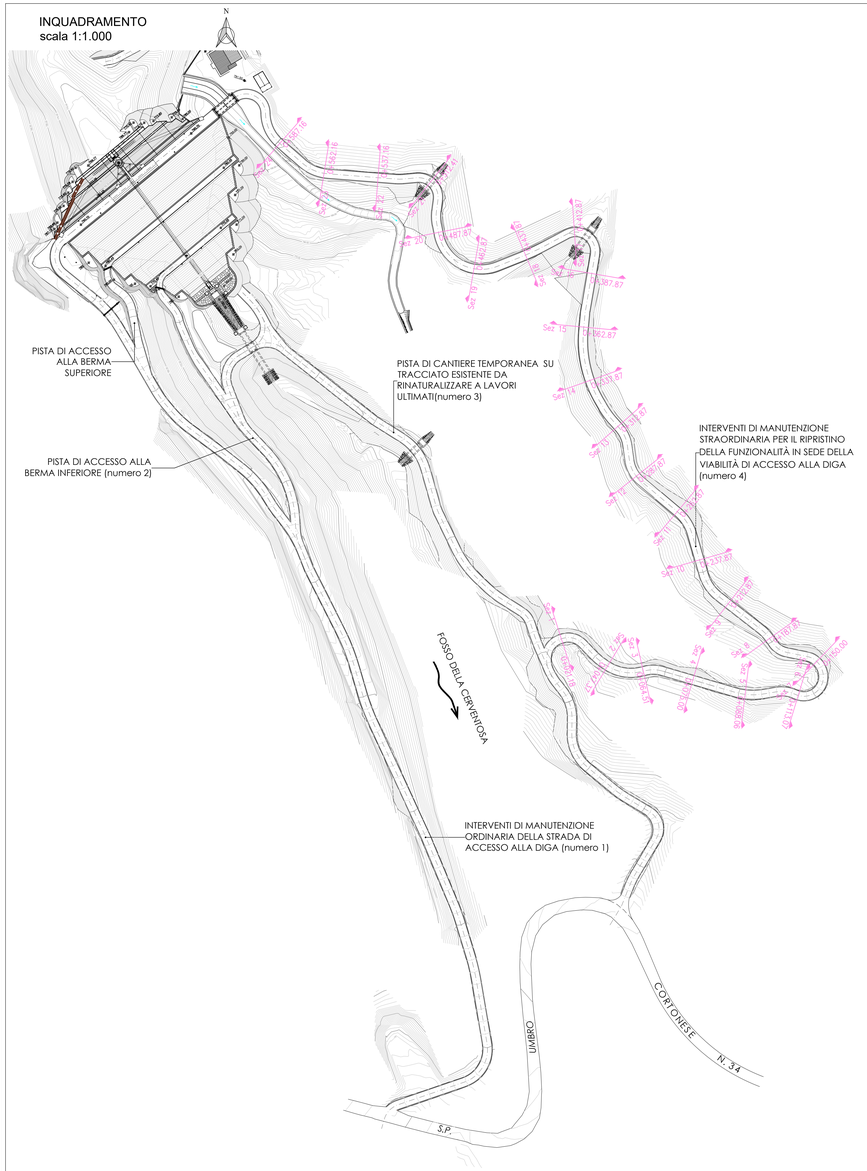

PISTA 4
Sez-17
PROGRESSIVA 0+400.00
Scala 1:200
Q.R.=780.00

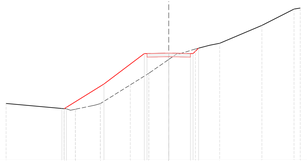

| | | |