




PIANTA - scala 1:50

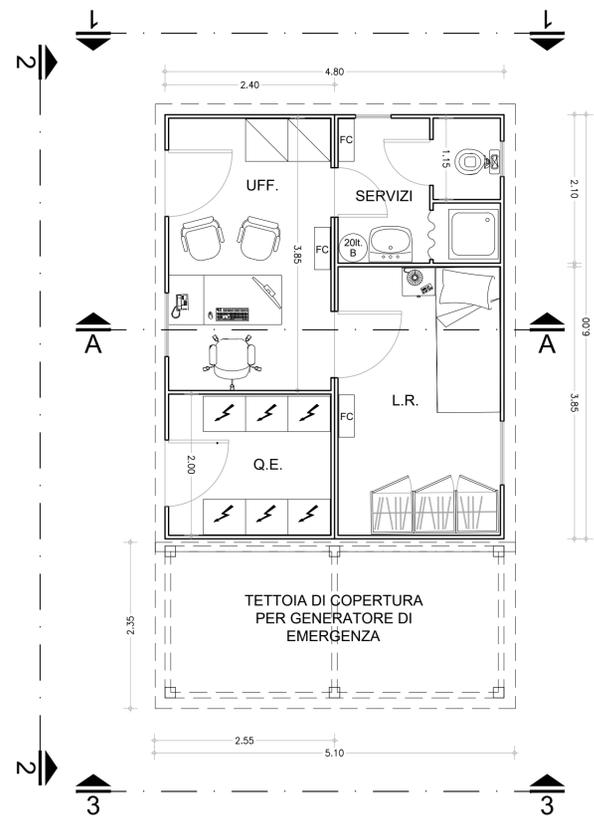

PROSPETTO 1-1
scala 1:50

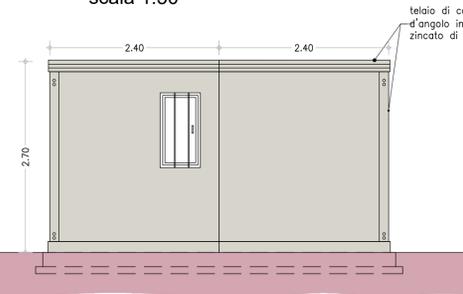


PROSPETTO 3-3
scala 1:50

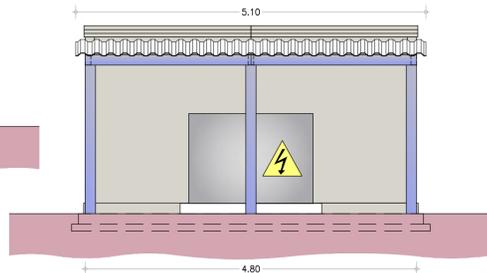


PROSPETTO 2-2
scala 1:50



SEZIONE A-A
scala 1:50

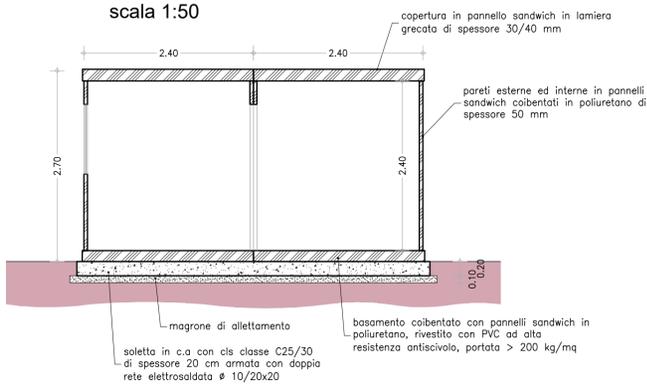

PLANIMETRIA
SCALA 1:200

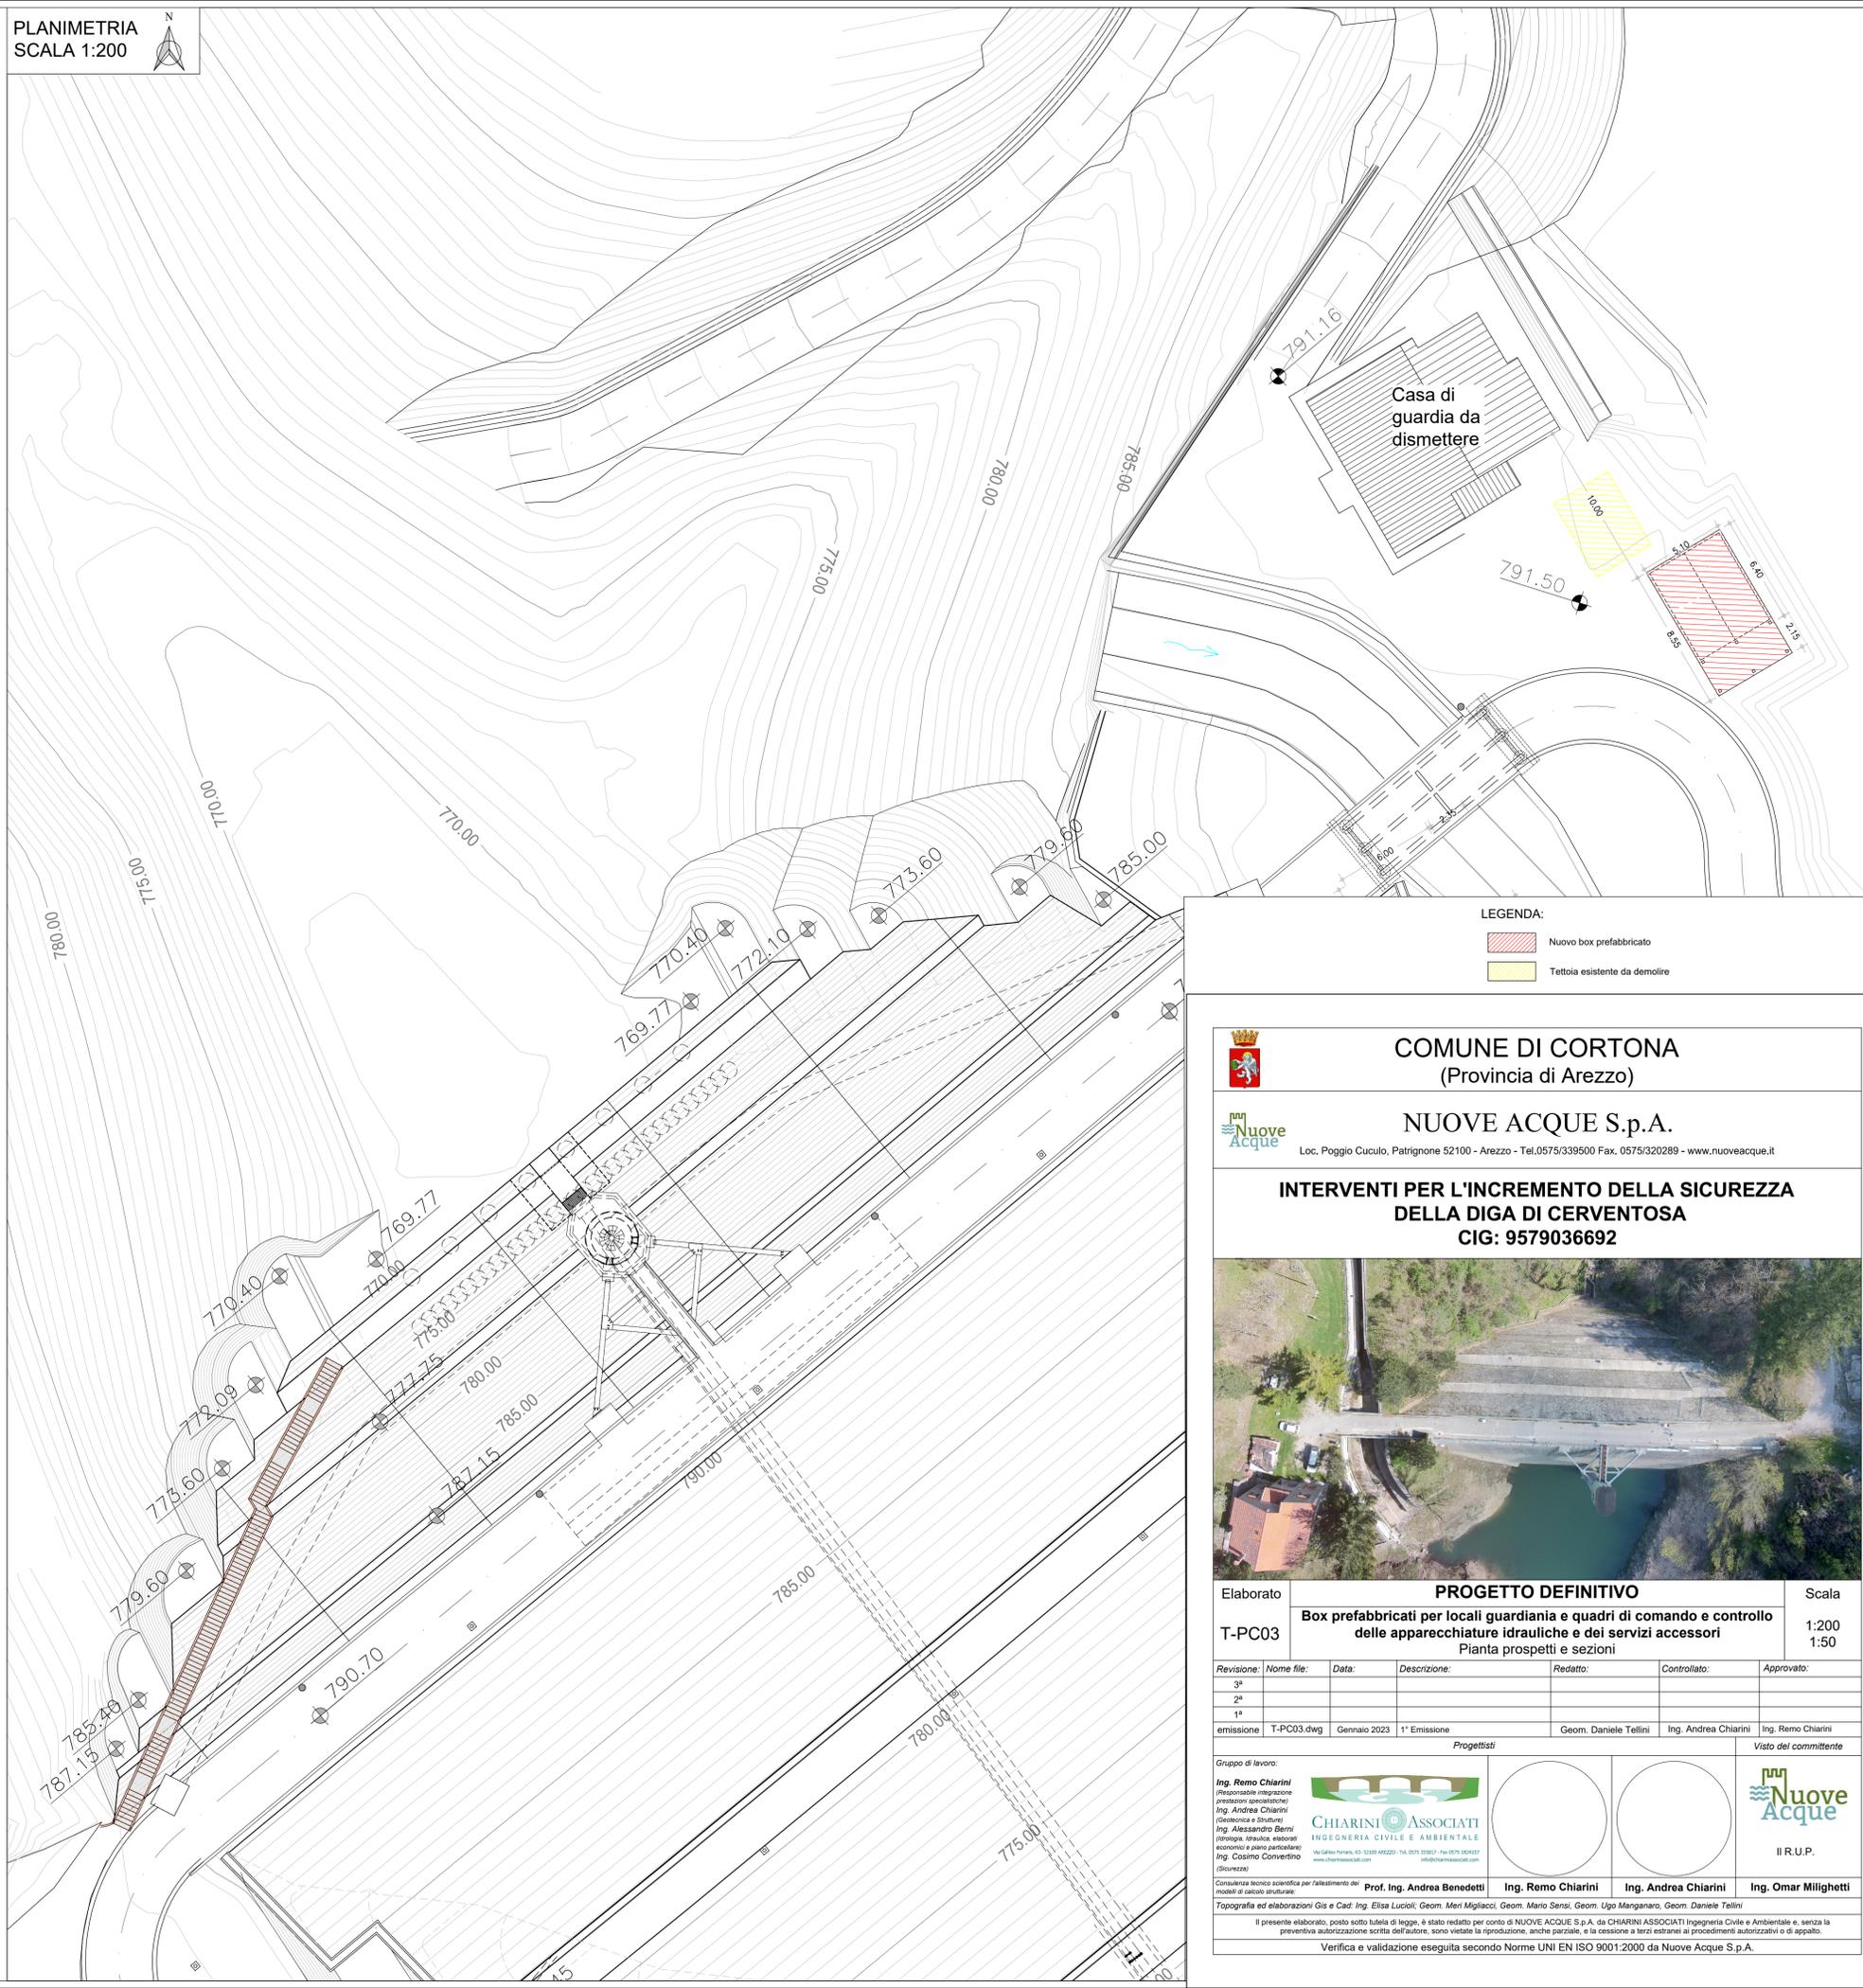

LEGENDA:

- Nuovo box prefabbricato
- Tettoia esistente da demolire



COMUNE DI CORTONA
(Provincia di Arezzo)



NUOVE ACQUE S.p.A.

Loc. Poggio Cuculo, Patrignone 52100 - Arezzo - Tel.0575/339500 Fax. 0575/320289 - www.nuoveacque.it

INTERVENTI PER L'INCREMENTO DELLA SICUREZZA DELLA DIGA DI CERVENTOSA
CIG: 9579036692



Elaborato **PROGETTO DEFINITIVO** Scala
T-PC03 **Box prefabbricati per locali guardiania e quadri di comando e controllo delle apparecchiature idrauliche e dei servizi accessori** 1:200
Pianta prospetti e sezioni 1:50

Revisione:	Nome file:	Data:	Descrizione:	Redatto:	Controllato:	Approvato:
3ª						
2ª						
1ª						

emissione T-PC03.dwg Gennaio 2023 1ª Emissione Geom. Daniele Tellini Ing. Andrea Chiarini Ing. Remo Chiarini

Gruppo di lavoro:

Ing. Remo Chiarini (Responsabile integrazione prestazioni specialistiche)
Ing. Andrea Chiarini (Geometra e C.I.)
Ing. Alessandro Berni (Ingegnere Istituz. incaricati esecuzioni e piani particolari)
Ing. Cosimo Conventino (Geometra)

Consulenza tecnica scientifica per l'allestimento dei modelli di calcolo strutturale: Prof. Ing. Andrea Benedetti, Ing. Remo Chiarini, Ing. Andrea Chiarini, Ing. Omar Milighetti

Topografia ed elaborazioni Gis e Cad: Ing. Elisa Lucifora, Geom. Meri Migliozzi, Geom. Mario Sensi, Geom. Ugo Mangano, Geom. Daniele Tellini

Il presente elaborato, posto sotto tutela di legge, è stato redatto per conto di NUOVE ACQUE S.p.A. da CHIARINI ASSOCIATI Ingegneria Civile e Ambientale e, senza la preventiva autorizzazione scritta dell'autore, sono vietate la riproduzione, anche parziale, e la cessione a terzi estranei ai procedimenti autorizzativi o di appalto.

Verifica e validazione eseguita secondo Norme UNI EN ISO 9001:2000 da Nuove Acque S.p.A.