

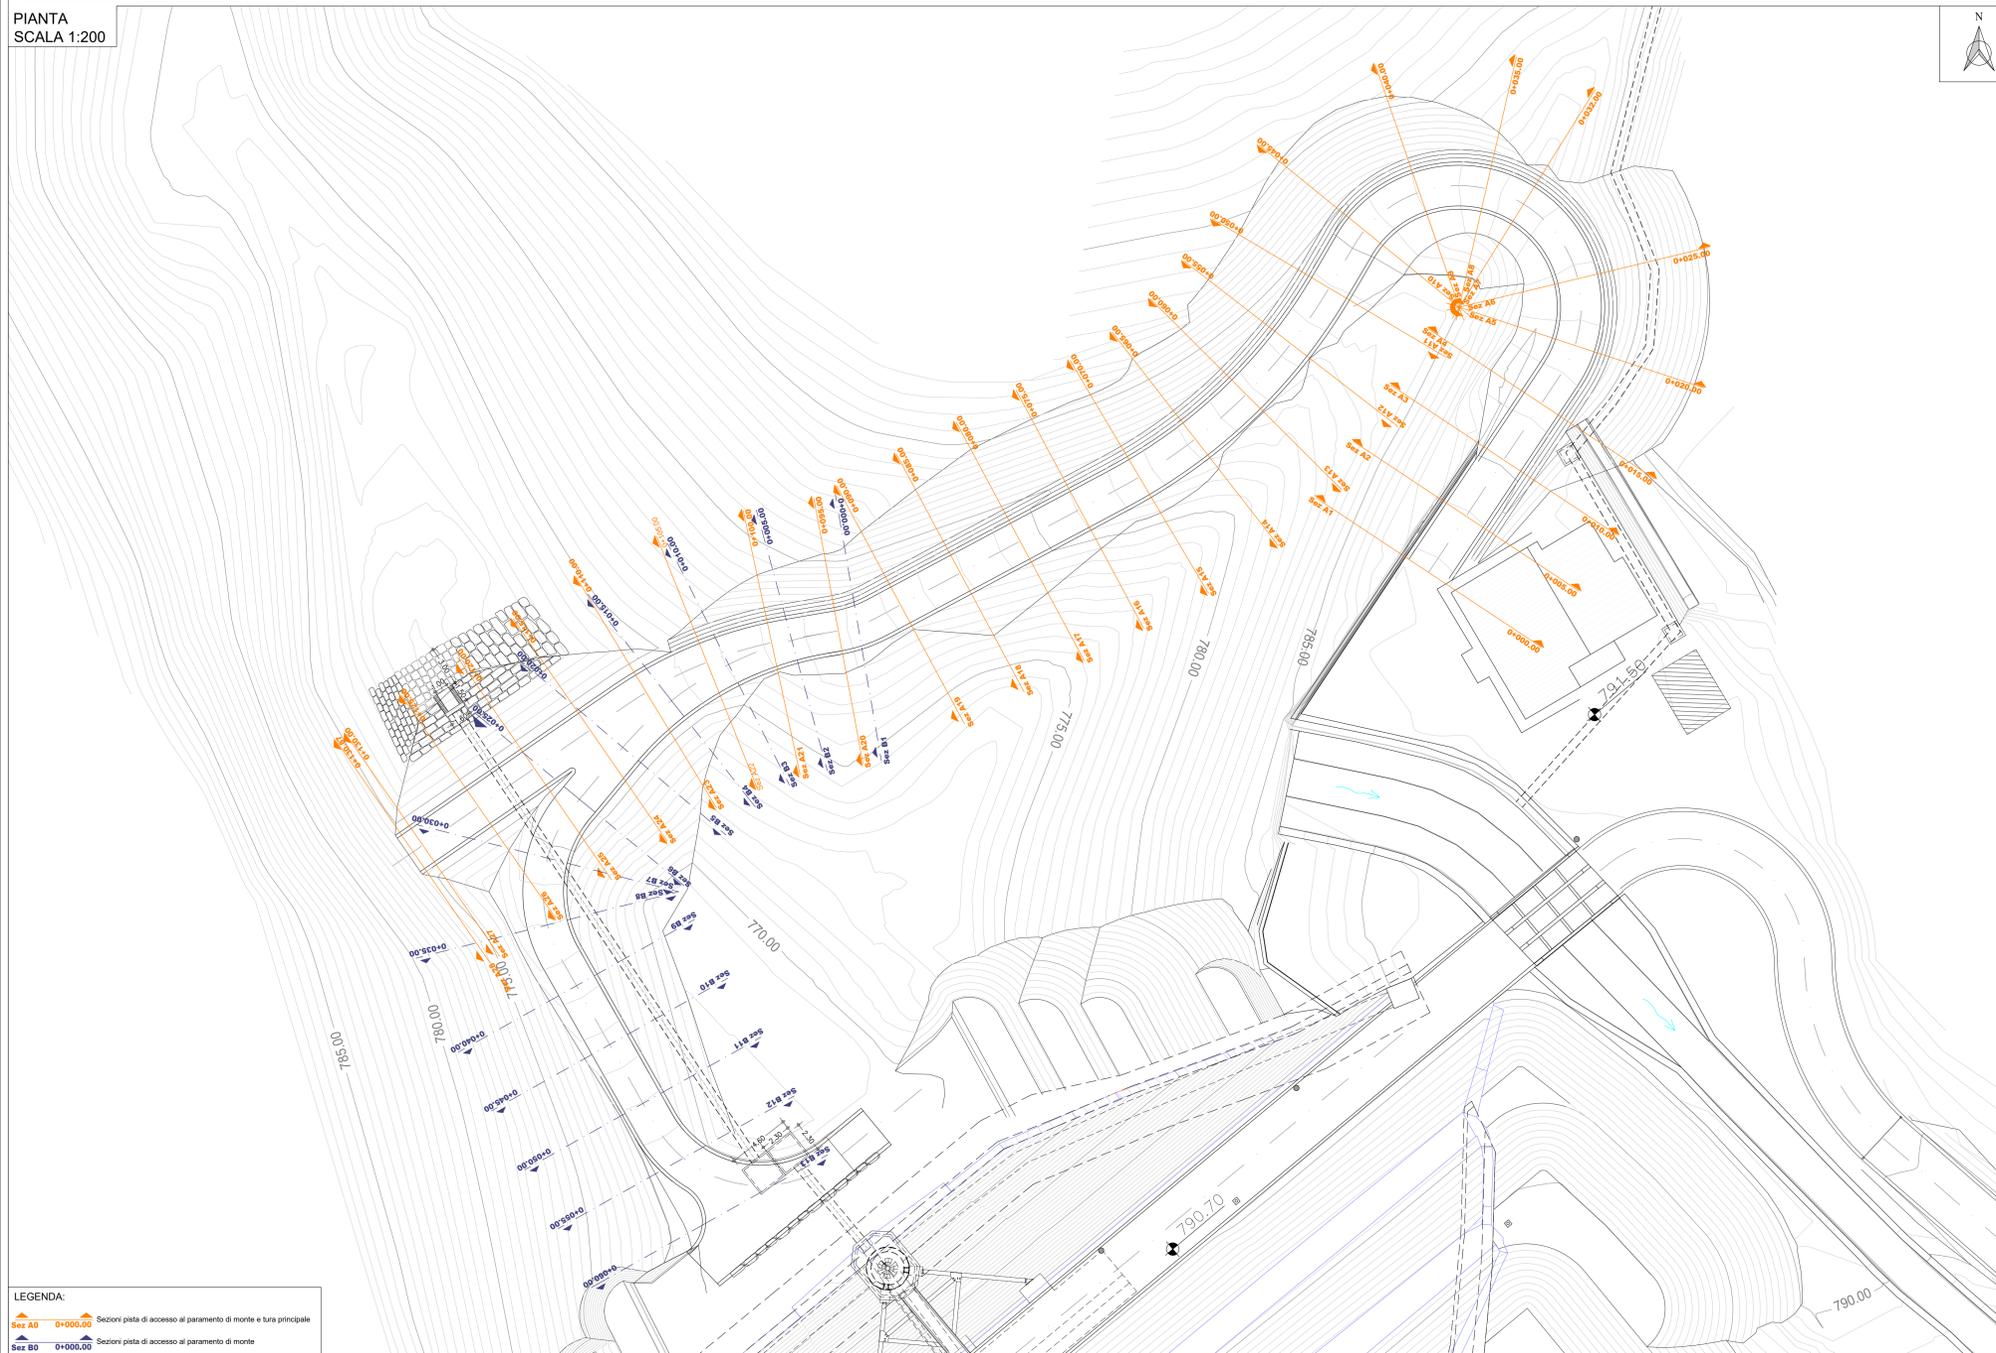
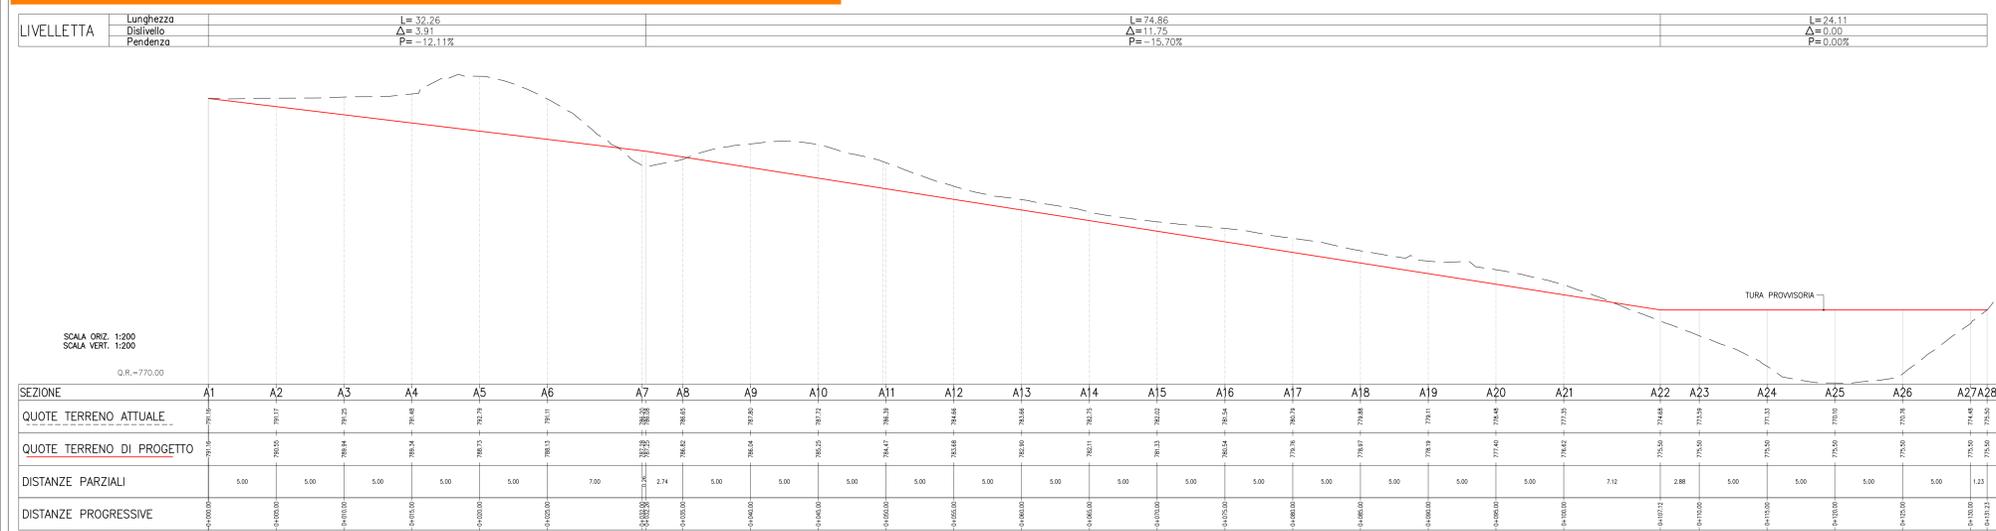
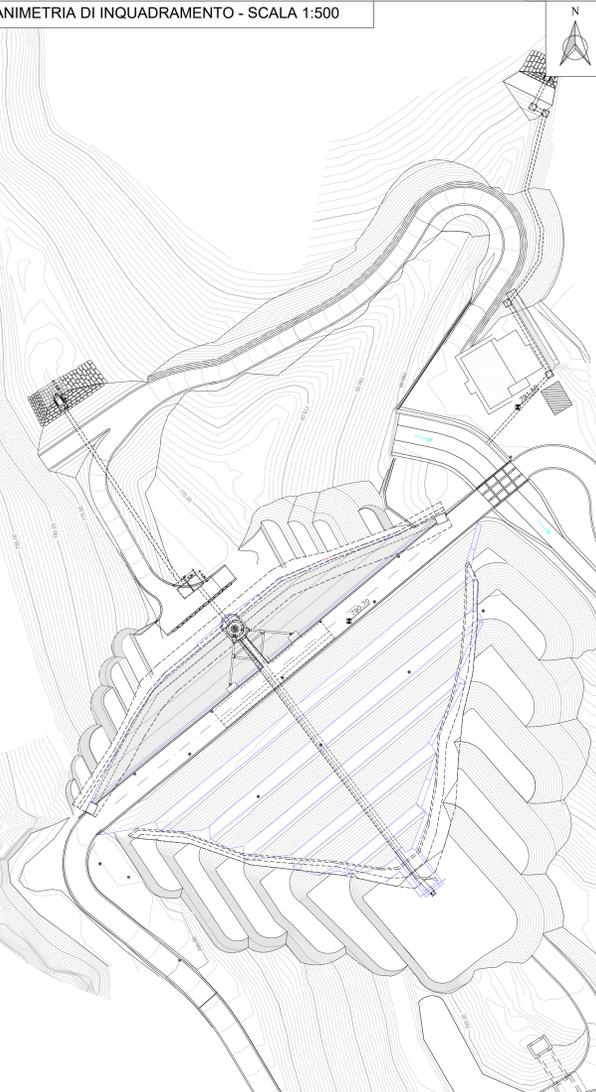
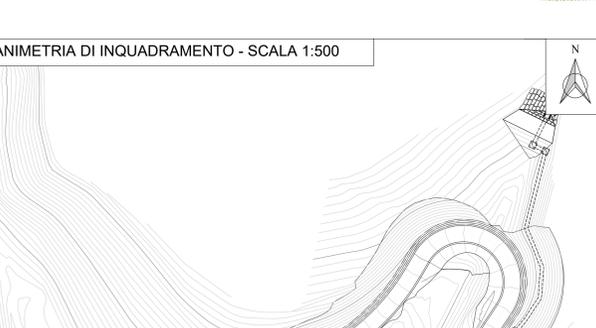
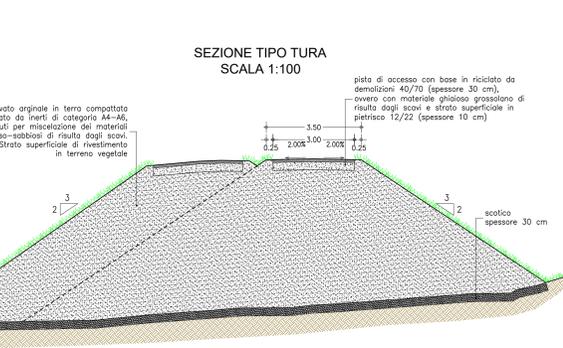


**PROFILO IN ASSE PISTA DI ACCESSO AL PARAMENTO DI MONTE E TURA PRINCIPALE (ASSE A)**

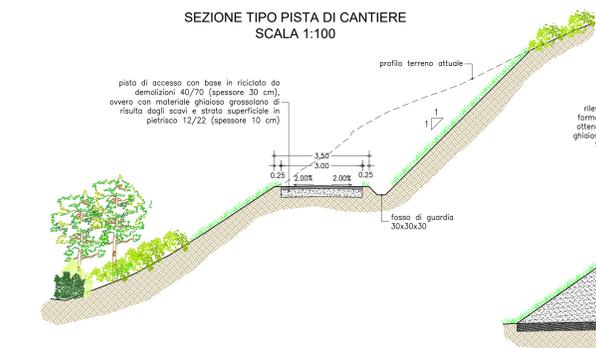

**LEGENDA:**  
 Sez A0 0+000,00 Sezioni pista di accesso al paramento di monte e tura principale  
 Sez B0 0+000,00 Sezioni pista di accesso al paramento di monte

**PROFILO IN ASSE ALLA PISTA DI ACCESSO AL PARAMENTO DI MONTE ASSE B**

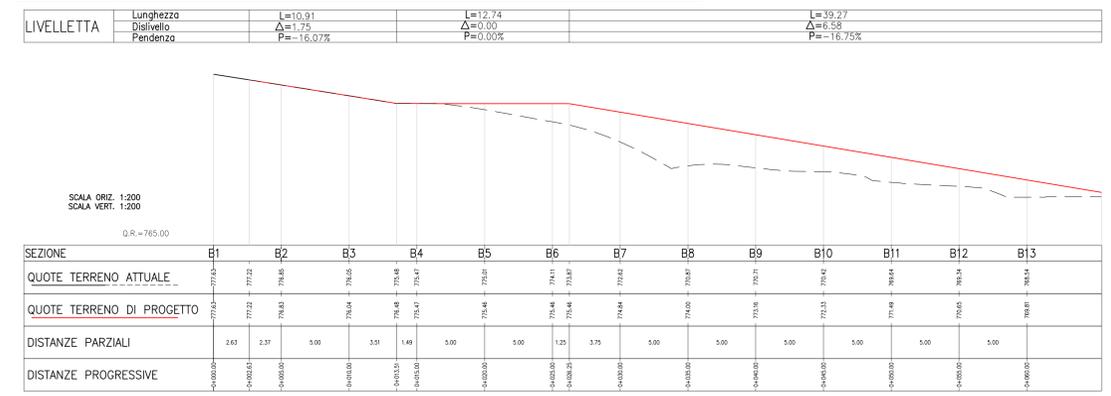

**COMUNE DI CORTONA**  
(Provincia di Arezzo)

**NUOVE ACQUE S.p.A.**  
Loc. Poggio Curculò, Patignone 52100 - Arezzo - Tel.0575/338500 Fax. 0575/320289 - www.nuoveacque.it

**INTERVENTI PER L'INCREMENTO DELLA SICUREZZA DELLA DIGA DI CERVENTOSA**  
CIG: 9579036692

**PROGETTO DEFINITIVO**  
Tura provvisoria principale sul torrente Cerventosa e pista di accesso al paramento di monte.  
Planimetria, profilo in asse e sezioni tipo

Elaborato	T-PCA03			Scala	1:500 1:200 1:100
Revisione	Nome file:	Data:	Descrizione:	Revisito:	Controllato:
1ª					
2ª					
3ª					
emissione	T-PCA03.dwg	Gennaio 2023	1ª Emissione	Geom. Daniele Tattini	Ing. Alessandro Berni
Gruppo di lavoro				Visto dal committente	
Prof. Ing. Andrea Benedetti Ing. Remo Chiarini Ing. Alessandro Berni Ing. Omar Milighetti				Ing. Remo Chiarini Ing. Alessandro Berni Ing. Omar Milighetti	

Il presente elaborato, posto sotto tutela di legge, è stato redatto per conto di NUOVE ACQUE S.p.A. da CHIARINI ASSOCIATI Ingegneria Civile e Ambientale e, senza la preventiva autorizzazione scritta dell'autore, sono vietate la riproduzione, anche parziale, e la ristampa o l'uso in qualsiasi modo autorizzati o di appalto.

Verifica e validazione eseguita secondo Norme UNI EN ISO 9001:2000 da Nuove Acque S.p.A.