


SEZIONE DI RINATURAZIONE DELLA PISTA DI CANTIERE  
TEMPORANEA DI ACCESSO ALL'AREA OPERATIVA A MONTE DELLA DIGA  
scala 1:50

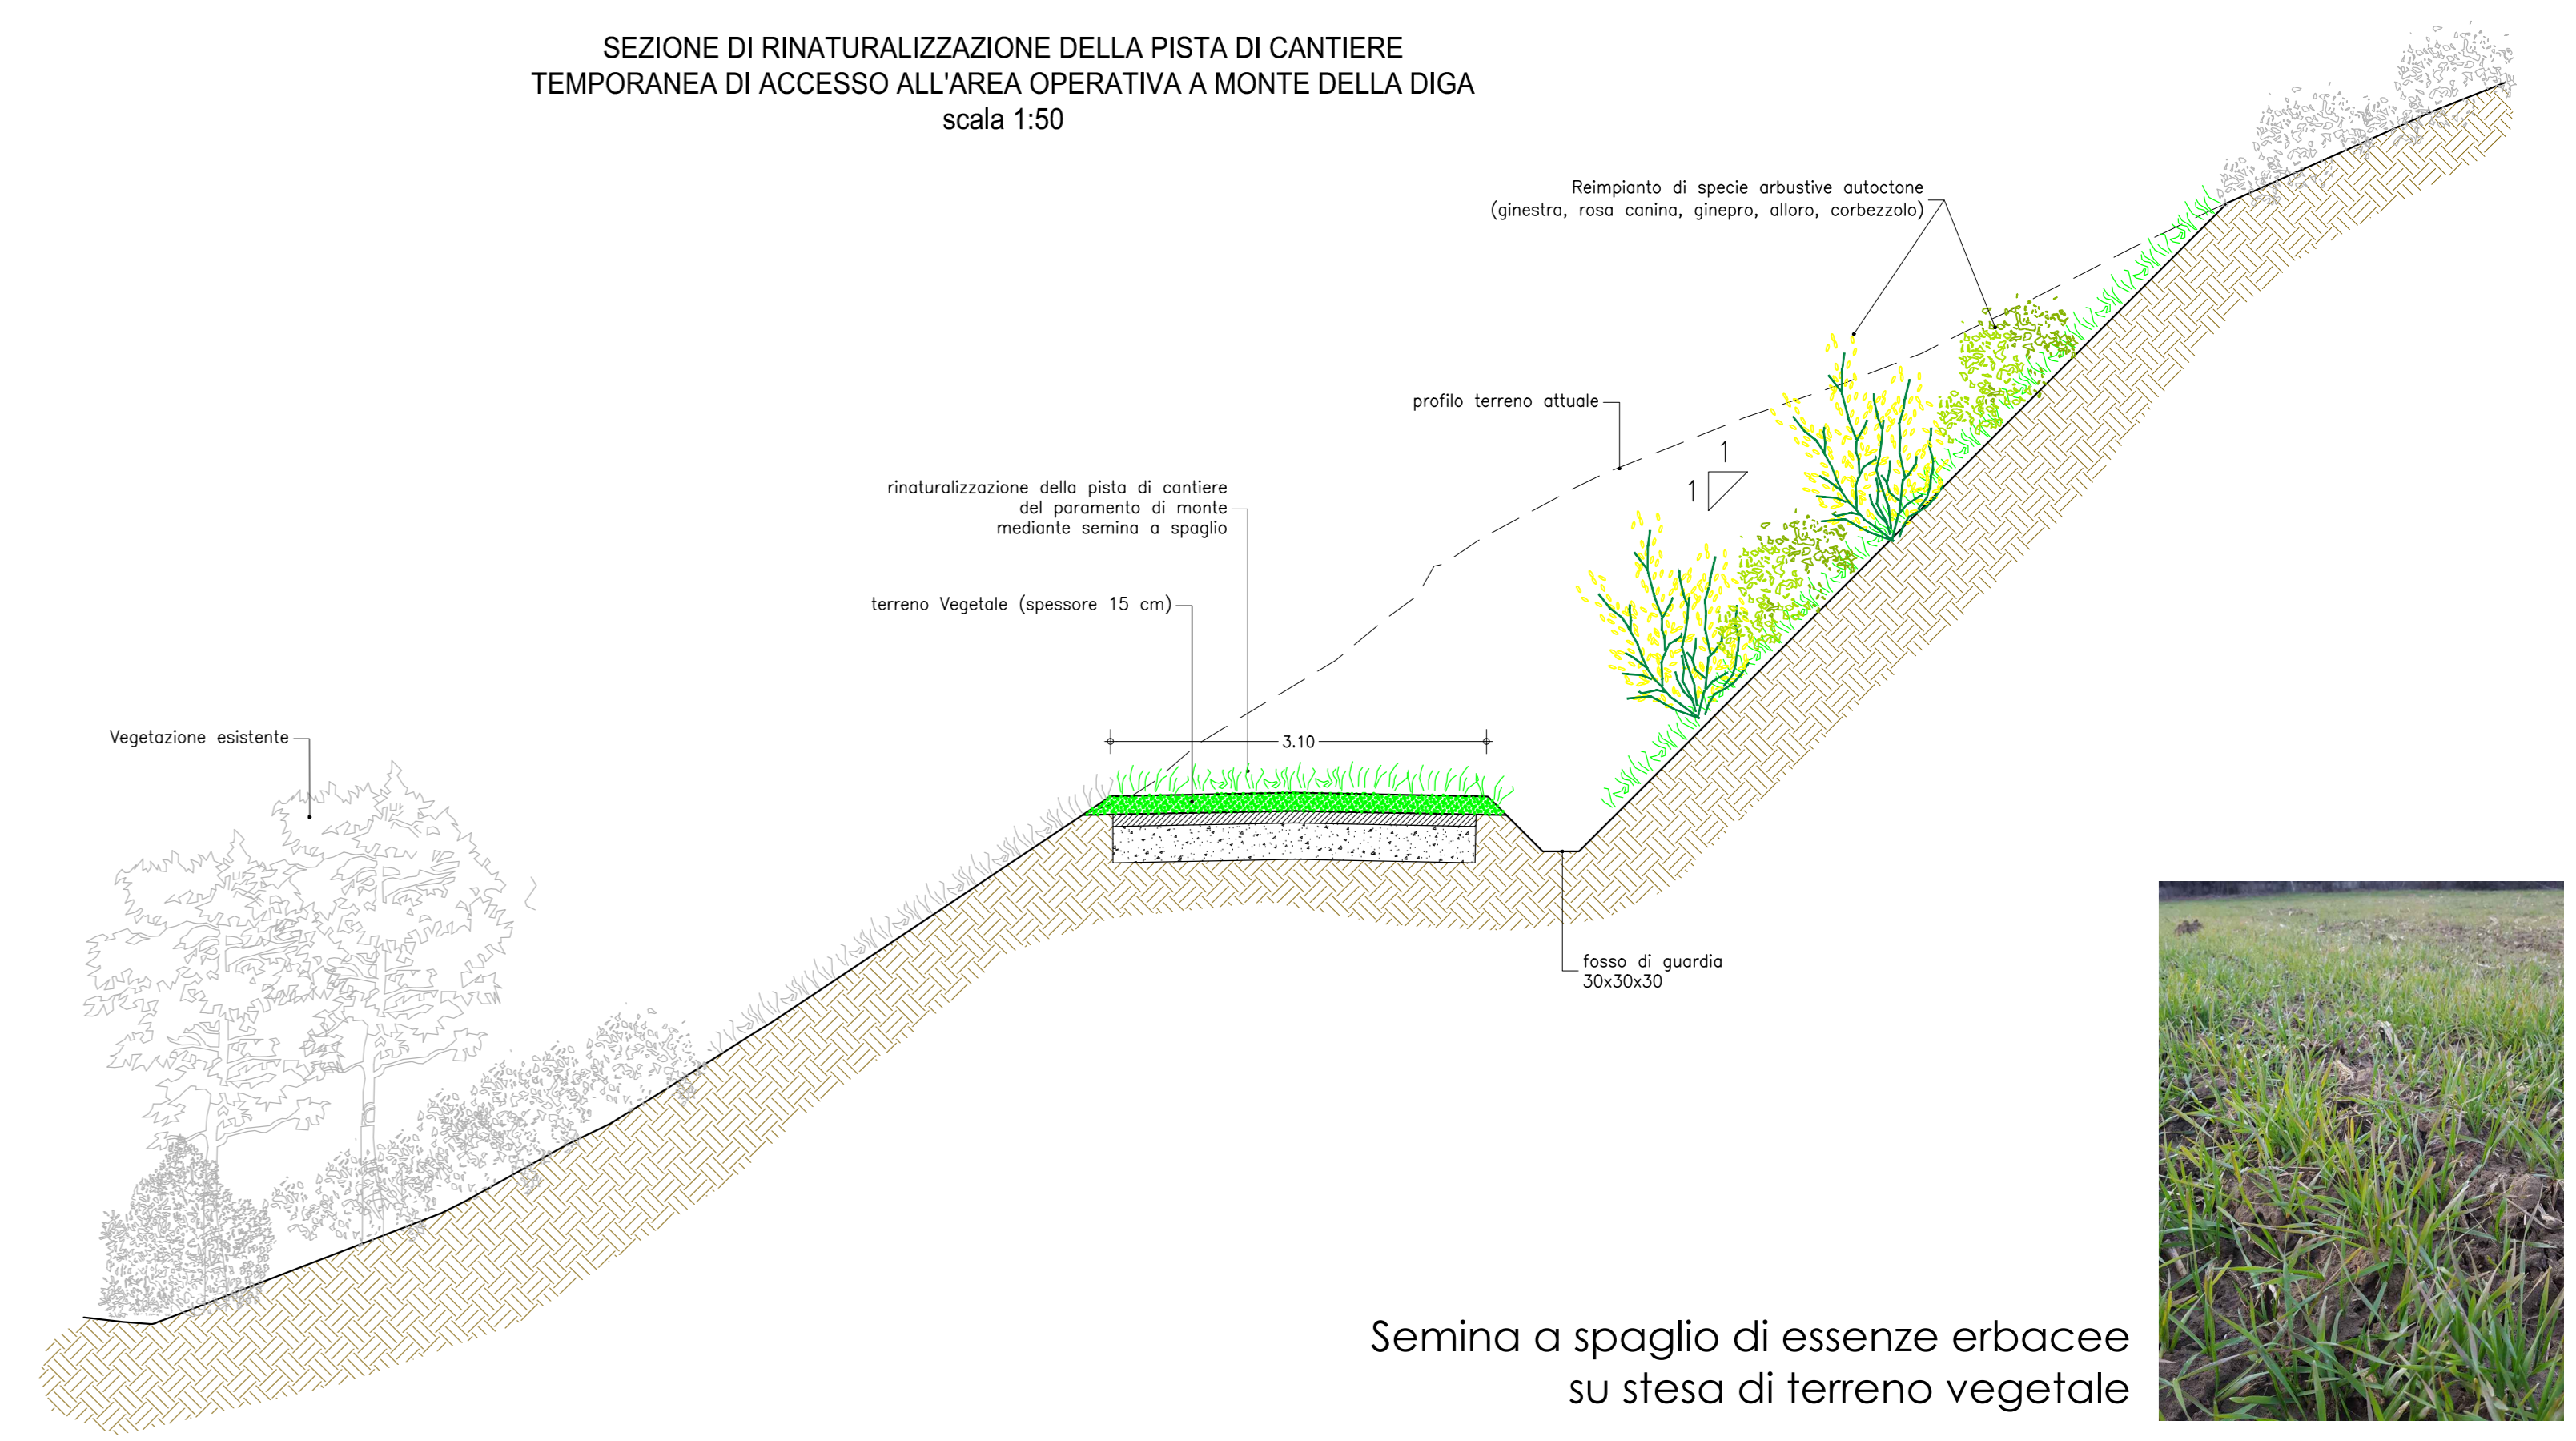

Semina a spaglio di essenze erbacee su stesa di terreno vegetale

**LEGENDA:**

- ① Rinaturalizzazione mediante stesa di terreno vegetale e semina a spaglio di essenze erbacee autoctone
- ② Reimpianto di specie arbustive autoctone

ESSENZE DA IMPIEGARE PER I RIPRISTINI AMBIENTALI:

- Ripristino mitigazione in ambiente di bosco/boscaglia essenze arboree e alto arbustive talora con portamento arboreo: *Castanea sativa* (castagno), *Quercus cerris* (cerro), *Acer opalus subsp. obtusatum* (acero opalo), *A. campestre* (acero campestre), *A. pseudoplatanus* (acero montano), *Carpinus betulus* (carpino bianco), *Corylus avellana* (nociolo), *Fraxinus ornus* (orniello), *Ostrya carpinifolia* (carpino nero), *Populus tremula* (pioppo tremulo), *Prunus avium* (ciliegio), *Sorbus domestica* (sorbo domestico), *S. torminalis* (ciavardello).
- Ripristino mitigazione in ambiente di arbusteto essenze arbustive: *Cytisus scoparius* (ginestra dei carbonai), *Erica scoparia* (erica da scope), *Calluna vulgaris* (brugo), *Crataegus monogyna* (biancospino), *Prunus spinosa* (prugnolo).
- Ripristino mitigazione in ambiente erbaceo (es. per rinverdimento corpo diga di valle): *Lolium perenne* (loietto perenne), *Festuca rubra* (festuca rossa), *Poa pratensis* (erba fienarola), *Festuca ovina* (paleo capillare), *Trifolium pratense* (trifoglio dei prati), *Onobrychis vicifolia* (lupinella), *Lotus corniculatus* (ginestrino).



**COMUNE DI CORTONA**  
(Provincia di Arezzo)



**NUOVE ACQUE S.p.A.**  
Loc. Poggio Cuculo, Patrignone 52100 - Arezzo - Tel.0575/339500 Fax. 0575/320289 - www.nuoveacque.it

**INTERVENTI PER L'INCREMENTO DELLA SICUREZZA DELLA DIGA DI CERVENTOSA**  
CIG: 9579036692



Elaborato	<b>PROGETTO DEFINITIVO</b>	Scala
T-RA02	<b>Ripristini ambientali</b> Planimetria e sezioni (2 di 2)	1:200 1:50
Revisione:	Nome file:	Data:
3*		
2*		
1*		
emissione	T-RA02.dwg	Gennaio 2023
	1° Emissione	
	Progettisti:	Geom. Daniele Tellini   Ing. Alessandro Berni   Ing. Remo Chiarini
	Gruppo di lavoro:	Visto del committente
	Ing. Remo Chiarini Responsabile integrazione (presenzia specialistica) Ing. Andrea Chiarini (Dimensione e Direzione) Ing. Alessandro Berni (Attrezzatura, risorse, materiali) Ing. Cosimo Conventino (Esecuzione)	 <b>CHIARINI &amp; ASSOCIATI</b> INGEGNERIA CIVILE E AMBIENTALE Via Galvani, 10 - 52020 AREZZO - Tel. 0575 320289 - Fax 0575 320290 www.chiariniassociati.com
	Consulenza tecnico scientifica per il dimensionamento dei nodi di calcolo strutturale:	Prof. Ing. Andrea Benedetti   Ing. Remo Chiarini   Ing. Alessandro Berni   Ing. Omar Milighetti
	Topografia ed elaborazione GIs e Cad: Ing. Elisa Lucchi; Geom. Aleni Migliaccio; Geom. Marco Sisti; Geom. Ugo Mangano; Geom. Daniele Tellini	 II R.U.P.
	Il presente elaborato, essendo sotto tutela di legge, è stato redatto per conto di NUOVE ACQUE S.p.A. da CHIARINI ASSOCIATI Ingegneria Civile e Ambientale e, senza la preventiva autorizzazione scritta dell'autore, sono vietate la riproduzione, anche parziale, e la cessione a terzi esterne ai procedimenti autorizzativi o di appalto.	
	Verifica e validazione eseguita secondo Norme UNI EN ISO 9001:2000 da Nuove Acque S.p.A.	