



**Pianta\_chiosco**

**Scala 1:50**

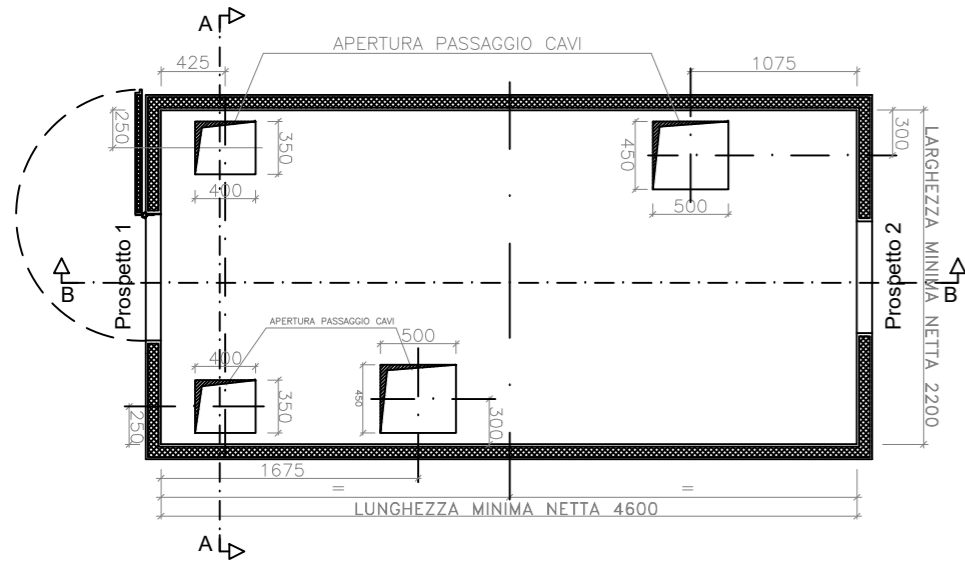



**Prospetti**

**Scala 1:50**

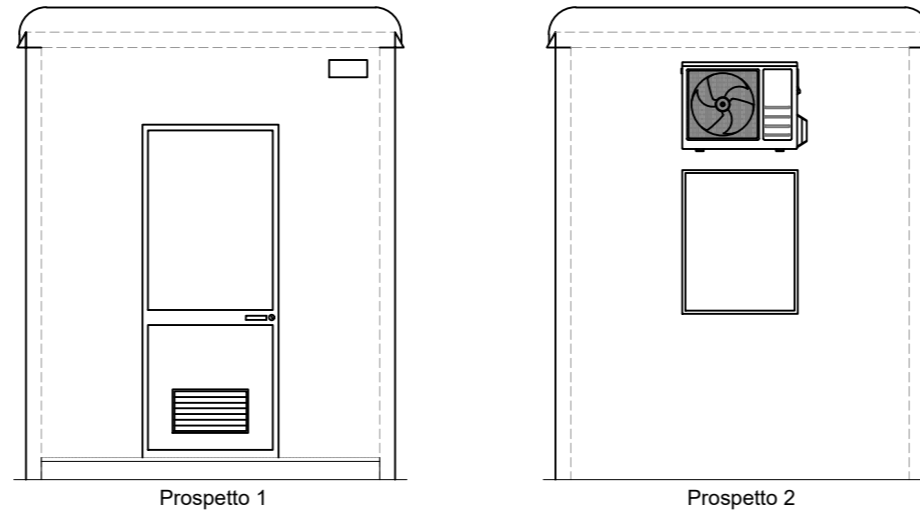


**Sezioni**

**Scala 1:50**

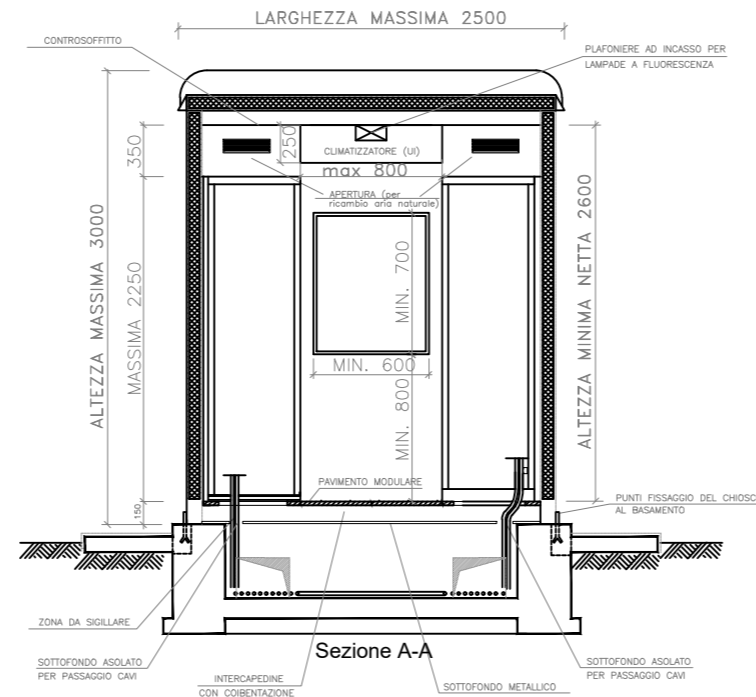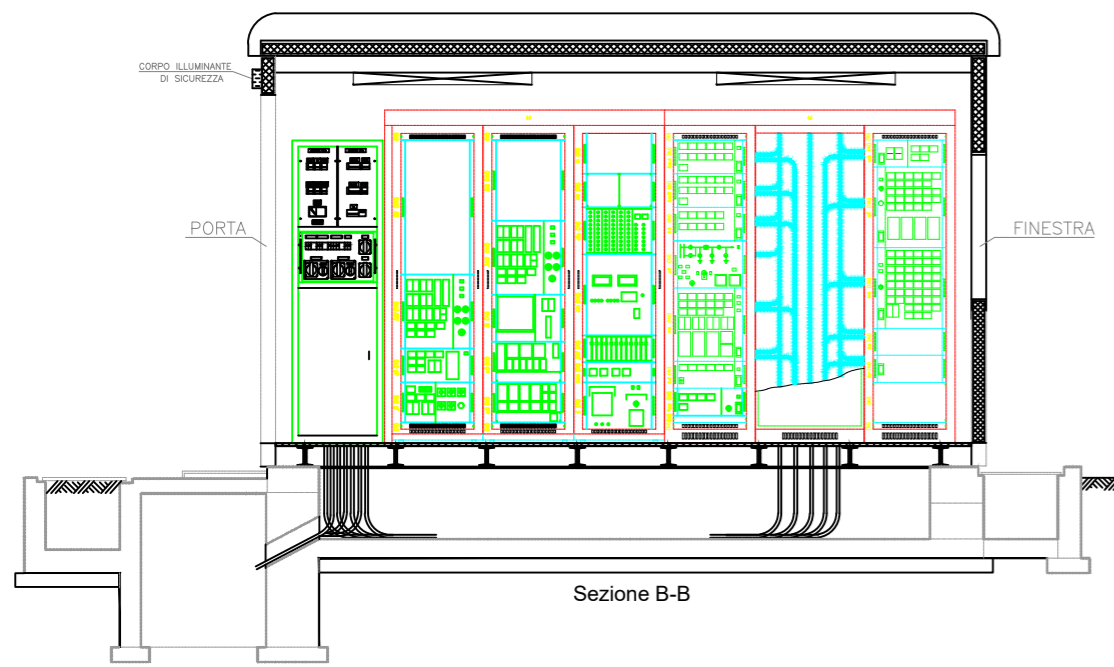

Regione  
**BASILICATA**

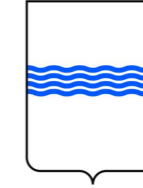

**PROGETTO PER LA REALIZZAZIONE DI UNA NUOVA STAZIONE RTN 380/150kV "MONTEMILONE" DA INSERIRE IN ENTRA/ESCE SULLA LINEA 380kV "GENZANO-BISACCIA"**

Provincia  
**Potenza**



Comune di **Montemilone (PZ)**  
Località "Sterpara"

**A. PROGETTO DEFINITIVO DELL'IMPIANTO, DELLE OPERE CONNESSE E DELLE INFRASTRUTTURE INDISPENSABILI**

ELABORATI GRAFICI

|         |              |  |
|---------|--------------|--|
| Codice: | <b>SPZ01</b> | Progetto Tecnico delle Opere (PTO) RTN per nuova SE RTN 380/150 kV |
|---------|--------------|--|

|               |                   |  |
|---------------|-------------------|--|
| N° elaborato: | <b>PTO_04C-00</b> | <b>PIANTE, PROSPETTI E SEZIONI CHIOSCHI</b><br>(Configurazine DPT) |
|---------------|-------------------|--|

| N° Foglio | Tot. Fogli | Formato        | Scala       | Tipo di documento                           |
|-----------|------------|----------------|-------------|---|
| <b>1</b>  | <b>1</b>   | <b>297x520</b> | <b>1:50</b> | Piano Tecnico delle Opere   Benestare Terna |

**Progettazione**



**Proponente**

**ITW**  
Spinazzola 1  
Via del Gallitello 89 I 85100 Potenza (PZ)  
P.IVA 02041490760

**Gestore Rete Elettrica**

**Progettisti**

Ing. Vassalli Quirino

Ing. Speranza Carmine Antonio

Ing. Terlizzi Antonio

Ing. Gramegna Saverio

| Revisioni | 00 | 15/10/2020 | Emissione | QV | AT/SG/QV/AS | Qair |
|-----------|----|------------|-----------|----|-------------|------|
|           |    |            |           |    |             |      |
|           |    |            |           |    |             |      |
|           |    |            |           |    |             |      |

ITS\_SPZ01\_PTO\_04C-00\_PIANTE, PROSPETTI E SEZIONI CHIOSCHI.dwg      ITS\_SPZ01\_PTO\_04C-00\_PIANTE, PROSPETTI E SEZIONI CHIOSCHI.pdf

Il presente elaborato è di proprietà di Qair Italia S.r.l. Non è consentito riprodurlo o comunque utilizzarlo senza autorizzazione scritta di Qair Italia S.r.l.