

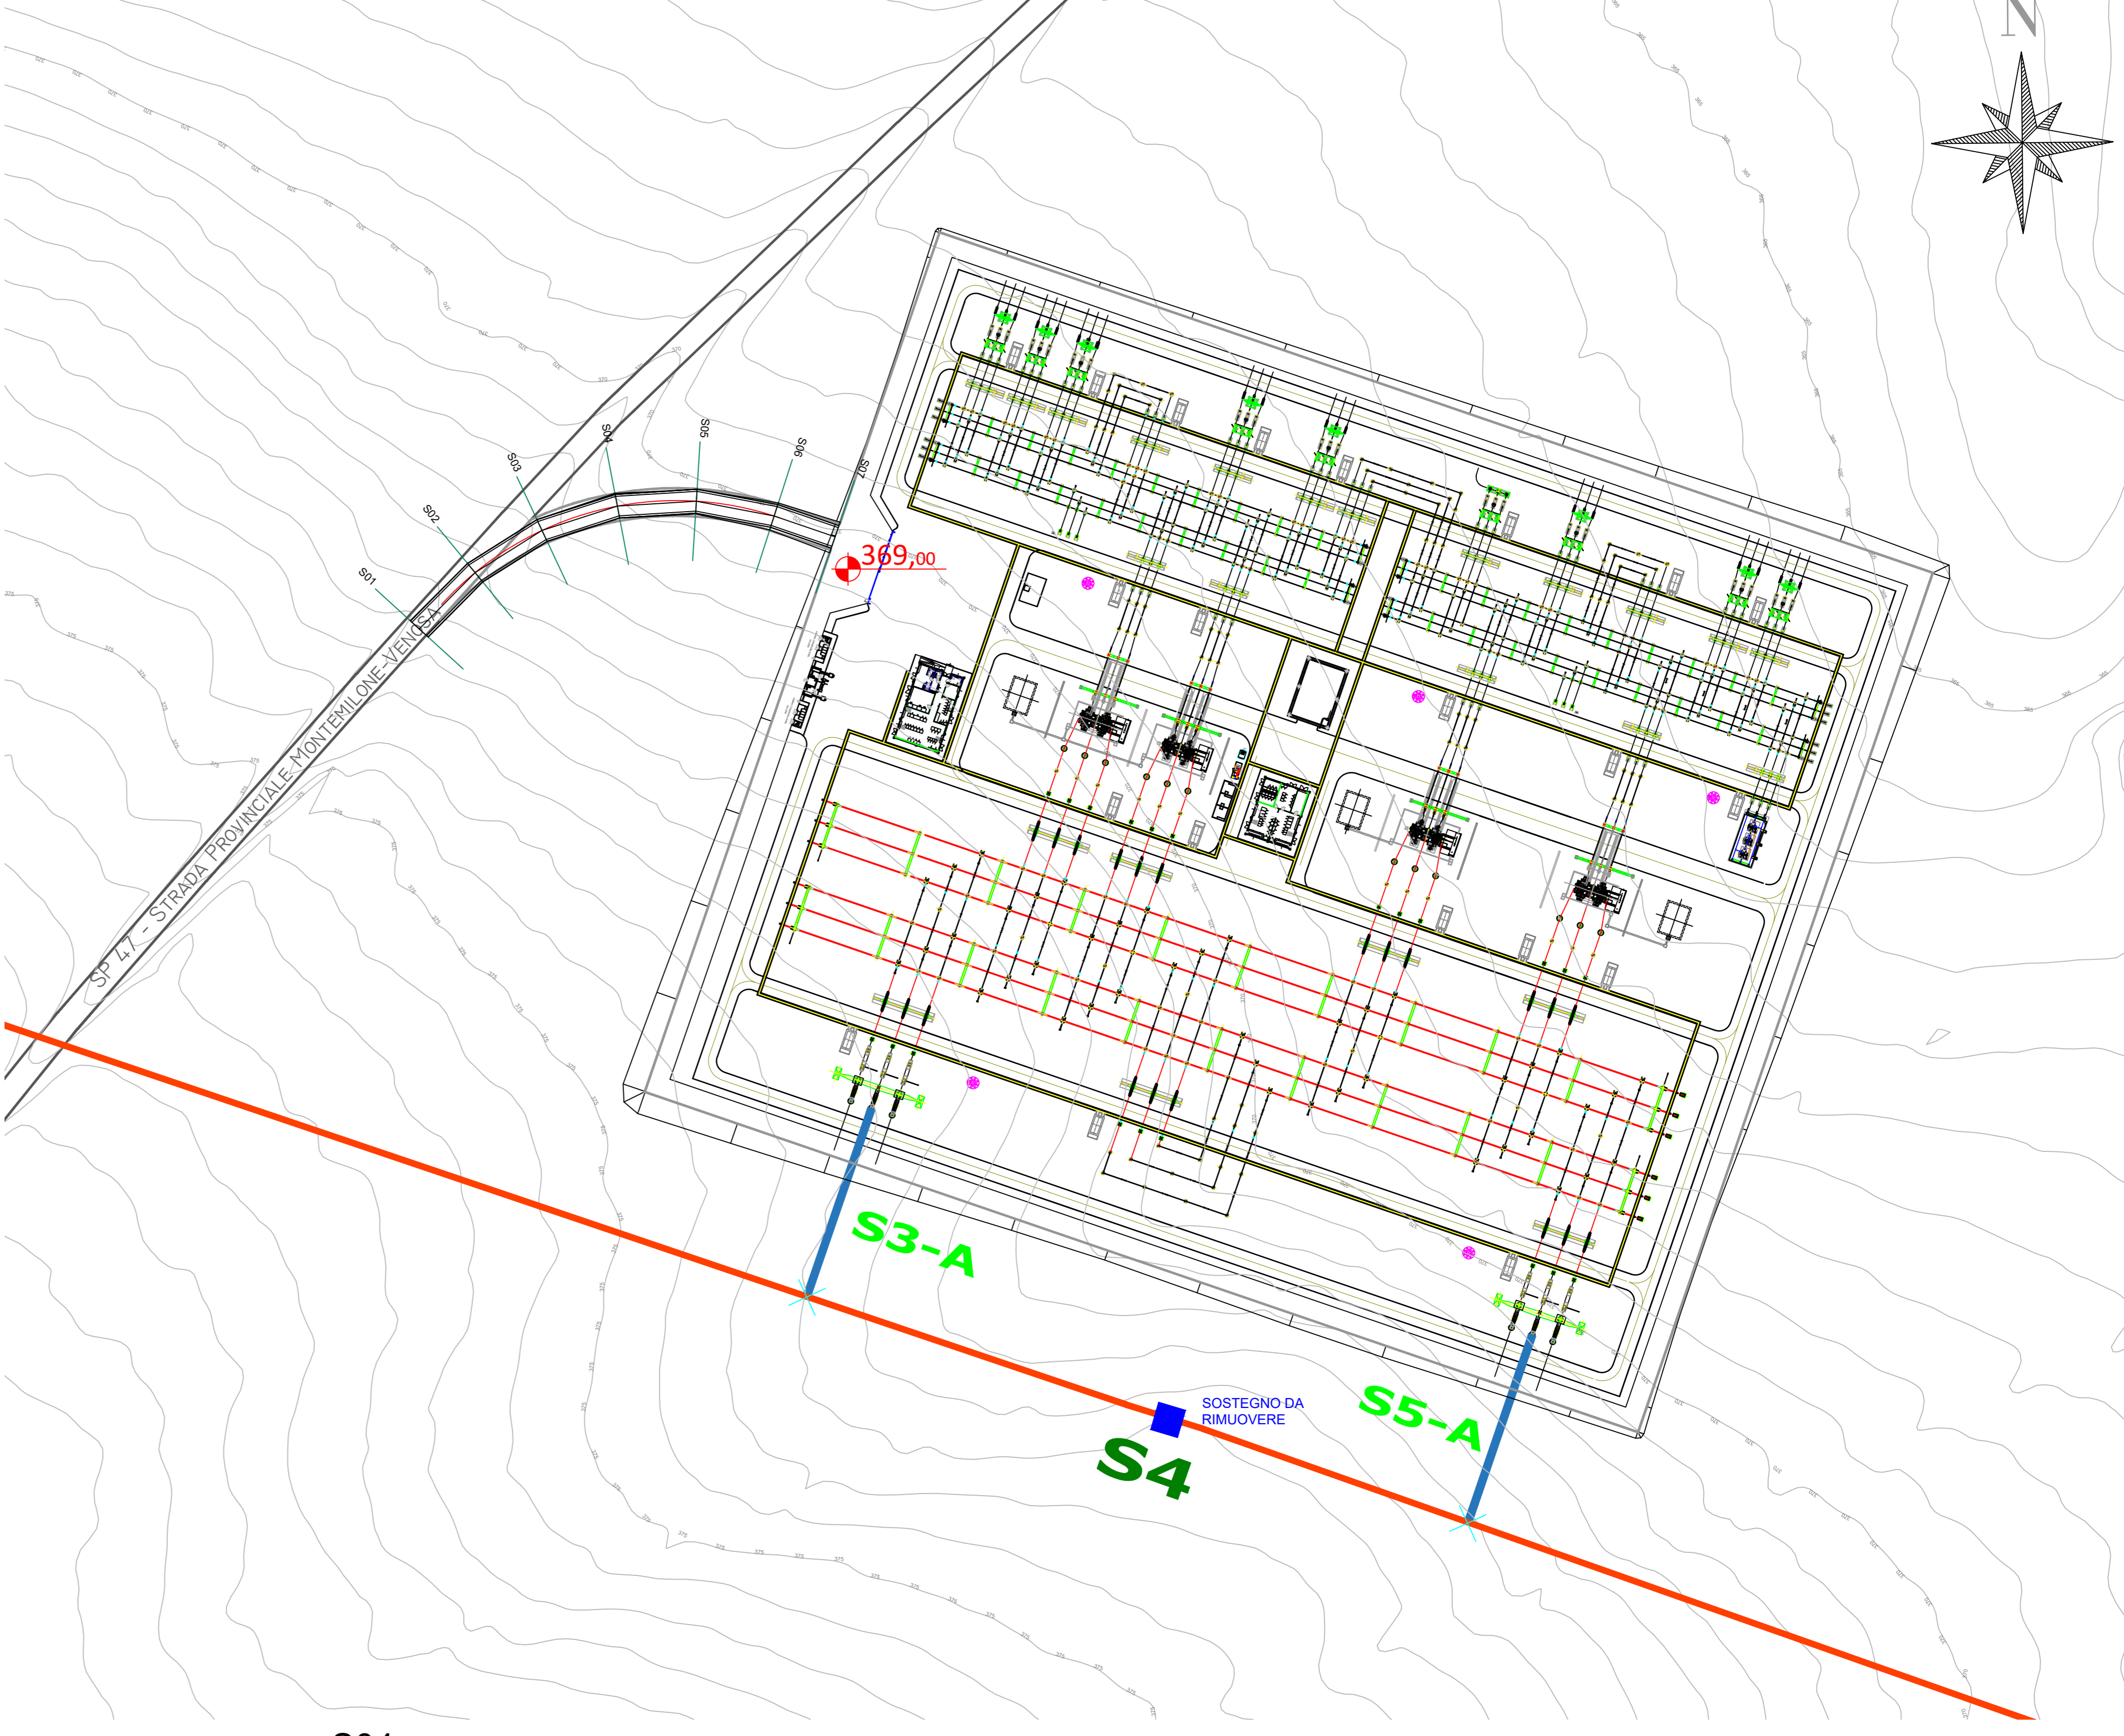
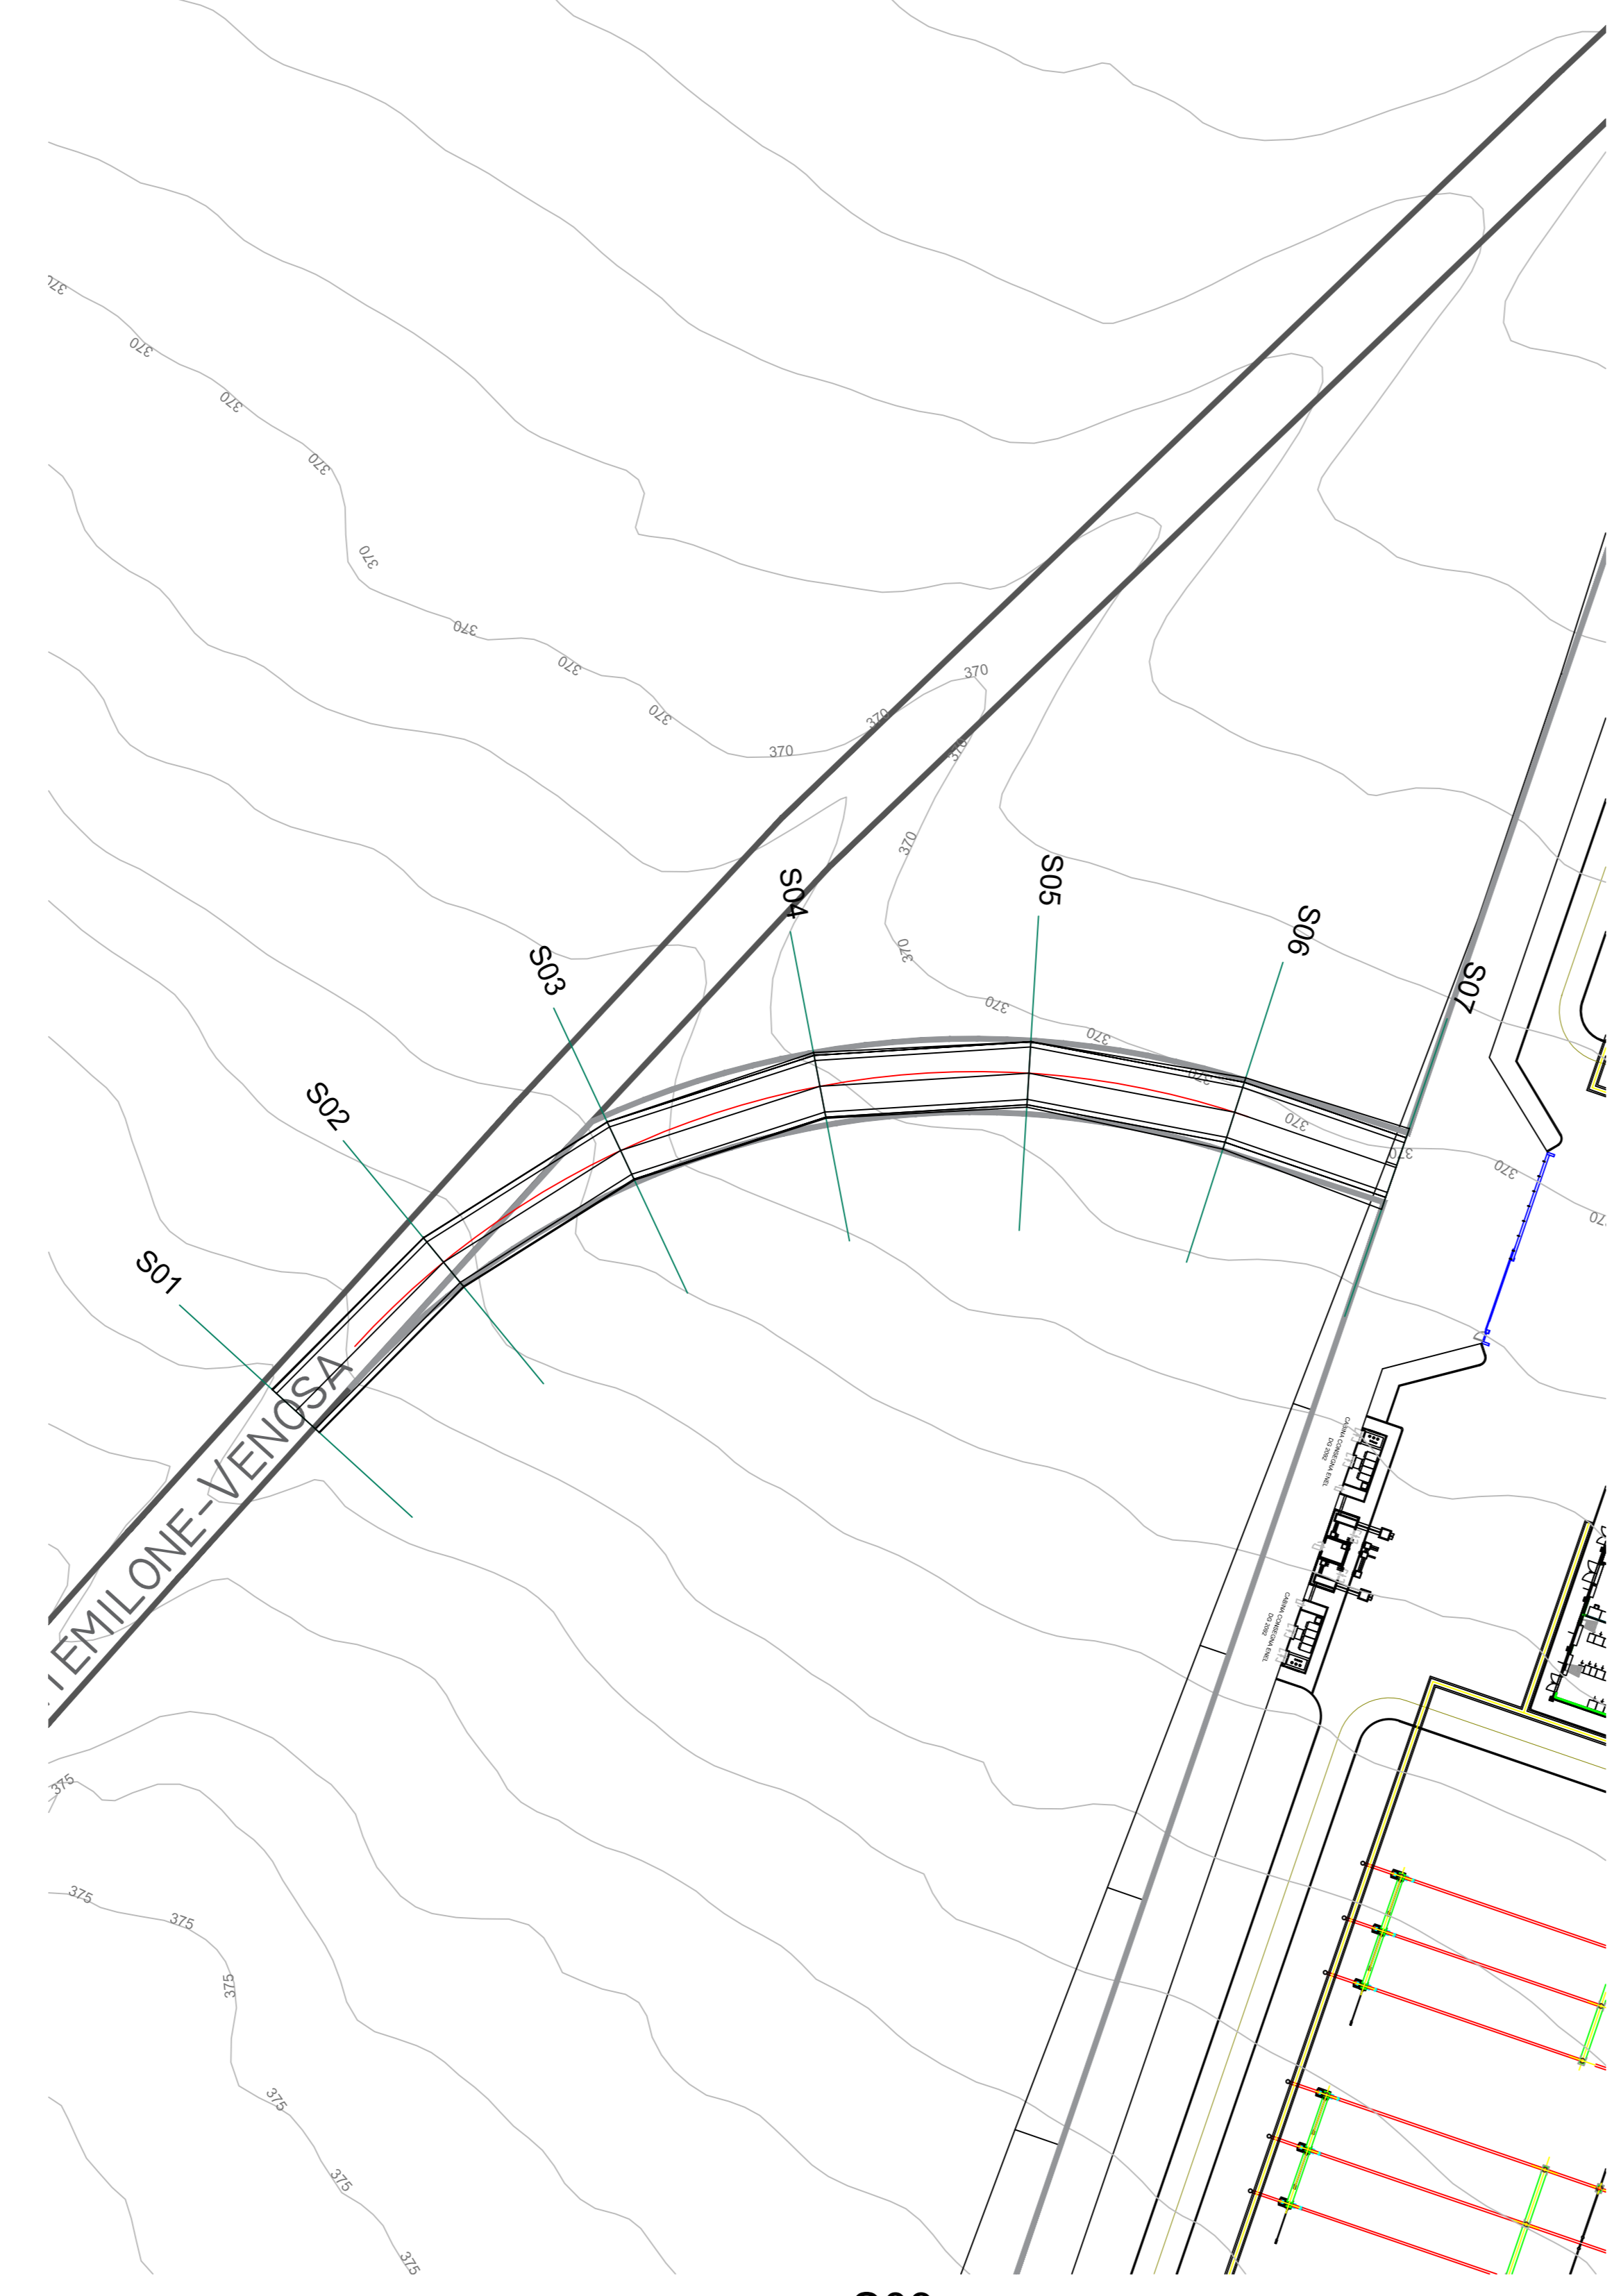


Caratteristiche Tracciato di Progetto	
Quota Monte	372.88
Quota Valle	369.00
Lungh. Proiezione	116.24
Lungh. Sviluppo	116.30
Dislivello	3.88
Pendenza Minima	-3.07 %
Pendenza Massima	-3.89 %
Pendenza Media	3.58 %


### Profilo Longitudinale STRADA INGRESSO

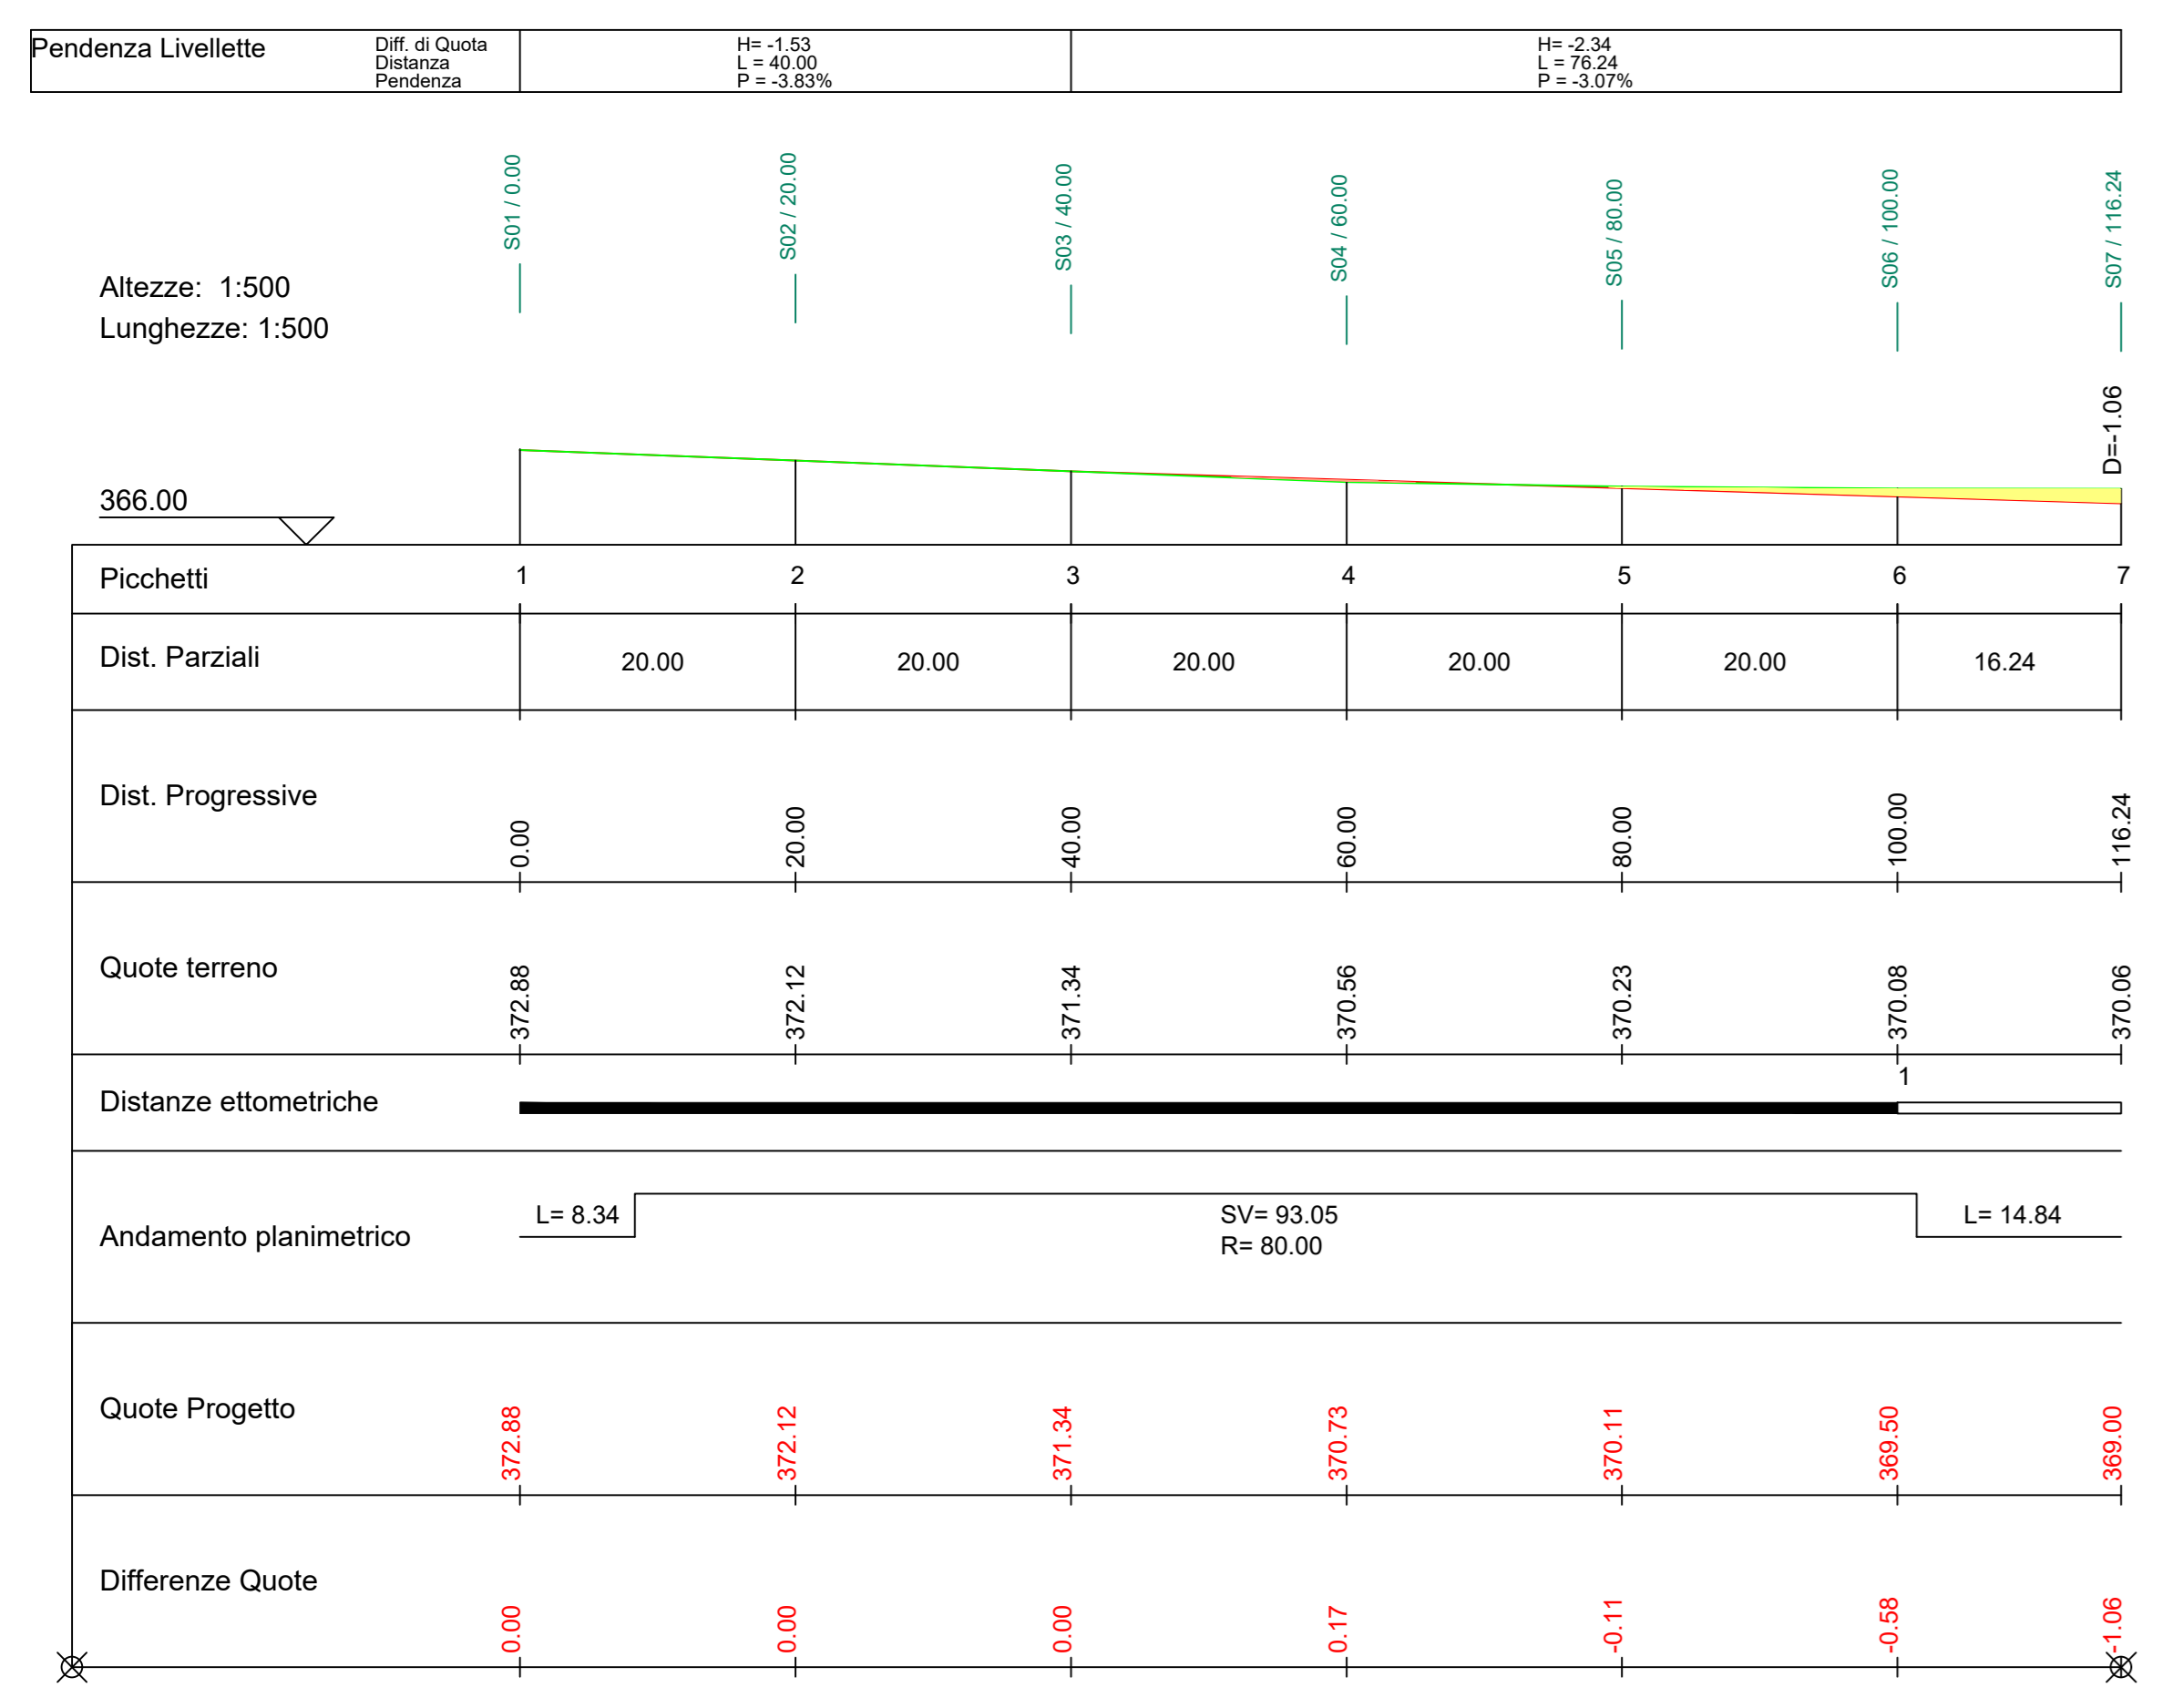


### S01

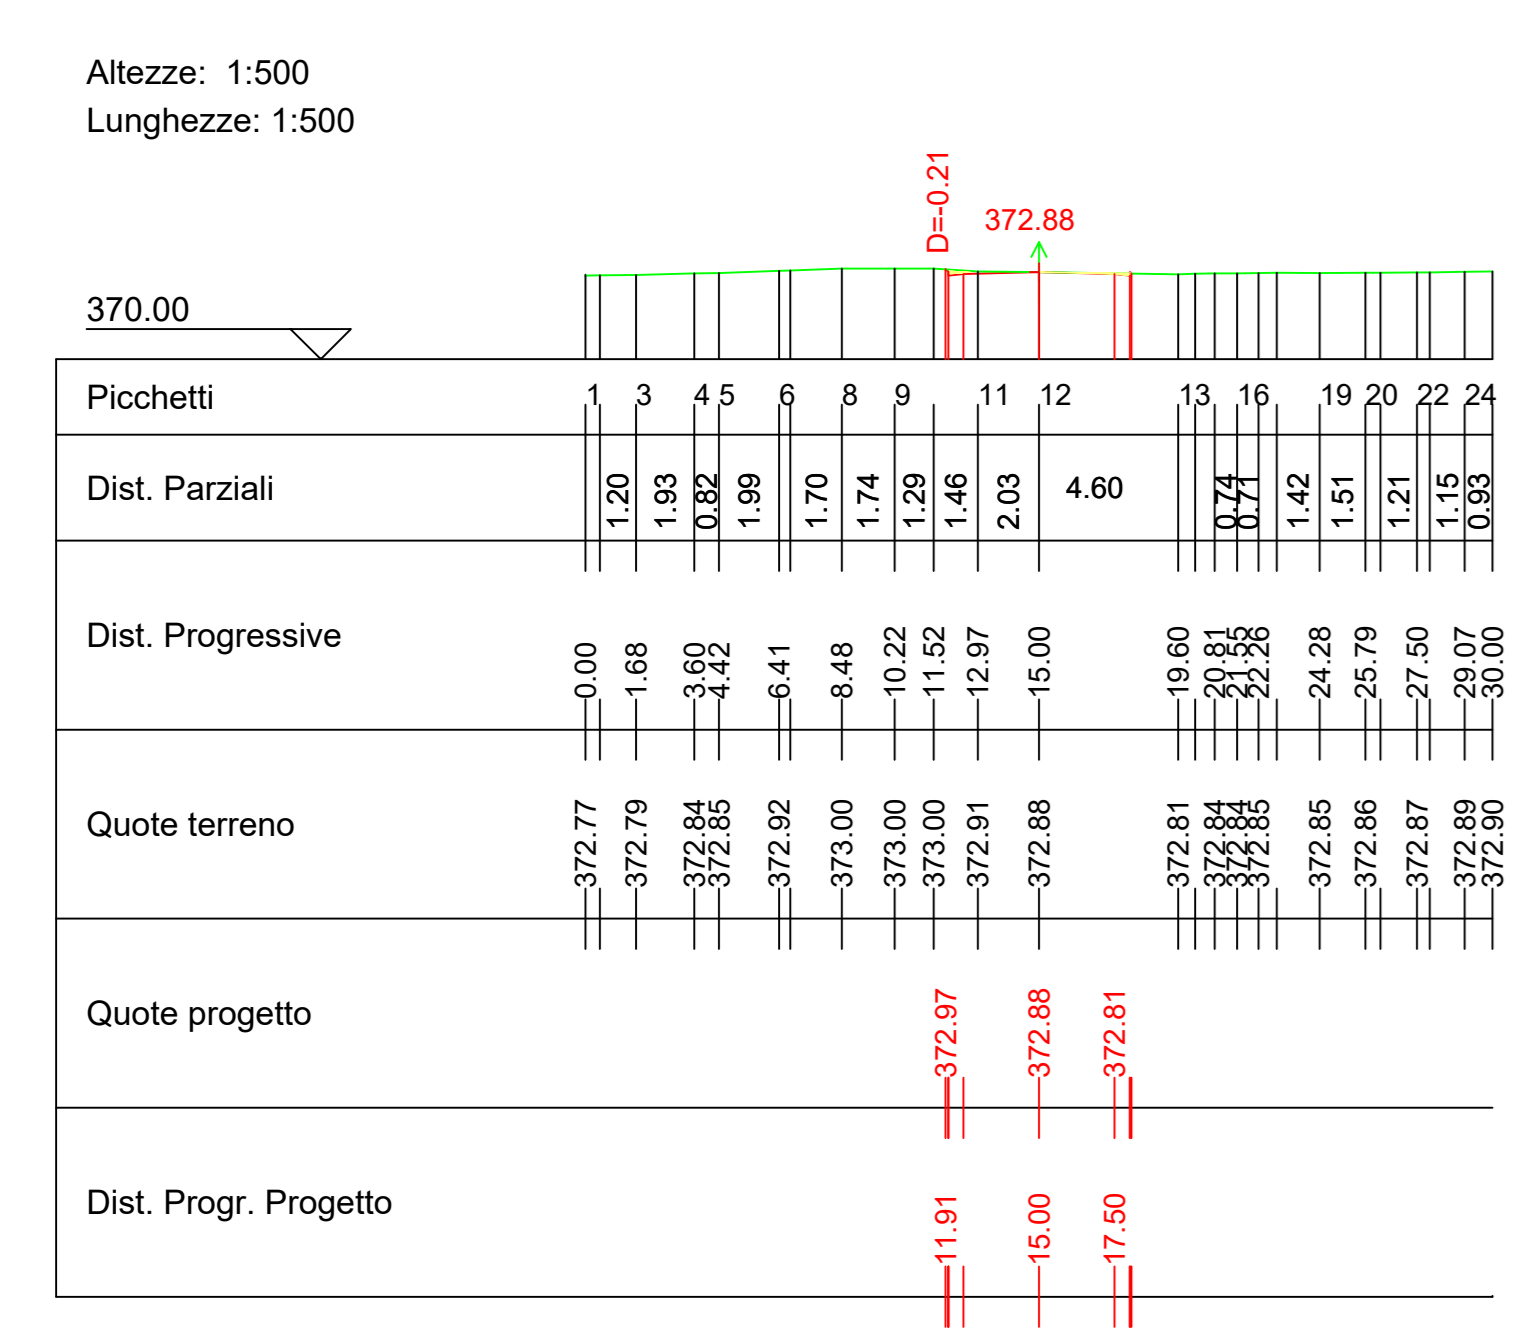


### S02

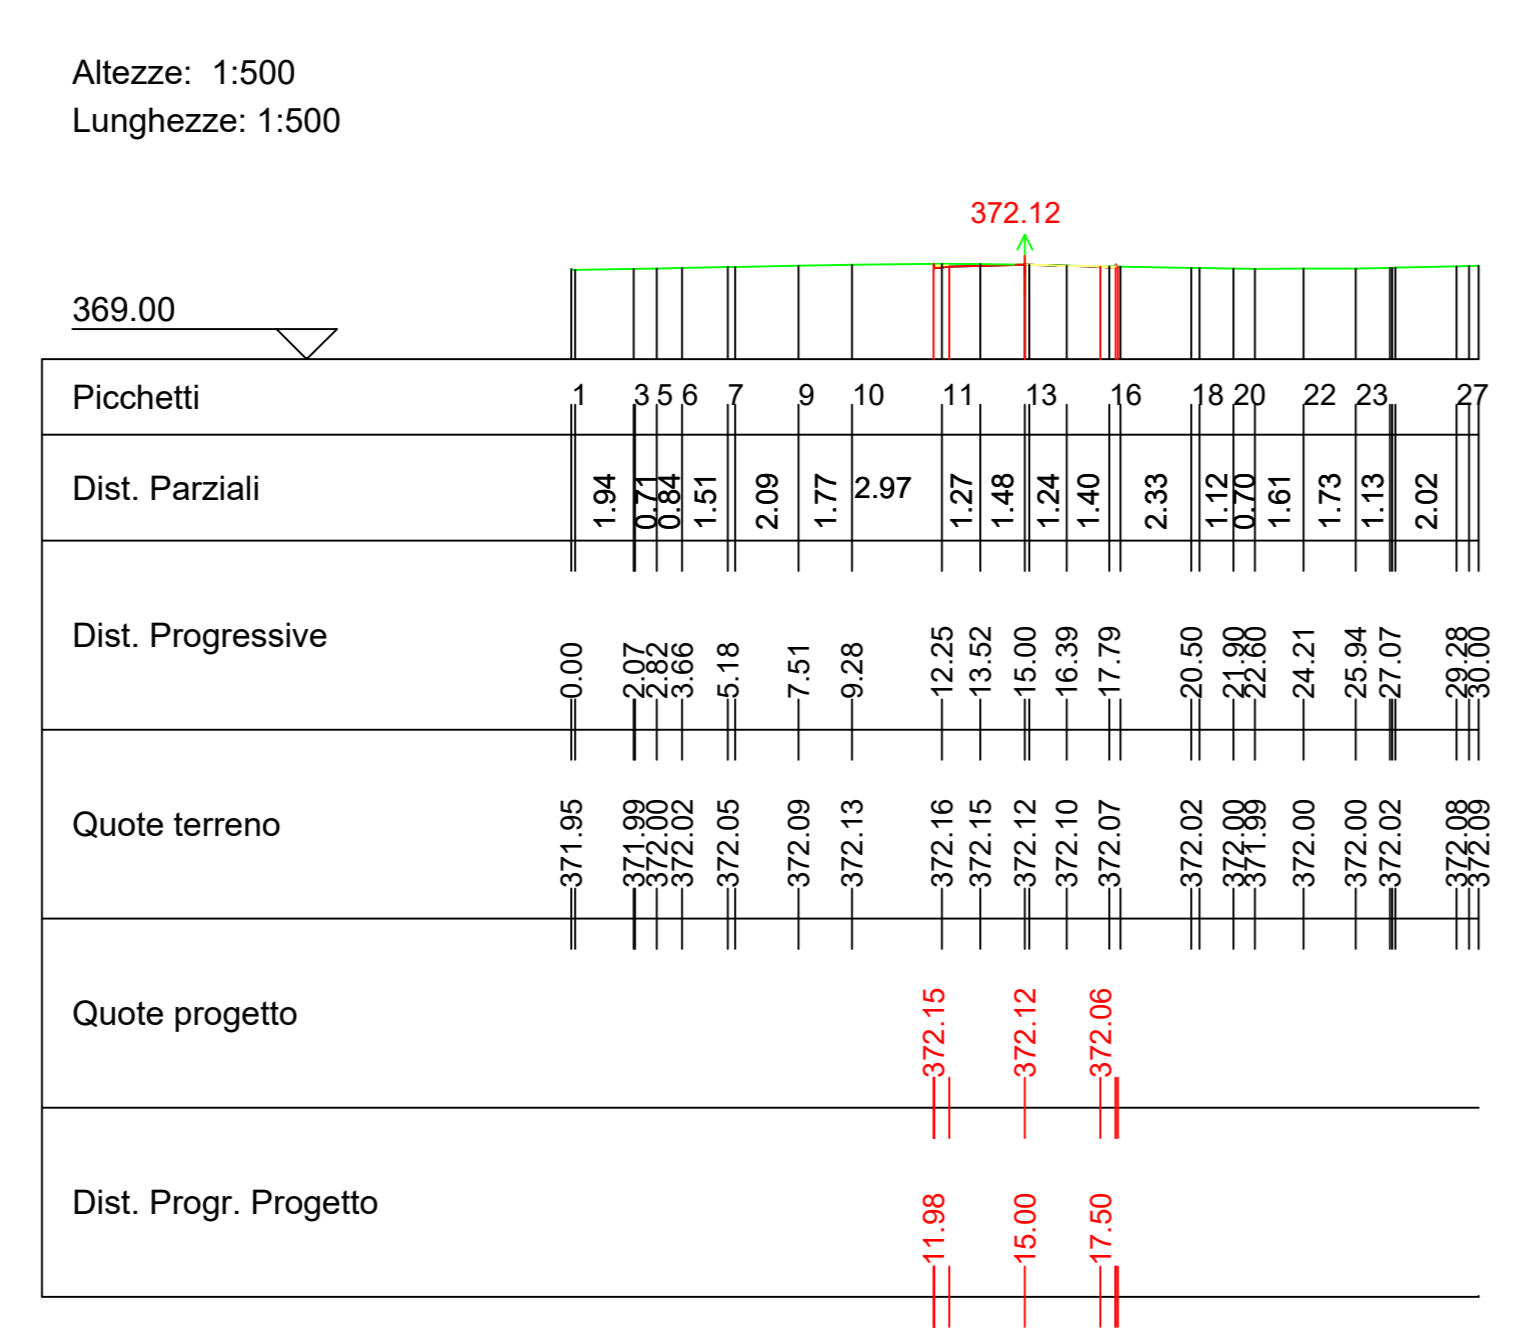


### S03

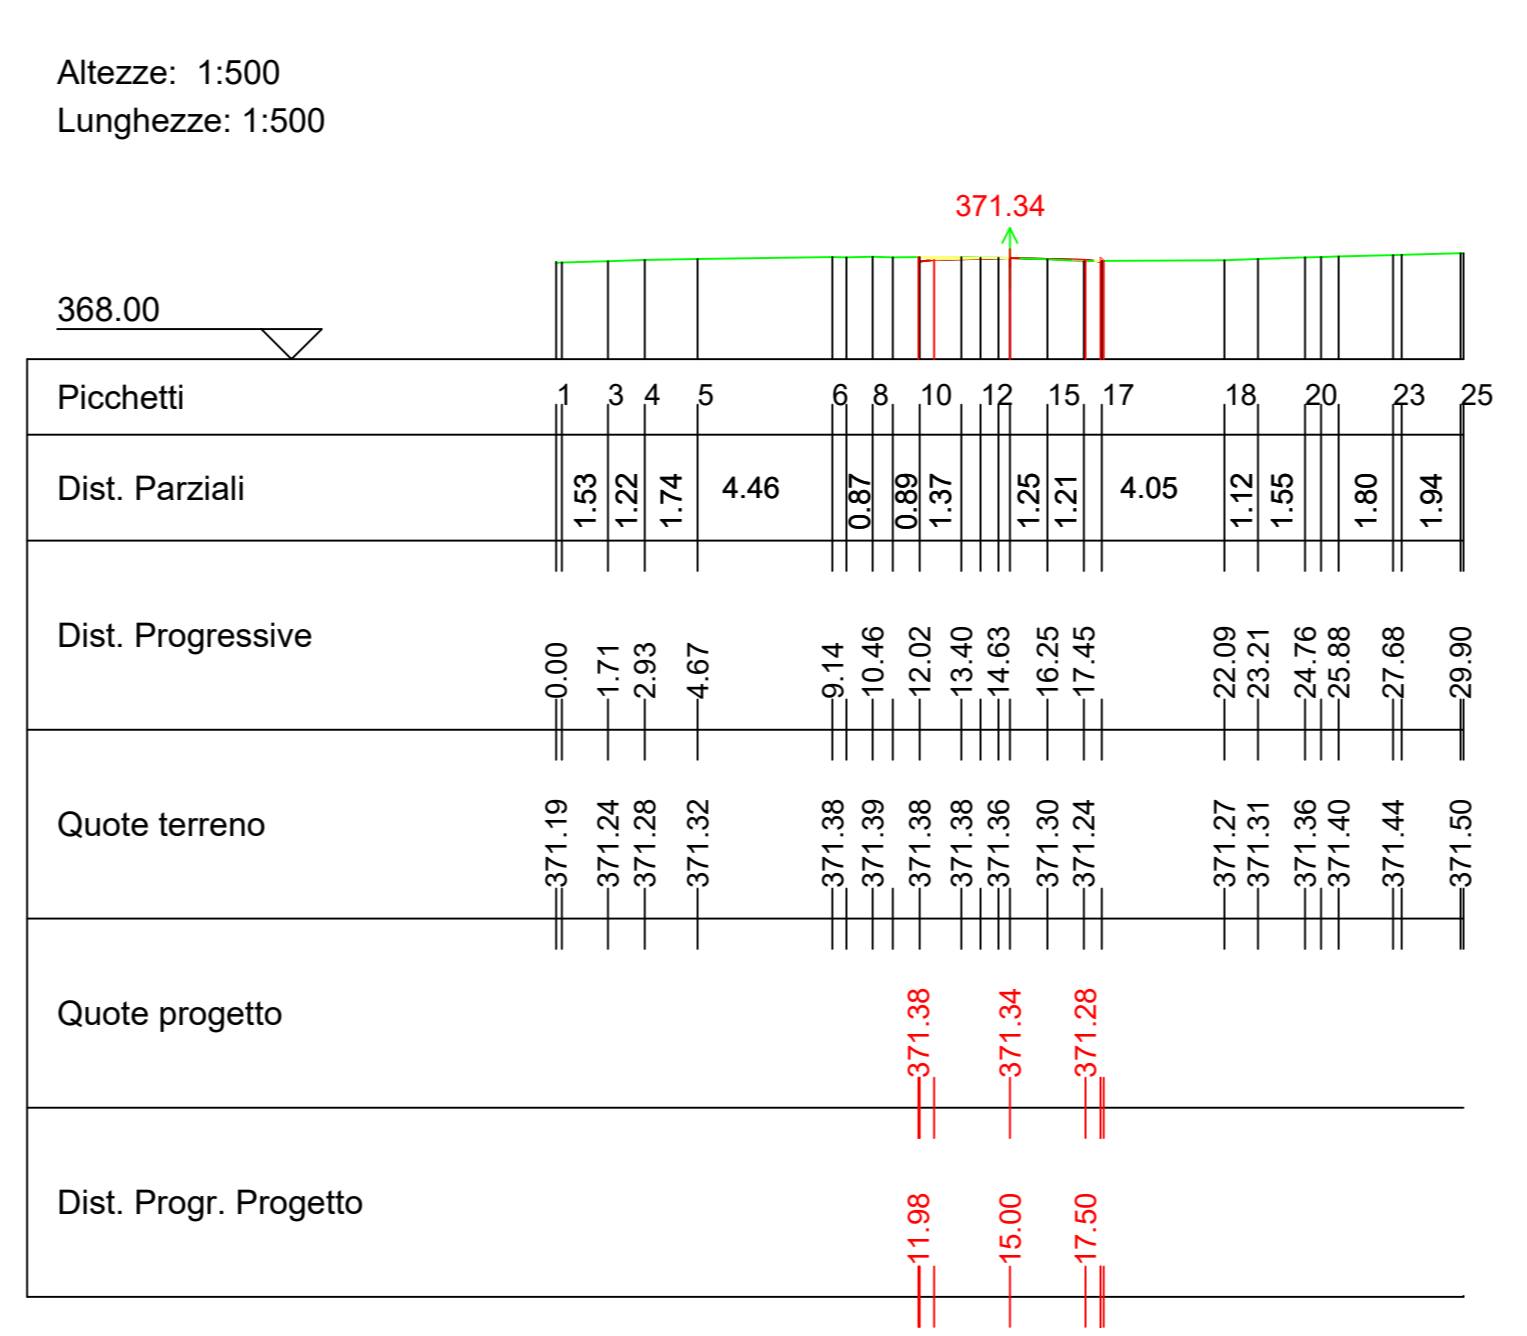


### S04

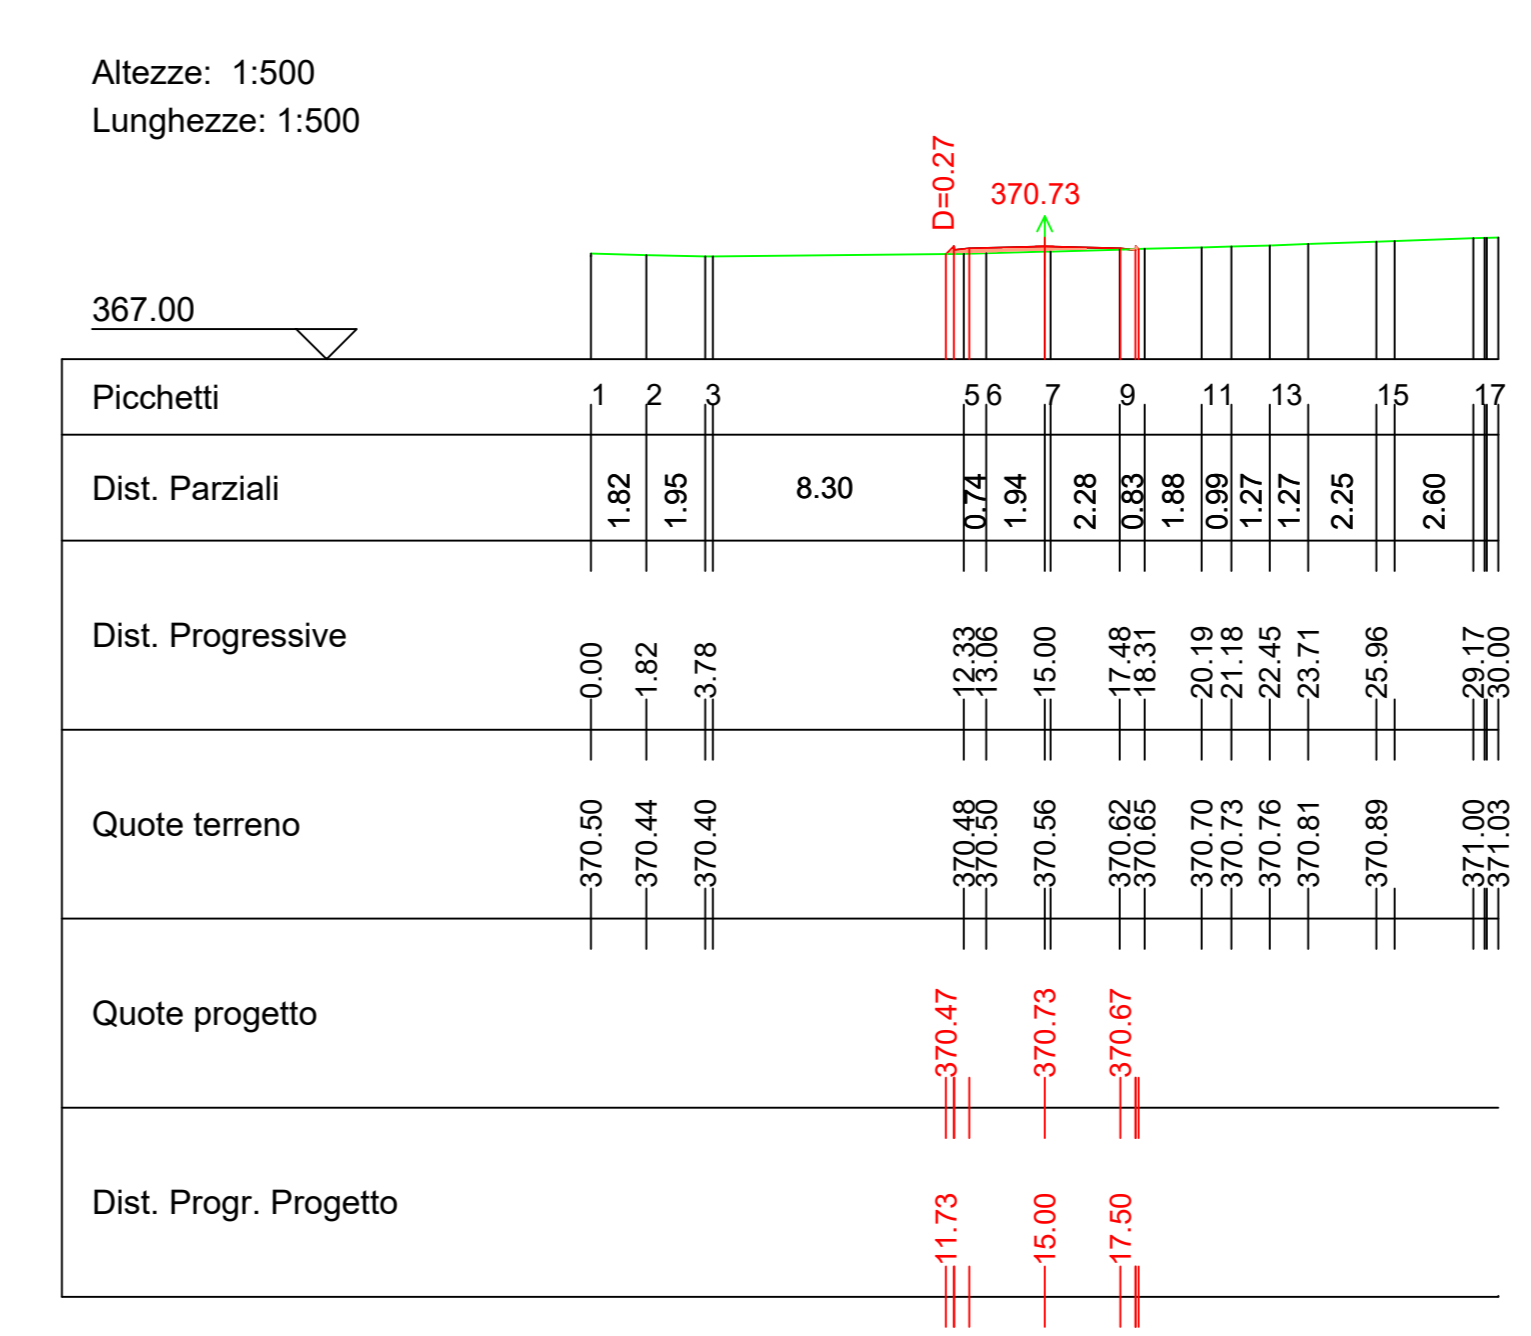


### S05

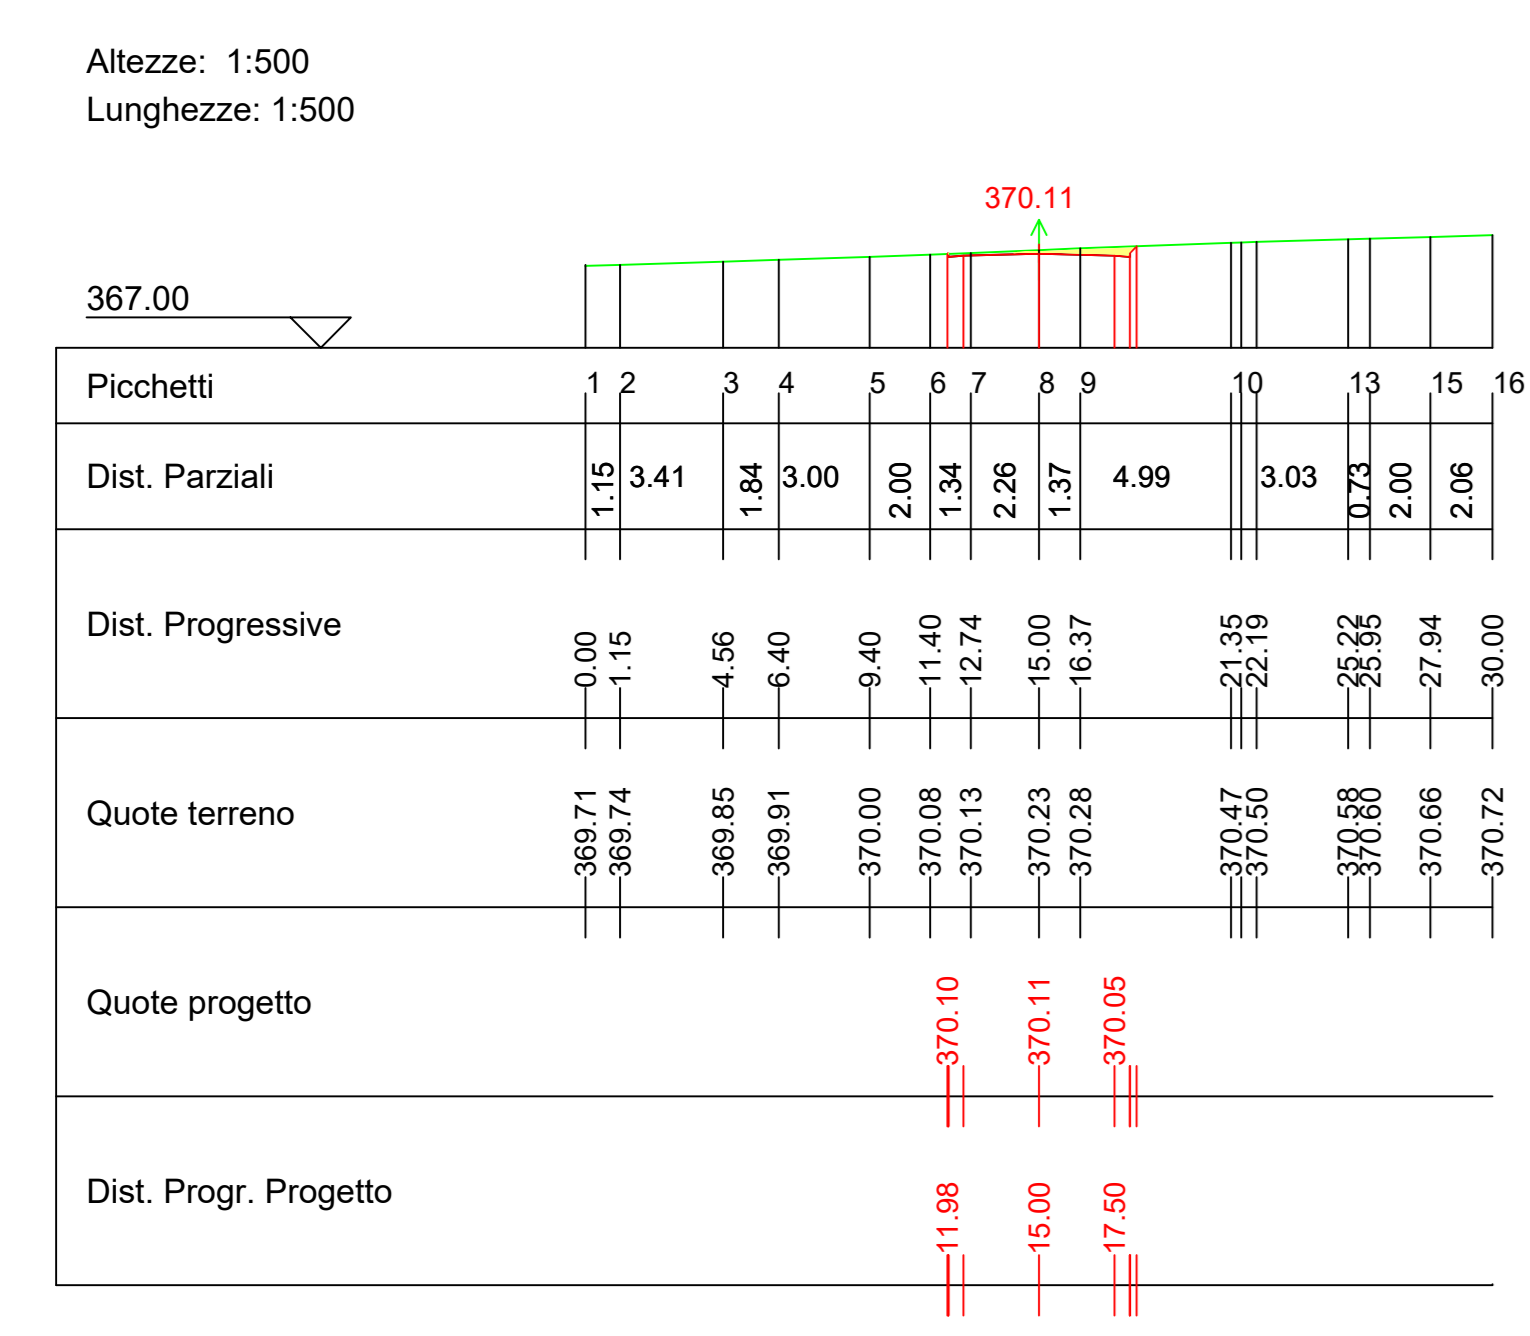

### S06

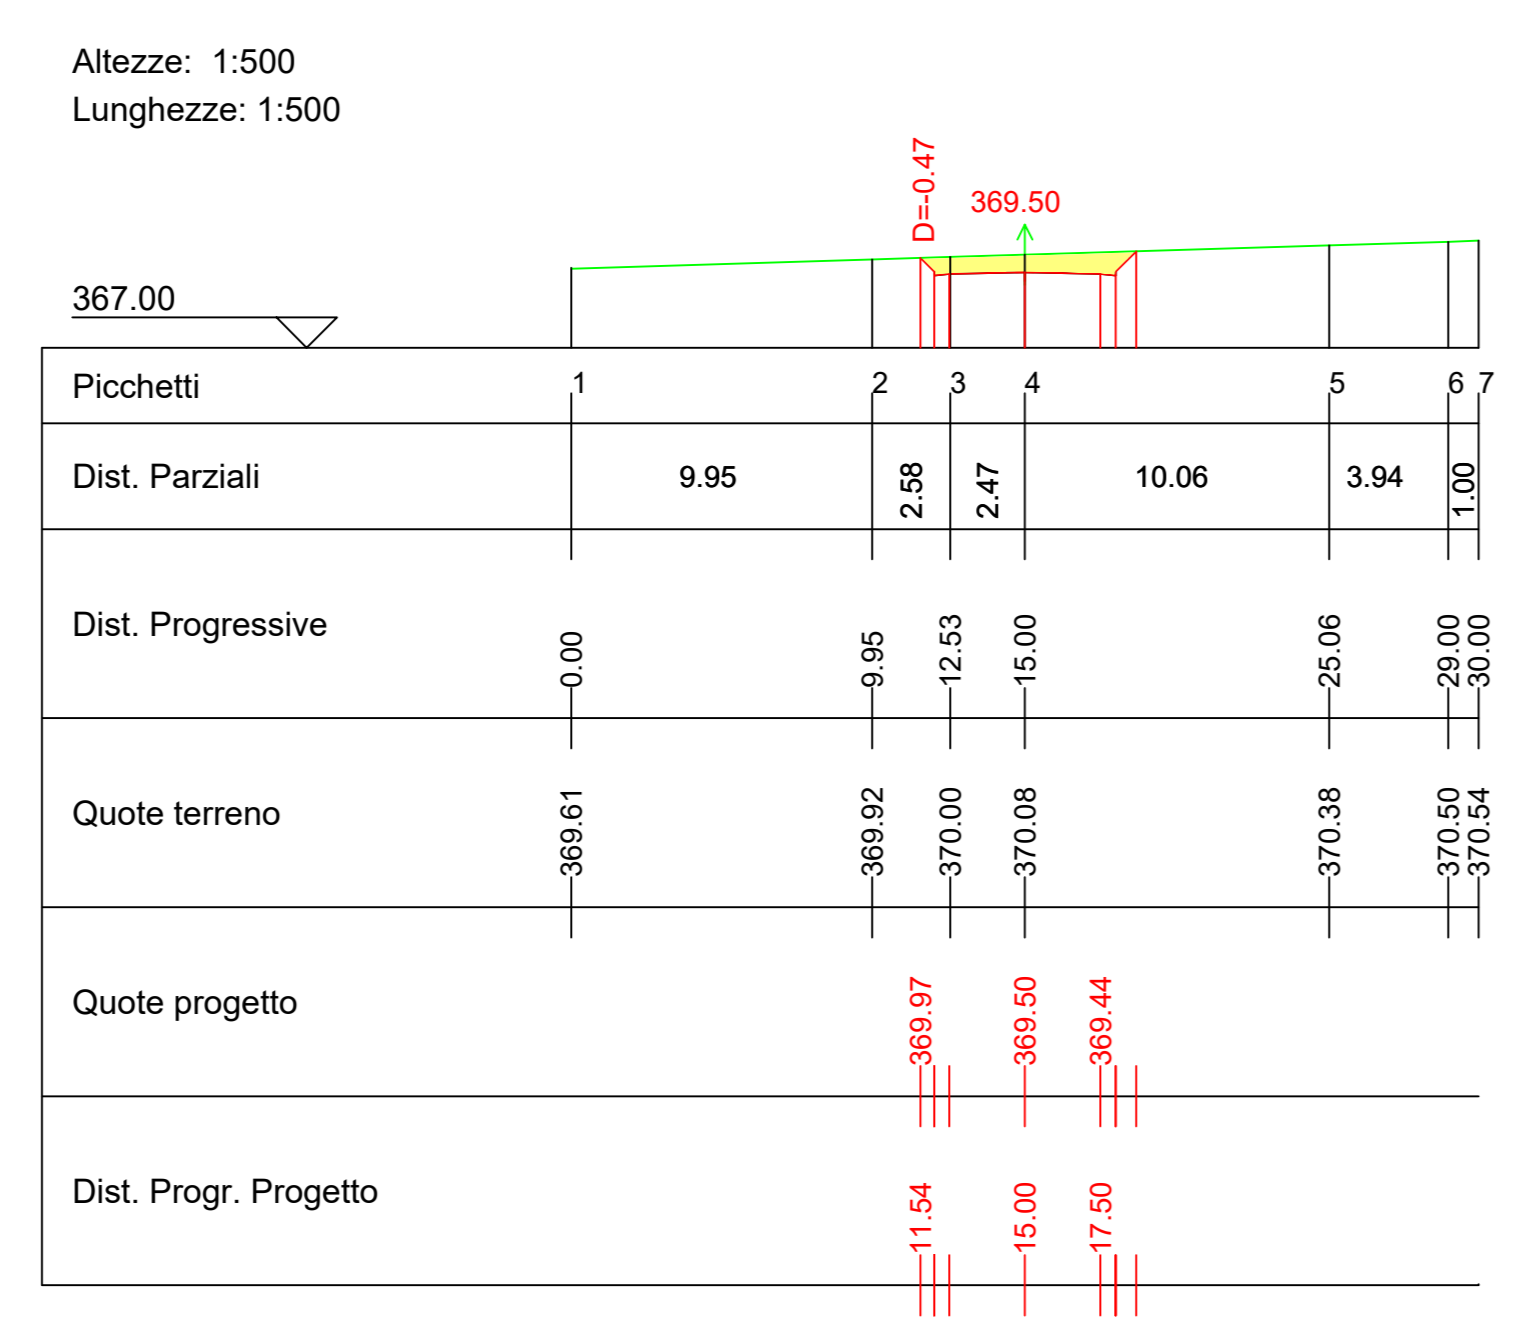

### S07

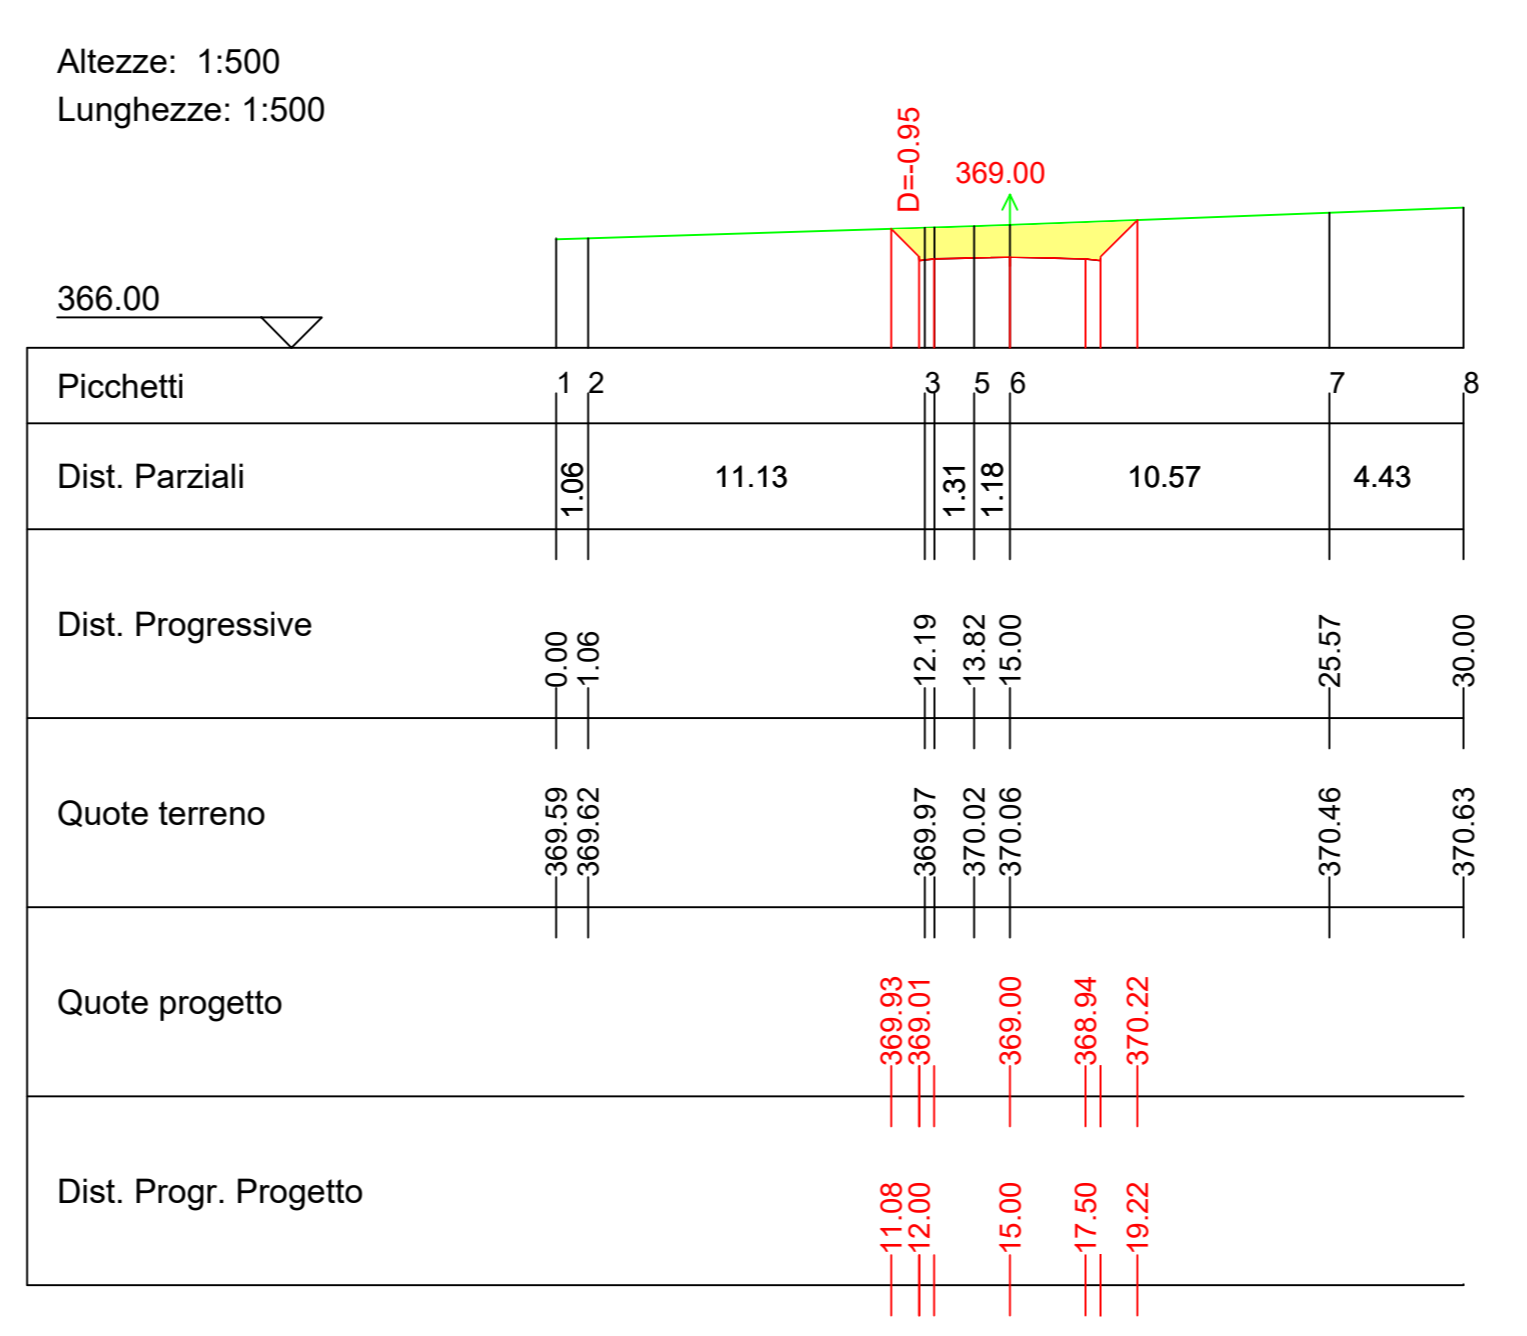

**LEGENDA:**  
 Area in Scavo  
 Area in Riparto  
 Quota Progetto

Riepilogo Calcolo dei Volumi				
Numero sezioni tracciato	Lunghezza Tracciato	Volumi Totali (mc)		Eccedenza
		Scavo	Riparto	
Dalla S01 alla S07	116.301 m	-159.864 mc	11.85 mc	-148.014 mc

**Regione BASILICATA** **Provincia Potenza**

PROGETTO PER LA REALIZZAZIONE DI UNA NUOVA STAZIONE RTN 380/150KV "MONTEMILONE" DA INSERIRE IN ENTRAIESCE SULLA LINEA 380KV "GENZANO-BISACCIA"

Comune di Montemilone (PZ)  
Località "Sterpara"

**A. PROGETTO DEFINITIVO DELL'IMPIANTO, DELLE OPERE CONNESSE E DELLE INFRASTRUTTURE INDISPENSABILI**

ELABORATI GRAFICI

Studio Fattibilità Benessere Terna Nuova Stazione 380/150KV

Code: SPZ01

N° elaborato: SF\_08\_02 STUDIO PLANO-ALTIMETRICO (VIABILITÀ)

N° Foglio	Tot. Fogli	Formato	Scala	Tipo di documento
1	1	A0	1:1.000 / 1:500	Studio di Fattibilità   Benessere Terna

**Progettazione:** Qair Italia, MATE System srl

**Proponente:** ITW Spinzollo1, Via del Gallitello 89 | 85100 Potenza (PZ) | P.IVA 02041490760

**Gestore Rete Elettrica:** Ing. Gramegna Saverio

**Progettisti:** Ing. Vassallo, Ing. Speranza Carmine Antonio, Ing. Terlizzi Antonio

Rev.	Data	Descrittore	Elaborato	Controllato	Approvato
00	06/04/2020	Emissione	QV	AT/SG/QV/AS	QV

ITW SPINZOLLO SF\_08\_01 STUDIO PLANO-ALTIMETRICO SE RTN.dwg | SF\_08\_02\_06 STUDIO PLANO-ALTIMETRICO VIABILITA'.pdf

Qair Italia S.r.l. - Via del Gallitello, 89 - 85100 Potenza (PZ) - Italia - Tel. (+39)0971.283416 - P.I. 02041490760