Inquadramento delle aree impegnate su Cartografia Catastale

Scala 1:2000

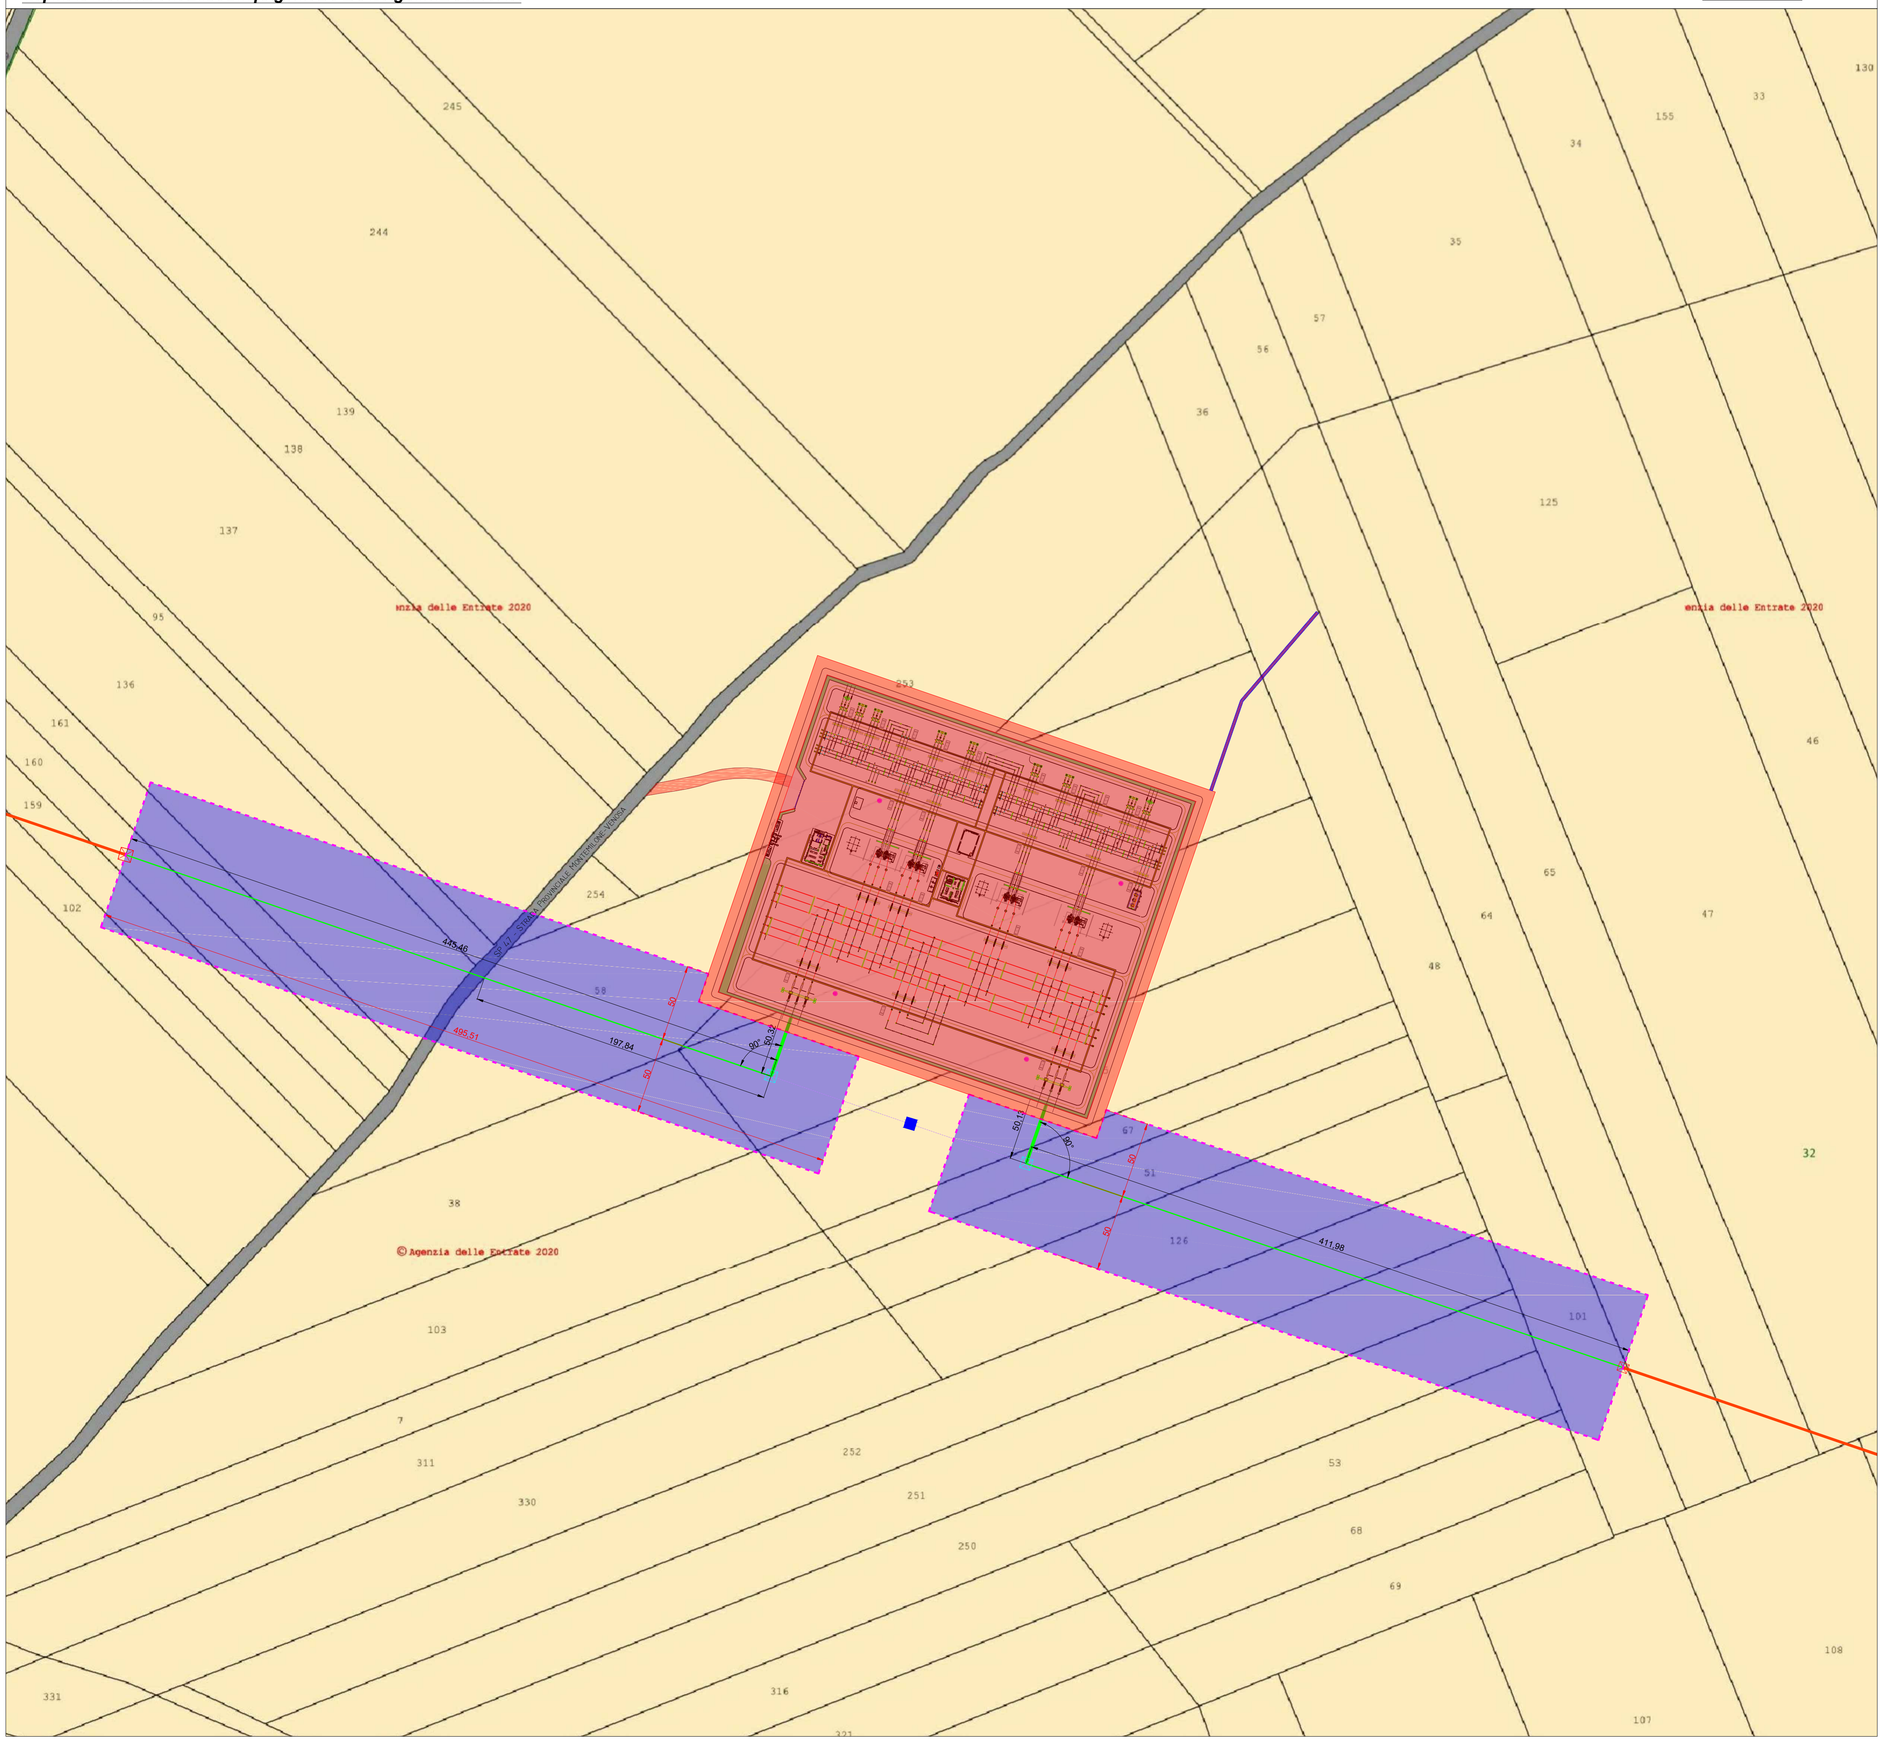

AREE IMPEGNATE				
Comune di Montemilone (PZ)				
ID.	Fg.	P.lla	Estremi Prorprietà	Tipologia opera
1	32	49	ROBBE SAVINA con sede in LAVELLO (PZ)	AREA SEDIME SE RTN
2		253	ROBBE SAVINA con sede in LAVELLO (PZ)	AREA SEDIME SE RTN+STRADA DI ACCESSO
3		50	LA ROCCA DOMENICO ANTONIO	AREA SEDIME SE RTN+NUOVO SOSTEGNO+A.I. ELETTRODOTTO
5		66	MANELLA MAURO	AREA SEDIME SE RTN+A.I. ELETTRODOTTO+SCARICO ACQUE
6		48	CAPRIOLI ANGELA, MARIA, ANTONIETTA /CAPRIOLI MAURO	SCARICO ACQUE
7		58	MANELLA MAURO	AREA SEDIME SE RTN+A.I. ELETTRODOTTO
8		105	GLIONNA MAURO	AREA SEDIME SE RTN+A.I. ELETTRODOTTO
9		102	MANELLA MAURO	A.I. ELETTTODOTTO
10		103	GLIONNA MAURO	A.I. ELETTTODOTTO
11		159	MANELLA MAURO	A.I. ELETTTODOTTO
12		160	MANELLA MAURO	A.I. ELETTTODOTTO
13		161	MANELLA MAURO	A.I. ELETTTODOTTO
14		136	ROSANIA DARIO	A.I. ELETTTODOTTO
15		95	ROSANIA DARIO	A.I. ELETTTODOTTO
16		137	CAPRIOLI MARCO / CATARINELLA RAFFAELA	A.I. ELETTTODOTTO
17		254	Comune di MONTEMILONE	A.I. ELETTTODOTTO
18		38	LA ROCCA DOMENICO ANTONIO	A.I. ELETTTODOTTO
19		67	GLIONNA MAURO	A.I. SE RTN+NUOVO SOSTEGNO+A.I. ELETTRODOTTO
20		51	GLIONNA MAURO	A.I. ELETTTODOTTO
21		126	GLIONNA MAURO	A.I. ELETTTODOTTO
22		252	GALLO MARIA CARMELLA	A.I. ELETTTODOTTO
23		251	GALLO MICHELA	A.I. ELETTTODOTTO
24		250	GALLO DONATO FRANCESCO / GALLO LUIGI ANTONIO	A.I. ELETTTODOTTO
25		53	MANELLA MAURO	A.I. ELETTTODOTTO
26		68	CAPRIOLI ANGEELA, MARIA, ANTONIETTA	A.I. ELETTTODOTTO
27		101	CAPRIOLI ANGEELA, MARIA, ANTONIETTA	A.I. ELETTTODOTTO
28		64	CATARINELLA ANTONIO DAMIANO	A.I. ELETTTODOTTO
29		SP 47		A.I. ELETTRODOTTO

Legenda

- *AREE POTENZIALMENTE IMPEGNATE DAI NUOVI RACCORDI (ai sensi della L. 239/04)*
- *AREA PER APPOSIZIONE DEL VINCOLO PREORDINATO ALL'ESPROPRIO*
- *LINEA ELETTRICA AEREA 380 kV MATERA - S.SOFIA*
- *LINEA ELETTRICA AEREA 380 kV MATERA - S.SOFIA TRATTA DA DISMETTERE*
- *RACCORDI DA REALIZZARE 380 kV*
- *SOSTEGNO LINEA 380 kV ESISTENTE*
- *SOSTEGNO LINEA 380 kV DA REALIZZARE*
- *SOSTEGNO LINEA 380 KV DA DISMETTERE*
- *OPERE DI SMALTIMENTO ACQUE METEORICHE*

Regione BASILICATA

Provincia Potenza

PROGETTO PER LA REALIZZAZIONE DI UNA NUOVA STAZIONE RTN 380/150kV "MONTEMILONE" DA INSERIRE IN ENTRA/ESCE SULLA LINEA 380kV "GENZANO-BISACCIA"

Comune di **Montemilone (PZ)**
Località "Sterpara"

A. PROGETTO DEFINITIVO DELL'IMPIANTO, DELLE OPERE CONNESSE E DELLE INFRASTRUTTURE INDISPENSABILI

ELABORATI GRAFICI

codice:	SPZ01	Progetto Tecnico delle Opere (PTO) RTN per nuova SE RTN 380/150 kV
N° elaborato:	PTO_03-04	INQUADRAMENTO DELLE AREE POTENZIALMENTE IMPEGNATE, DELL'AREA IMPEGNATA DALL'OPERA SU MAPPA CATASTALE

N° Foglio	Tot. Fogli	Formato	Scala	Tipo di documento
1	1	A1	1:2000	Piano Tecnico delle Opere | Benestare Terna

Progettazione

Qair Italia · GreenLAB · MATE System srl

Proponente

ITW Spinazzola1
Via del Gallitello 89 I 85100 Potenza (PZ)
P.IVA 02041490760

Gestore Rete Elettrica

Progettisti

Ing. Vassalli Quirino

Ing. Speranza Carmine Antonio

Ing. Ambron Francesco

Ing. Gramegna Saverio

Revisioni						
	00	15/10/2020	Emissione	QV	AT/SG/QV/AS	Qair
	01	24/06/2021	Recepimento note Terna del 27/05/2021	QV	AT/SG/QV/AS	Qair
	02	06/12/2021	Recepimento note Terna del 24/11/2021	QV	FA/SG/QV/AS	Qair
	03	09/02/2022	Recepimento note Terna del 21/01/2022	QV	FA/SG/QV/AS	Qair
	04	18/02/2022	Recepimento note Terna del 18/02/2022	QV	FA/SG/QV/AS	Qair

ITS_SPZ01_PTO_03_04_INQUADR. AREE POTENZIALMENTE IMPEGNATE, DELL'AREA IMPEGNATA DALL'OPERA SU MAPPA CATASTALE.dwg | ITS_SPZ01_PTO_03_04_INQUADR. AREE POTENZIALMENTE IMPEGNATE, DELL'AREA IMPEGNATA DALL'OPERA SU MAPPA CATASTALE.pdf

Il presente elaborato è di proprietà di Qair Italia S.r.l. - Non è consentito riprodurlo o comunque utilizzarlo senza autorizzazione scritta di Qair Italia S.r.l.