



PROFILO ASSE NORD-SUD_SEZIONE DA LS-0 A LS-21

Profilo: Sezione N-S
Scala : 1000:1000
Q.Rif. : 150.00

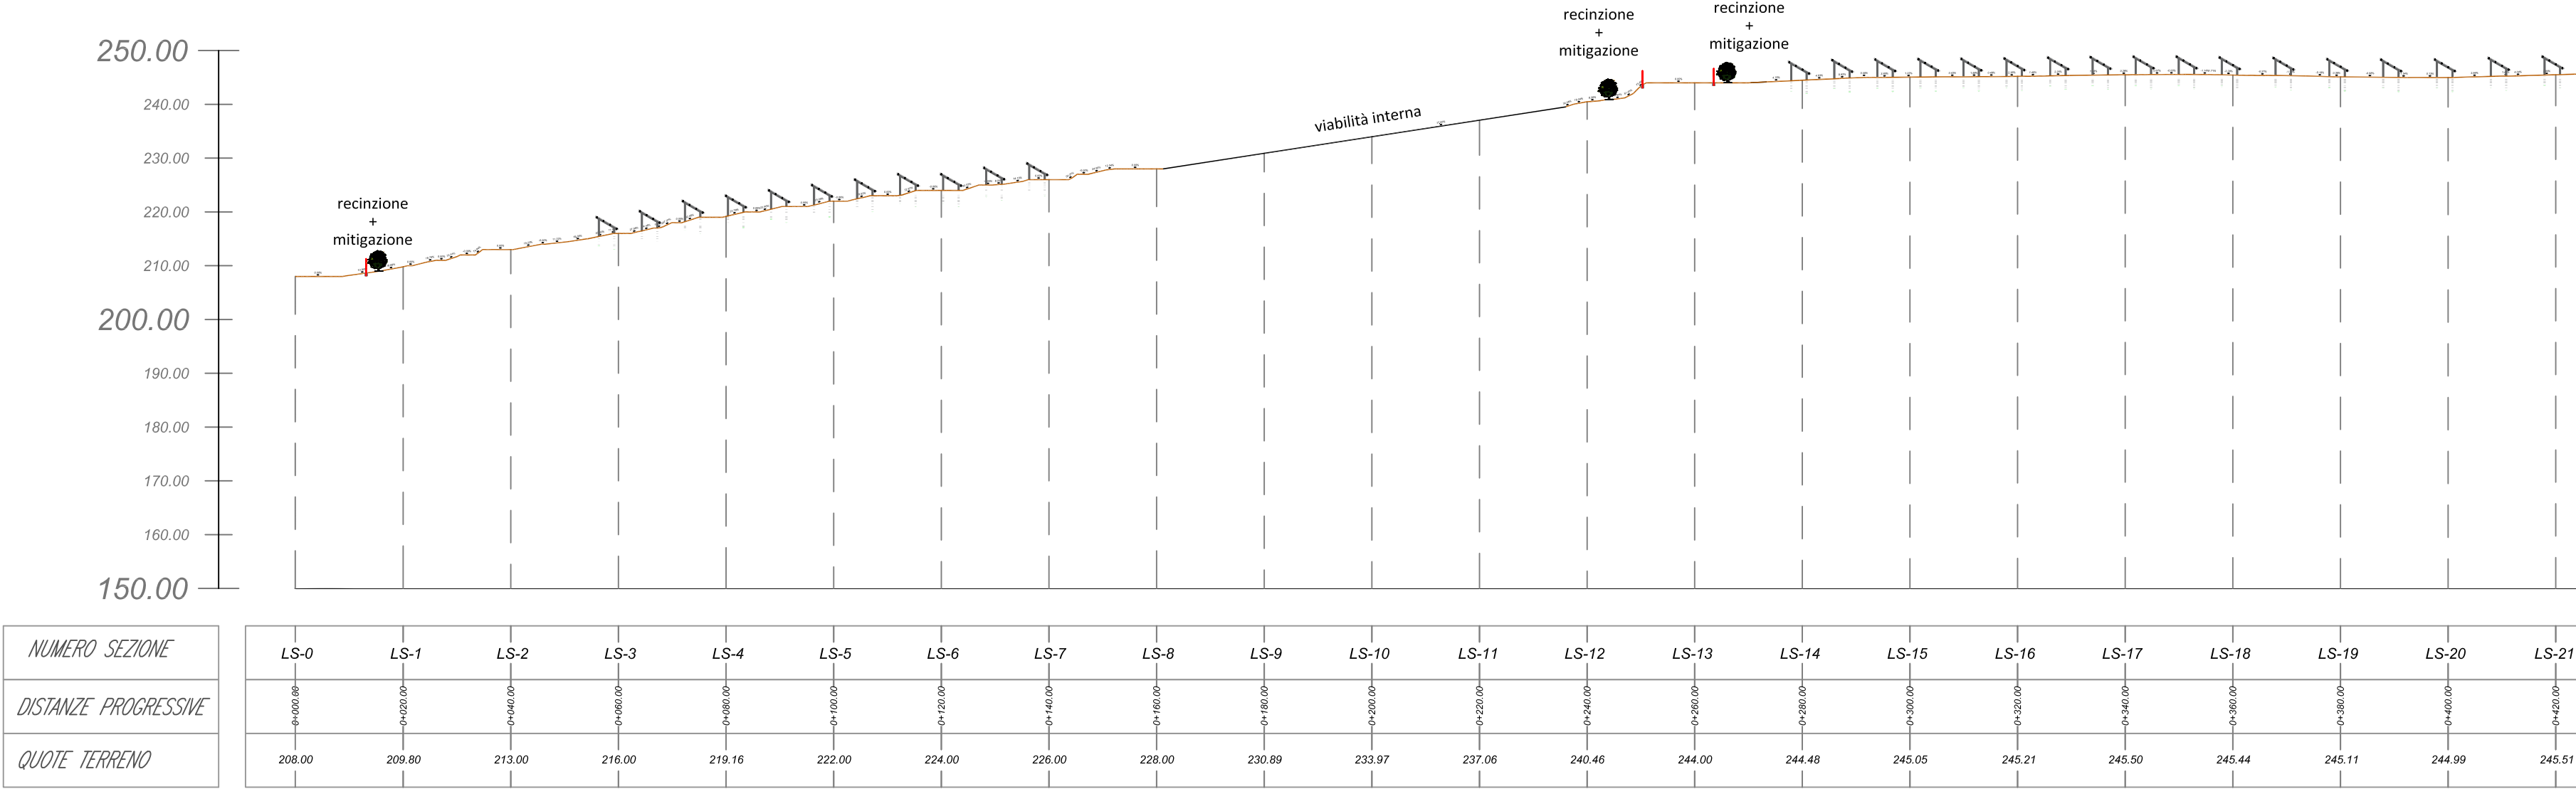


PROFILO ASSE NORD-SUD_SEZIONE DA LS-20 A LS-41

Profilo: Sezione N-S
Scala : 1000:1000
Q.Rif. : 150.00

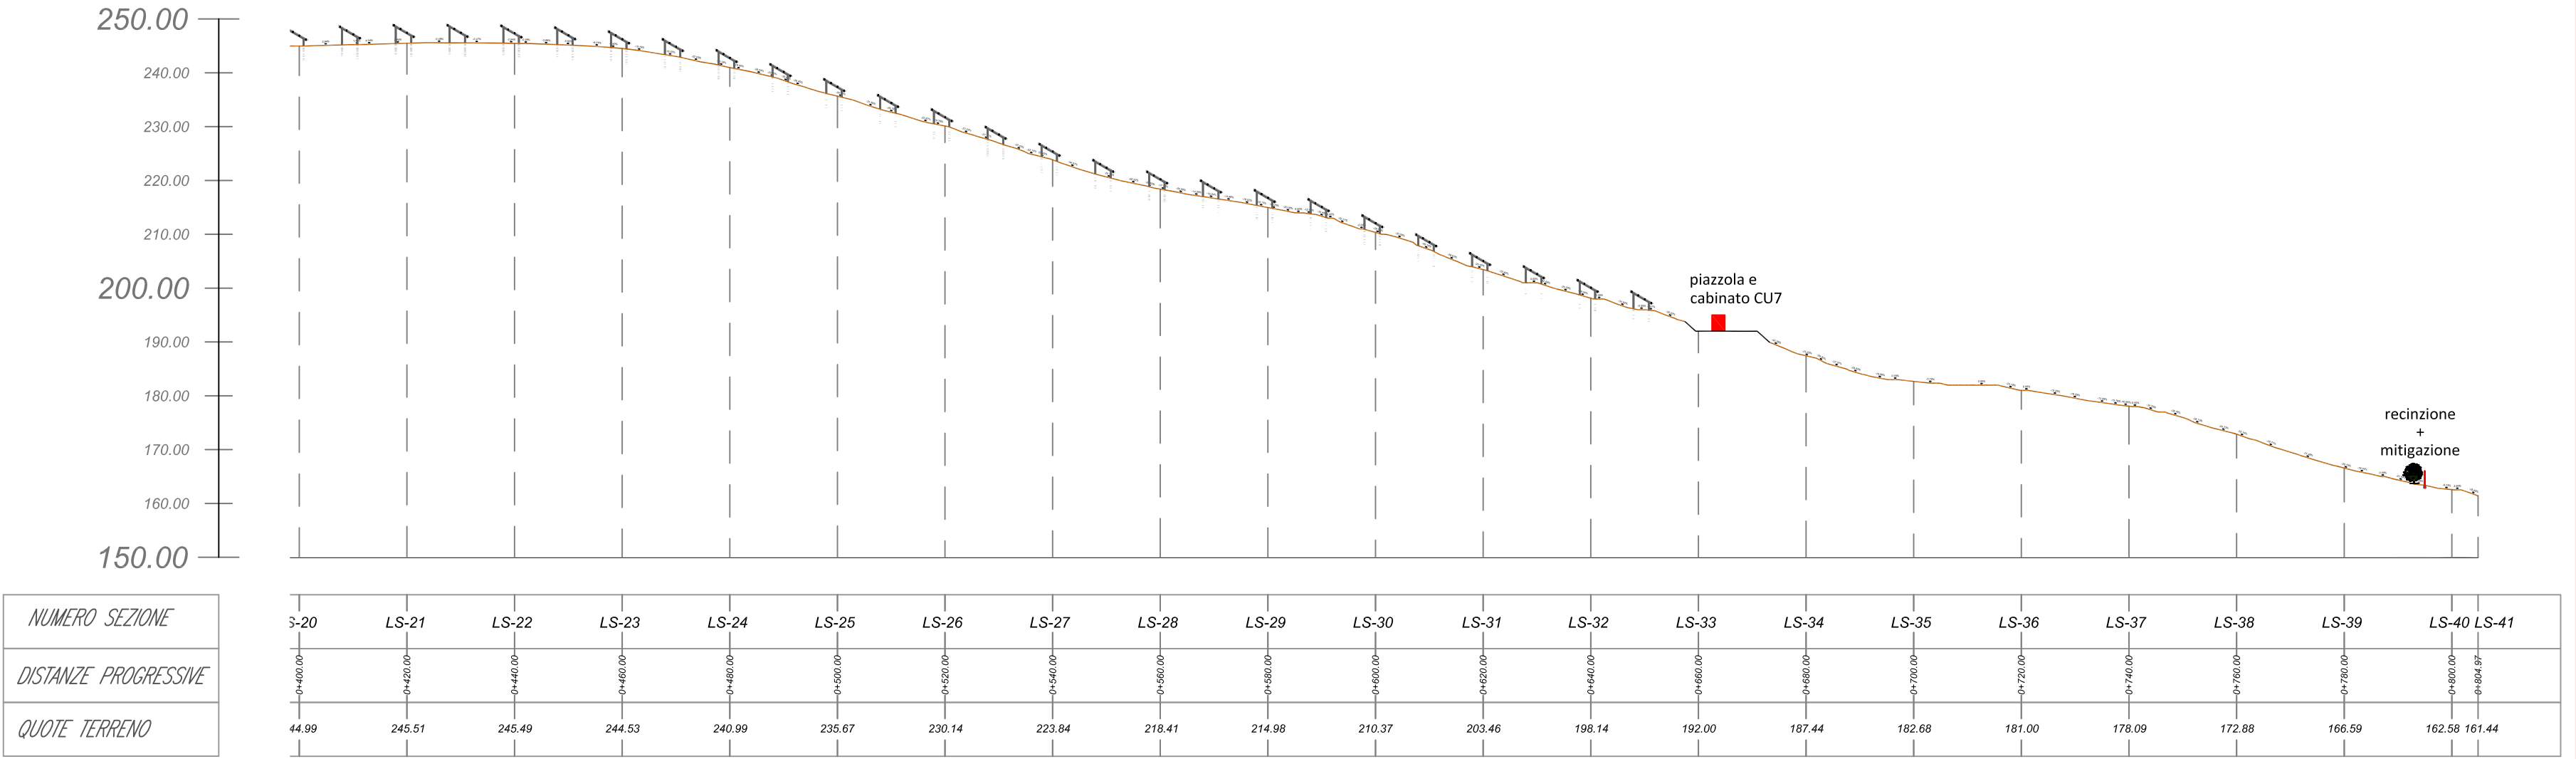

PLANIMETRIA CON INDIVIDUAZIONE ASSE NORD-SUD
Scala 1:2000

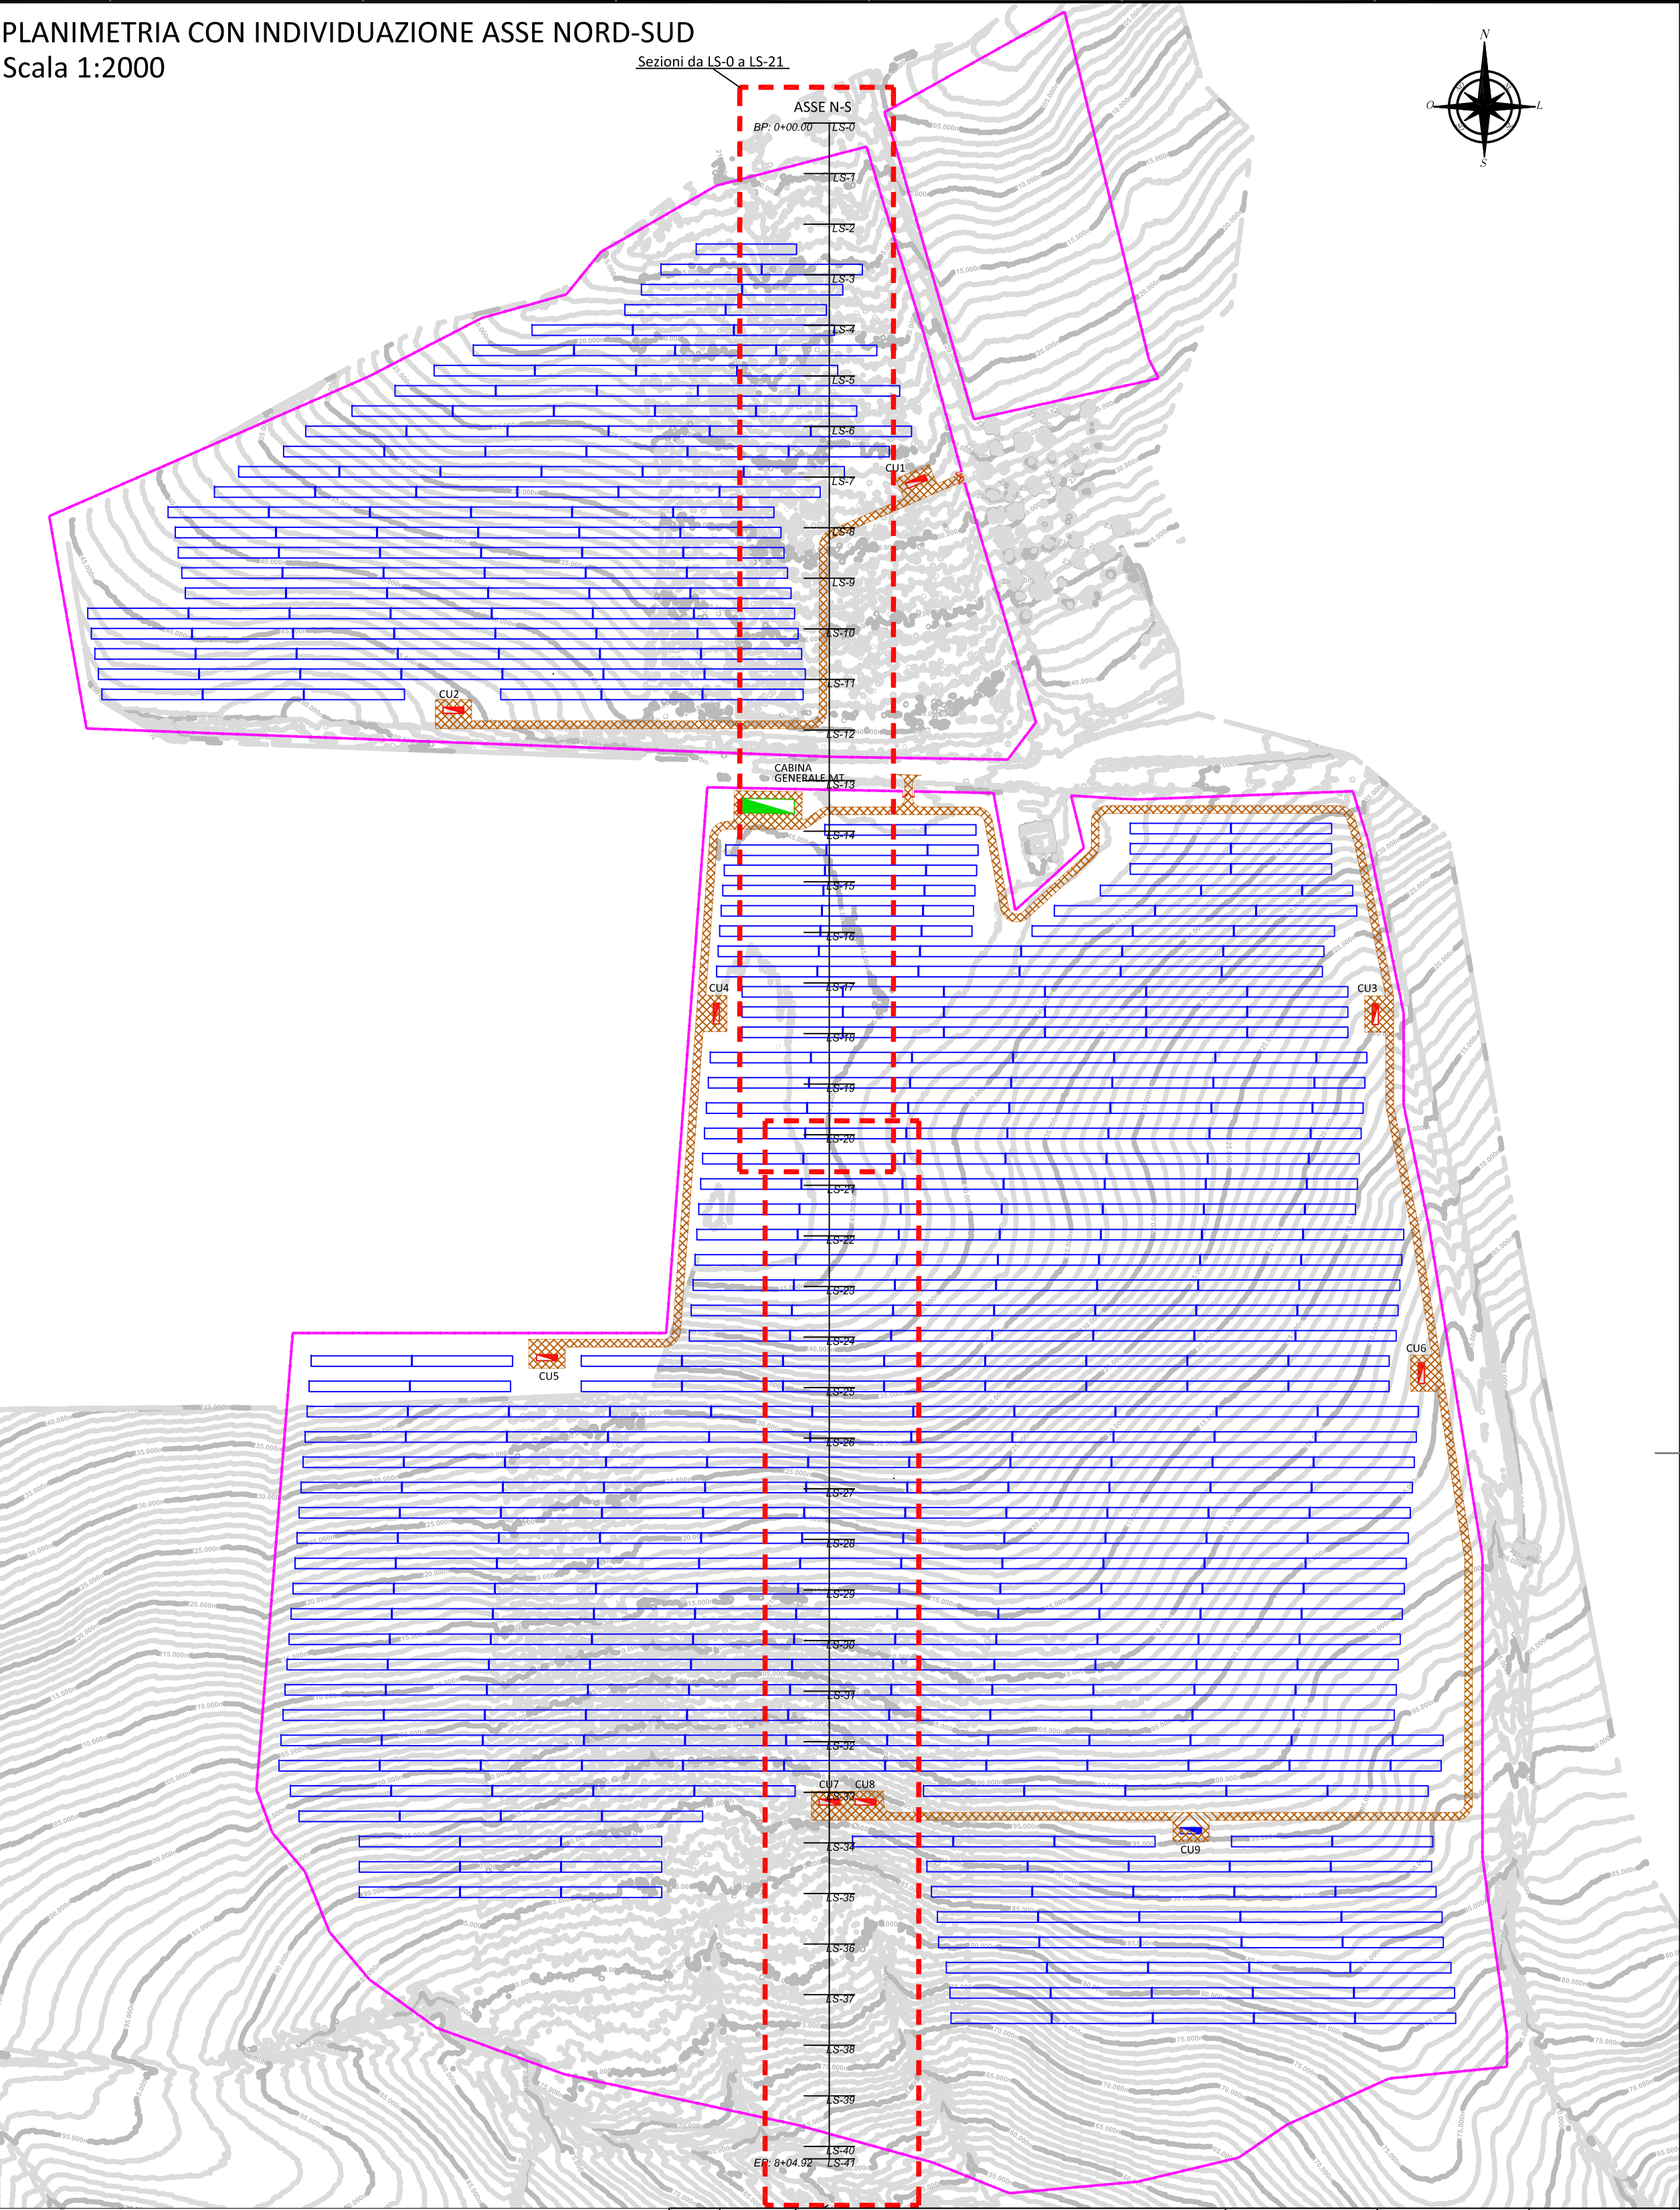

00	23/05/2023	EMISSIONE	SCS Ingegneria A. ANCONA	SCS Ingegneria A. ANCONA	SCS Ingegneria A. SERGI
REV.	DATE	DESCRIPTION	PREPARED	CHECKED	APPROVED
ING. ANTONIO SERGI			TAV		
ING. ANTONIO SERGI			9		
tavola delle caratteristiche morfologiche e del tessuto storico dei luoghi su base IGM			23/05/2023		
FORMATO DEL DISEGNO / Drawing Format			NUMERO FOGLIO DEL DISEGNO / Drawing sheet		
A2			1 di 2		
SOGGETTO PROPONENTE / Proponent			PROGETTO / Project		
VERDE S.S.L. VIA MIKE BONGIORNO 13 CAP 20124 Milano (MI) REA MI - 2629519 PEC verde5srl@pec.buffetti.it			PROGETTO DI UN IMPIANTO AGRIVOLTAICO DENOMINATO "LARINO 8" CON PRODUZIONE DI LEGUMINOSE DA GRANELLA E COLTURE DA RINNOVO IN ROTAZIONE, DA REALIZZARSI NEL COMUNE DI URURI E CON OPERE DI CONNESSIONE NEI COMUNI DI MONTORIO NEI PRENTANI E LARINO (CB) - POTENZA 21.017MWp		
SCOPO DOCUMENTO / Utilization Scope			ITER AUTORIZZATIVO		
PROGETTISTA / Technical Advisor			TITOLO / Title		
SCS INGENGERIA			SEZIONI PROFILO TERRENO CON SOVRAPPOSIZIONE ELEMENTI DI IMPIANTO		
PROGETTO / Project					
LARINO 8					

