Planimetria Asse T-02 SCALA 1:1000

LEGENDA

- Posizione aerogeneratori
- Nomenclatura aerogeneratori
- Viabilità di progetto (compreso viabilità esistente da adeguare)
- Scarpata in rilevato 1/1
- Scarpata in sterro 1/1

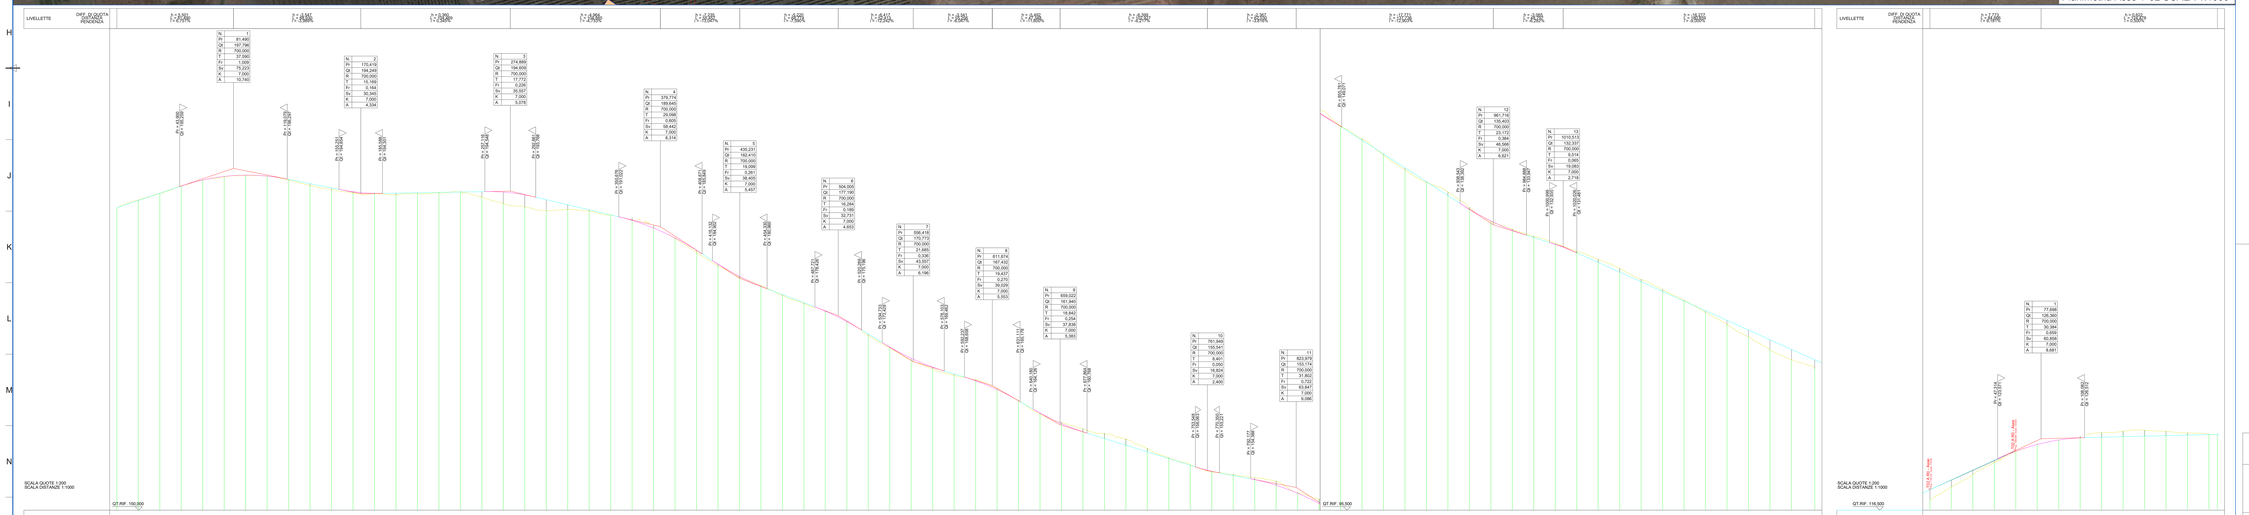

"BORGO FAZIO"

Realizzazione parco eolico denominato "Borgo Fazio"

Comune di Trapani (TP)

COMMITTENTE: Edison Rinnovabili S.p.A.

PROGETTAZIONE: Hydro Engineering S.r.l. Via Nicolò Gallo, 30 - 95123 Catania (CT) Tel. 095 7151124 www.hydroengineering.it

ORDINE DEGLI INGEGNERI PROV. CATANIA Ing. Giuseppe Rapisarda N. 2070

TITOLO ELABORATO

ELABORATI GRAFICI
PLANIMETRIA E PROFILO ASSE TO-02

SCALA	VARIE
COMMESSA	**EDIS801**
CODIFICA DOCUMENTO	BOF-PD-D0030_R0

REV.	DESCRIZIONE	DATA	REDATTO	VERIFICATO	APPROVATO
0	PRIMA EMISSIONE	13/11/2025	FB	JP	MG

Questo disegno non può essere riprodotto, nè utilizzato altrove, nè ceduto a terzi in tutto o in parte senza il consenso scritto degli autori

ISO A1x3