


Planimetria Asse T-08 SCALA 1:1000

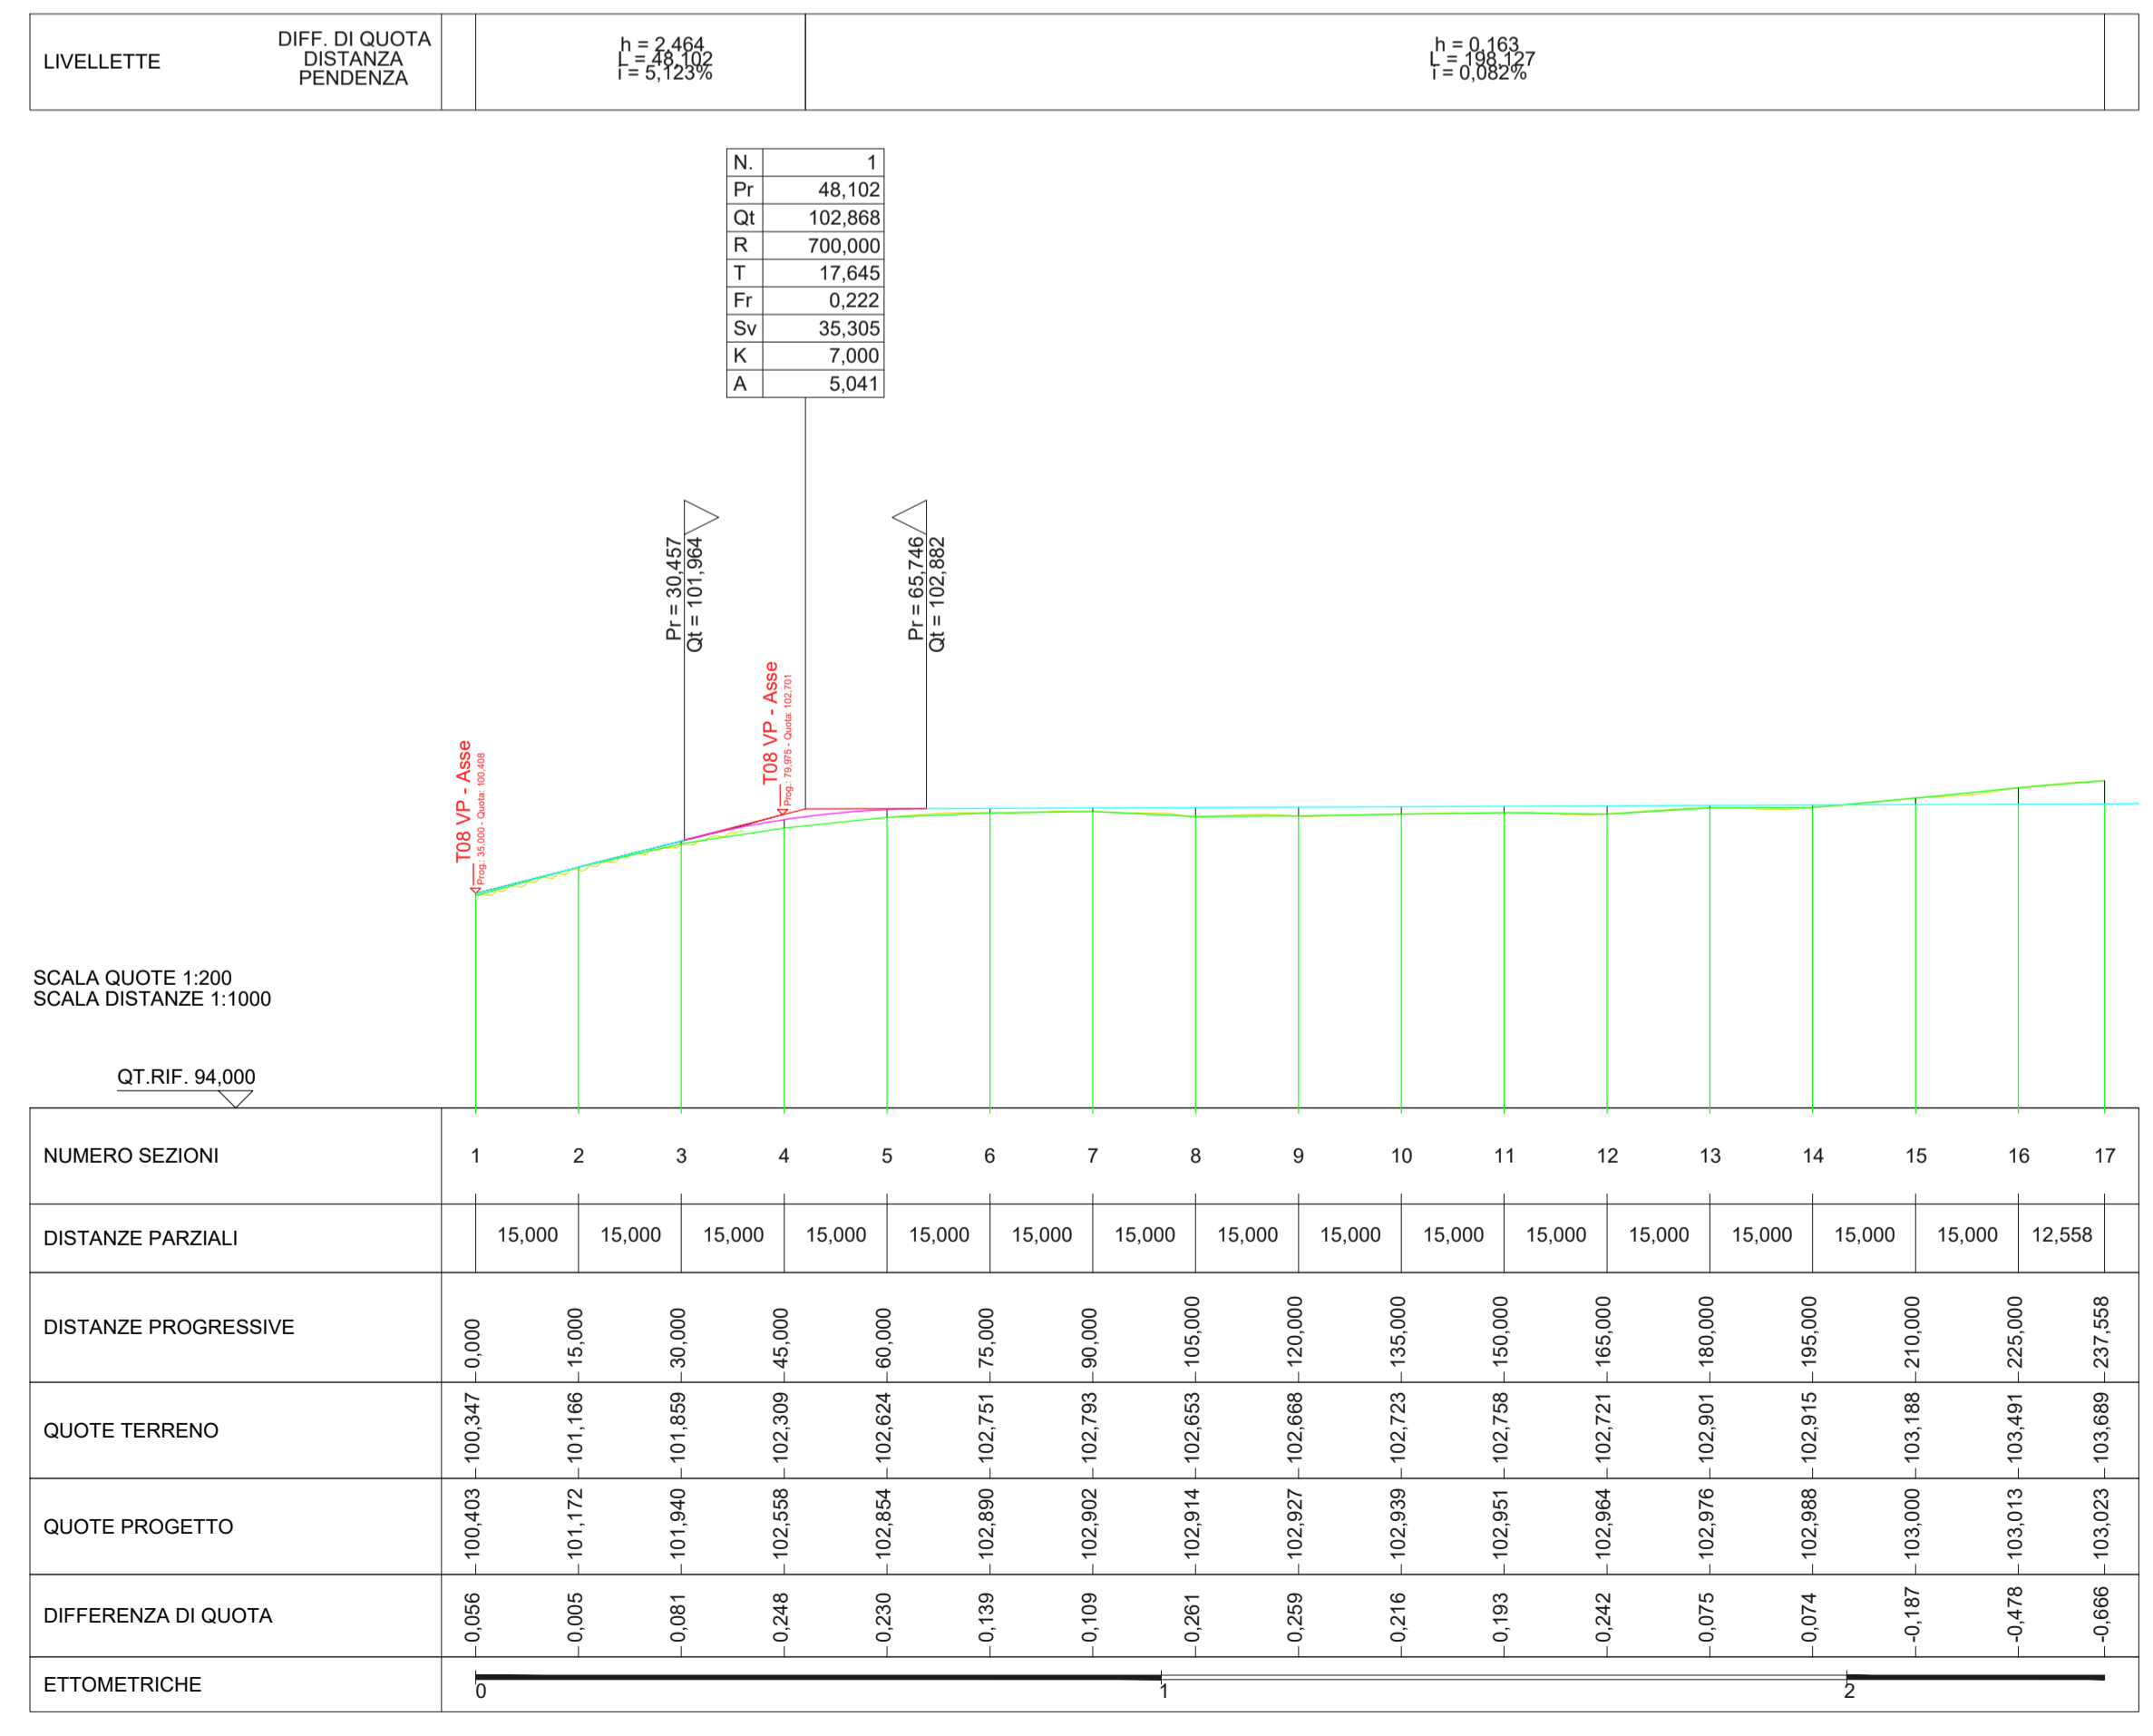

"BORGO FAZIO"
Realizzazione parco eolico denominato "Borgo Fazio"
Comune di Trapani (TP)

COMMITTENTE

Edison Rinnovabili S.p.A.

PROGETTAZIONE

Hydra-Engineering s.r.l.
di Daniele M. Marino Galbo
via Riservati, 19
98124 Agrigento (TP) Italy

TITOLO ELABORATO	SCALA	VARIE		
ELABORATI GRAFICI PLANIMETRIA E PROFILO ASSE T0-08	COMMESSA	EDIS801		
	CODIFICA DOCUMENTO	BOF-PD-D0036_R0		
REV.	DESCRIZIONE	DATA	REDATTO	VERIFICATO
4				
3				
2				
1				
0	PRIMA EMISSIONE	13/11/2023	FB	IP
				MG

Questo disegno non può essere riprodotto, né utilizzato altrove, né ceduto a terzi in tutto o in parte senza il consenso scritto degli autori.