


PLAN BACINI IDROGRAFICI

LEGENDA

- Posizione aerogeneratori
- Nomenclatura aerogeneratori
- Viabilità di progetto
- Scarpata in rilevato 1/1
- Scarpata in sterrato 1/1
- Bacini rappresentativi
- Reticolo idrografico (da CTR)
- Punti di scarico

NB: I bacini rappresentativi sono identificati tutti con la stessa campitura. Il colore è diverso per permettere una migliore lettura della tavola. Ad ogni colore, infatti, corrisponde un bacino rappresentativo diverso. Esai sono quelli, tra i bacini afferenti alla viabilità di progetto, che determinano il valore di portata di deflusso usato per la verifica idraulica dei fossi di guardia.

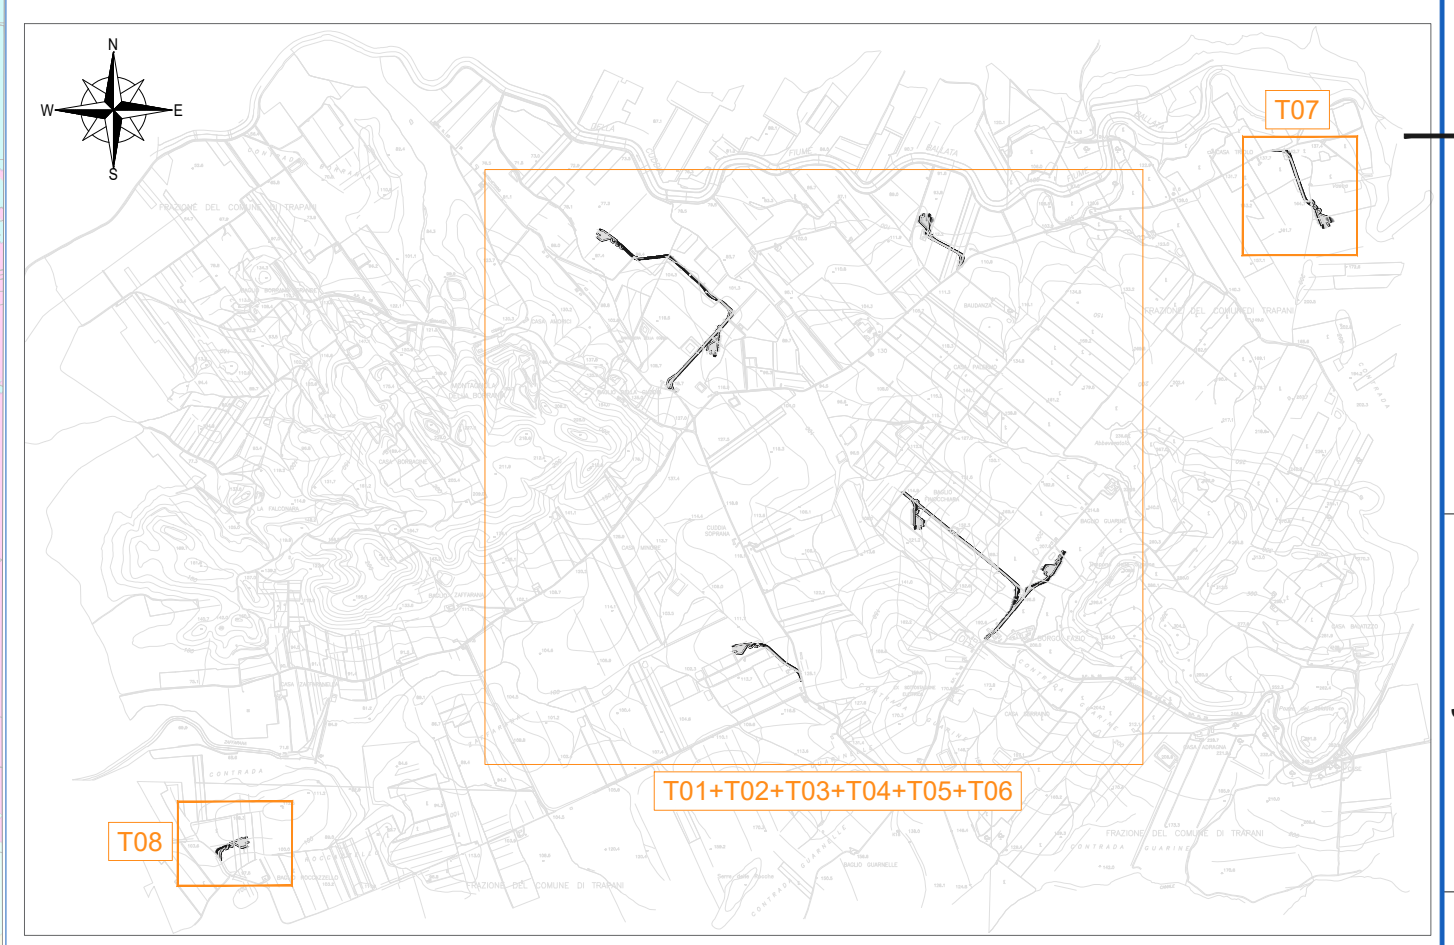

Quadro di unione

"BORGO FAZIO"
Realizzazione parco eolico denominato "Borgo Fazio"
Comune di Trapani (TP)

COMITENTE: **EDISON**
Edison Rinnovabili S.p.A.

PROGETTAZIONE: **HE**
HE - Ingegneria S.p.A.
Via S. Vito, 10
00187 Roma (RM)

TITOLO ELABORATO: Individuazione su CTR dei bacini idrografici dell'area di progetto

SCALA: 1:5.000

COMMESSA: EDIS801

CODIFICA DOCUMENTO: BOF-PD-00047_R0

4					
3					
2					
1					
0					
REV.	DESCRIZIONE	DATA	SESTATO	VERIFICATO	APPROVATO
PRIMA EMISSIONE		13/11/2023	VC	FG	MG

Questo disegno non può essere riprodotto, né utilizzato altrove, né ceduto a terzi in tutto o in parte senza il consenso scritto degli autori.

Planimetria su CTR dei bacini idrografici - Scala 1:5.000

