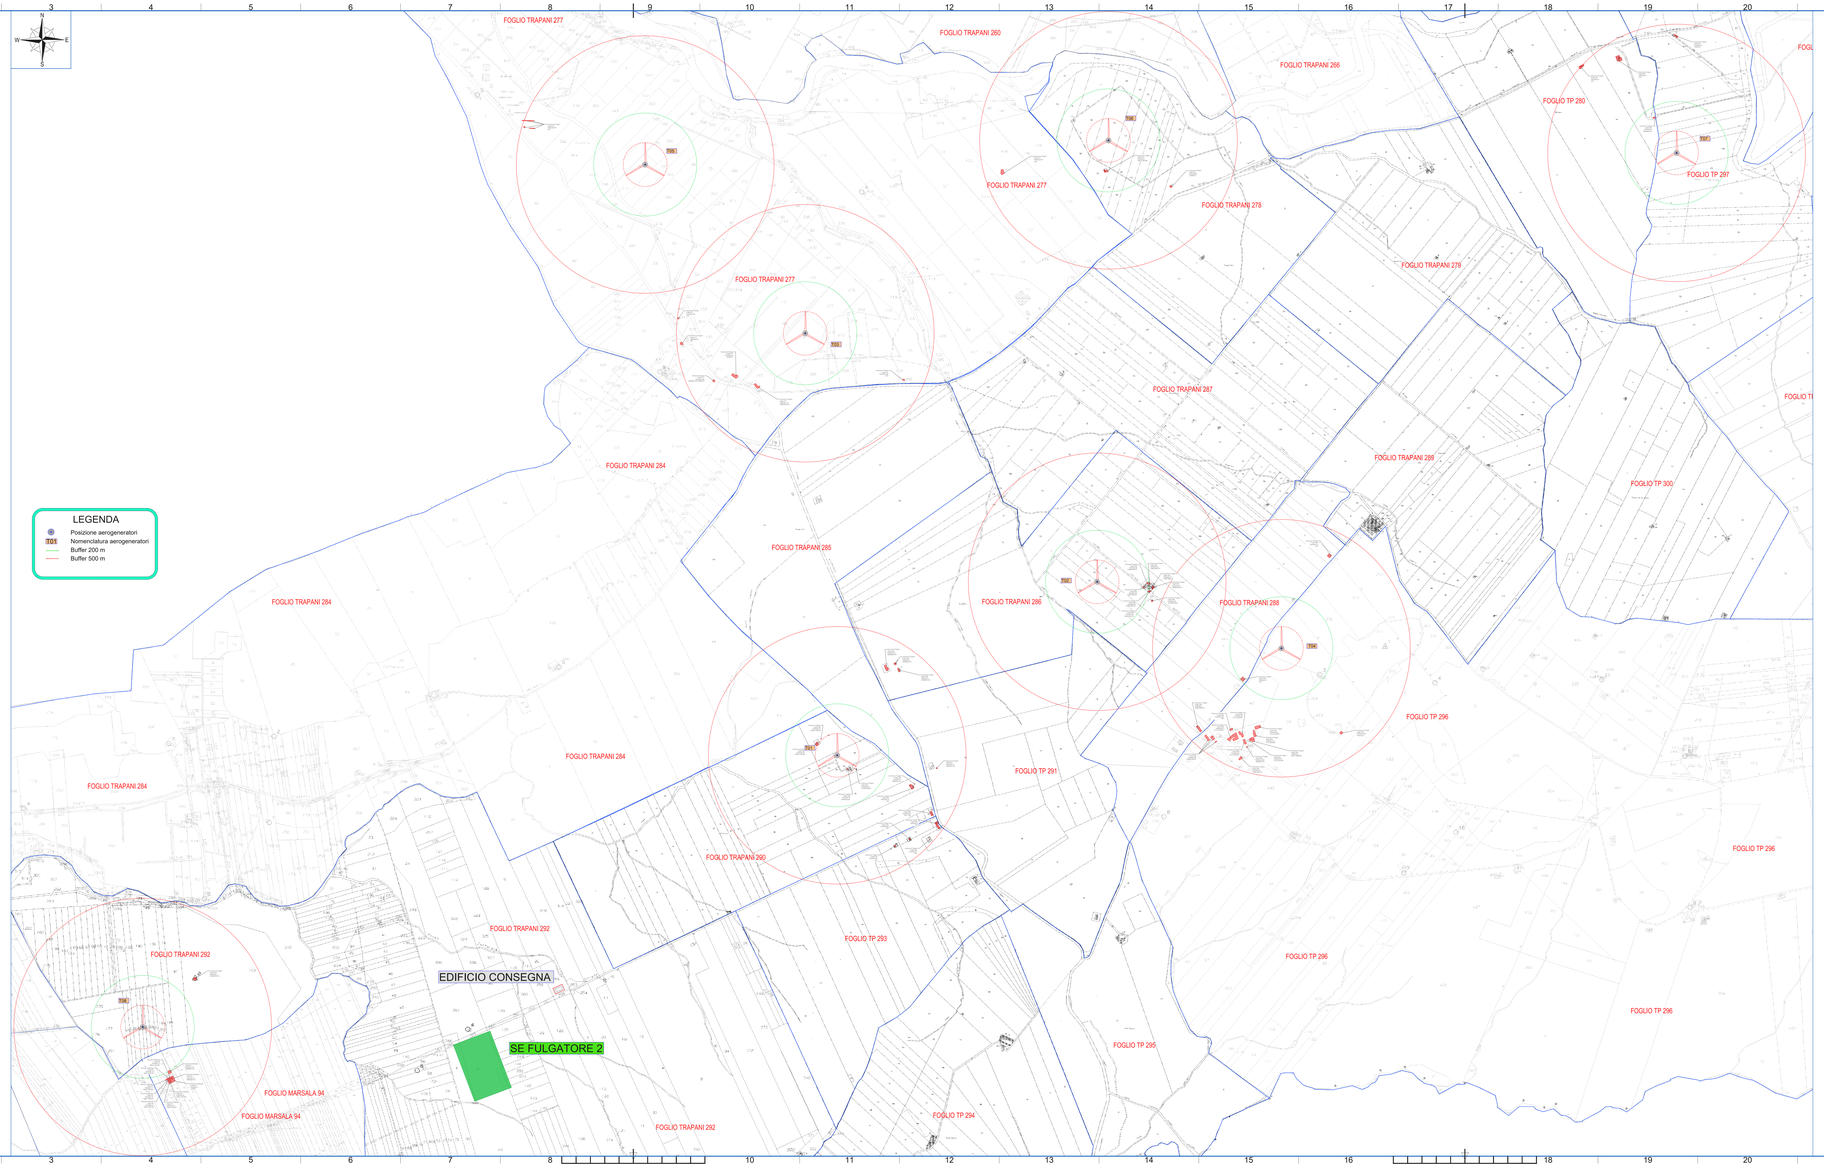

"BORGO FAZIO"

Realizzazione parco eolico denominato "Borgo Fazio"

Comune di Trapani (TP)

COMMITTENTE

Edison Rinnovabili S.p.A.

PROGETTAZIONE

Hydro Engineering s.s.
di Antonino Maggio e C.
Via Giovanni Meli, 14
91011 Alcamo (TP)
P.IVA 02011000815

ORDINE DEGLI INGEGNERI PROV. TRAPANI Ing. Maggio Antonino N. 724

TITOLO ELABORATO

Distanza dai fabbricati

SCALA	1:5.000
COMMESSA	**EDIS801**
CODIFICA DOCUMENTO	BOF-SA-D0044_R0

REV.	DESCRIZIONE	DATA	REDATTO	VERIFICATO	APPROVATO
4					
3					
2					
1					
0	PRIMA EMISSIONE	10/2023	AC	GL	MG

Questo disegno non può essere riprodotto, nè utilizzato oltrove, nè ceduto a terzi in tutto o in parte senza il consenso scritto degli autori

ISO A1x3