


- Legenda**
- Caviodotto 30 kV di progetto (interrato)
 - Interferenze idrauliche rilevate
 - Caviodotto 30 kV di progetto (interrato) (livello F.O.C. sovrapposizione caviodotti)
 - Caviodotto 30 kV di progetto (livello in superficie)
 - Reticolo idrografico
 - Aerogeneratori di progetto
 - Cabina di raccolta e misura

PROGETTO EOLICO NEI COMUNI DI ARAGONA - JOPOLO GIANCAXIO (AG) INTERFERENZE DEL CAVIODOTTO DI PROGETTO CON SOTTERRANEI A 30 KV ESISTENTI

ID INTERF.	COORD. WGS84 - Fuso 33	COORD. EN26 - Fuso 33	COORD. GALUS BOGNA	interferenza con			
Est	Nord	Est	Nord	Est	Nord		
001	374737	4139182	374796	4139175	294735	4139180	asta fluviale
002	375005	4139341	375124	4139334	289603	4139339	asta fluviale
003	375440	4139711	375499	4139904	289438	4139709	asta fluviale
004	375496	4139724	375451	4139717	289584	4139722	asta fluviale
005	375168	4138573	375227	4138766	2895166	4138571	asta fluviale
006	375443	4139587	375502	4139780	2895541	4139585	asta fluviale
007	375263	4139312	375322	4139505	289521	4139310	asta fluviale
008	375872	4139887	375931	4140080	289570	4139885	asta fluviale
009	376096	4139750	376155	4139943	289599	4139748	asta fluviale
010	376381	4139621	376440	4139814	2896379	4139629	asta fluviale
011	376561	4139547	376620	4139740	289659	4139545	asta fluviale
012	376817	4139542	376876	4139735	289615	4139540	asta fluviale
013	377279	4139542	377338	4139735	2897277	4139540	asta fluviale
014	378240	4139083	378299	4139276	289638	4139081	asta fluviale
015	378556	4138812	378615	4139025	289684	4138802	asta fluviale
016	378338	4138504	378397	4138787	289636	4138502	asta fluviale
017	378838	4138408	378897	4138601	289686	4138405	asta fluviale
018	378734	4138467	378793	4138620	289672	4138465	asta fluviale
019	378795	4138363	378854	4138556	2896793	4138361	asta fluviale
020	378802	4138221	378861	4138316	2896800	4138219	asta fluviale
021	379198	4138143	379257	4138336	2896936	4138141	asta fluviale
022	379571	4137988	379630	4138181	2896959	4137986	asta fluviale
023	379512	4137893	379571	4138086	2896930	4137891	asta fluviale
024	379782	4137582	379841	4137775	2896980	4137580	asta fluviale
025	379665	4136349	379724	4136542	2896663	4136347	asta fluviale
026	379656	4136241	379715	4136434	2896664	4136239	asta fluviale
027	379907	4136202	379966	4136395	2896955	4136200	asta fluviale

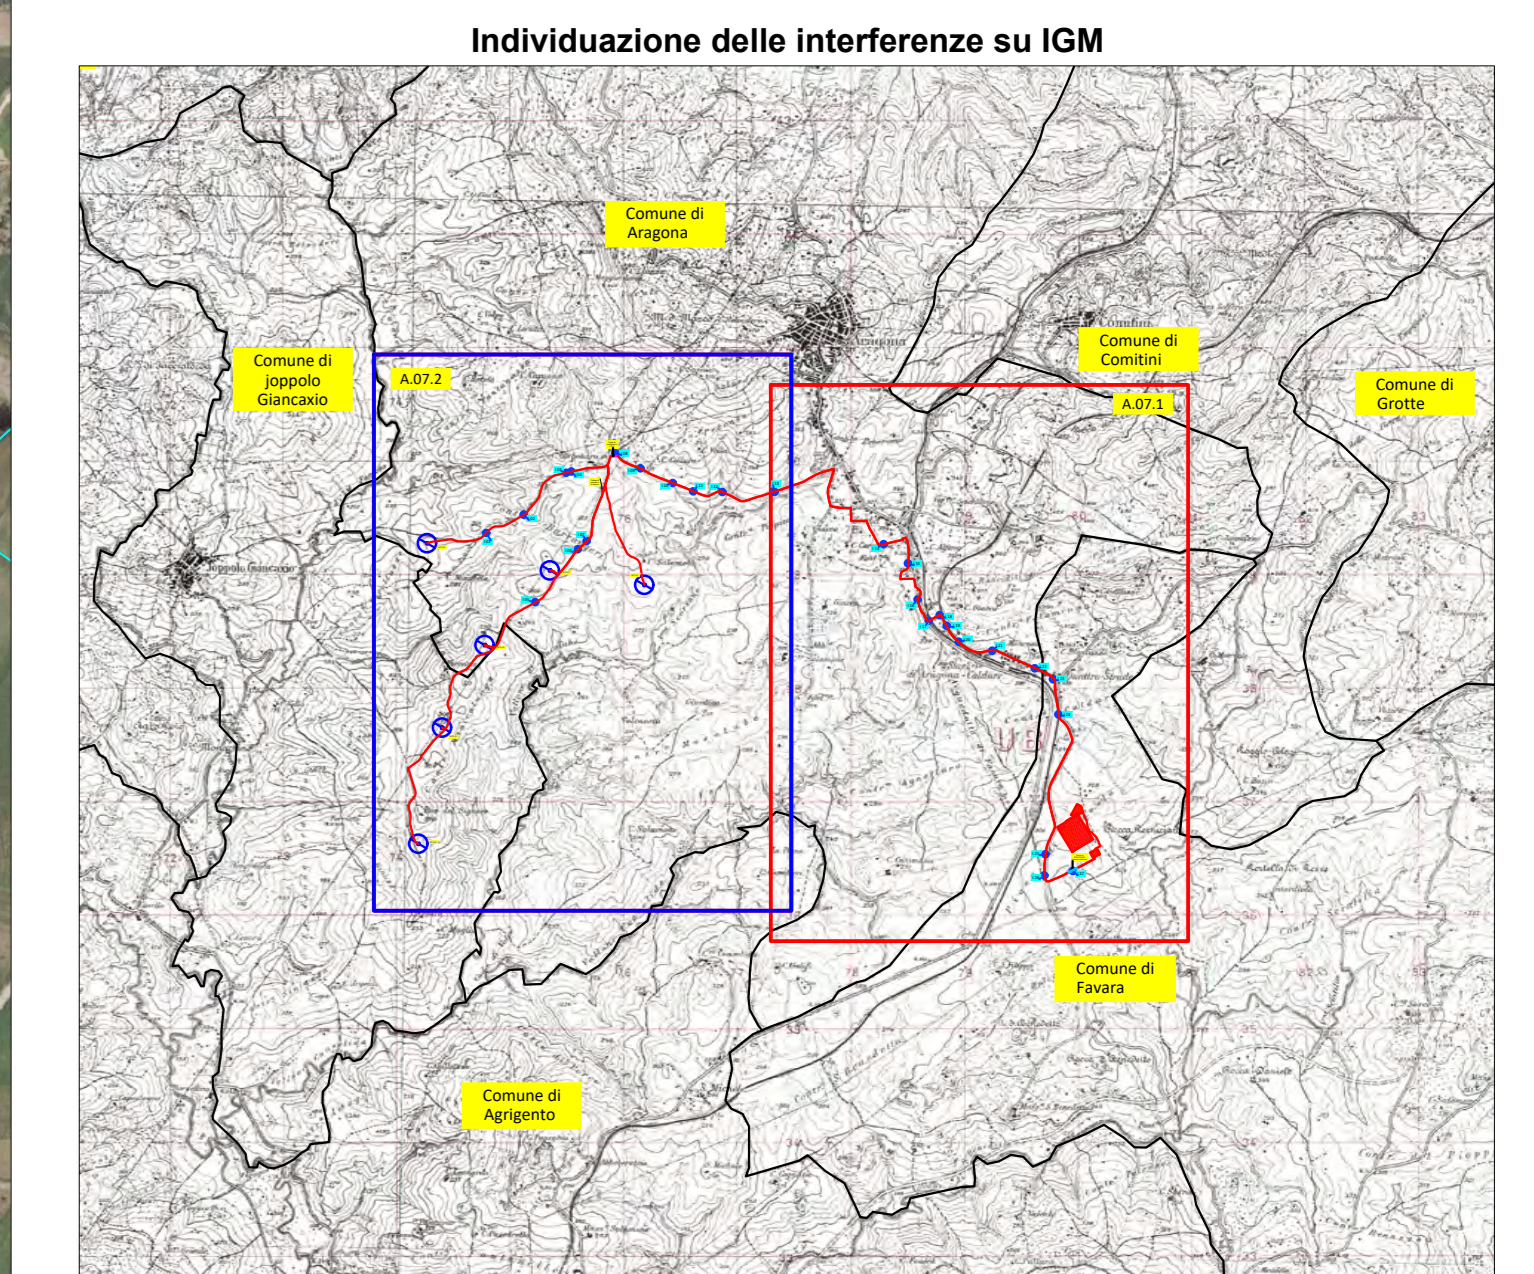

REGIONE SICILIA
PROVINCIA DI AGRIGENTO
COMUNI DI ARAGONA
E JOPOLO GIANCAXIO

CLIENTE:
 PROGETTO DEFINITIVO PER LA COSTRUZIONE E L'ESERCIZIO DI UN IMPIANTO EOLICO NEI COMUNI DI ARAGONA E JOPOLO GIANCAXIO COSTITUITO DA 6 AEROGENERATORI DI POTENZA TOTALE PARI A 43.2 MW E RELATIVE OPERE DI CONNESSIONE

SEZIONE:
 SEZIONE A - RELAZIONI GENERALI

TITOLO:
 INTERFERENZE CON RETICOLO IDROGRAFICO DA CARTA CTR, IGM E ORTOFOTO - PARTE 2 DI 2

Nome file cartina: EQ.ARG01_PD.A.07.2.pdf	Codifica progetto: RS06EP00050A0	Scala: 1:5.000	Formato di stampa: 1000 x 1700
Nome cartina: EQ.ARG01_PD.A.07	Tipologia: D		

Progettista:
E-WAY GAMMA S.r.l.
 Piazza di San Lorenzo in Lucina, 4
 00186 ROMA (RM)
 P.IVA. 17171361003

Progettato da:
E-WAY GAMMA S.r.l.
 Piazza di San Lorenzo in Lucina, 4
 00186 ROMA (RM)
 P.IVA. 17171361003

Progettato da:
E-WAY GAMMA S.r.l.
 Piazza di San Lorenzo in Lucina, 4
 00186 ROMA (RM)
 P.IVA. 17171361003

COND.:	REV. n.:	DATA REV.:	REDAZIONE:	VERIFICA:	VALIDAZIONE:
EQ.ARG01_PD.A.07.2	01	05/2023	F. Manzi	A. Butta	A. Butta

Scale 1:5.000