



Legenda


- Cono ottico - punto di scatto fotografico
- Strada asfaltata

Opere di progetto

- Cavidotto 30 kV di progetto (interrotto)
- Cavidotto 30 kV di progetto (interrotto) - Posa n°14 - inalterabile in sede
- Cavidotto 30 kV di progetto (nuovo)
- Pilino
- Piazzola di Montaggio
- Piazzola di Stoccaggio
- Adeguamento stradale
- Strada bianca di progetto
- Strada bianca da adeguare
- Aerogeneratore di progetto
- Strada bianca di progetto provvisoria
- Strada asfaltata da adeguare
- Area di cantiere
- Cabina di raccolta e misura
- RTN "FAVARA 220/150 kV"

ELENCO AEROGENERATORI: COMUNI DI ARAGONIA (AG) - JOPPOLO GIANCAXIO (AG)

WTG	COORD. WGS84 - Fuso 31		COORD. ED50 - Fuso 33		COORD. GALISS BOGGA		Caratteristiche tecniche	
	Est	Nord	Est	Nord	Est	Nord	H. mezzo (m)	Diam. Rotore (m)
WTG01	376128	4136773	376187	4136716	2396135	4136771	119	162
WTG02	376708	4136812	376767	4136755	2396200	4136800	119	162
WTG03	374214	4136991	374273	4136934	2394212	4136989	119	162
WTG04	375723	4136715	375782	4136658	2394271	4136715	119	162
WTG05	374386	4136867	374445	4136810	2394344	4136865	119	162
WTG06	374138	4136442	374197	4136385	2394135	4136440	119	162

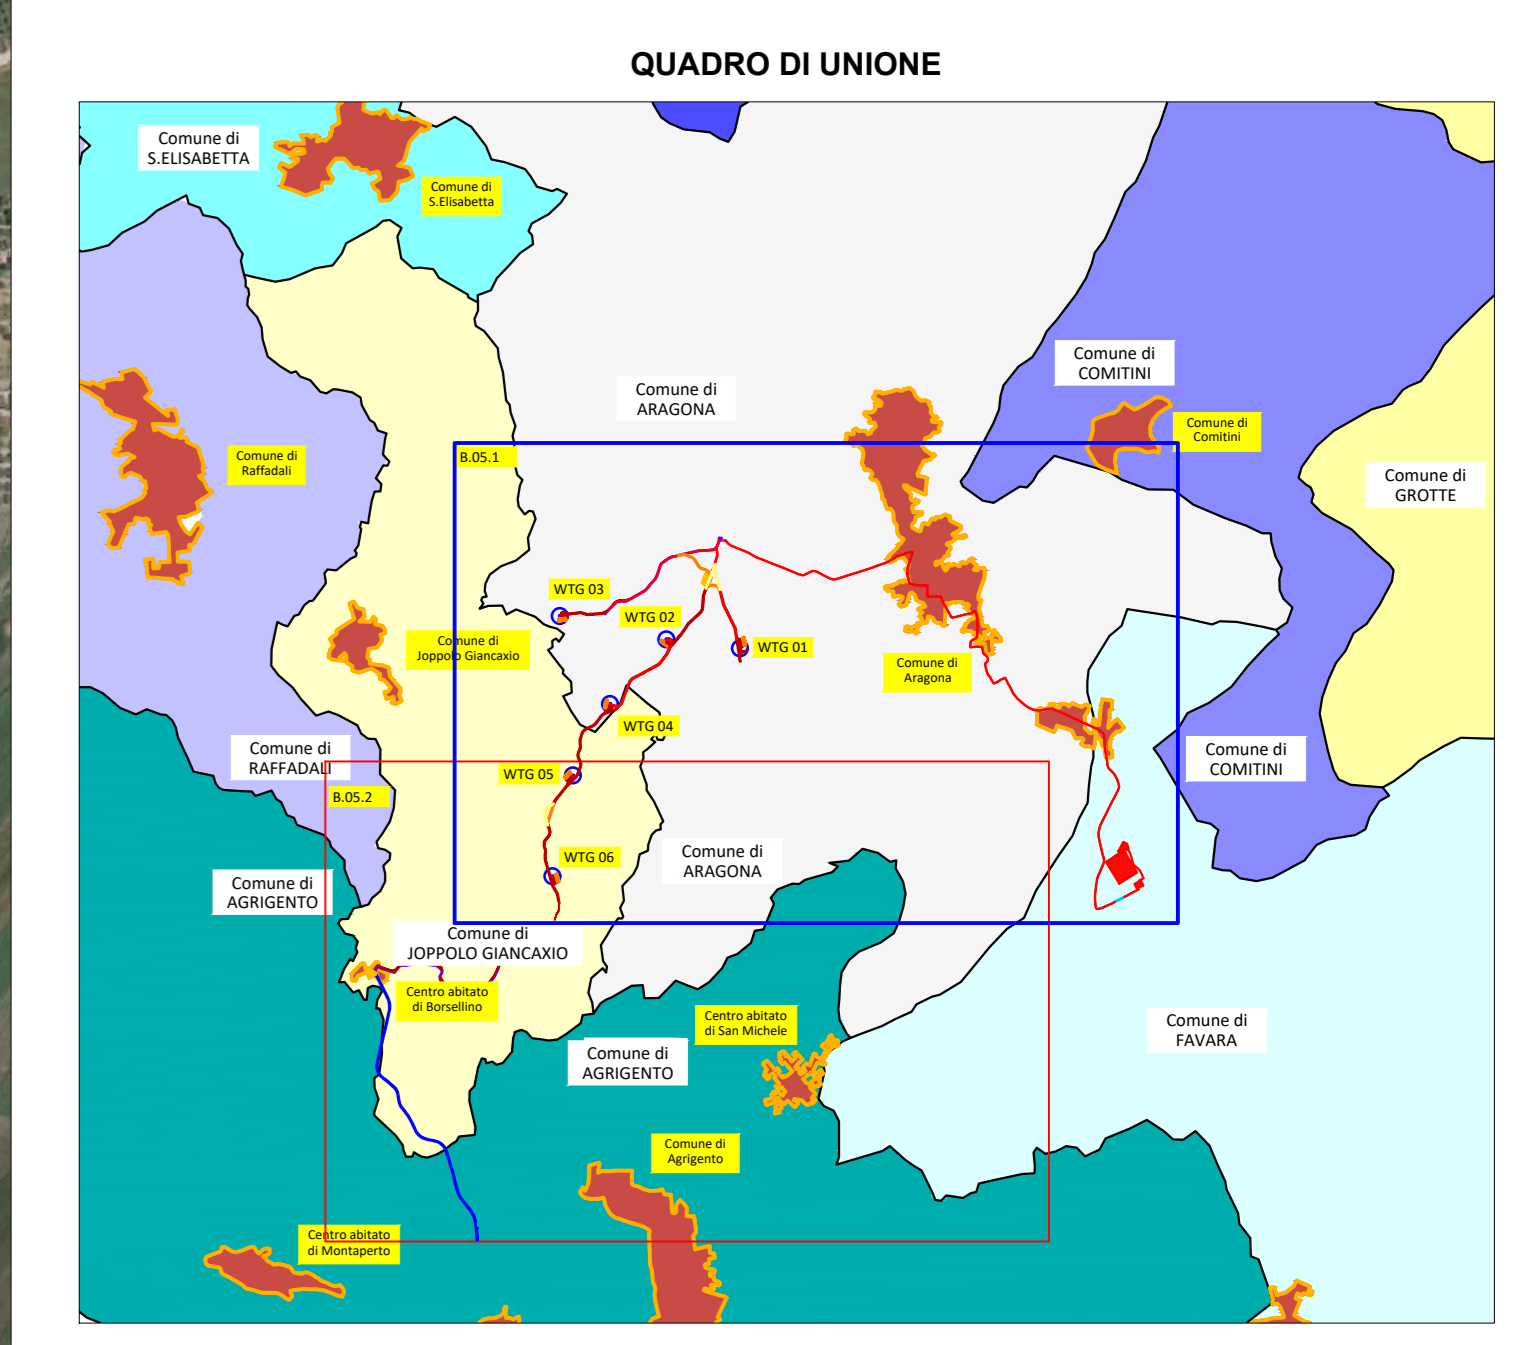

REGIONE SICILIA
 PROVINCIA DI AGRIGENTO
COMUNI DI ARAGONIA E JOPPOLO GIANCAXIO

PROGETTO DEFINITIVO PER LA COSTRUZIONE E L'ESERCIZIO DI UN IMPIANTO EOLICO NEI COMUNI DI ARAGONIA E JOPPOLO GIANCAXIO COSTITUITO DA 6 AEROGENERATORI DI POTENZA TOTALE PARI A 43.2 MW E RELATIVE OPERE DI CONNESSIONE

Sezione: **SEZIONE B - INQUADRAMENTO GENERALE OPERE DI PROGETTO**

Elaborato: **PLANIMETRIA DELLO STATO ATTUALE CON DOCUMENTAZIONE FOTOGRAFICA ATTEGANTE LE CONDIZIONI DEL SITO PRIMA DELL'INTERVENTO - PARTE 1 DI 2**

Nome file cartina: EQ_ARG01_PD.B.05.1.pdf	Codice progetto: RS06EPD001A0D	Scala: 1:5.000	Formato di stampa: 1000 x 1700
Nome elaborato: EQ_ARG01_PD.B.05	Tipologia: D	Progettista: E-WAY GAMMA S.r.l. Piazza di San Lorenzo in Lucina, 4 00186 ROMA (RM) P.IVA. 17171361003	
E-WAY GAMMA S.r.l. Piazza di San Lorenzo in Lucina, 4 00186 ROMA (RM) P.IVA. 17171361003		E-WAY GAMMA S.r.l. Piazza di San Lorenzo in Lucina, 4 00186 ROMA (RM) P.IVA. 17171361003	
E-WAY GAMMA S.r.l. Piazza di San Lorenzo in Lucina, 4 00186 ROMA (RM) P.IVA. 17171361003		E-WAY GAMMA S.r.l. Piazza di San Lorenzo in Lucina, 4 00186 ROMA (RM) P.IVA. 17171361003	

CONDIZIONE	REV. n.	DATA REV.	REDAZIONE	VERIFICA	VALIDAZIONE
EQ_ARG01_PD.B.05.1	01	02/2023	F. Manzi	A. Butta	A. Butta

Scale: 1:5.000
 0m 50m 100m 200m 300m