


**Comune di Joppolo Giancaxio**

**Comune di Aragona**

- LEGENDA**
- Centri abitati
  - Limiti comunali
  - Opere di progetto**
  - Aerogeneratore di progetto
  - Aerogeneratore segnalato

ELENCO AEROGENERATORI COMUNE DI ARAGONA (AG) - JOPPOLO GIANCAXIO (AG)							
WTG	COORD. WGS84 - Fuso 33		Coord. ED50 - Fuso 33		COORD. GAUSS BOAGA		Caratteristiche tecniche Aerogeneratore di progetto
	Est	Nord	Est	Nord	Est	Nord	
WTG01	376128	4138723	376187	4138916	2396126	4138721	119 162
WTG02	375298	4138852	375357	4139045	2395296	4138850	119 162
WTG03	374214	4139091	374273	4139284	2394212	4139089	119 162
WTG04	374723	4139393	374782	4139586	2394721	4139391	119 162
WTG05	374346	4137467	374405	4137660	2394344	4137465	119 162
WTG06	374138	4136442	374197	4136635	2394136	4136440	119 162

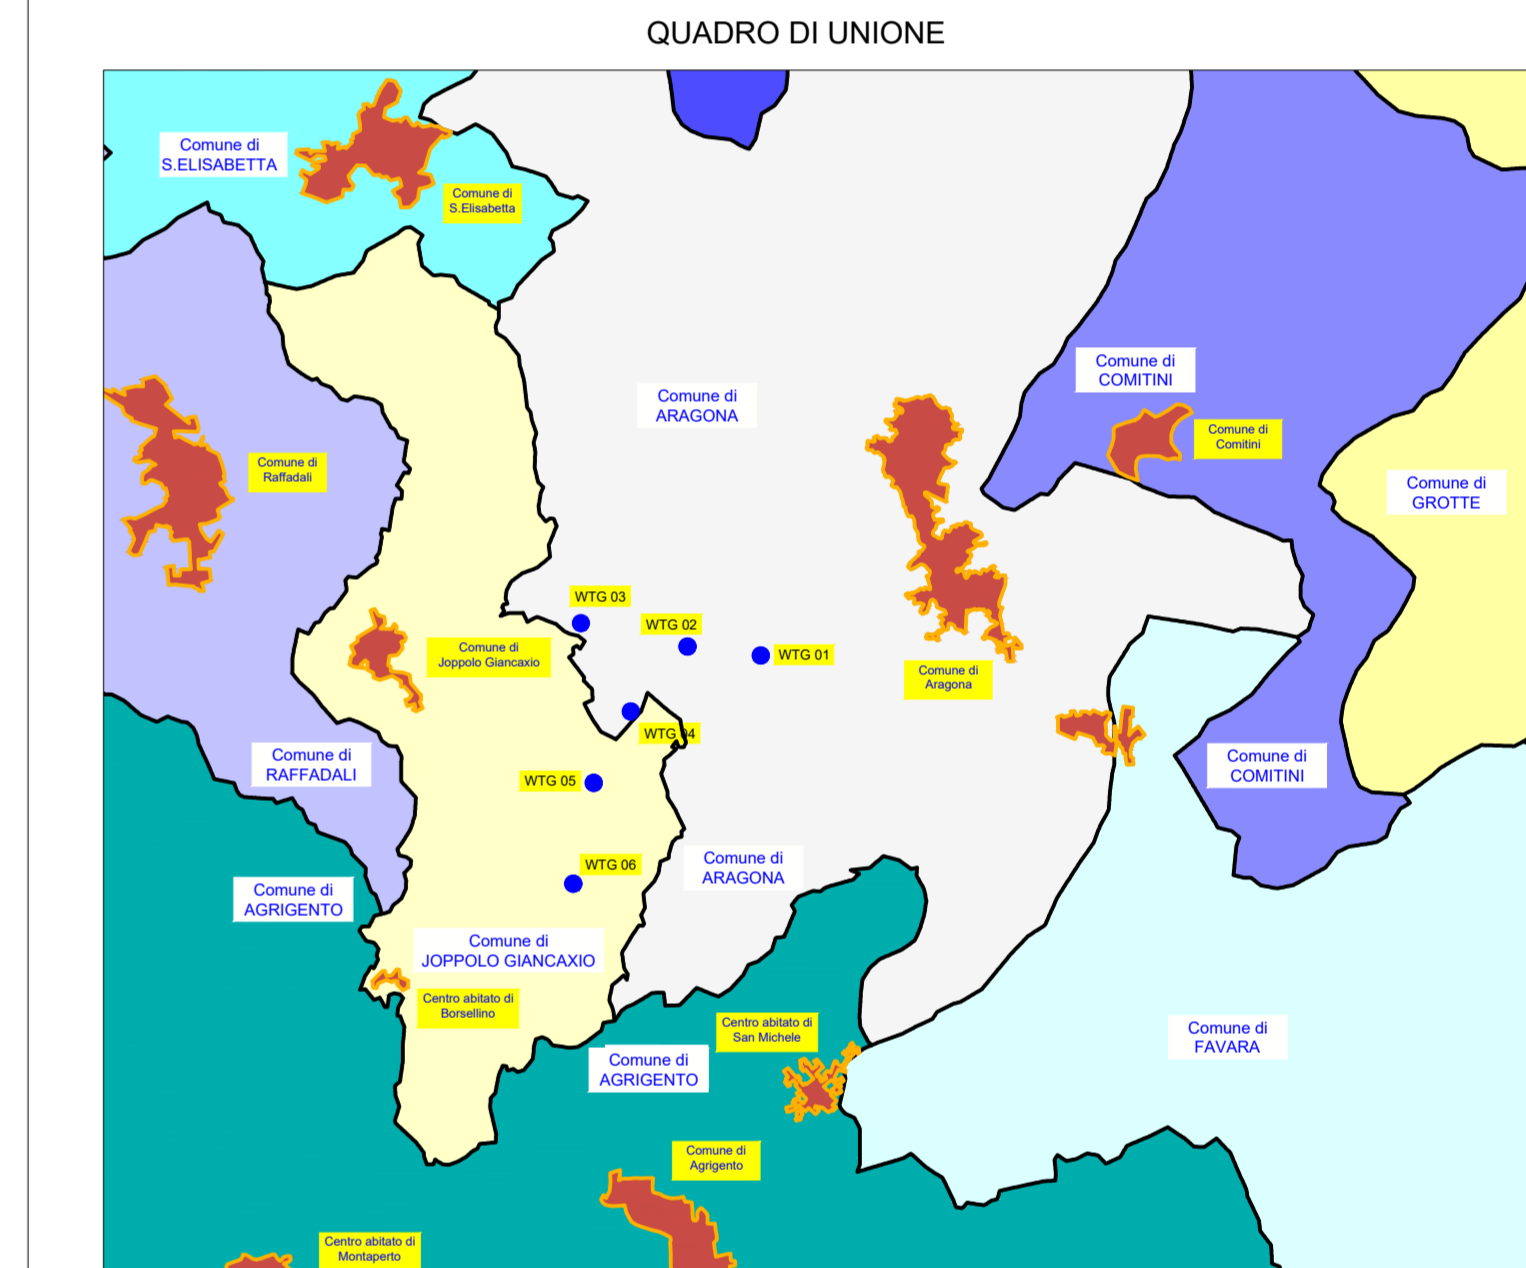

**REGIONE SICILIA**  
 PROVINCIA DI AGRIGENTO  
**COMUNE DI ARAGONA**  
**E JOPPOLO GIANCAXIO**

Oggetto:  
**PROGETTO DEFINITIVO PER LA COSTRUZIONE E L'ESERCIZIO DI UN IMPIANTO EOLICO NEI COMUNI DI ARAGONA E JOPPOLO GIANCAXIO COSTITUITO DA 6 AEROGENERATORI DI POTENZA TOTALE PARI A 43.2 MW E RELATIVE OPERE DI CONNESSIONE**

Sezione:  
**SEZIONE B - INQUADRAMENTO GENERALE OPERE DI PROGETTO**

Elaborato:  
**COROGRAFIA CON LAYOUT DI PROGETTO E INDICAZIONE DEGLI AEROGENERATORI SEGNALATI E COORDINATE DEGLI AEROGENERATORI**

Nome file stampa: EO.ARG01.PD.B.06.pdf	Codice regionale: RS06PD0013A0	Scala: 1:5.000	Formato di stampa: A0
Nome elaborato: EO.ARG01.PD.B.06	Tipologia: D		
Proponente: <b>E-WAY GAMMA S.r.l.</b> Piazza di San Lorenzo in Lucina, 4 00186 ROMA (RM) P.IVA. 17173361003		Progettista: <b>E-WAY GAMMA S.r.l.</b> Piazza di San Lorenzo in Lucina, 4 00186 ROMA (RM) P.IVA. 17173361003	
<b>E-WAY GAMMA S.r.l.</b> Piazza di San Lorenzo in Lucina, 4 00186 ROMA (RM) P.IVA. 17173361003			

CODICE	REV. n.	DATA REV.	REDAZIONE	VERIFICA	VALIDAZIONE
EO.ARG01.PD.B.06	00	10/2023	A. Zambrano	A. Bottone	A. Bottone