


- LEGENDA**
- Limiti comunali
 - Opere di progetto**
 - Aerogeneratore di progetto
 - Cavidotto 30 kV di progetto interrato
 - Aree boscate**
 - Carta forestale ai sensi della L.R. n. 16 del 1996
 - Carta forestale ai sensi del D.Lgs. n. 227 del 2001

ELENCO AEROGENERATORI COMUNE DI ARAGONA (AG) - JOPPOLO GIANCAXIO (AG)									
WTG	COORD. WGS84 - Fuso 33		COORD. ED50 - Fuso 33		COORD. GAUSS BOAGA		Caratteristiche tecniche Aerogeneratore di progetto		
	Est	Nord	Est	Nord	Est	Nord	H.mozzo (m)	Diam. Rotore (m)	
WTG01	376128	4138723	376187	4138916	4138916	2396126	4138721	119	162
WTG02	375208	4138852	375257	4139045	2395296	4138850	119	162	
WTG03	374214	4139091	374273	4139284	2394212	4139089	119	162	
WTG04	374223	4138193	374782	4138386	2394721	4138191	119	162	
WTG05	374346	4137467	374405	4137660	2394344	4137465	119	162	
WTG06	374138	4136942	374197	4136635	2394135	4136940	119	162	

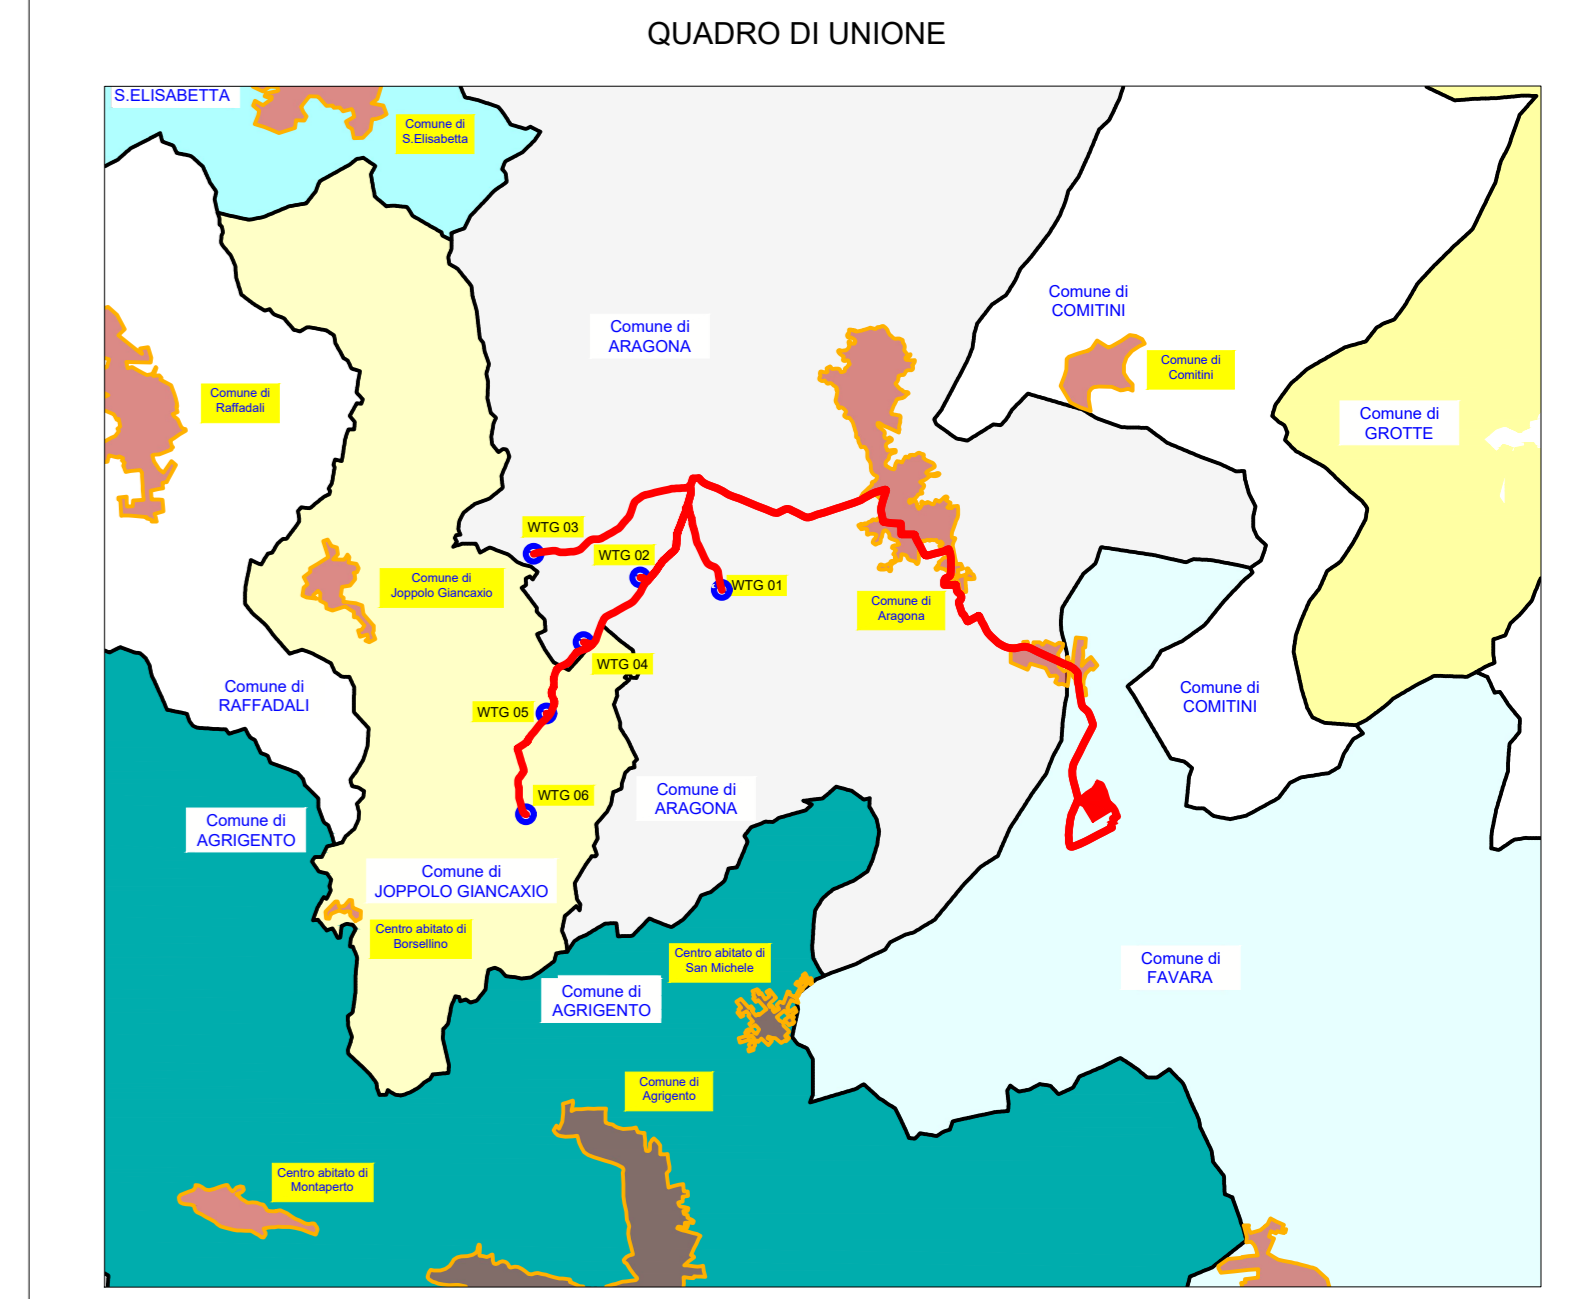

REGIONE SICILIA
 PROVINCIA DI AGRIGENTO
COMUNI DI ARAGONA
E JOPPOLO GIANCAXIO

Oggetto:
 PROGETTO DEFINITIVO PER LA COSTRUZIONE E L'ESERCIZIO DI UN IMPIANTO EOLICO NEI COMUNI DI ARAGONA E JOPPOLO GIANCAXIO COSTITUITO DA 6 AEROGENERATORI DI POTENZA TOTALE PARI A 43.2 MW E RELATIVE OPERE DI CONNESSIONE

Sezione:
 SEZIONE C - STUDIO D'INSERIMENTO URBANISTICO E VINCOLISTICO

Elaborato:
 INQUADRAMENTO RISPETTO ALLE AREE BOScate SU IGM

Nome file stampa: EQ.ARG01.PD.C.01.pdf
 Nome elaborato: EQ.ARG01.PD.C.01
 Codifica regionale: RS06EPD0014A0
 Scala: 1:10.000
 Formato di stampa: 914 x 1200

Proponente:
E-WAY GAMMA S.r.l.
 Piazza di San Lorenzo in Lucina, 4
 00186 ROMA (RM)
 P.IVA. 17171361003

Progettista:
E-WAY GAMMA S.r.l.
 Piazza di San Lorenzo in Lucina, 4
 00186 ROMA (RM)
 P.IVA. 17171361003

EWAY GAMMA S.r.l.
 EWAY GAMMA S.r.l.
 Piazza di San Lorenzo in Lucina, 4
 00186 - Roma
 C.F.P. n. 17171361003

CODICE	REV. n.	DATA REV.	REDAZIONE	VERIFICA	VALIDAZIONE
EQ.ARG01.PD.C.01	00	10/2023	F. Mastroragagnoli	A. Bottone	A. Bottone