

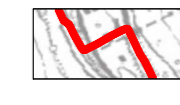


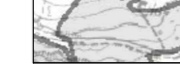










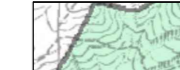

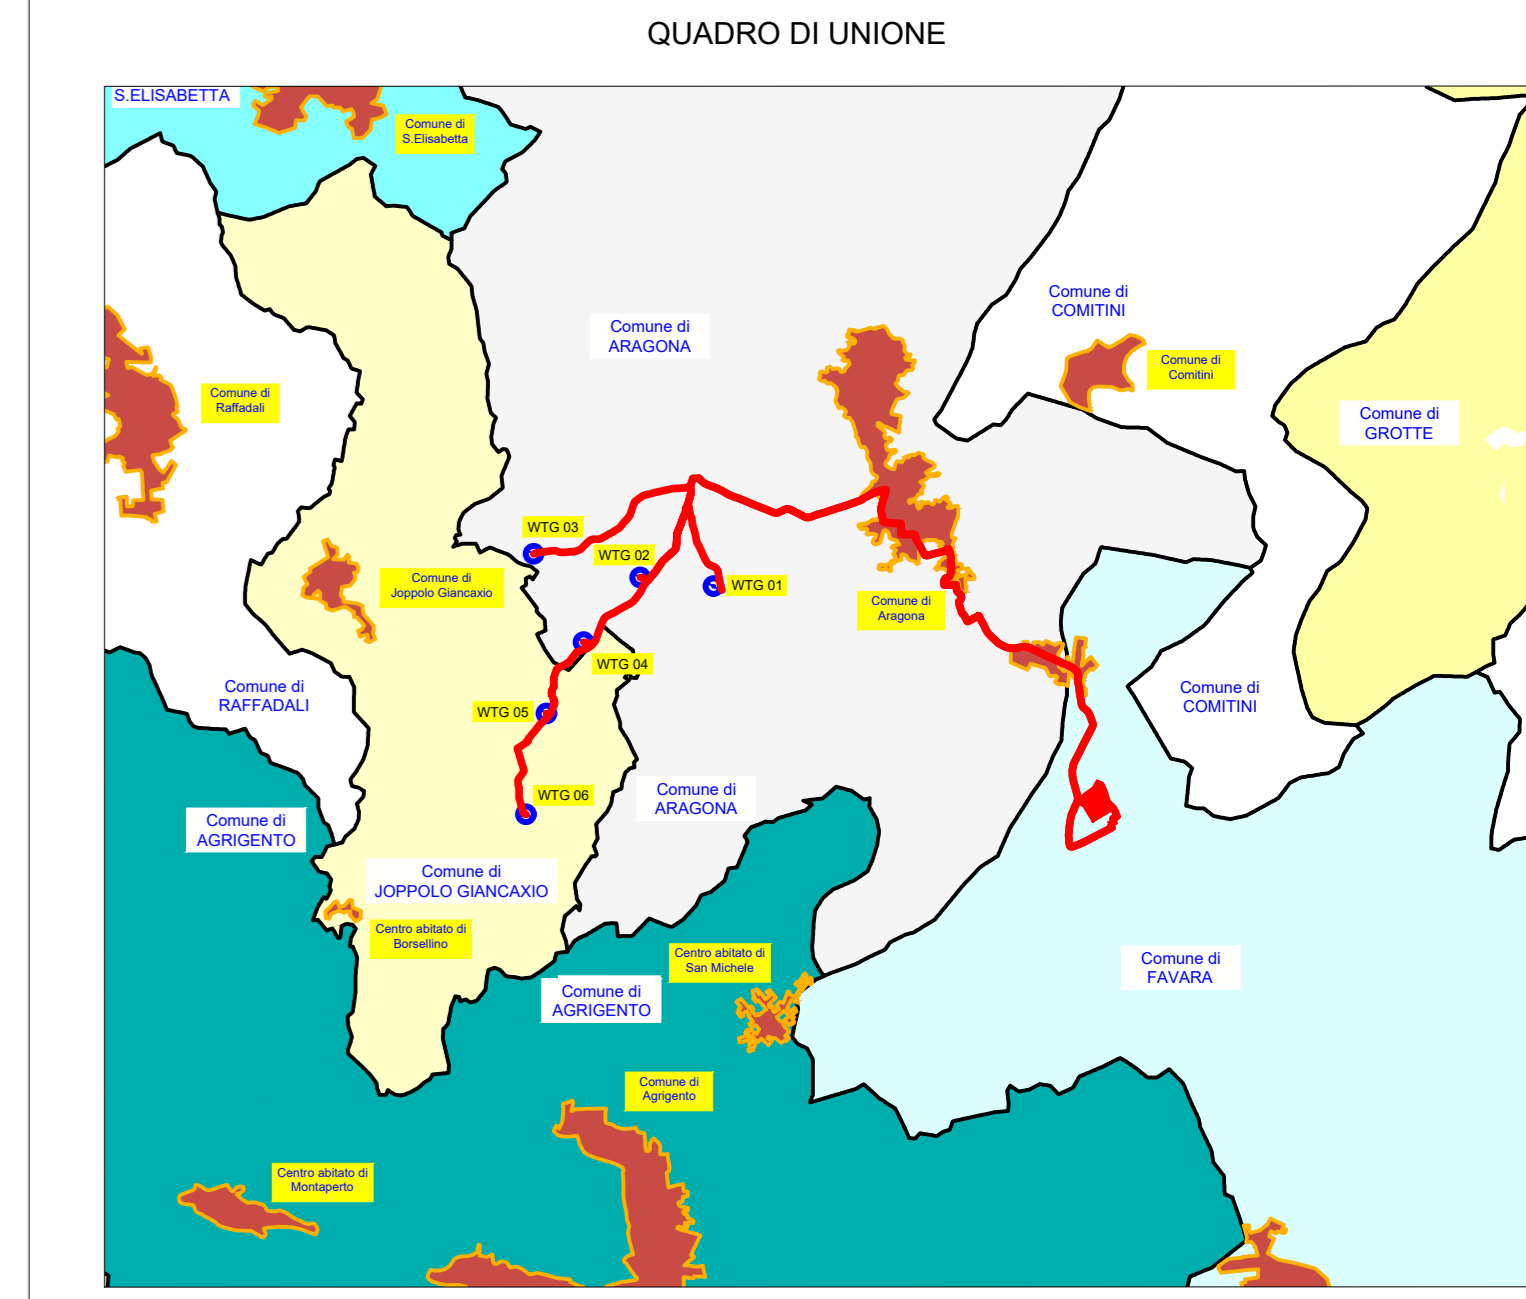


LEGENDA

-  Limiti comunali
- Opere di progetto**
-  Aerogeneratore di progetto
-  Cavidotto 30 kV di progetto interrato
- Aree percorse dal fuoco**
-  Area percorsa dal fuoco 2022
-  Area percorsa dal fuoco 2021
-  Area percorsa dal fuoco 2020
-  Area percorsa dal fuoco 2019
-  Area percorsa dal fuoco 2018
-  Area percorsa dal fuoco 2017
-  Area percorsa dal fuoco 2016
-  Area percorsa dal fuoco 2015
-  Area percorsa dal fuoco 2014
-  Area percorsa dal fuoco 2013
-  Area percorsa dal fuoco 2012
-  Area percorsa dal fuoco 2011
-  Area percorsa dal fuoco 2010
-  Area percorsa dal fuoco 2009
-  Area percorsa dal fuoco 2007



REGIONE SICILIA
 PROVINCIA DI AGRIGENTO
COMUNI DI ARAGONA
E JOPPOLO GIANCAXIO

OGGETTO:
 PROGETTO DEFINITIVO PER LA COSTRUZIONE E L'ESERCIZIO DI UN IMPIANTO EOLICO NEI
 COMUNI DI ARAGONA E JOPPOLO GIANCAXIO COSTITUITO DA 6 AEROGENERATORI DI
 POTENZA TOTALE PARI A 43.2 MW E RELATIVE OPERE DI CONNESSIONE

SEZIONE C - STUDIO D'INSERIMENTO URBANISTICO E VINCOLISTICO

INQUADRAMENTO RISPETTO ALLE AREE PERCORSE DAL FUOCO SU IGM

Nome file stampa: EO.ARG01.PD.C.04.pdf	Codifica regionale: RS06EPD0017A0	Scala: 1:10.000	Formato di stampa: 914 x 1200
Nome elaborato: EO.ARG01.PD.C.04	Tipologia: D		
Proponente: E-WAY GAMMA S.r.l. Piazza di San Lorenzo in Lucina, 4 00186 ROMA (RM) P.IVA. 17171361003		Progettista: E-WAY GAMMA S.r.l. Piazza di San Lorenzo in Lucina, 4 00186 ROMA (RM) P.IVA. 17171361003	
			
E-WAY GAMMA S.R.L. Piazza di San Lorenzo in Lucina, 4 00186 - Roma C.F. n. 17171361003			

CODICE	REV. n.	DATA REV.	REDAZIONE	VERIFICA	VALIDAZIONE
EO.ARG01.PD.C.04	00	10/2023	F. Mastrogiovanni	A. Botrone	A. Botrone