


**LEGENDA**

- Adeguamento stradale e o aree di manovra per inversione di marcia (adeguamento dei raggi di curvatura (temporaneo) e da ripristinare ad opera conclusa)
- Area di cantiere e o di stoccaggio temporaneo (questo simbolo va usato in caso di cantiere e non di stoccaggio. Evitare l'uso nei tratti di cantiere e di ripristinare ad opera conclusa)
- Strada asfaltata esistente (parte della viabilità da utilizzare per il trasporto)
- Strada bianca esistente da adeguare
- Cavodotto 30 kV di progetto (interrotto)
- Tracciato di progetto

**ELENCO AEROGENERATORI COMUNI DI ARAGONA (AG) - JOPPOLO GIANCAXIO (AG)**

WTG	COORD. WGS84 - Fuso 33		Coord. ED50 - Fuso 33		COORD. GAUSS BOAGA		Caratteristiche tecniche aerogeneratore di progetto	
	Est	Nord	Est	Nord	Est	Nord	H.mostr (m)	Diam. Rotore (m)
WTG01	376128	4138723	376187	4138916	2396126	4138721	119	162
WTG02	375298	4138852	375357	4139045	2395296	4138850	119	162
WTG03	374214	4139091	374273	4139284	2394212	4139089	119	162
WTG04	374723	4138195	374782	4138388	2394721	4138191	119	162
WTG05	374346	4137467	374405	4137660	2394344	4137465	119	162
WTG06	374138	4136442	374197	4136635	2394136	4136440	119	162

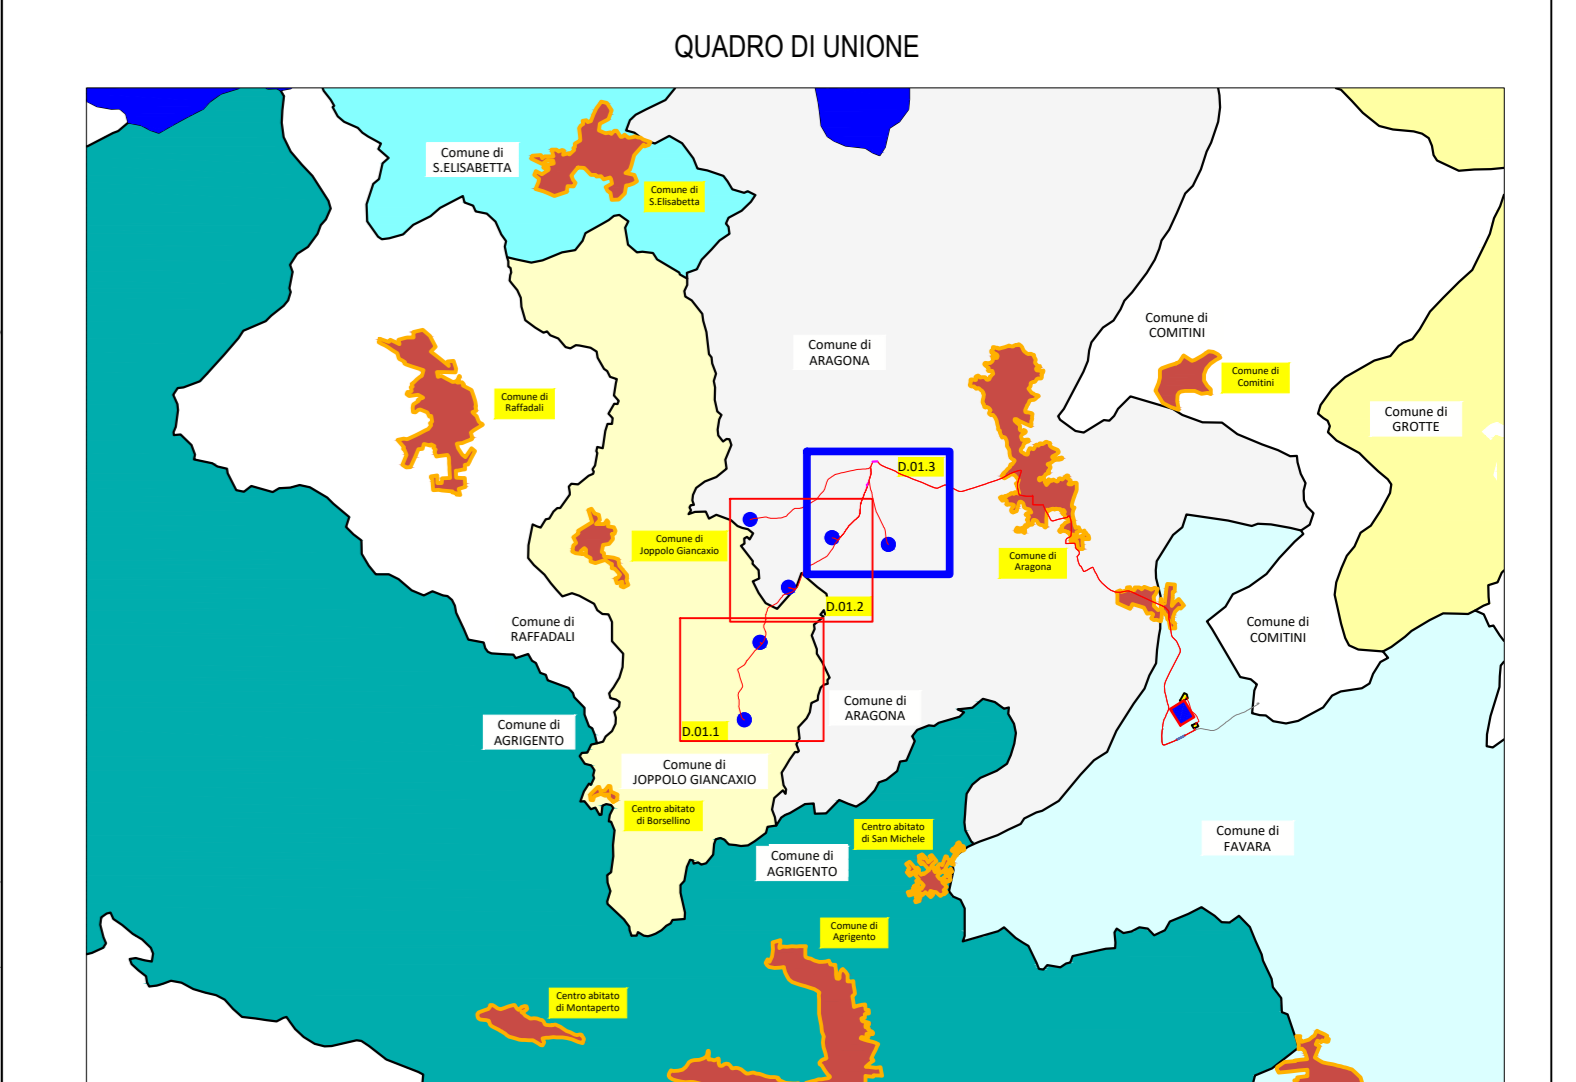

**REGIONE SICILIA**  
 PROVINCIA DI AGRIGENTO  
**COMUNI DI ARAGONA E JOPPOLO GIANCAXIO**

Objetto:  
**PROGETTO DEFINITIVO PER LA COSTRUZIONE E L'ESERCIZIO DI UN IMPIANTO EOLICO NEI COMUNI DI ARAGONA E JOPPOLO GIANCAXIO COSTITUITO DA 6 AEROGENERATORI DI POTENZA TOTALE PARI A 43.2 MW E RELATIVE OPERE DI CONNESSIONE**

Sezione:  
**SEZIONE D - VIABILITA' INTERNA AL SITO**

Elaborato:  
**PLANIMETRIA DELLA VIABILITA' INTERNA - PARTE 3 di 3**

Nome file stampa: EO.ARG01.PD.D.01.3.pdf	Codice regionale: RS06EPD0027AO	Scala: 1:2000	Formato di stampa: A0
Nome elaborato: EO.ARG01.PD.D.01	Tipologia: D		

Proprietario:  
**E-WAY GAMMA S.r.l.**  
 Piazza di San Lorenzo in Lucina, 4  
 00186 ROMA (RM)  
 P.IVA. 17171361003

Progettista:  
**E-WAY GAMMA S.r.l.**  
 Piazza di San Lorenzo in Lucina, 4  
 00186 ROMA (RM)  
 P.IVA. 17171361003

**E-WAY GAMMA S.R.L.**  
 Piazza di San Lorenzo in Lucina, 4  
 00186 - ROMA  
 C.F./P. IVA 17171361003

CODICE	REV. n.	DATA REV.	REDAZIONE	VERIFICA	VALIDAZIONE
EO.ARG01.PD.D.01.3	00	10/2023	R. Fucina/S. Carraro	A. Bottone	A. Bottone

