


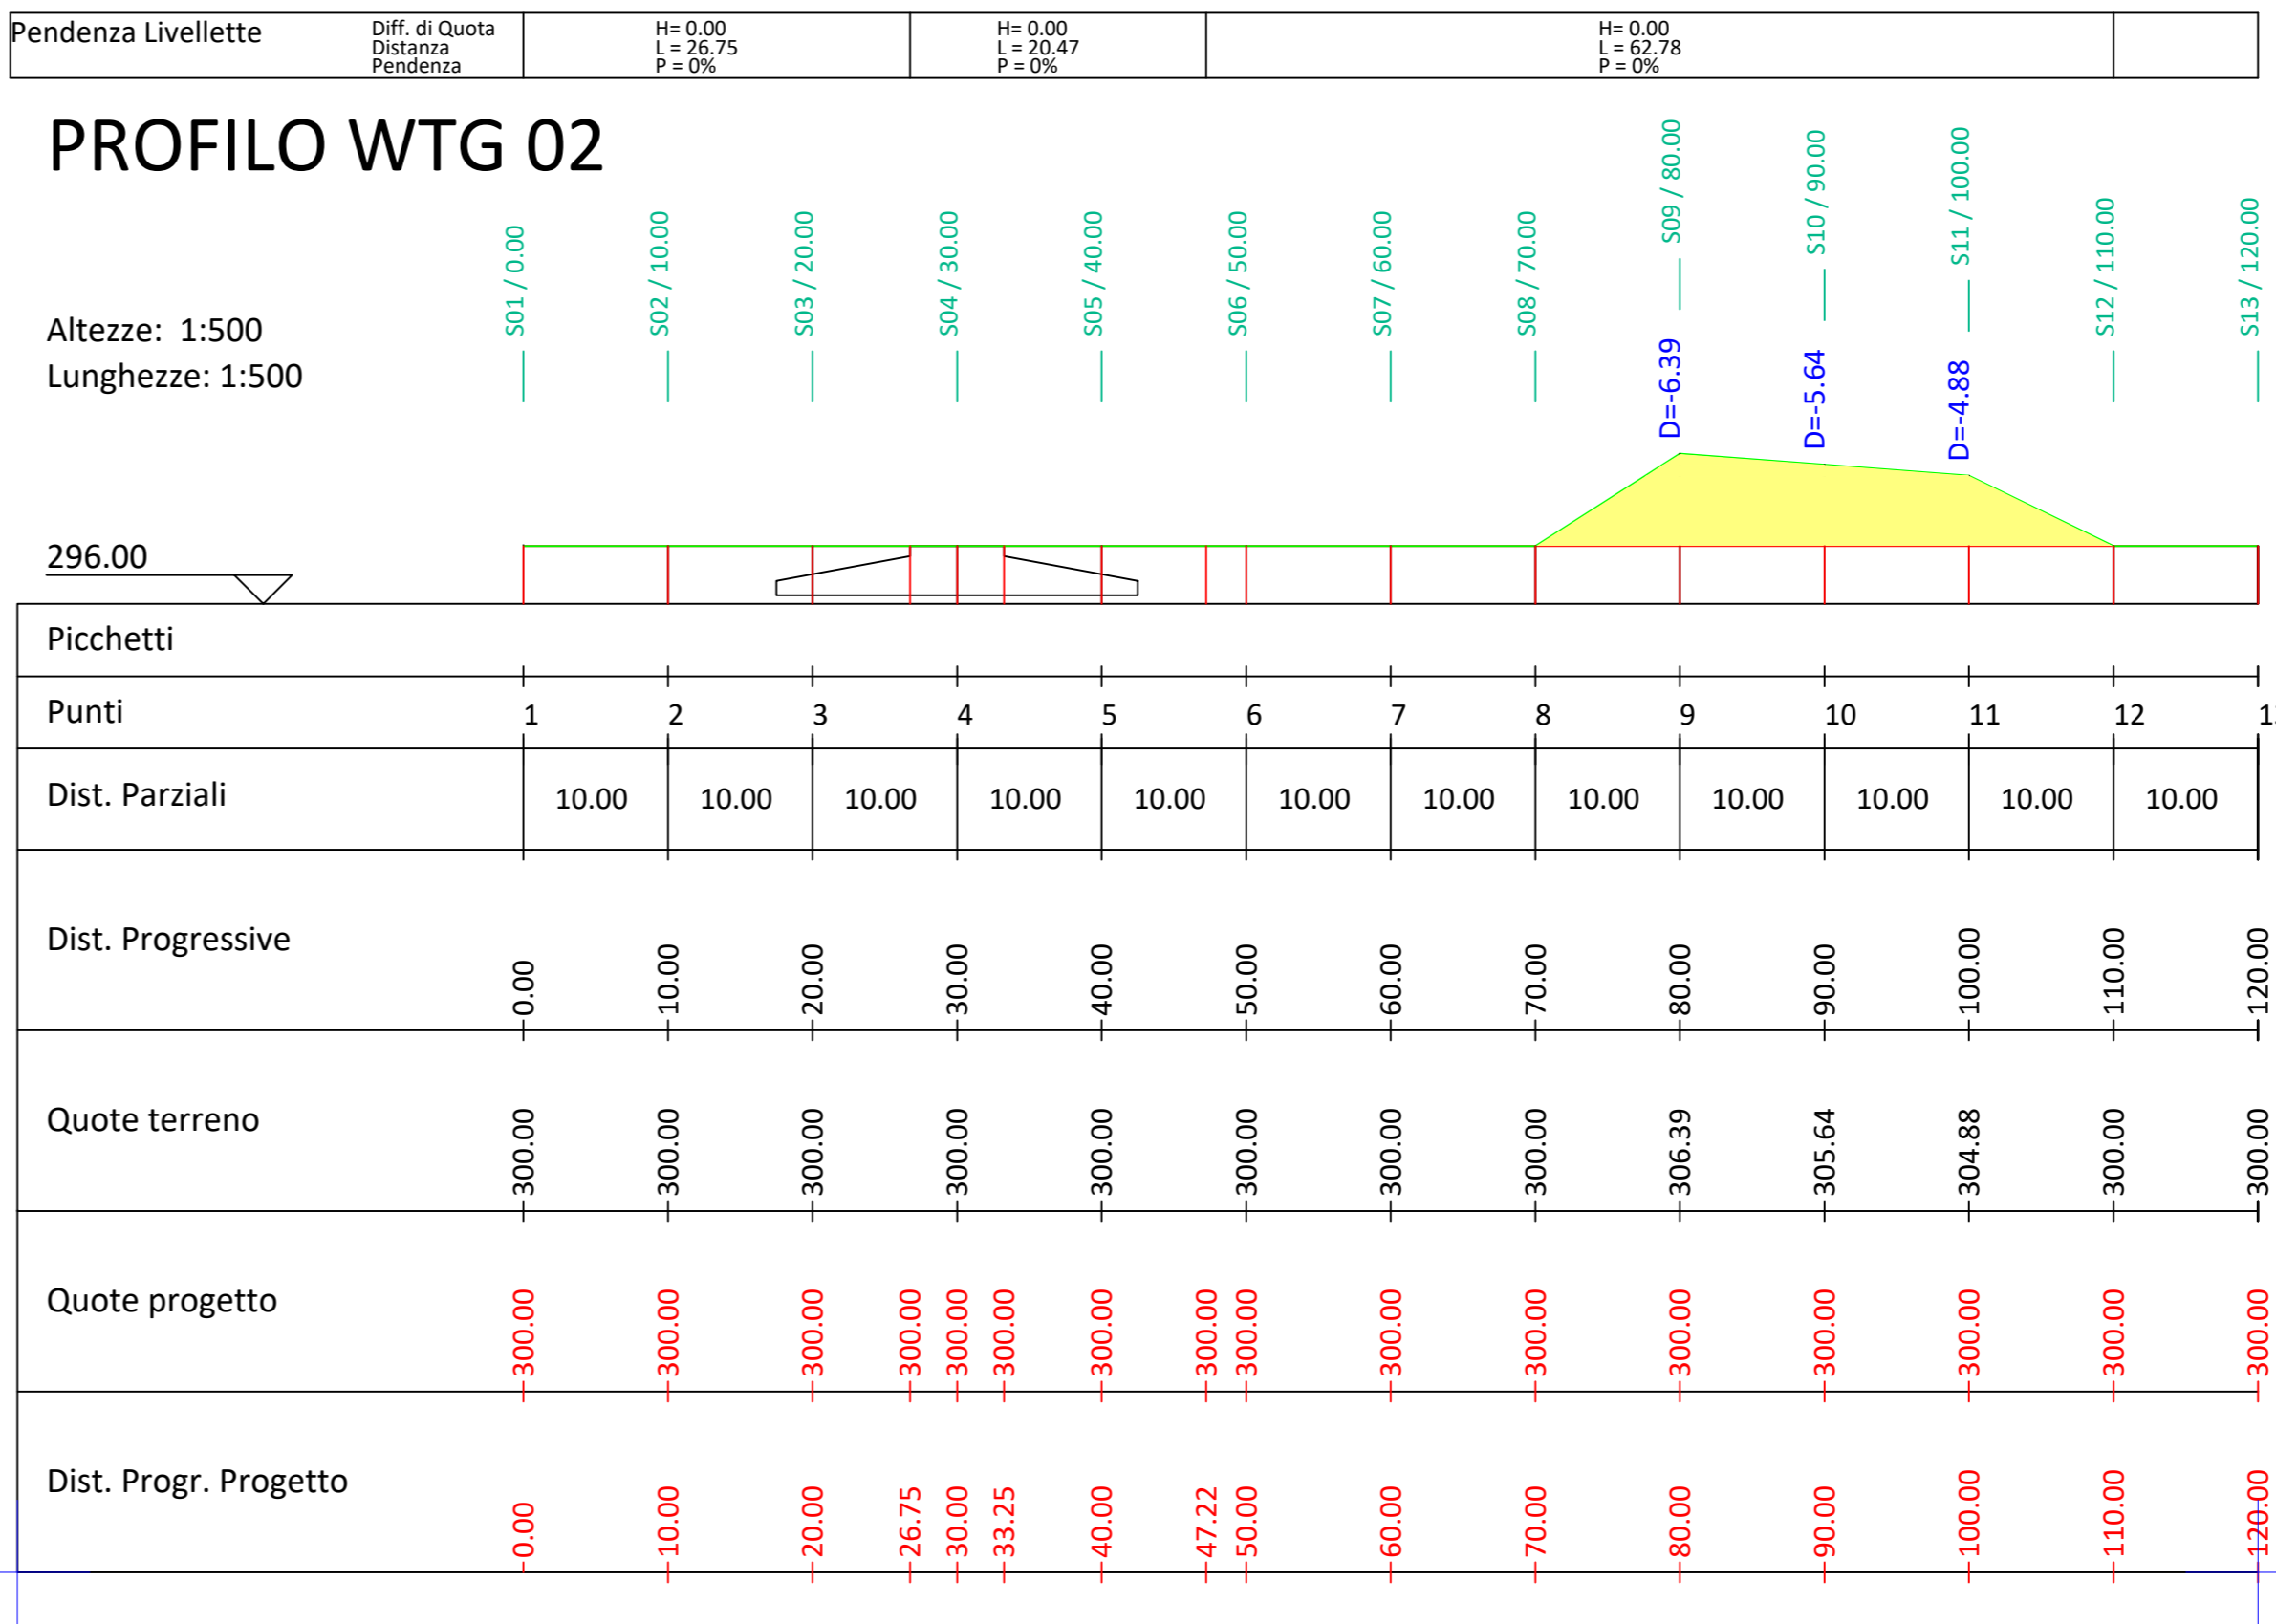

PROFILO WTG 02

Caratteristiche Tracciato di Progetto


Quota Monte	300.00
Quota Valle	300.00
Lungh. Proiezione	120.00
Lungh. Sviluppo	120.00
Dislivello	0.00



- ### LEGENDA
- Piinto aerogeneratore
 - Piazzola di montaggio
 - Area di riporto
 - Area di stero

ELENCO AEROGENERATORI COMUNI DI ARAGONA (AG) - JOPPOLO GIANCACIO (AG)

WTG	COORD. WGS84 - Fuso 33		COORD. ED50 - Fuso 33		COORD. GAUSS BOAGA		Caratteristiche tecniche	
	Est	Nord	Est	Nord	Est	Nord	Altezza (m)	Diam. Rotore (m)
WTG01	376128	4138723	376187	4138916	3596126	4138721	119	162
WTG02	375238	4138852	375357	4139045	2392206	4138850	119	162
WTG03	374214	4139091	374273	4139284	2394212	4139089	119	162
WTG04	374723	4138193	374782	4138386	2394721	4138191	119	162
WTG05	374346	4137467	374405	4137660	2394344	4137465	119	162
WTG06	374138	4136442	374197	4136635	2394135	4136440	119	162

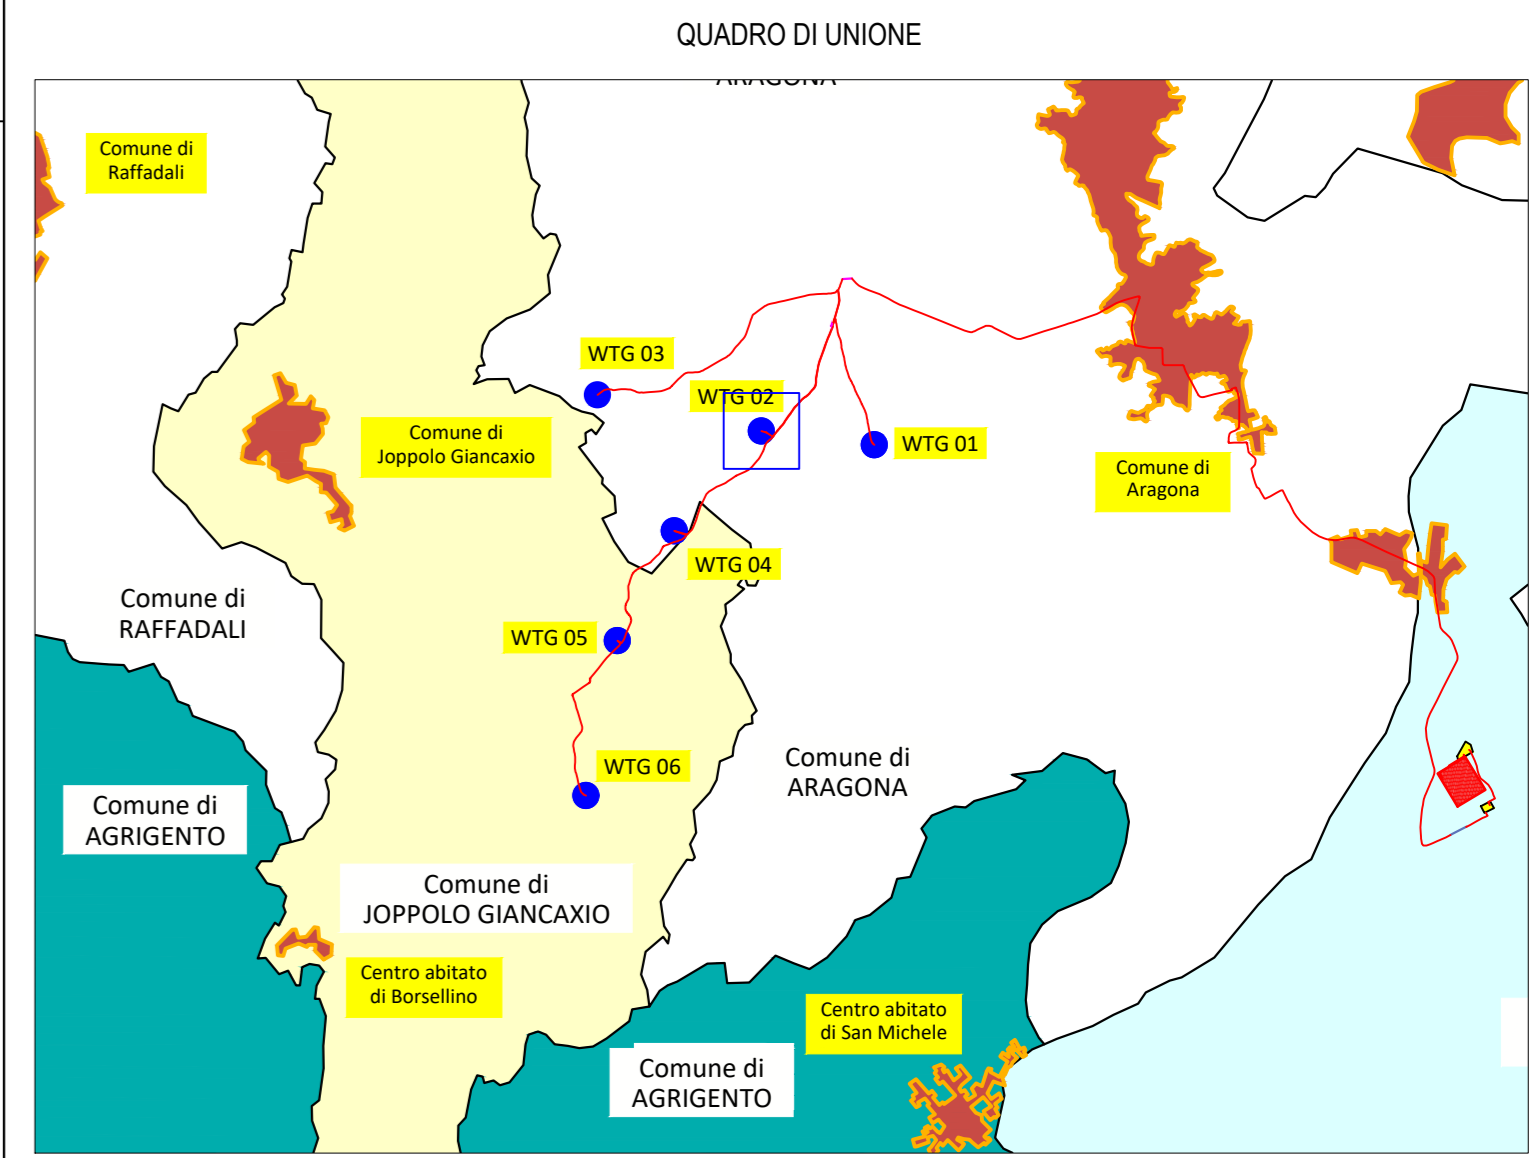

REGIONE SICILIA

PROVINCIA DI AGRIGENTO

COMUNI DI ARAGONA E JOPPOLO GIANCACIO

Objetto: **PROGETTO DEFINITIVO PER LA COSTRUZIONE E L'ESERCIZIO DI UN IMPIANTO EOLICO NEI COMUNI DI ARAGONA E JOPPOLO GIANCACIO COSTITUITO DA 6 AEROGENERATORI DI POTENZA TOTALE PARI A 43.2 MW E RELATIVE OPERE DI CONNESSIONE**

Sezione: **SEZIONE D - VIABILITA' INTERNA AL SITO**

PIANTE, PROFILI E SEZIONI PIAZZOLA - PARTE 2 DI 6

Nome file stampa: EO.ARG01.PD.D.03.2.pdf	Codifica regionale: RS06EP0033A0	Scala: 1:500	Formato di stampa: A0
Nome elaborato: EO.ARG01.PD.D.03	Tipologia: D		
Proponente: E-WAY GAMMA S.r.l. Piazza di San Lorenzo in Lucina, 4 00186 ROMA (RM) P.IVA. 17171361003	Progettista: E-WAY GAMMA S.r.l. Piazza di San Lorenzo in Lucina, 4 00186 ROMA (RM) P.IVA. 17171361003		

CODICE	REV. n.	DATA REV.	REDAZIONE	VERIFICA	VALIDAZIONE
EO.ARG01.PD.D.03.2	00	10/2023	R. Fucilla/G. Carraro	A. Bottone	A. Bottone

Solo tagli: Pianta di San Lorenzo in Lucina, 4 - 00186 ROMA (RM) - P.IVA. 17171361003

E-WAY GAMMA S.r.l.