


PROFILO WTG 03

Caratteristiche Tracciato di Progetto

Quota Monte	275.00
Quota Valle	272.51
Lungh. Proiezione	120.00
Lungh. Sviluppo	120.22
Dislivello	2.49

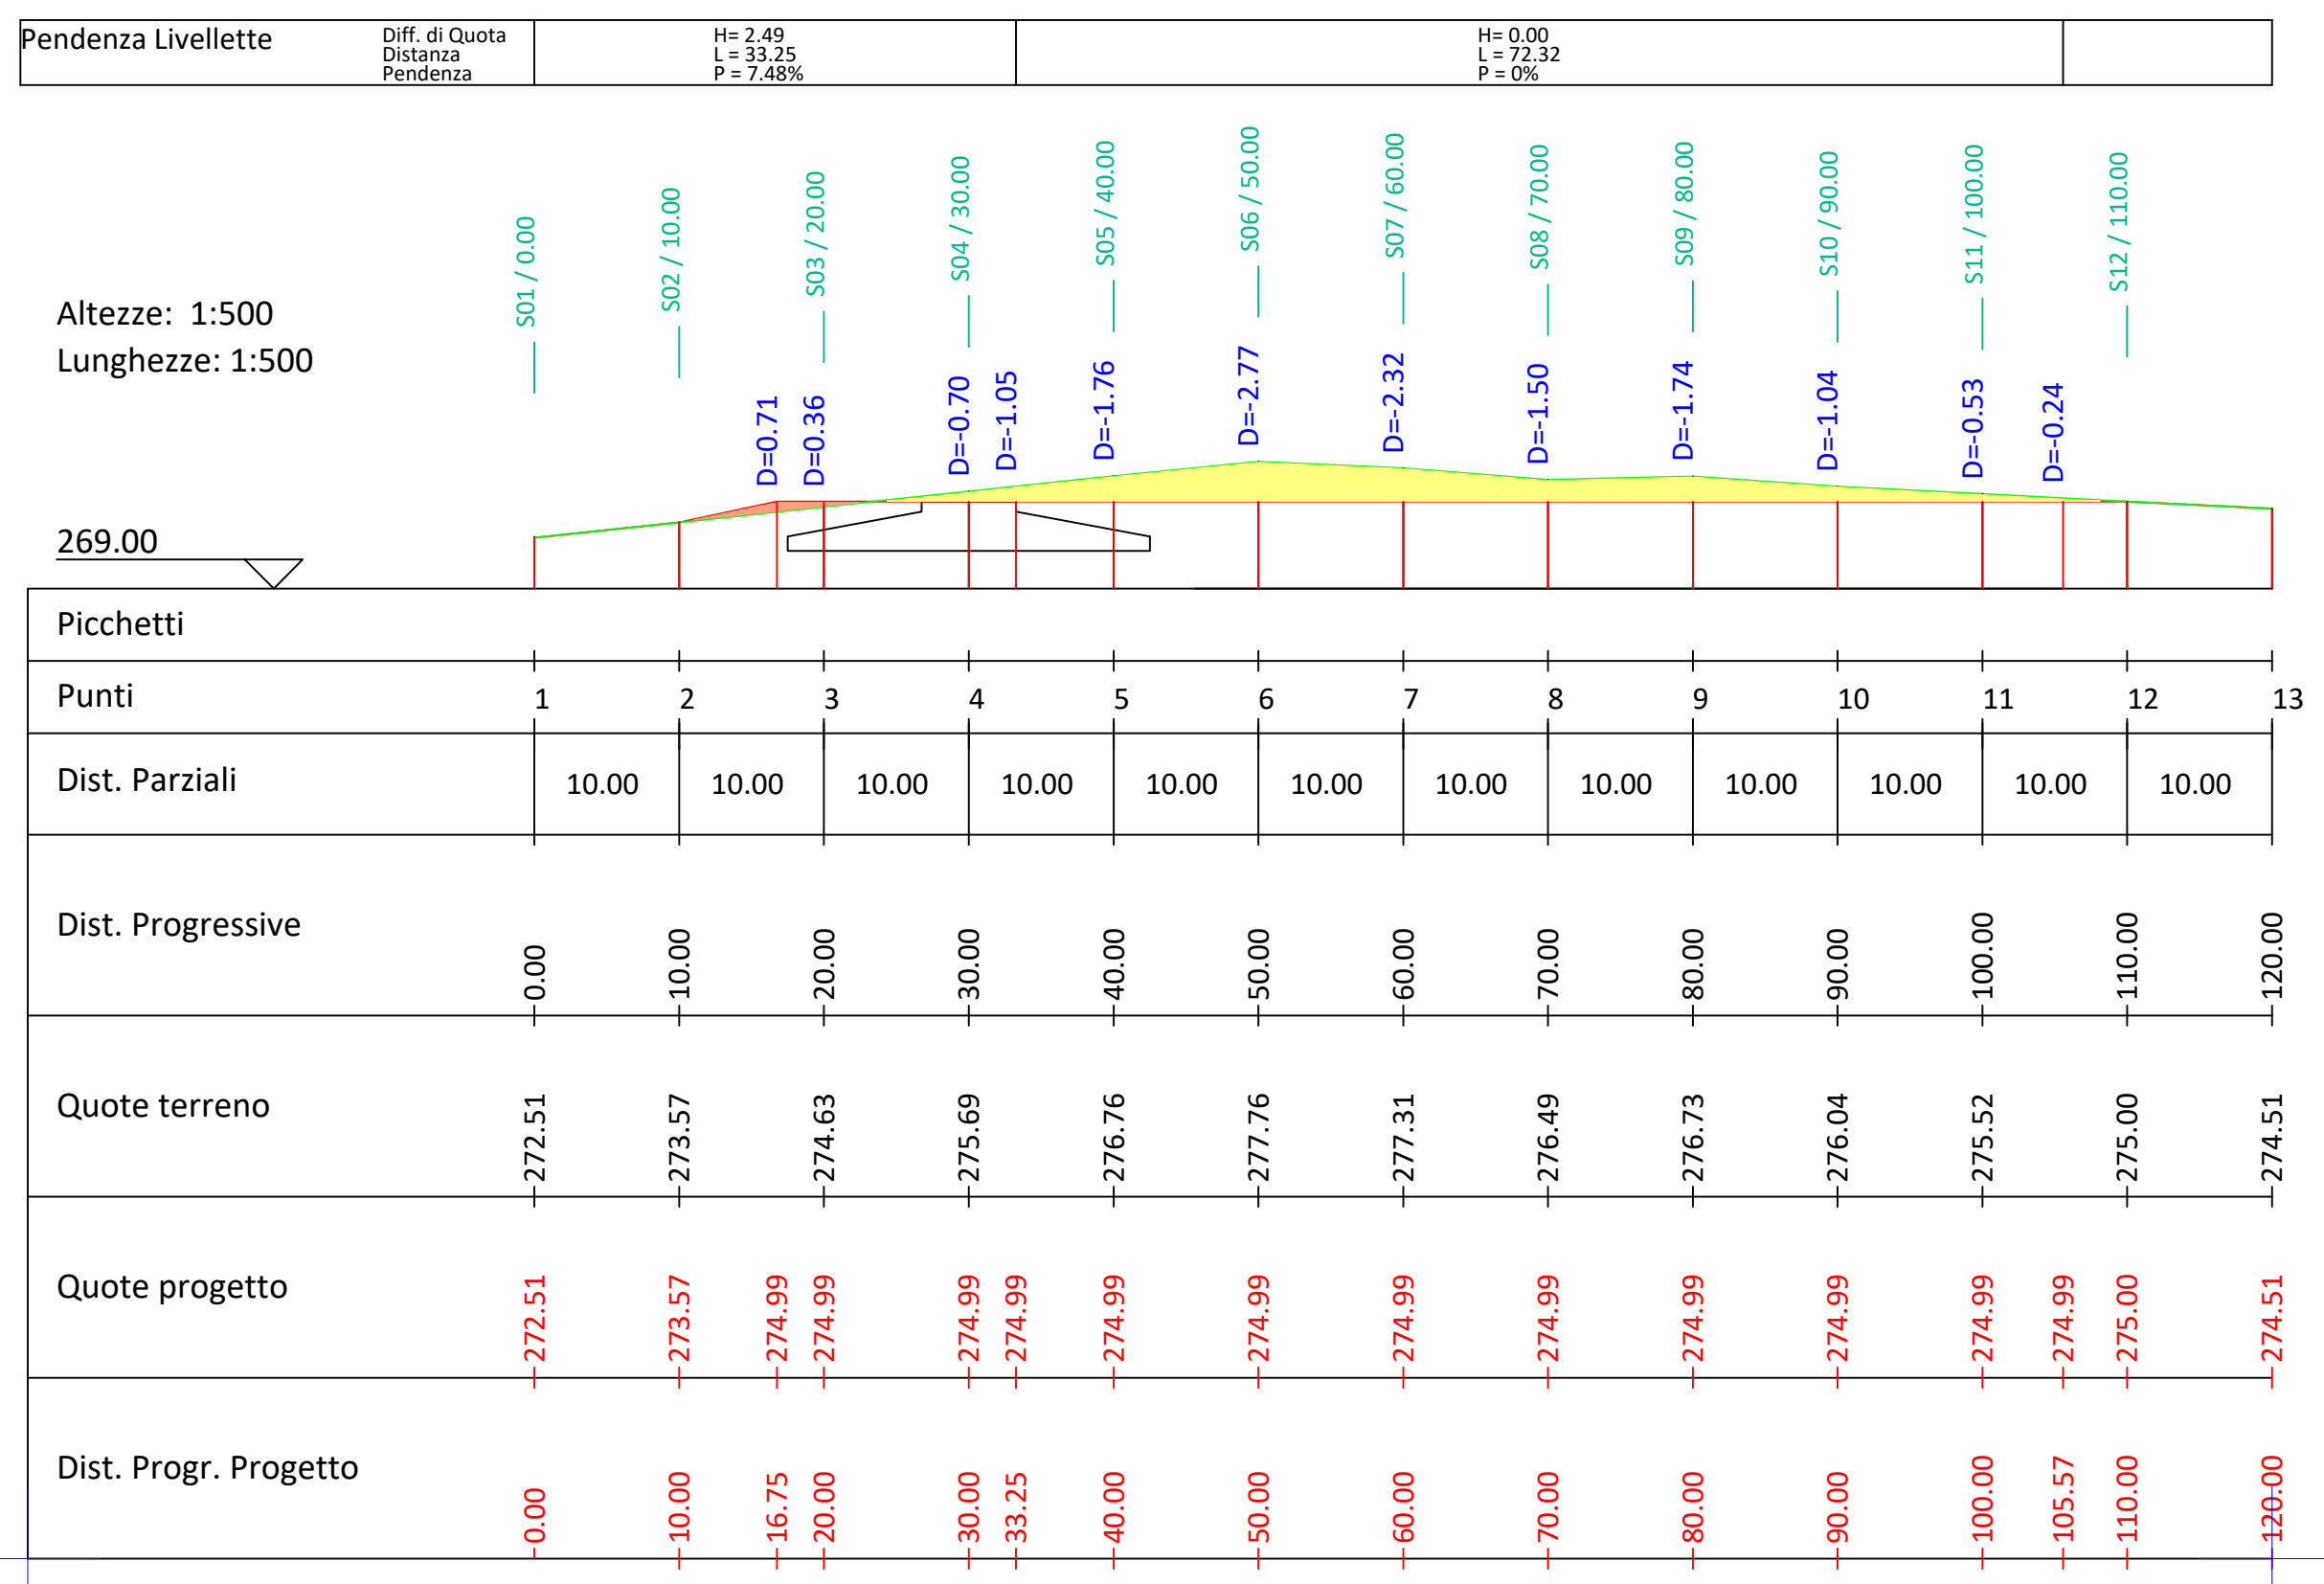


LEGENDA

- Aerogeneratore
- Piazzola di montaggio
- Area di riporto
- Area di stero

ELENCO AEROGENERATORI COMUNI DI ARAGONA (AG) - JOPPOLO GIANCAXIO (AG)

WTG	COORD. WSS84 - Fuso 33		COORD. ED50 - Fuso 33		COORD. GAUSS BOAGA		Caratteristiche tecniche Aerogeneratore di progetto	
	Est	Nord	Est	Nord	Est	Nord	H.mozzo (m)	Diam. Rotore (m)
WTG01	376128	4138723	376187	4138916	2396126	4138771	119	162
WTG02	376298	4138852	376357	4139045	2396206	4138850	119	162
WTG03	374214	4139091	374273	4139284	2394212	4139089	119	162
WTG04	374723	4138193	374782	4138386	2394721	4138191	119	162
WTG05	374346	4137467	374405	4137660	2394344	4137465	119	162
WTG06	374138	4136642	374197	4136835	2394136	4136640	119	162

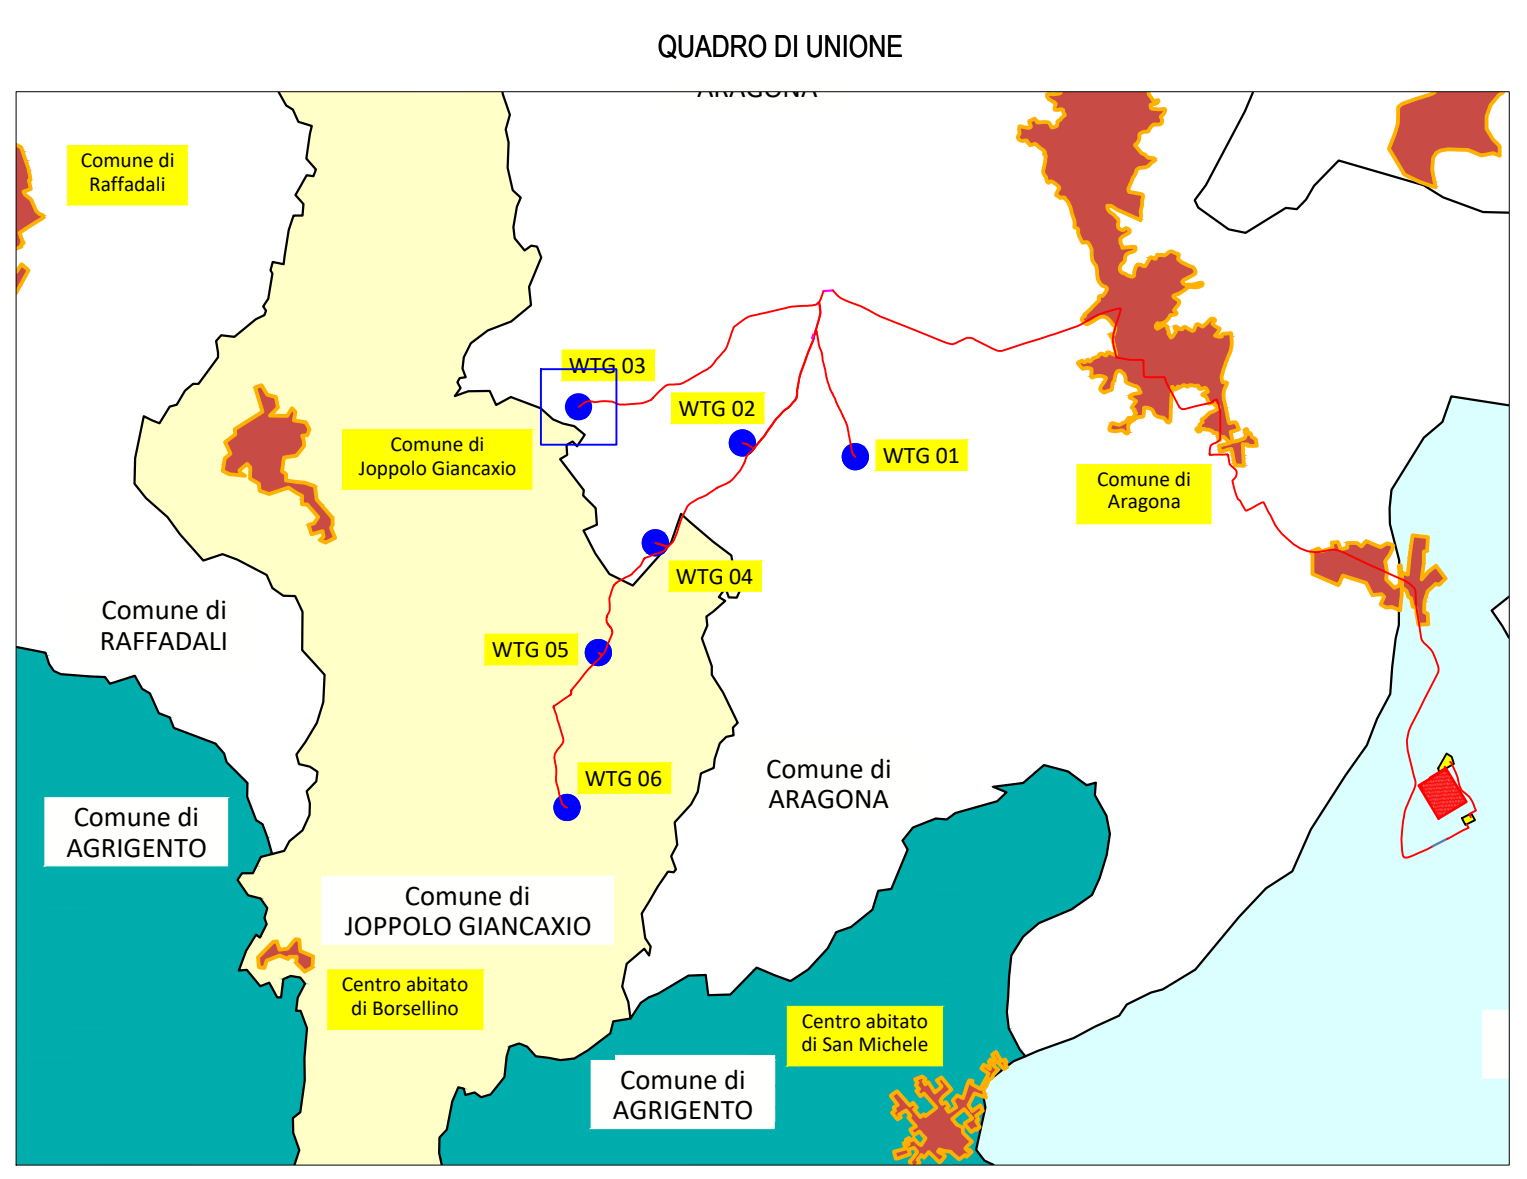

REGIONE SICILIA
 PROVINCIA DI AGRIGENTO
COMUNI DI ARAGONA E JOPPOLO GIANCAXIO

Objetto:
PROGETTO DEFINITIVO PER LA COSTRUZIONE E L'ESERCIZIO DI UN IMPIANTO EOLICO NEI COMUNI DI ARAGONA E JOPPOLO GIANCAXIO COSTITUITO DA 6 AEROGENERATORI DI POTENZA TOTALE PARI A 43.2 MW E RELATIVE OPERE DI CONNESSIONE

SEZIONE D - VIABILITA' INTERNA AL SITO

PIANTE, PROFILI E SEZIONI PIAZZOLA - PARTE 3 DI 6

Nome file stampa: EO.ARG01.PD.D.03.3.pdf	Codifica regionale: RS06EP0034A0	Scala: 1:500	Formato di stampa: A0
Nome elaborato: EO.ARG01.PD.D.03	Tipologia: D	Progettista: E-WAY GAMMA S.r.l. Piazza di San Lorenzo in Lucina, 4 00186 ROMA (RM) P.IVA. 17171361003	
Proponente: E-WAY GAMMA S.r.l. Piazza di San Lorenzo in Lucina, 4 00186 ROMA (RM) P.IVA. 17171361003		Redazione: E-WAY GAMMA S.r.l. Piazza di San Lorenzo in Lucina, 4 00186 ROMA (RM) P.IVA. 17171361003	

CODICE	REV. n.	DATA REV.	REDAZIONE	VERIFICA	VALIDAZIONE
EO.ARG01.PD.D.03.3	00	10/2023	R. Fucillo/G. Carraro	A. Bottone	A. Bottone

