


PROFILO WTG 06















Caratteristiche Tracciato di Progetto	
Quota Monte	281.54
Quota Valle	270.00
Lungh. Proiezione	120.00
Lungh. Sviluppo	122.57
Dislivello	11.54

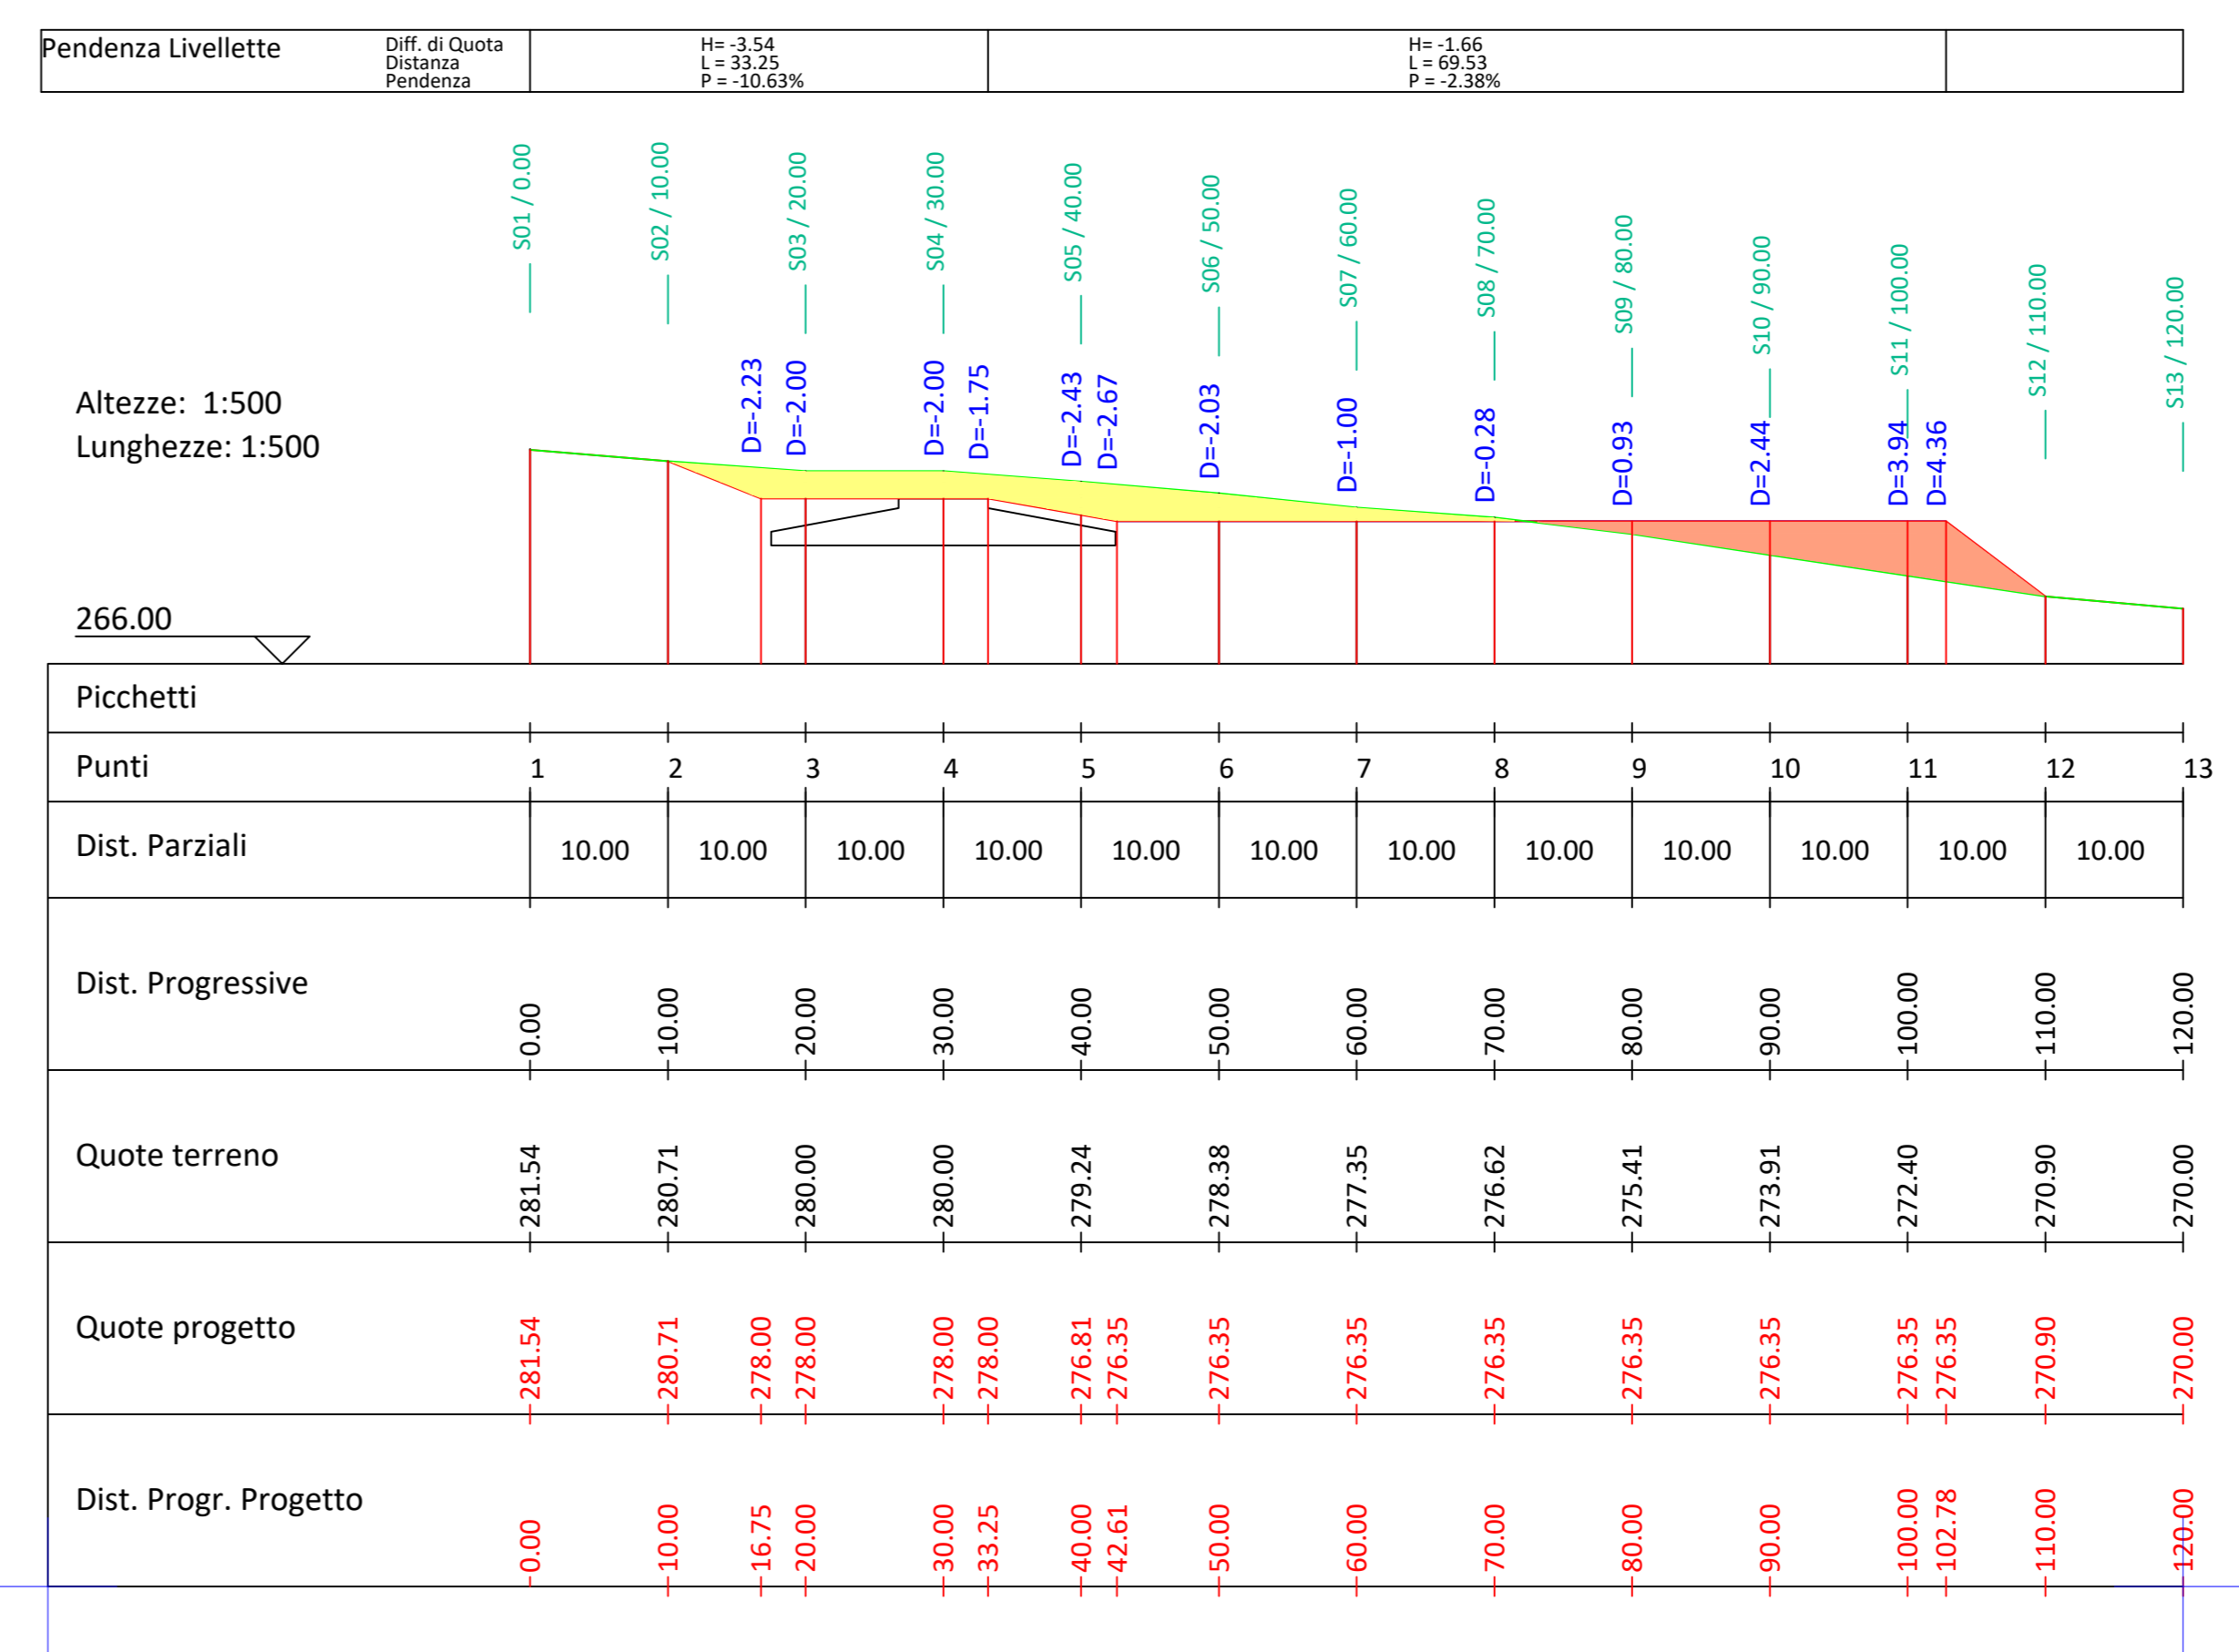

LEGENDA

- Aerogeneratore
- Piazzola di montaggio
- Area di riporto
- Area di stero

ELENCO AEROGENERATORI COMUNE DI ARAGONA (AG) - JOPPOLO GIANCAXIO (AG)							
WTG	COORD. WGS84 - Fuso 33		COORD. ED50 - Fuso 33		COORD. GAUSS BOAGA		Caratteristiche tecniche Aerogeneratore di progetto
	Est	Nord	Est	Nord	Est	Nord	
WTG01	376128	4138723	376187	4138916	2396126	4138721	119 162
WTG02	375298	4138852	375357	4139045	2395296	4138850	119 162
WTG03	374214	4139091	374273	4139284	2394212	4139089	119 162
WTG04	374273	4138199	374332	4138392	2394271	4138198	119 162
WTG05	375346	4137467	374405	4137660	2394364	4137465	119 162
WTG06	374138	4136442	374197	4136635	2394136	4136440	119 162

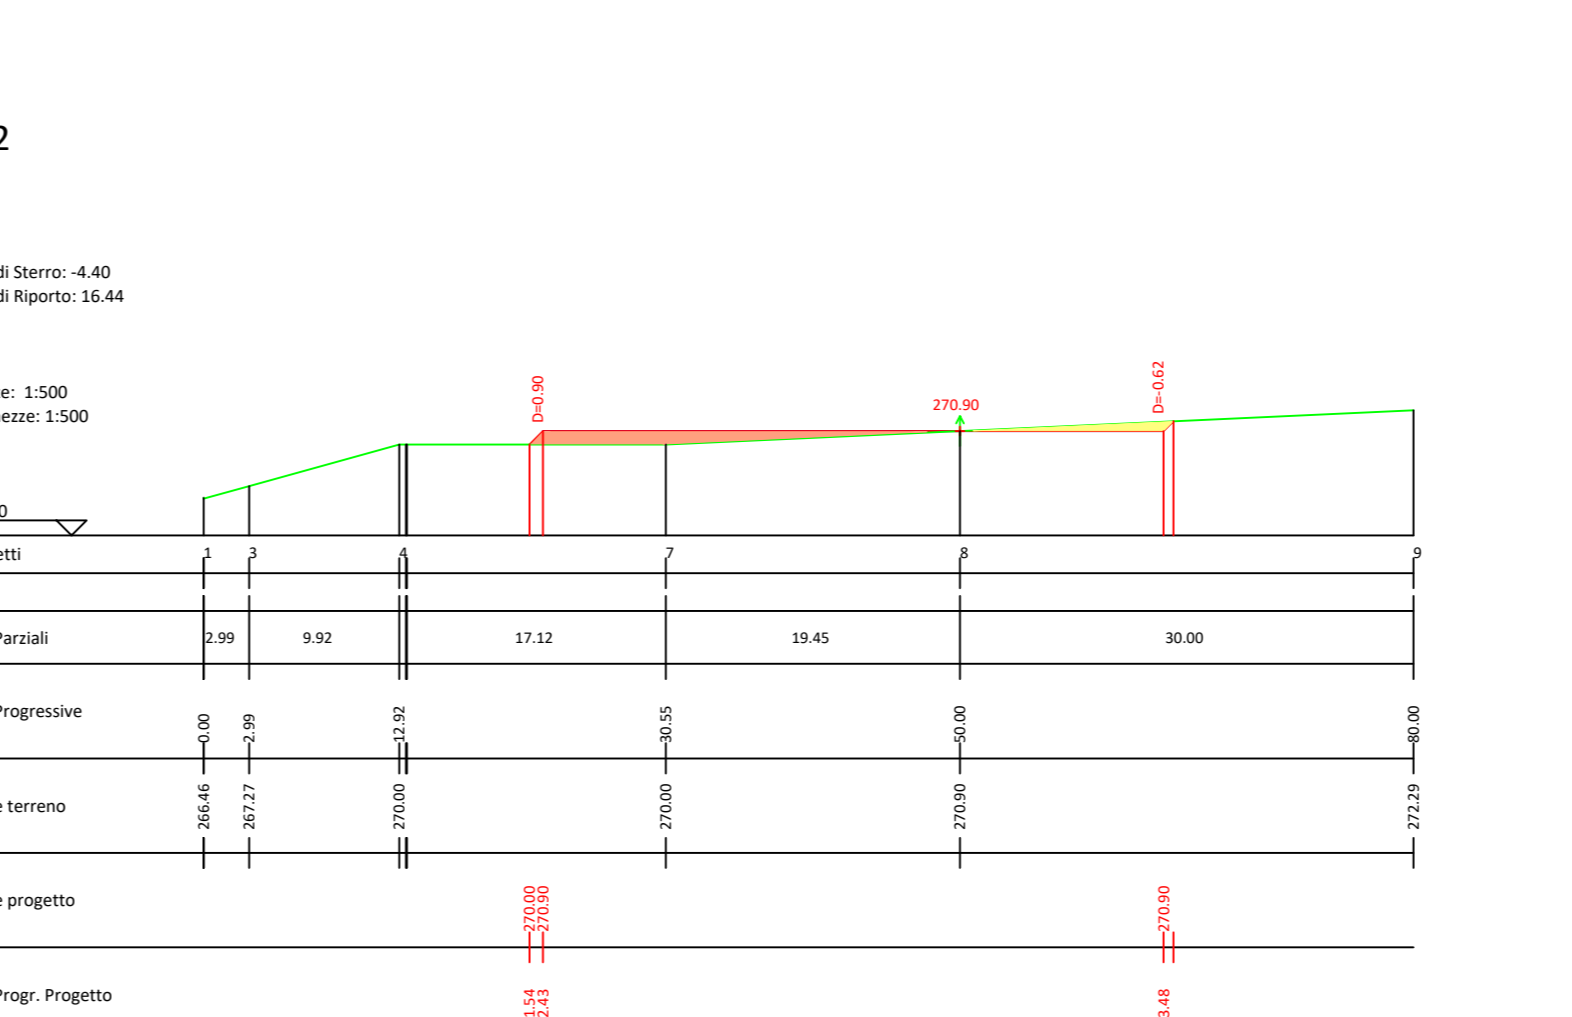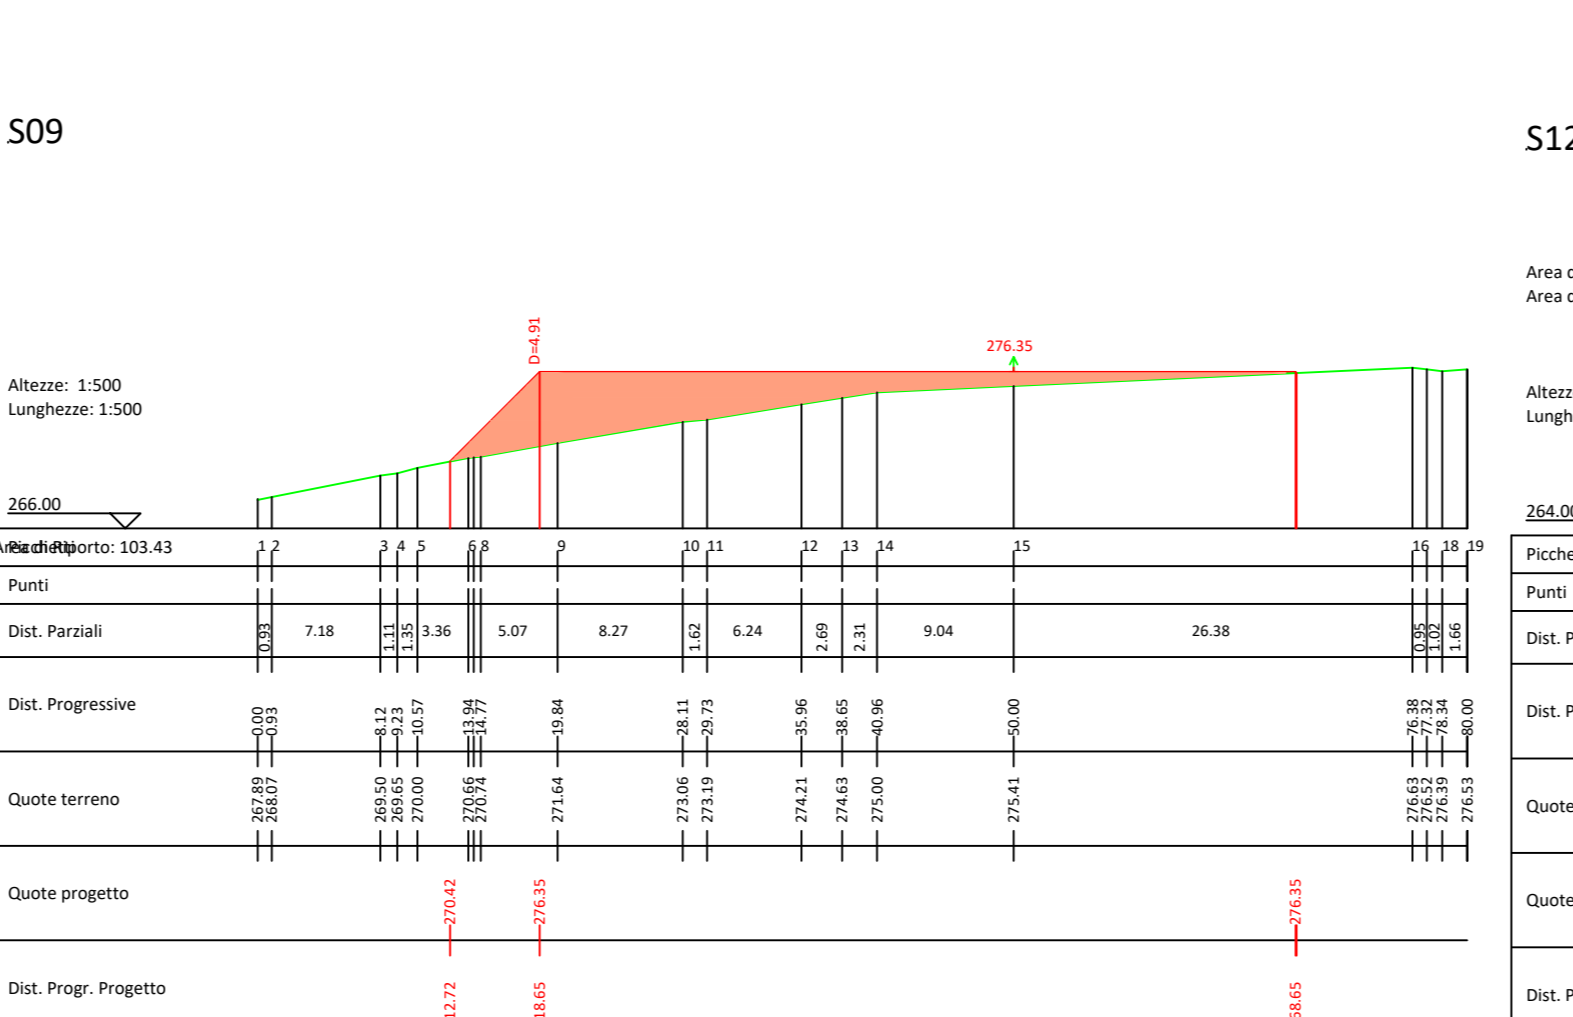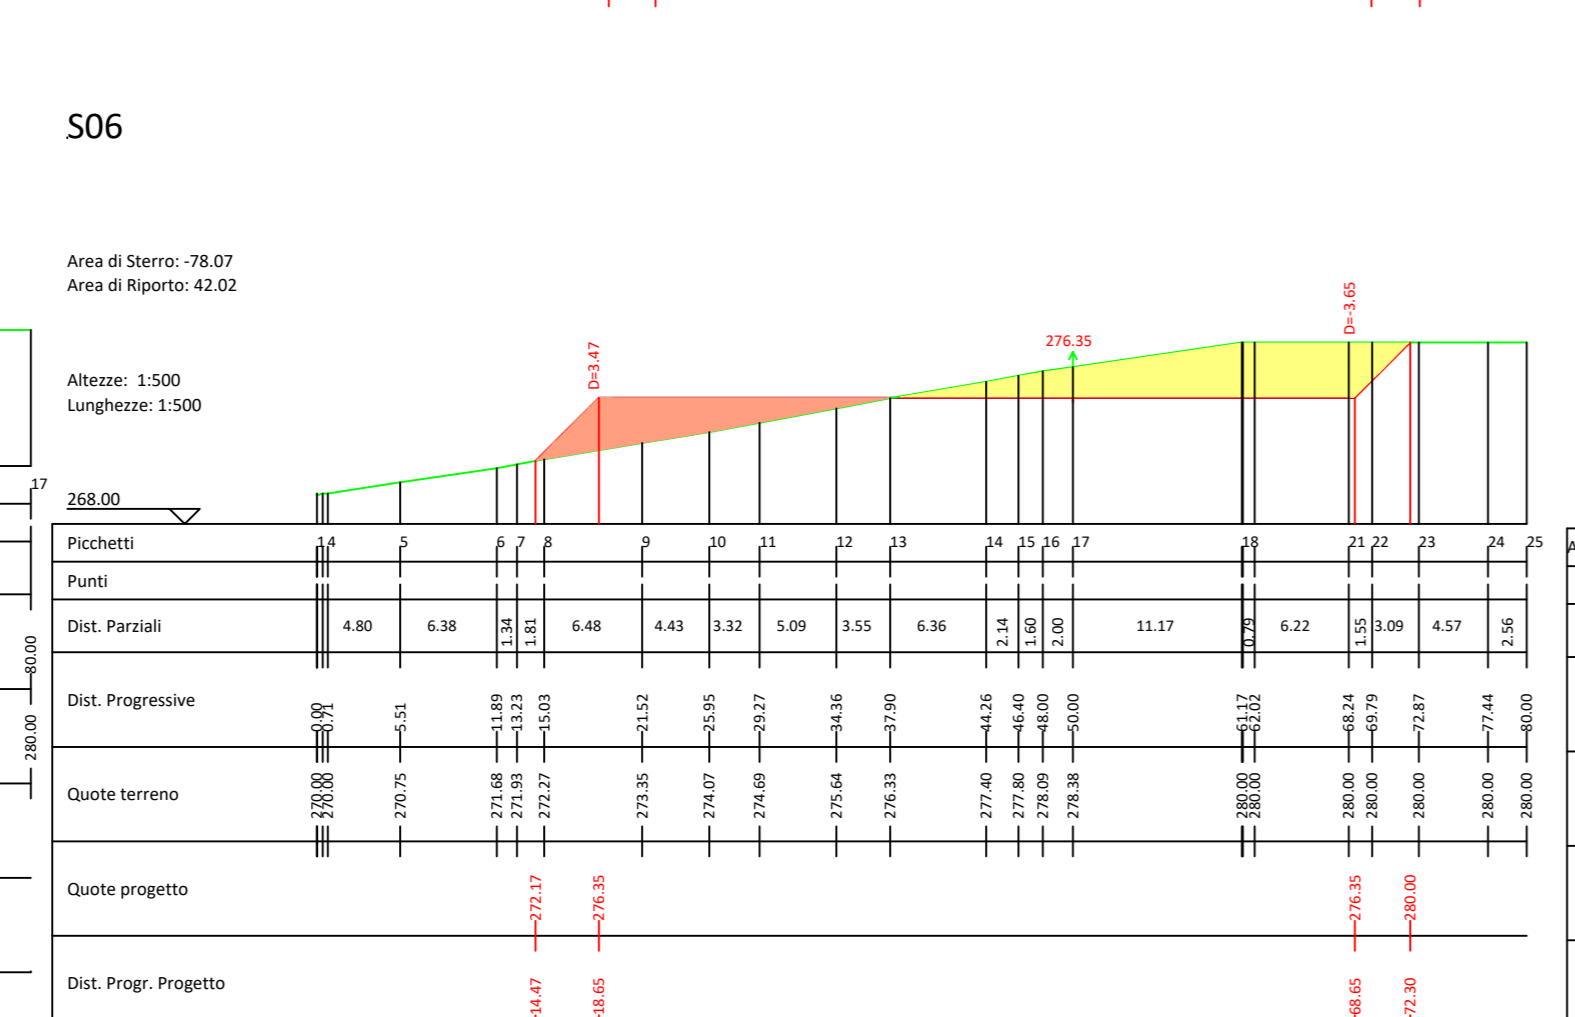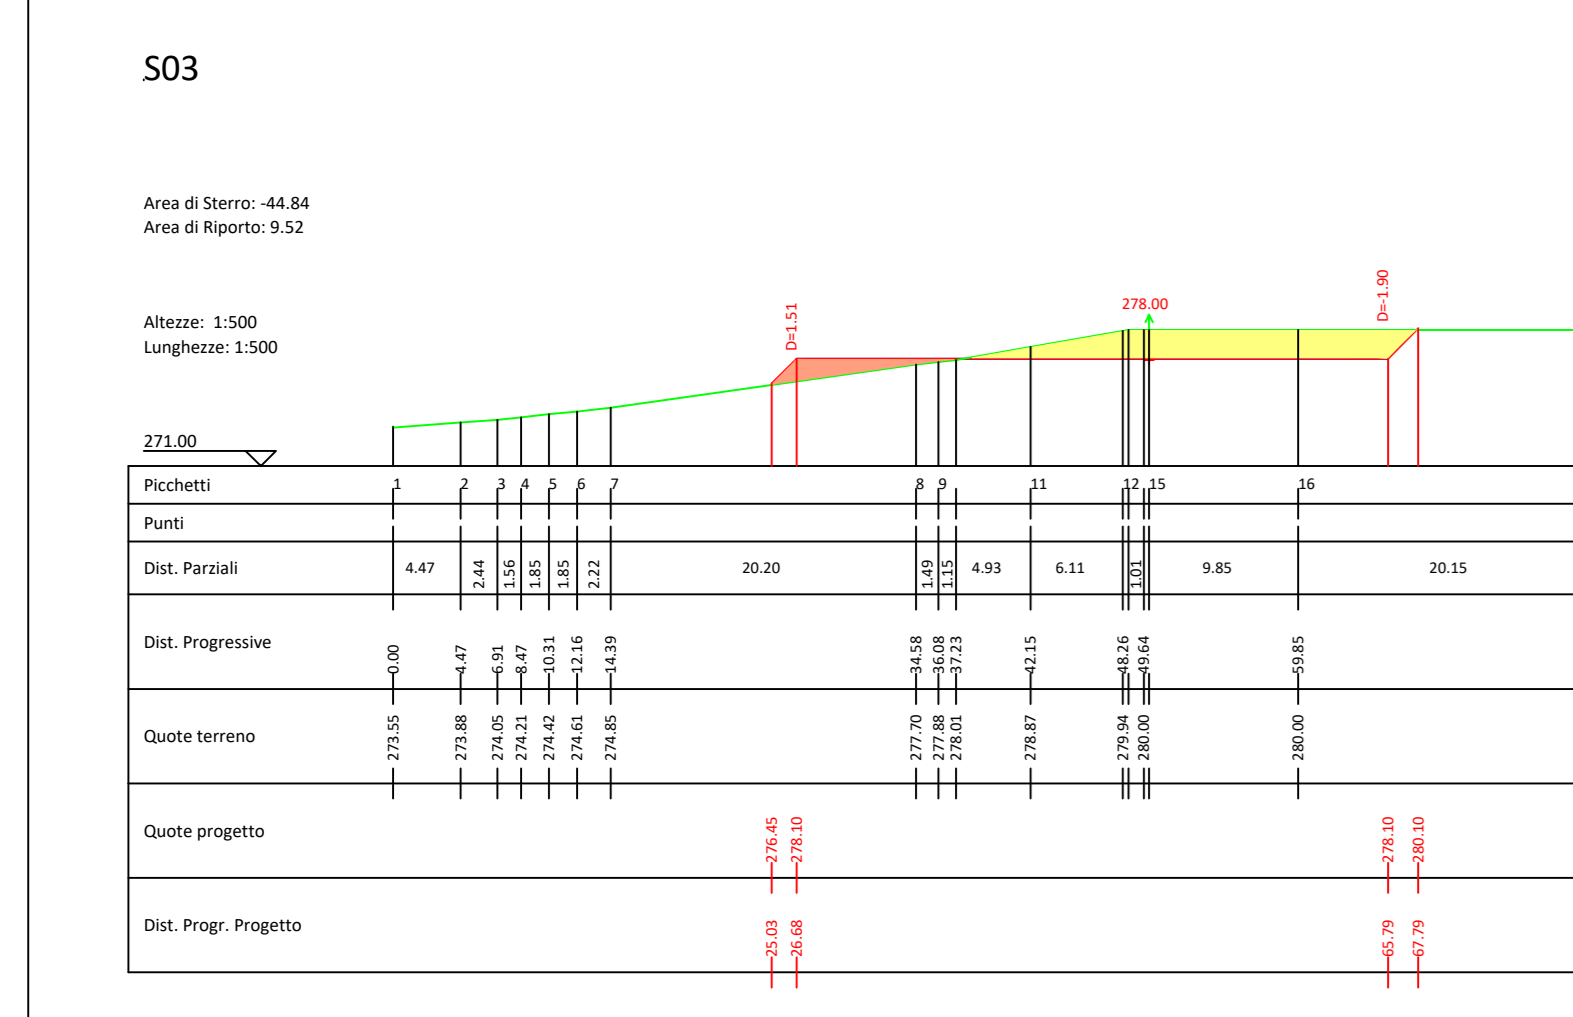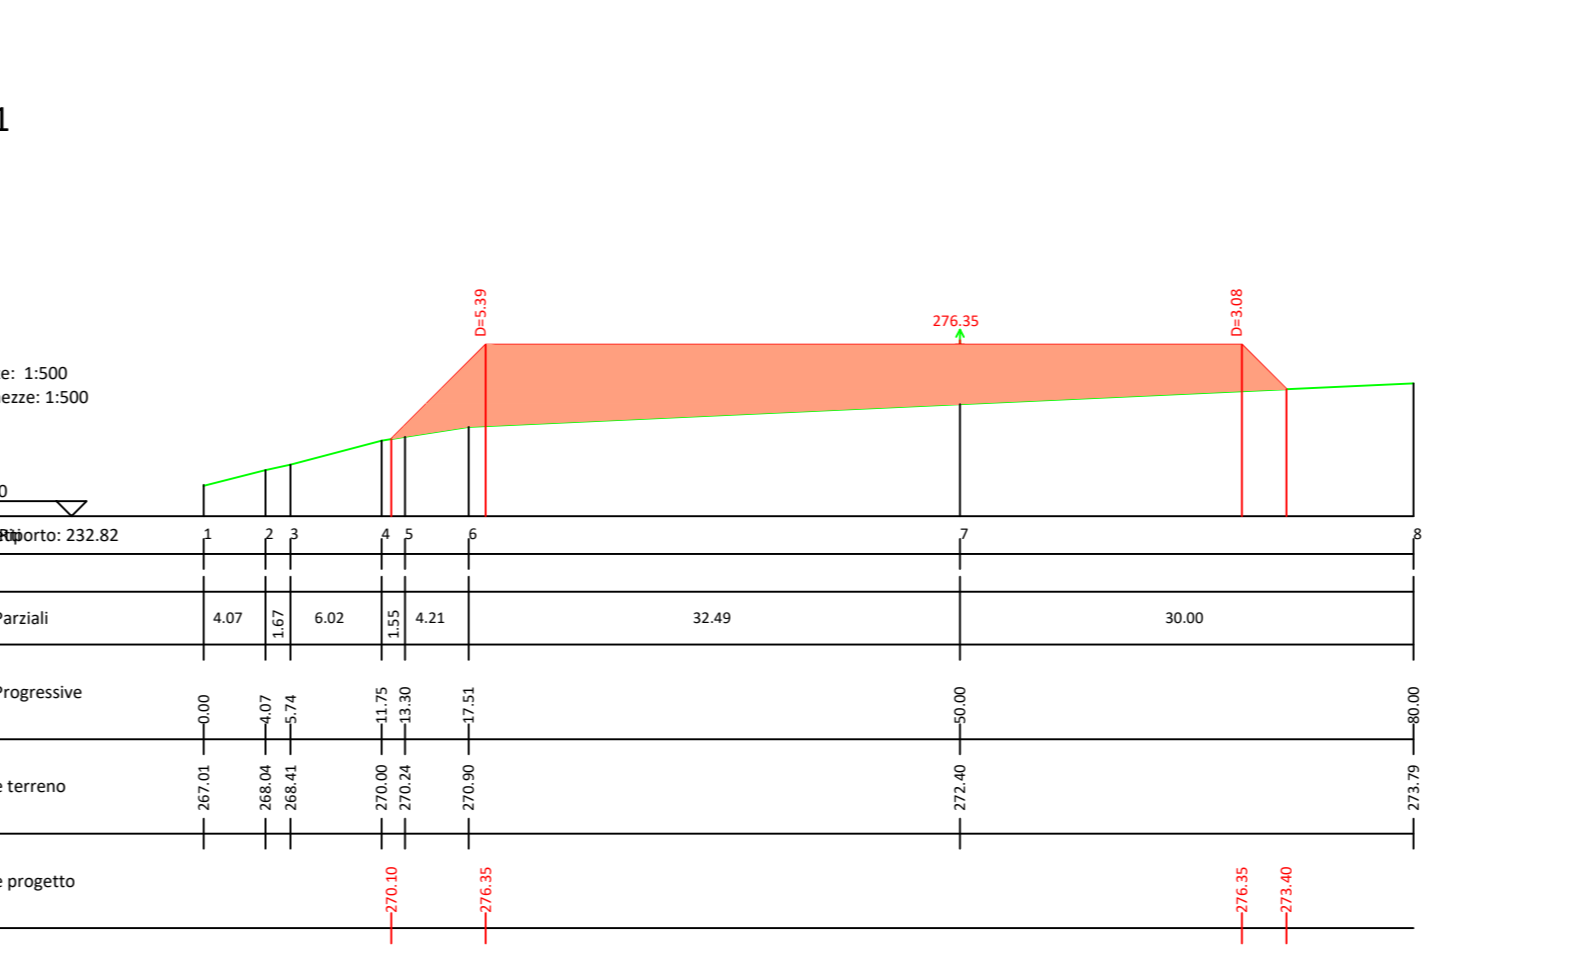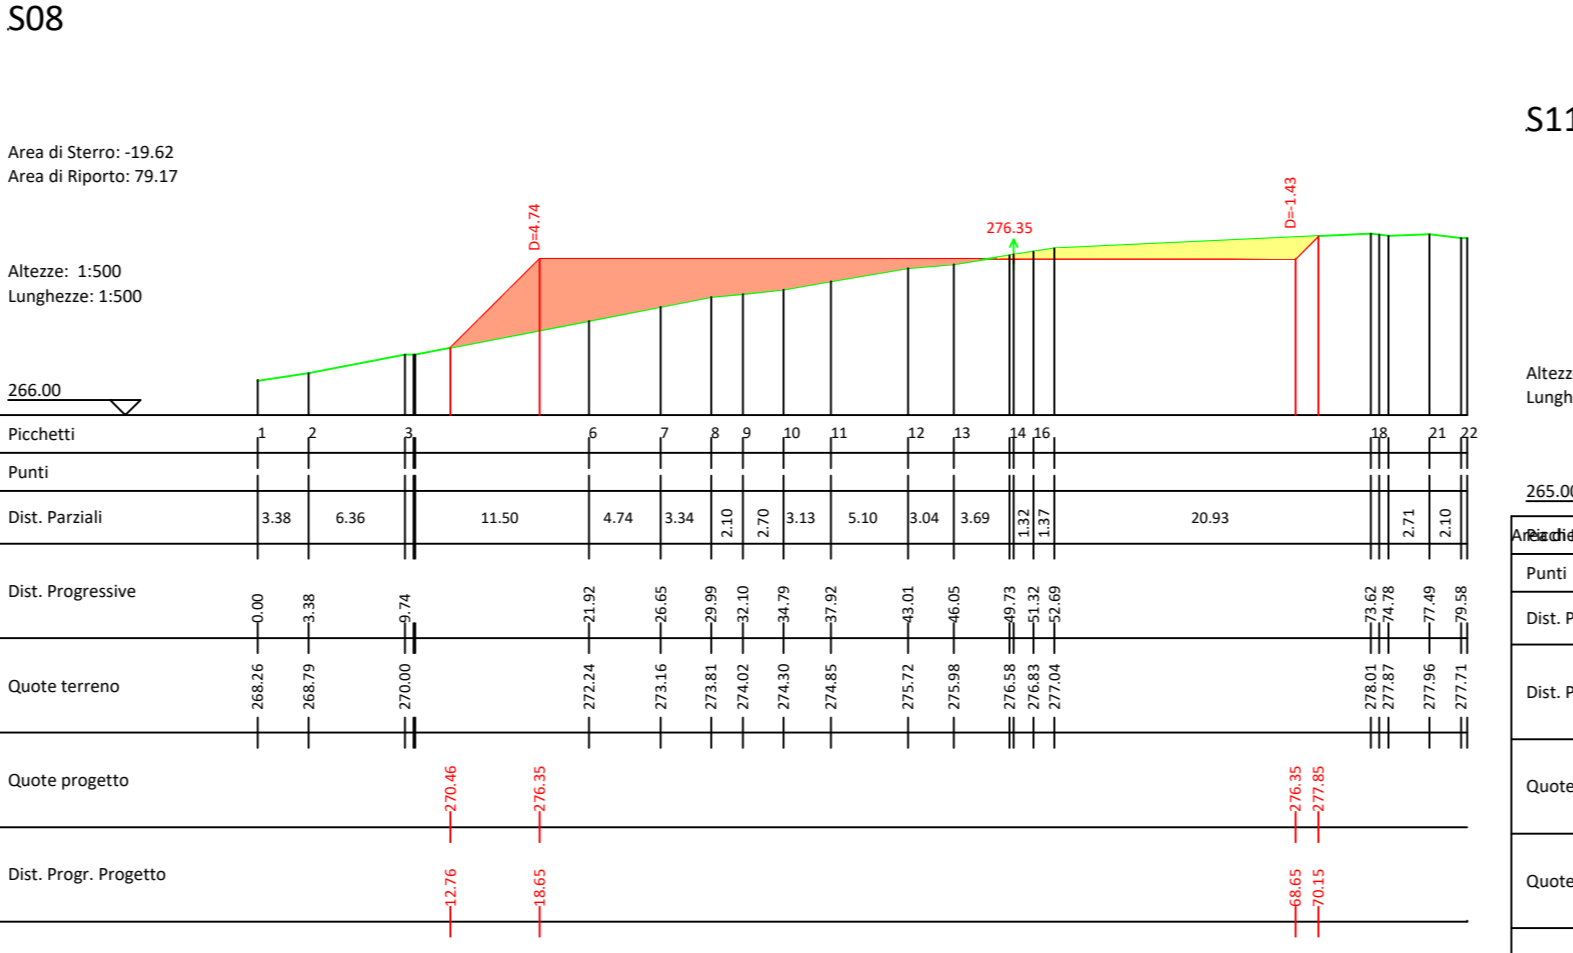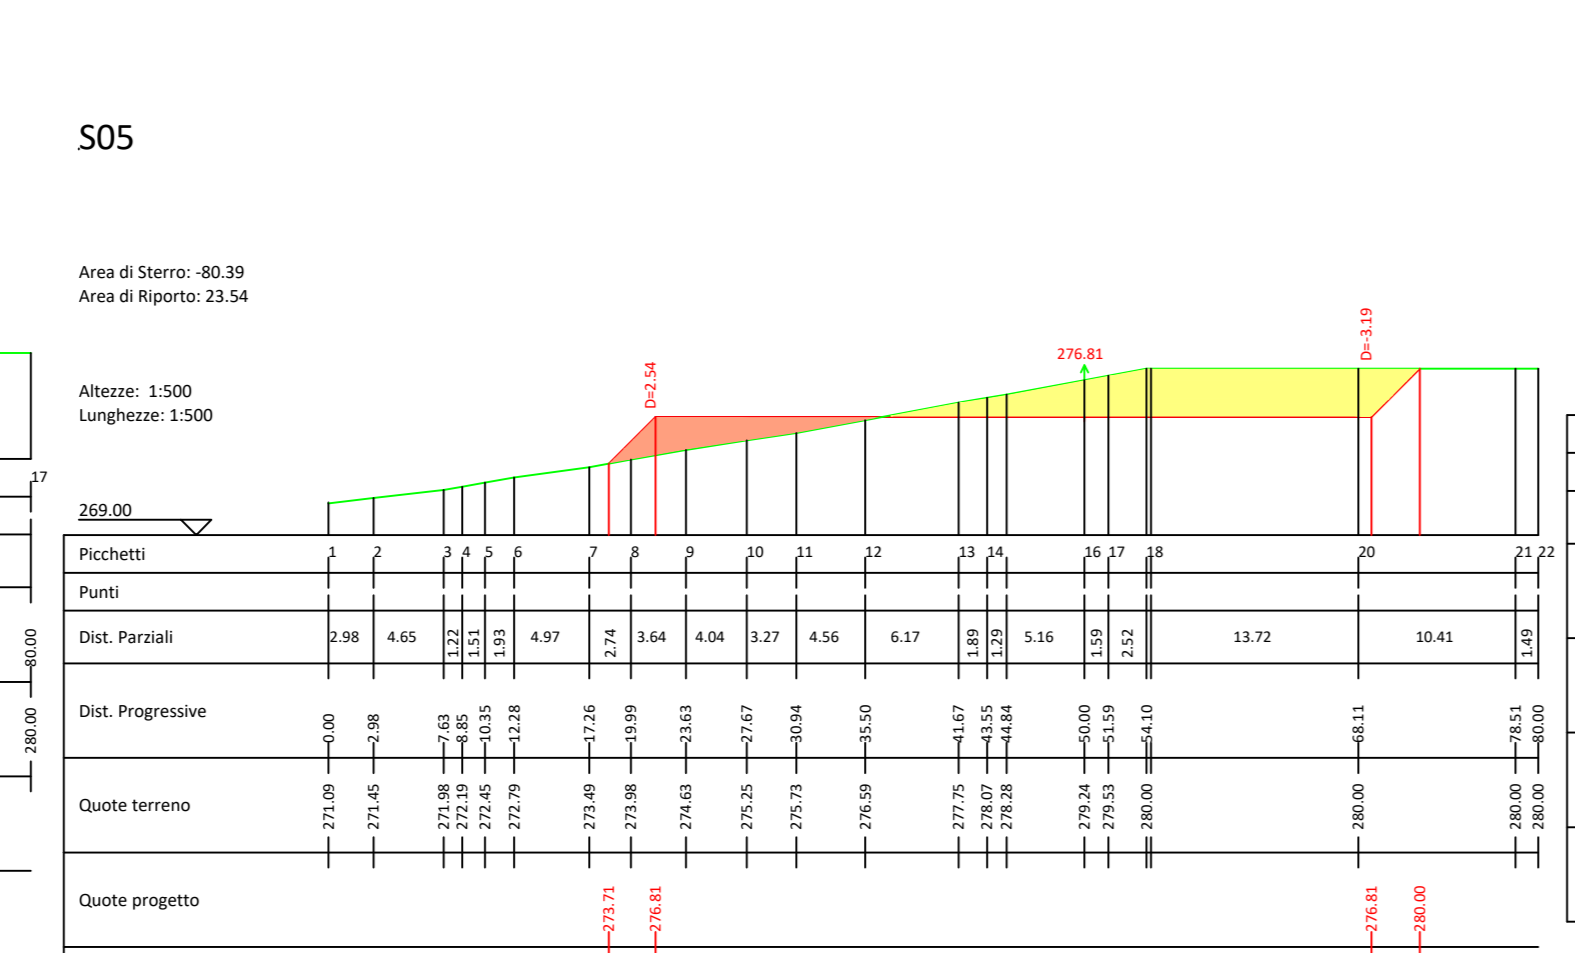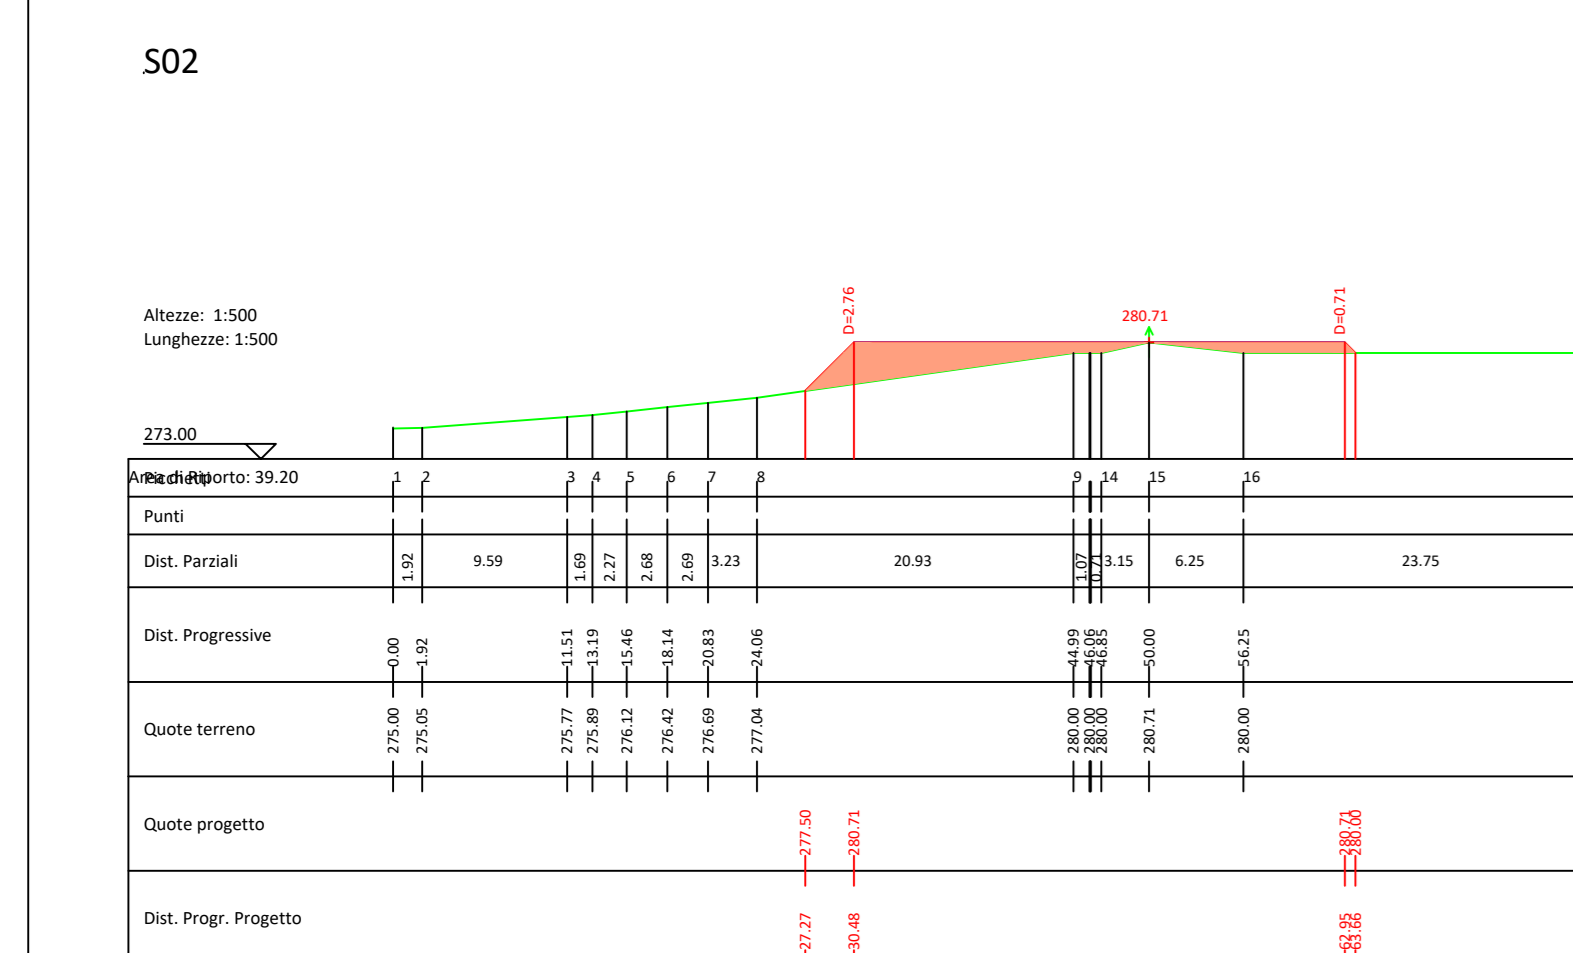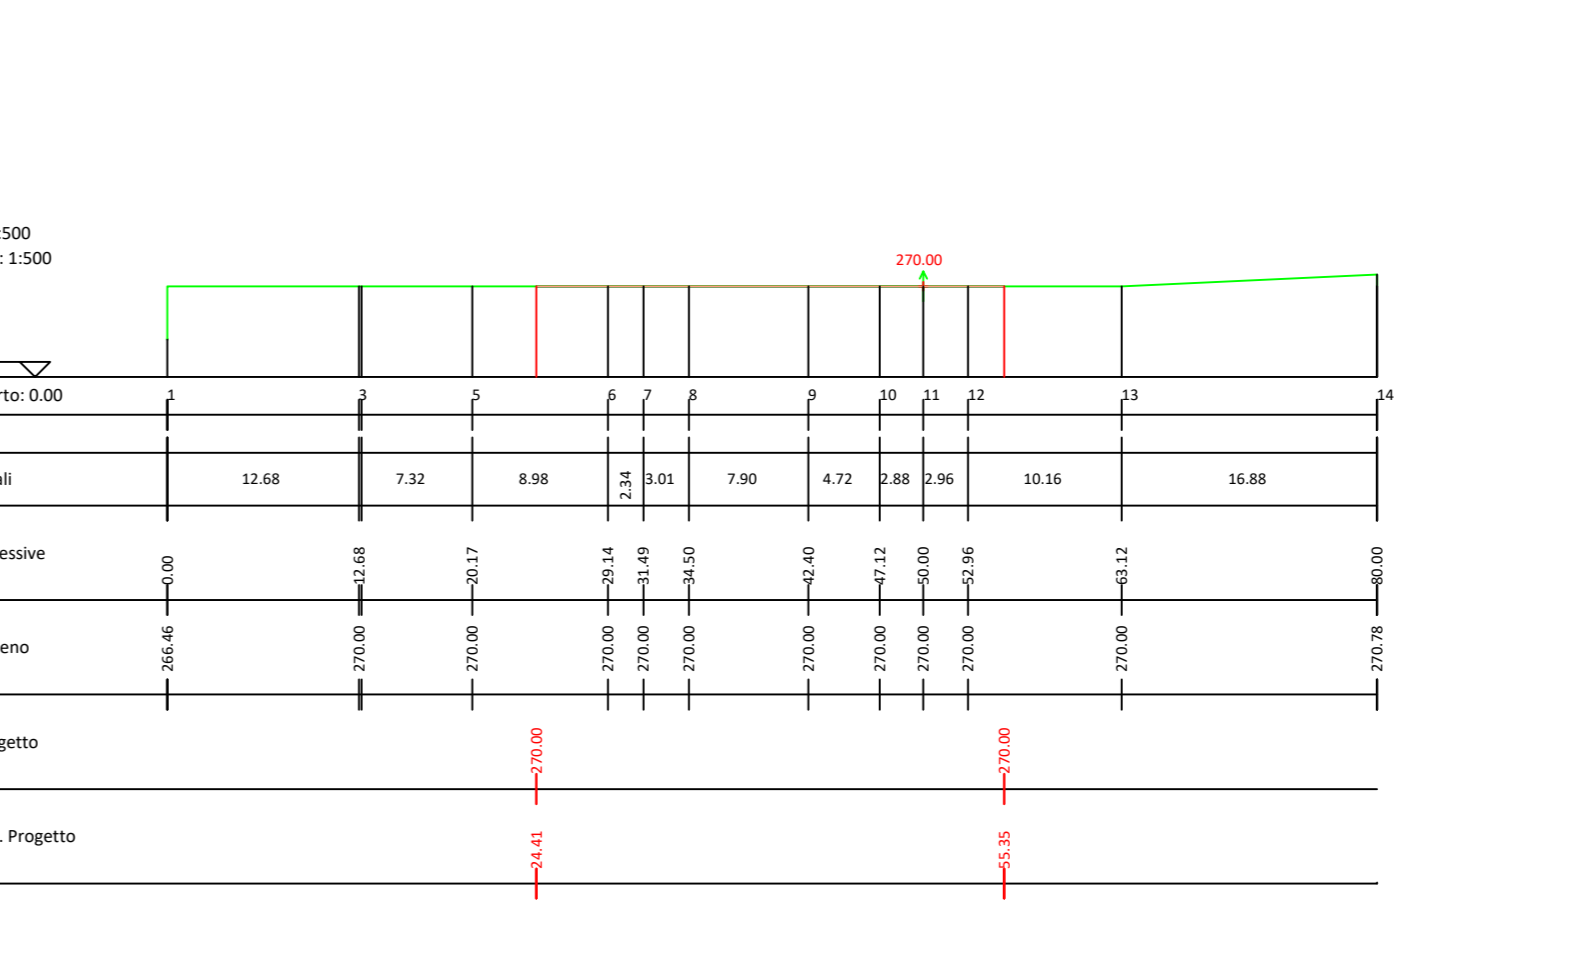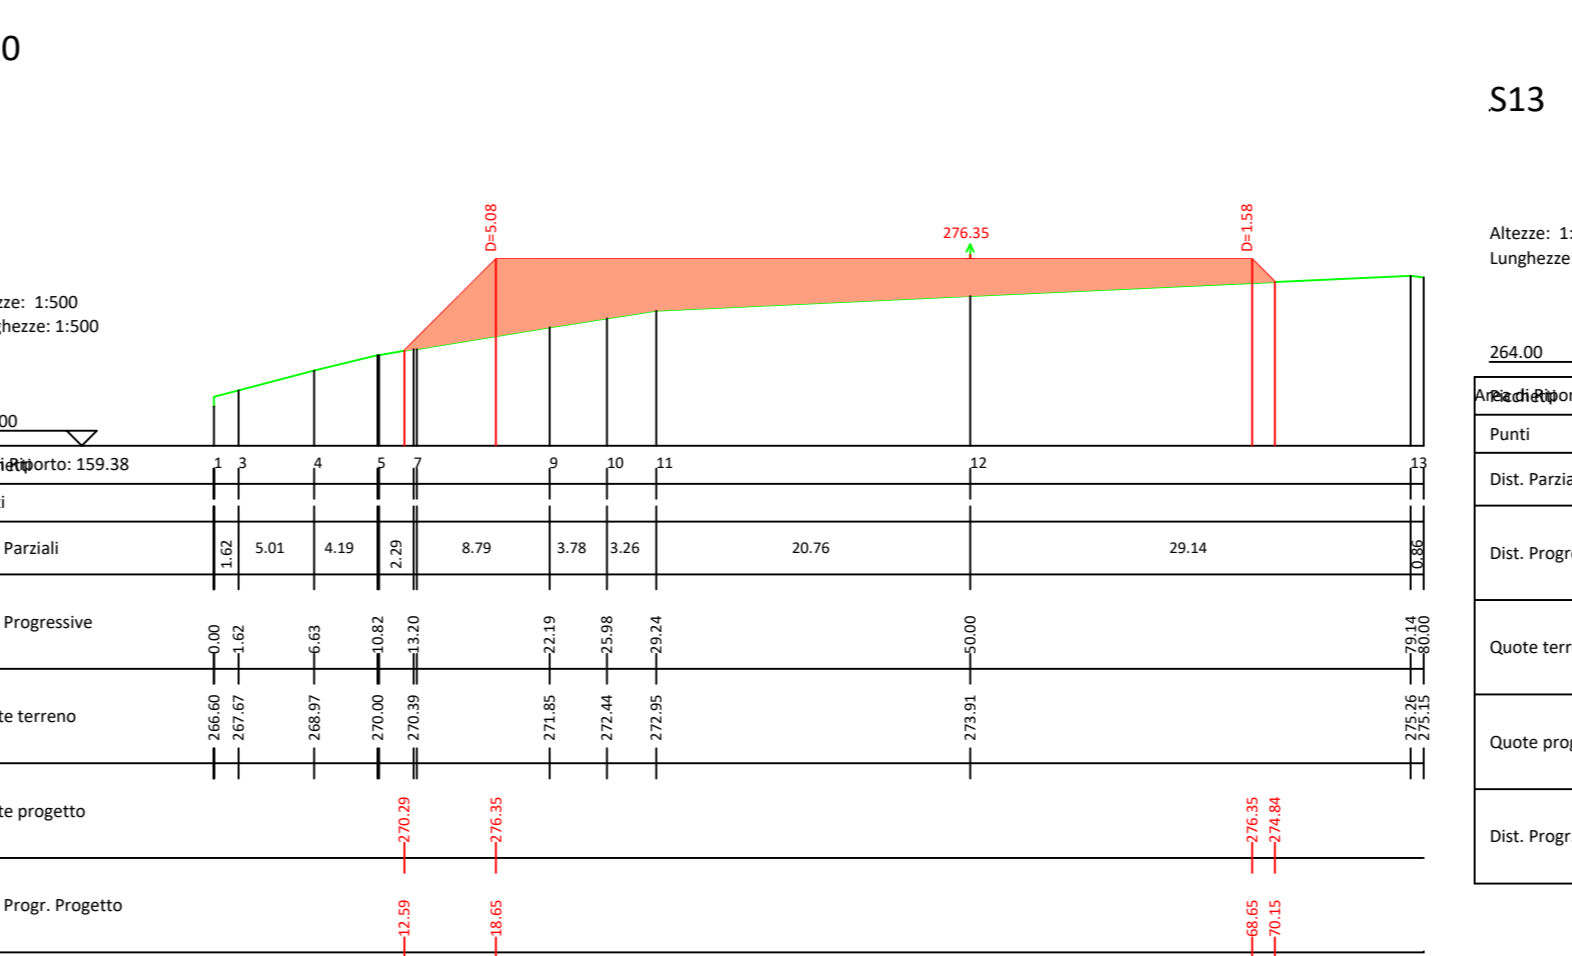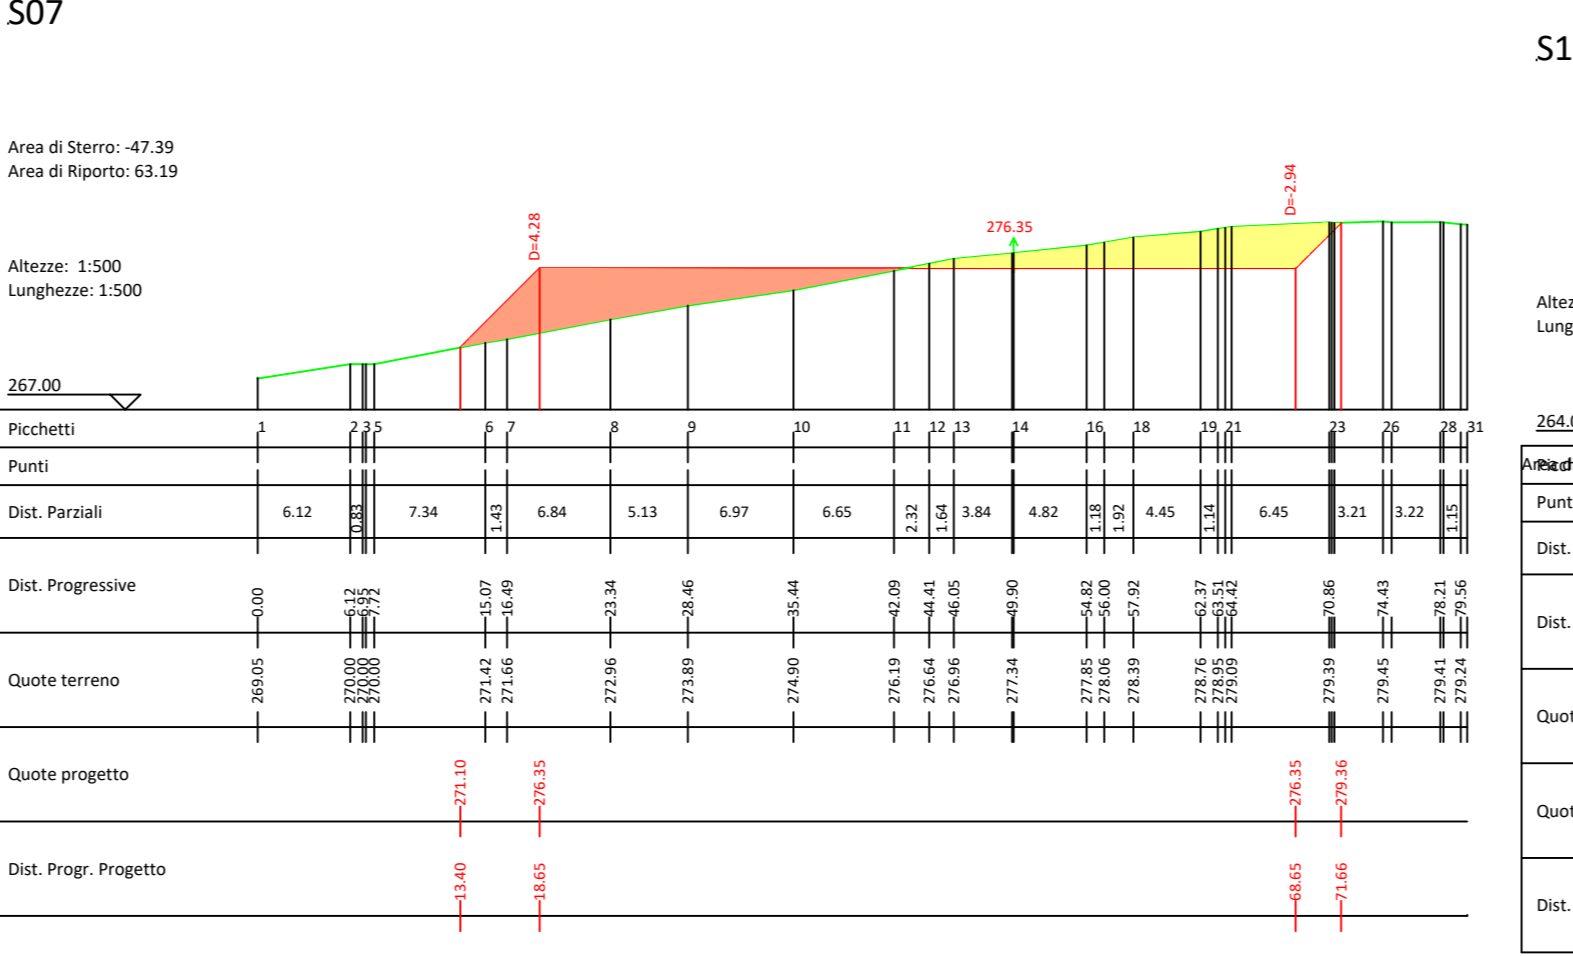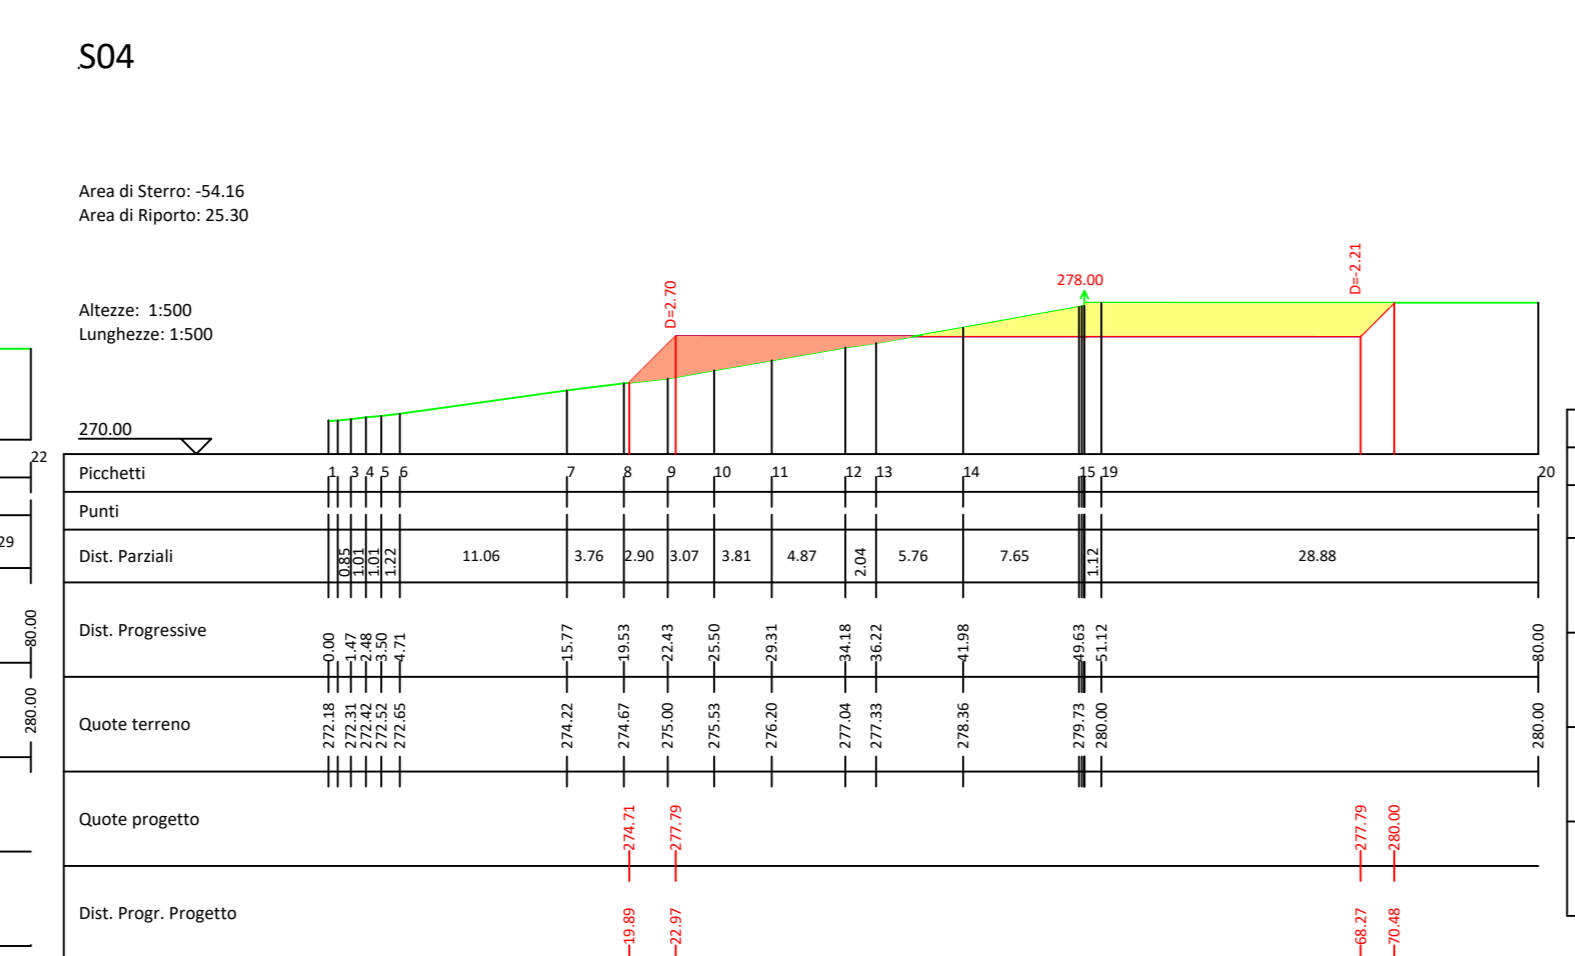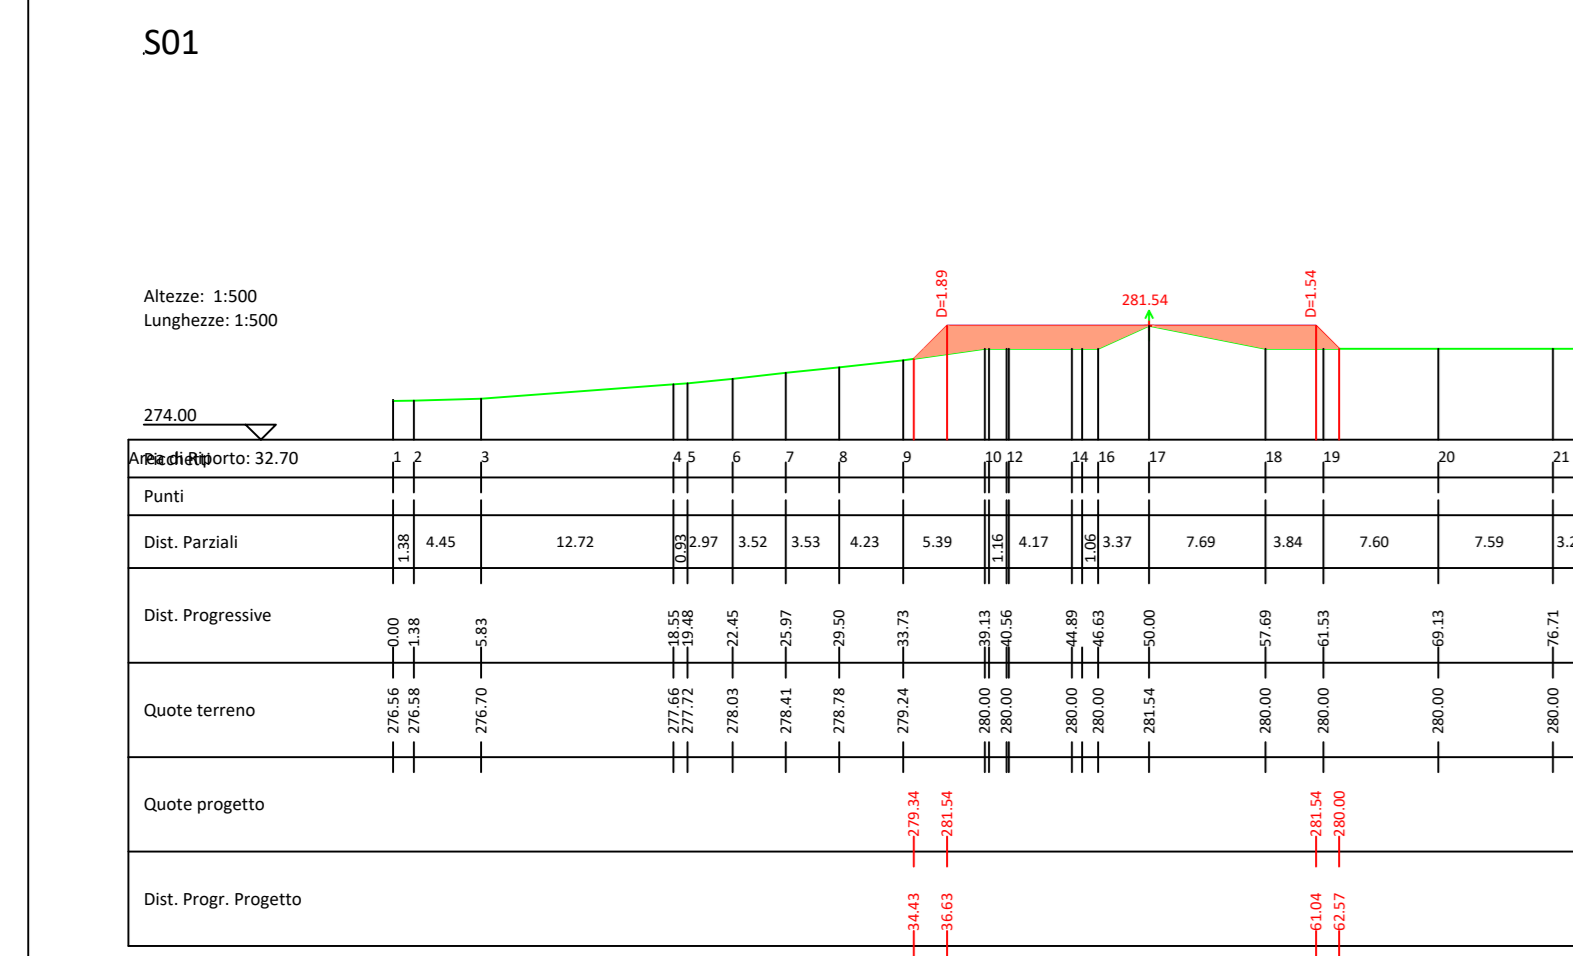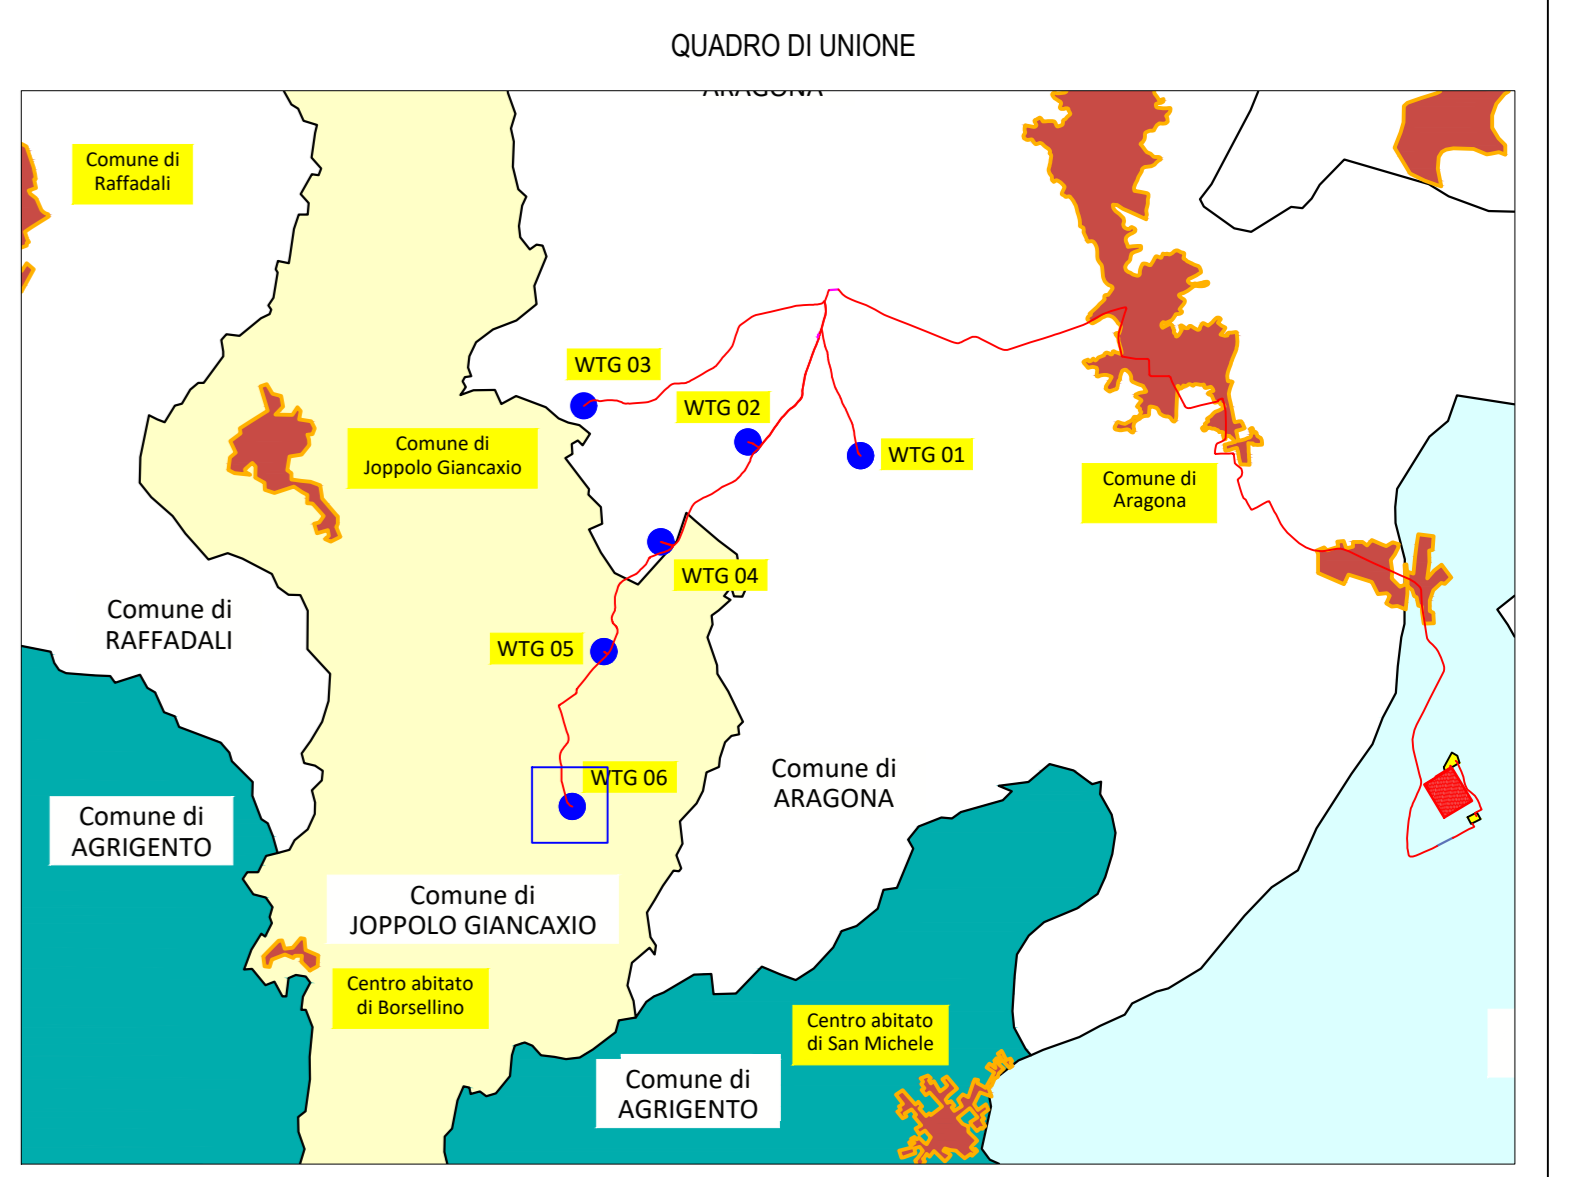

REGIONE SICILIA

PROVINCIA DI AGRIGENTO

COMUNI DI ARAGONA E JOPPOLO GIANCAXIO

Oggetto:
PROGETTO DEFINITIVO PER LA COSTRUZIONE E L'ESERCIZIO DI UN IMPIANTO EOLICO NEI COMUNI DI ARAGONA E JOPPOLO GIANCAXIO COSTITUITO DA 6 AEROGENERATORI DI POTENZA TOTALE PARI A 43.2 MW E RELATIVE OPERE DI CONNESSIONE

Settore:
SEZIONE D - VIABILITA' INTERNA AL SITO

Elaborato:
PIANTE, PROFILI E SEZIONI PIAZZOLA - PARTE 6 DI 6

Nome file stampa: EO.ARG01.PD.D.03.6.pdf	Codifica regionale: RS06EPD0037A0	Scala: 1:500	Formato di stampa: 841x1300
Nome elaborato: EO.ARG01.PD.D.03	Tipologia: D		

Proponente:
E-WAY GAMMA S.r.l.
 Piazza di San Lorenzo in Lucina, 4
 00186 ROMA (RM)
 P.IVA. 11717361003

Progettista:
E-WAY GAMMA S.r.l.
 Piazza di San Lorenzo in Lucina, 4
 00186 ROMA (RM)
 P.IVA. 11717361003

E-WAY GAMMA S.R.L.
 Piazza di San Lorenzo in Lucina, 4
 00186 - Roma
 P.IVA. 11717361003

CODICE	REV. n.	DATA REV.	REDAZIONE	VERIFICA	VALIDAZIONE
EO.ARG01.PD.D.03.6	00	10/2023	R. Fucis/G. Carraro	A. Bottone	A. Bottone

Sedi legali:
 Piazza di San Lorenzo in Lucina, 4
 00186 Roma (RM)
 P.IVA. 11717361003
 REC - e-way@gammagamma.it - Tel. +39 06 6641000