




Profilo longitudinale tipo

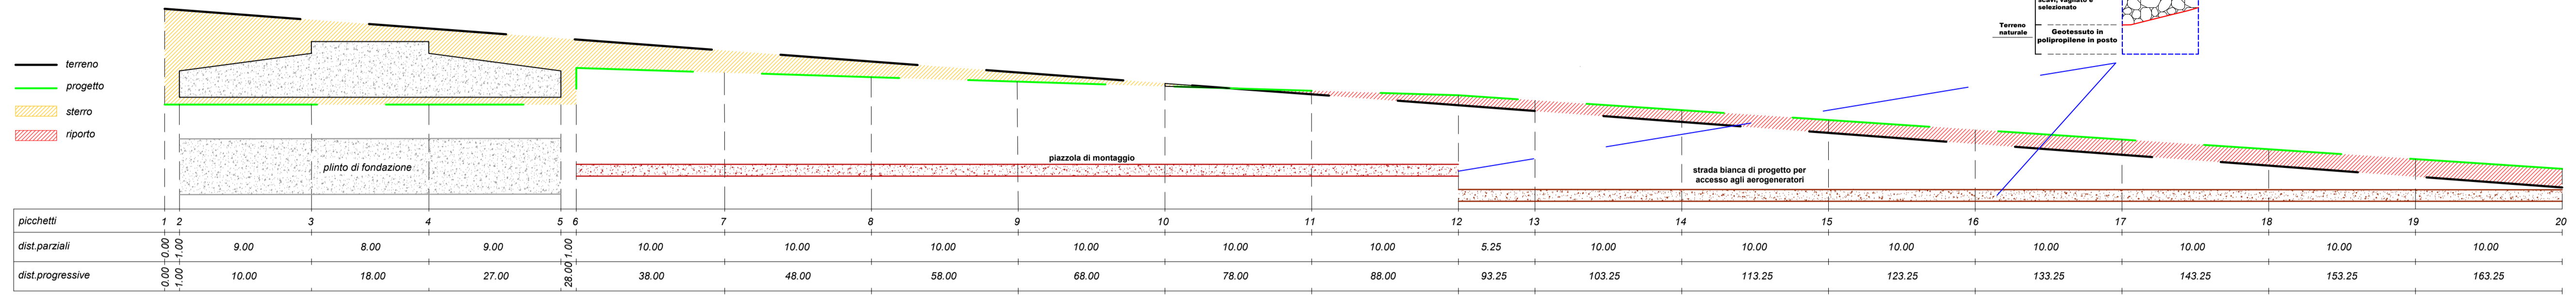

Pacchetto tipo:
strada bianca di progetto o di piazzole di montaggio
Gli spessori saranno definibili solo in fase pro esecutiva, quando si avranno disponibili tutti i dati geologici del terreno.

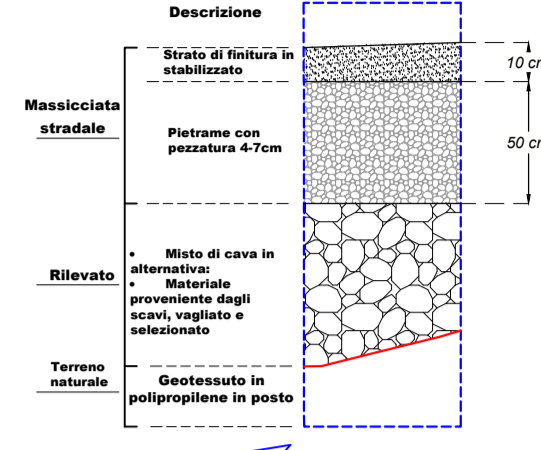

scala 1:250

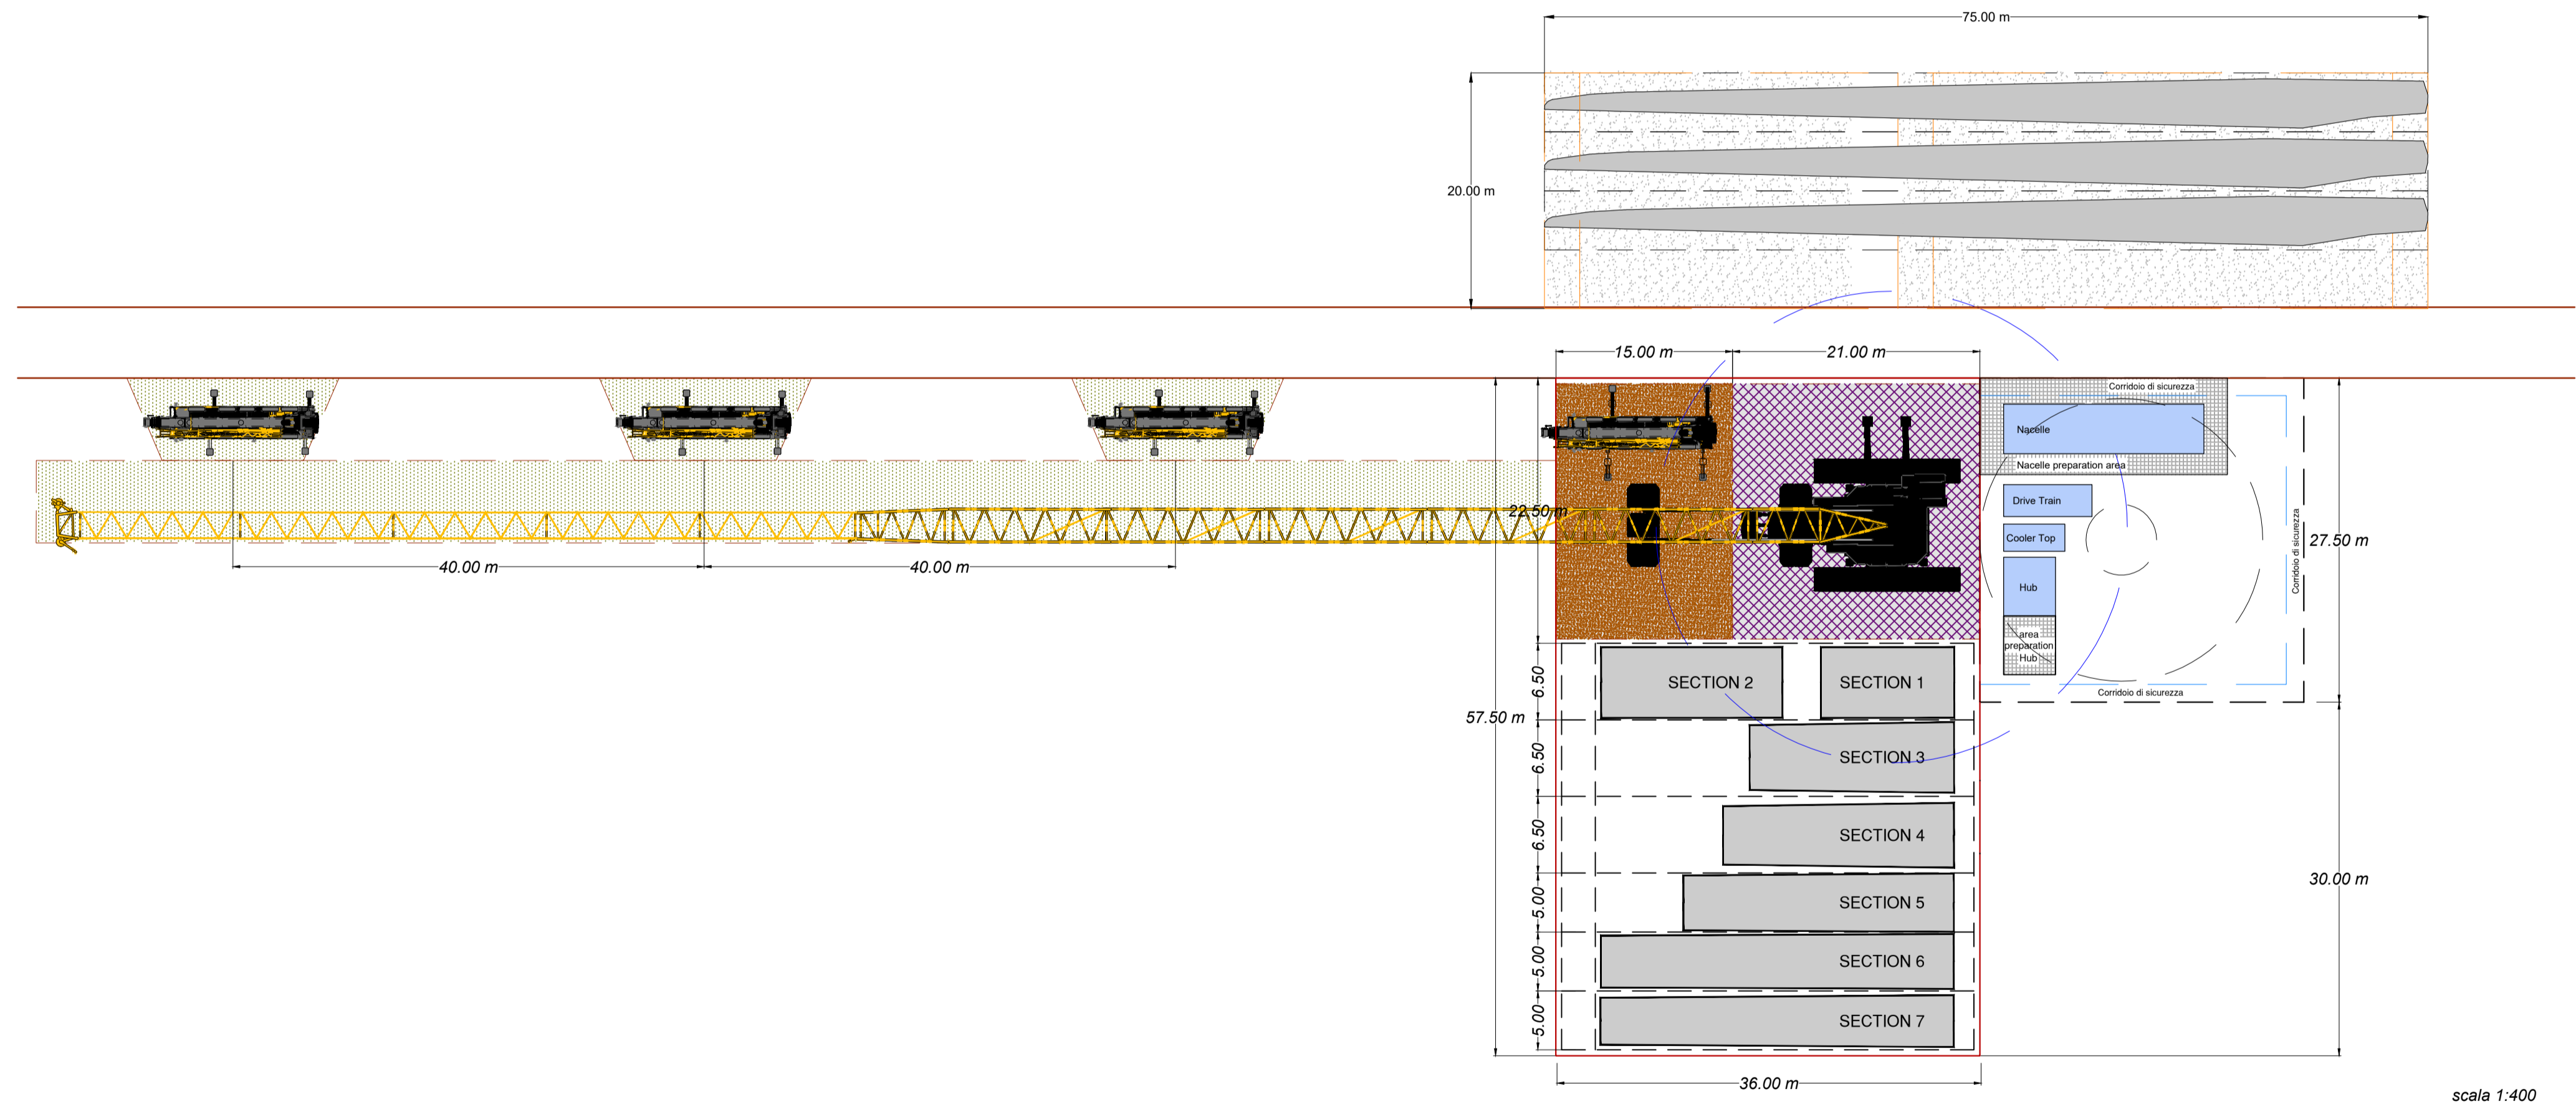

scala 1:400

REGIONE SICILIA
PROVINCIA DI AGRIGENTO
COMUNI DI ARAGONA
E JOPPOLO GIANCAXIO

Oggetto:
PROGETTO DEFINITIVO PER LA COSTRUZIONE E L'ESERCIZIO DI UN IMPIANTO EOLICO NEI COMUNI DI ARAGONA E JOPPOLO GIANCAXIO COSTITUITO DA 6 AEROGENERATORI DI POTENZA TOTALE PARI A 43.2 MW E RELATIVE OPERE DI CONNESSIONE

Sezione:
SEZIONE D - VIABILITA' INTERNA AL SITO

Particolare in sezione strada e piazzola tipo

Nome file stampa: EO.ARG01.PD.D.04.pdf	Codifica regionale: RS06EPD0038A0	Scala: VARIE	Formato di stampa: A1
Nome elaborato: EO.ARG01.PD.D.04	Tipologia: D		

Proponente:
E-WAY GAMMA S.r.l.
Piazza di San Lorenzo in Lucina, 4
00186 ROMA (RM)
P.IVA. 17171361003



E-WAY GAMMA S.r.l.
P.zza San Lorenzo in Lucina, 4
00186 - Roma
C.F./P. Iva 17171361003

Progettista:
E-WAY GAMMA S.r.l.
Piazza di San Lorenzo in Lucina, 4
00186 ROMA (RM)
P.IVA. 17171361003




CODICE	REV. n.	DATA REV.	VERIFICA	VALIDAZIONE
EO.ARG01.PD.D.04	00	10/2023	R. Fucchia/G. Carrano	A. Bottone

E-WAY GAMMA S.r.l.

Sede legale
Piazza di San Lorenzo in Lucina, 4
00186 ROMA (RM)
PEC: e-waygamma@regmail.it tel. +39 0694414500


Sezione strada sterrata tipo

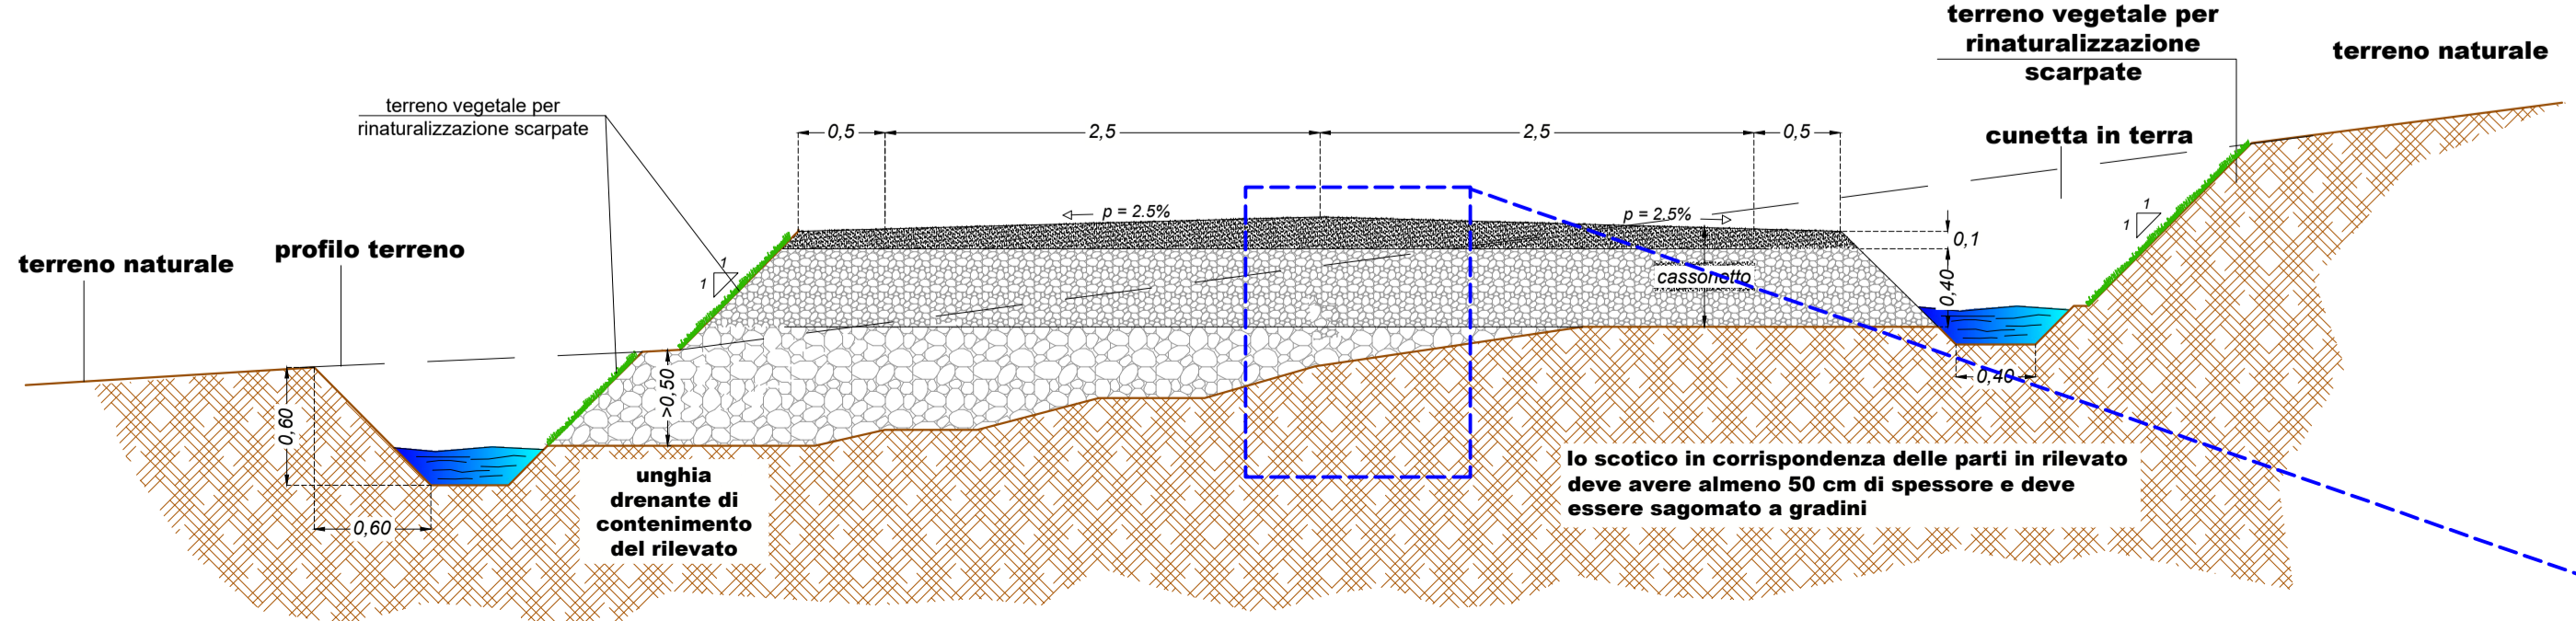

scala 1:40

Particolare stratigrafico pacchetto stradale di progetto

Note:
La massicciata stradale e i rilevati non devono essere posati sul terreno in posto senza aver effettuato uno scotico pari ad almeno 50cm.
Per il corretto posizionamento delle cunette alla base del rilevato confrontare le planimetrie e le sezioni stradali

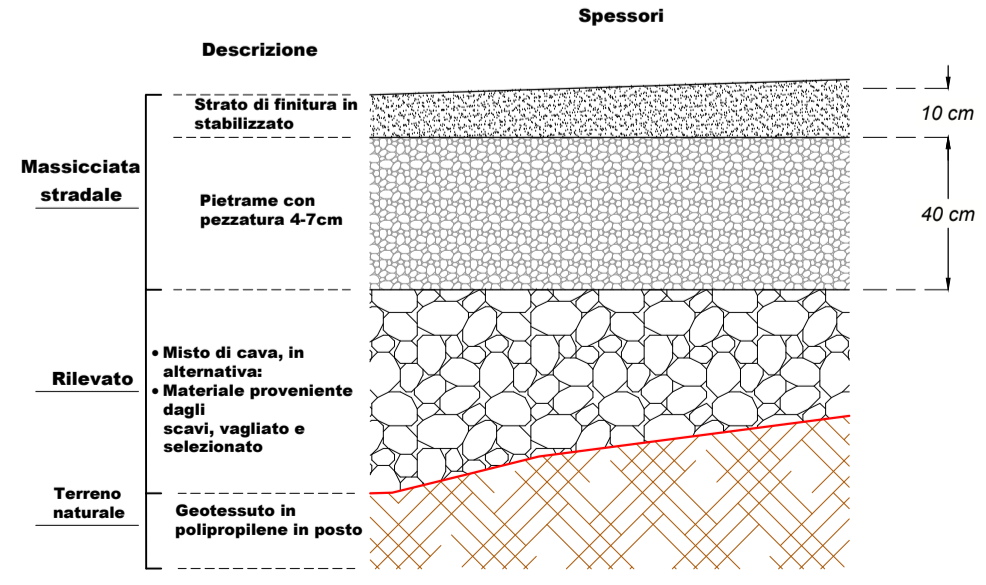

scala 1:20