
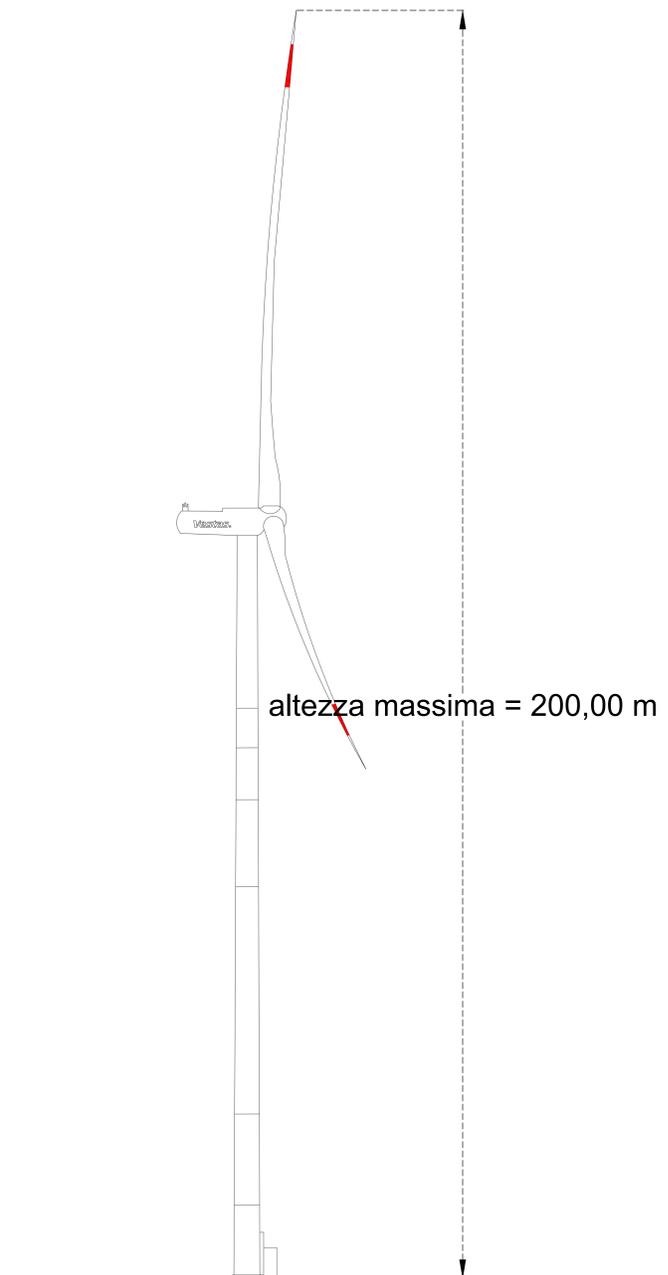


PROSPETTO FRONTALE E LATERALE SCALA 1:400

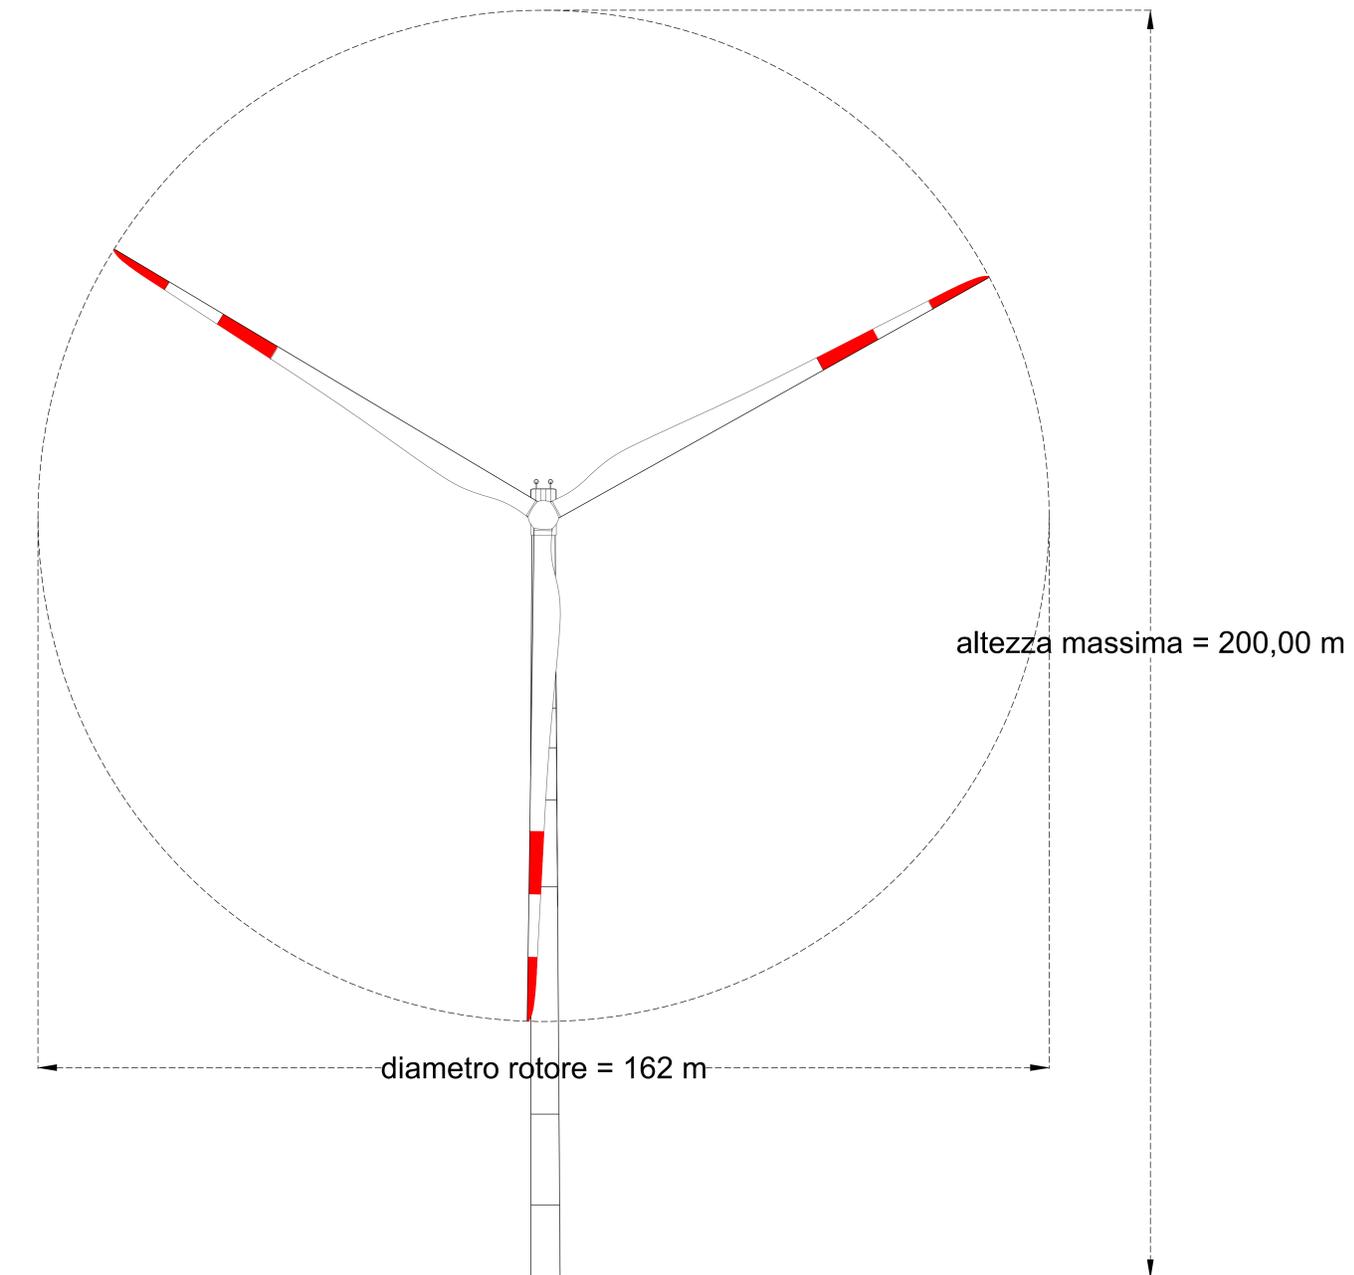

REGIONE SICILIA
 PROVINCIA DI AGRIGENTO
COMUNI DI ARAGONA
E JOPPOLO GIANCAXIO

Objetto:
 PROGETTO DEFINITIVO PER LA COSTRUZIONE E L'ESERCIZIO DI UN IMPIANTO EOLICO NEI COMUNI DI ARAGONA E JOPPOLO GIANCAXIO COSTITUITO DA 6 AEROGENERATORI DI POTENZA TOTALE PARI A 43.2 MW E RELATIVE OPERE DI CONNESSIONE

Sezione:
 SEZIONE F - PARTICOLARI COSTRUTTIVI

Elaborato:
 PARTICOLARI COSTRUTTIVI AEROGENERATORI: PROSPETTI

Nome file stampa: EO_ARG01.PD.F.01.pdf	Codifica regionale: RS06EPD0064A0	Scala: 1:400	Formato di stampa: A0
Nome elaborato: EO_ARG01.PD.F.01	Tipologia: D		

Proponente: E-WAY GAMMA S.r.l. Piazza di San Lorenzo in Lucina, 4 00186 ROMA (RM) P.IVA. 17171361003	Progettista: E-WAY GAMMA S.r.l. Piazza di San Lorenzo in Lucina, 4 00186 ROMA (RM) P.IVA. 17171361003
---	--

E-WAY GAMMA S.r.l. Piazza di San Lorenzo in Lucina, 4 00186 - Roma C.F.P. IVA 17171361003	
---	--

CODICE	REV. n.	DATA REV.	REDAZIONE	VERIFICA	VALIDAZIONE
EO_ARG01.PD.F.01	00	10/2023	A. Zambrano	A. Bottone	A. Bottone

E-WAY GAMMA S.r.l. | Sede legale: Piazza di San Lorenzo in Lucina, 4 - 00186 ROMA (RM) | P.IVA. 17171361003