




SEZIONE FONDAZIONE DI PROGETTO - SCALA 1:100

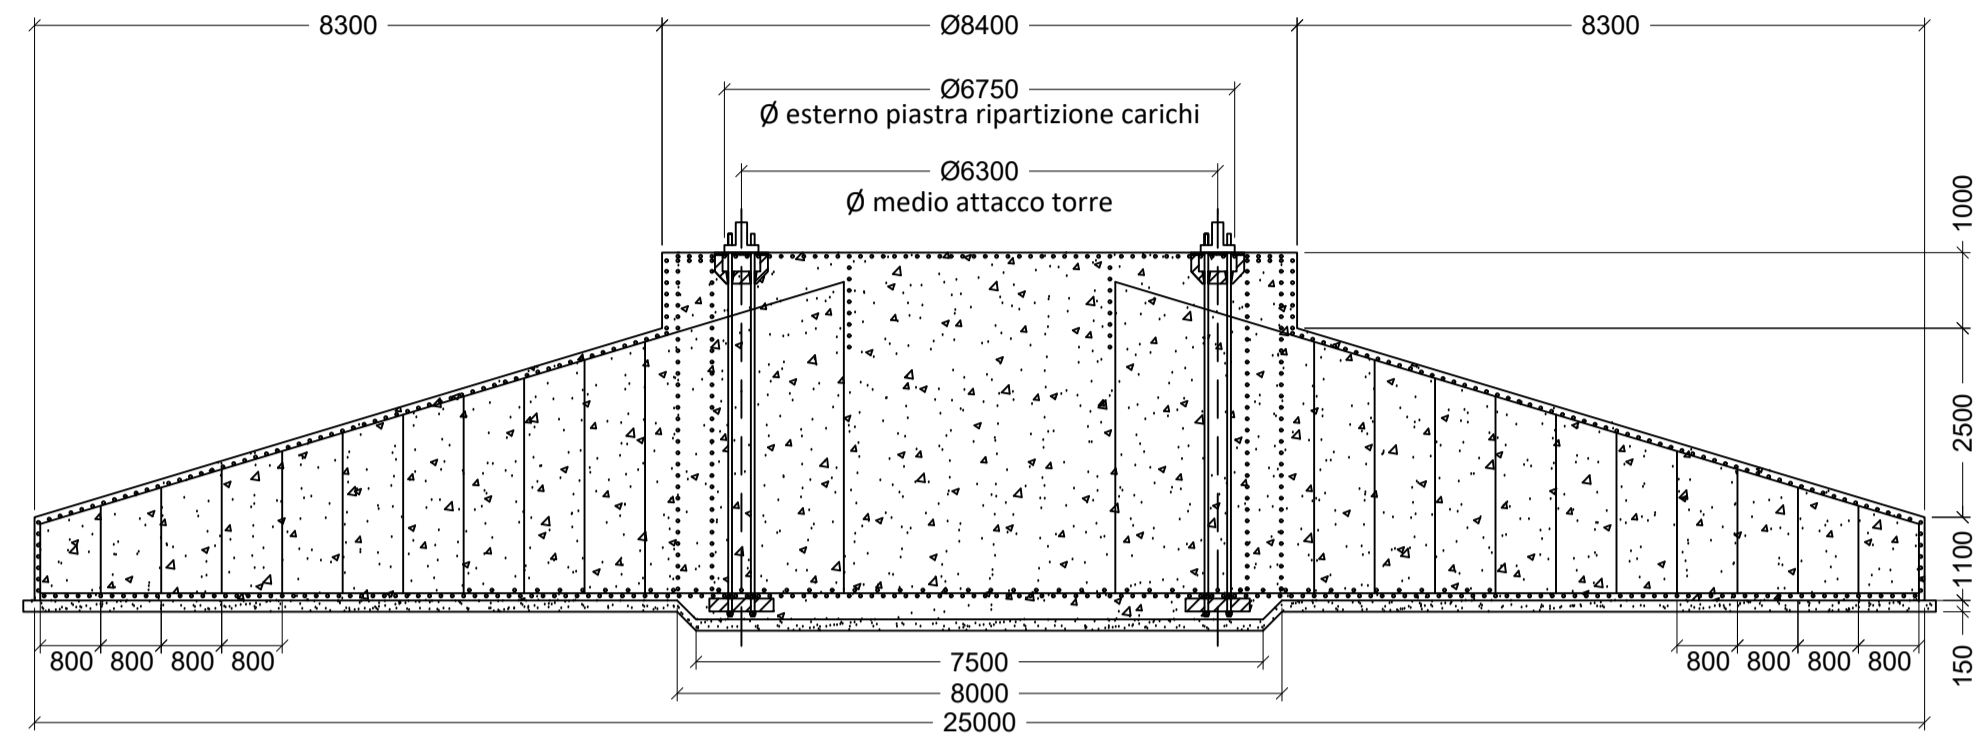


ARMATURA SUPERIORE DEL COLLETTO - SCALA 1:40

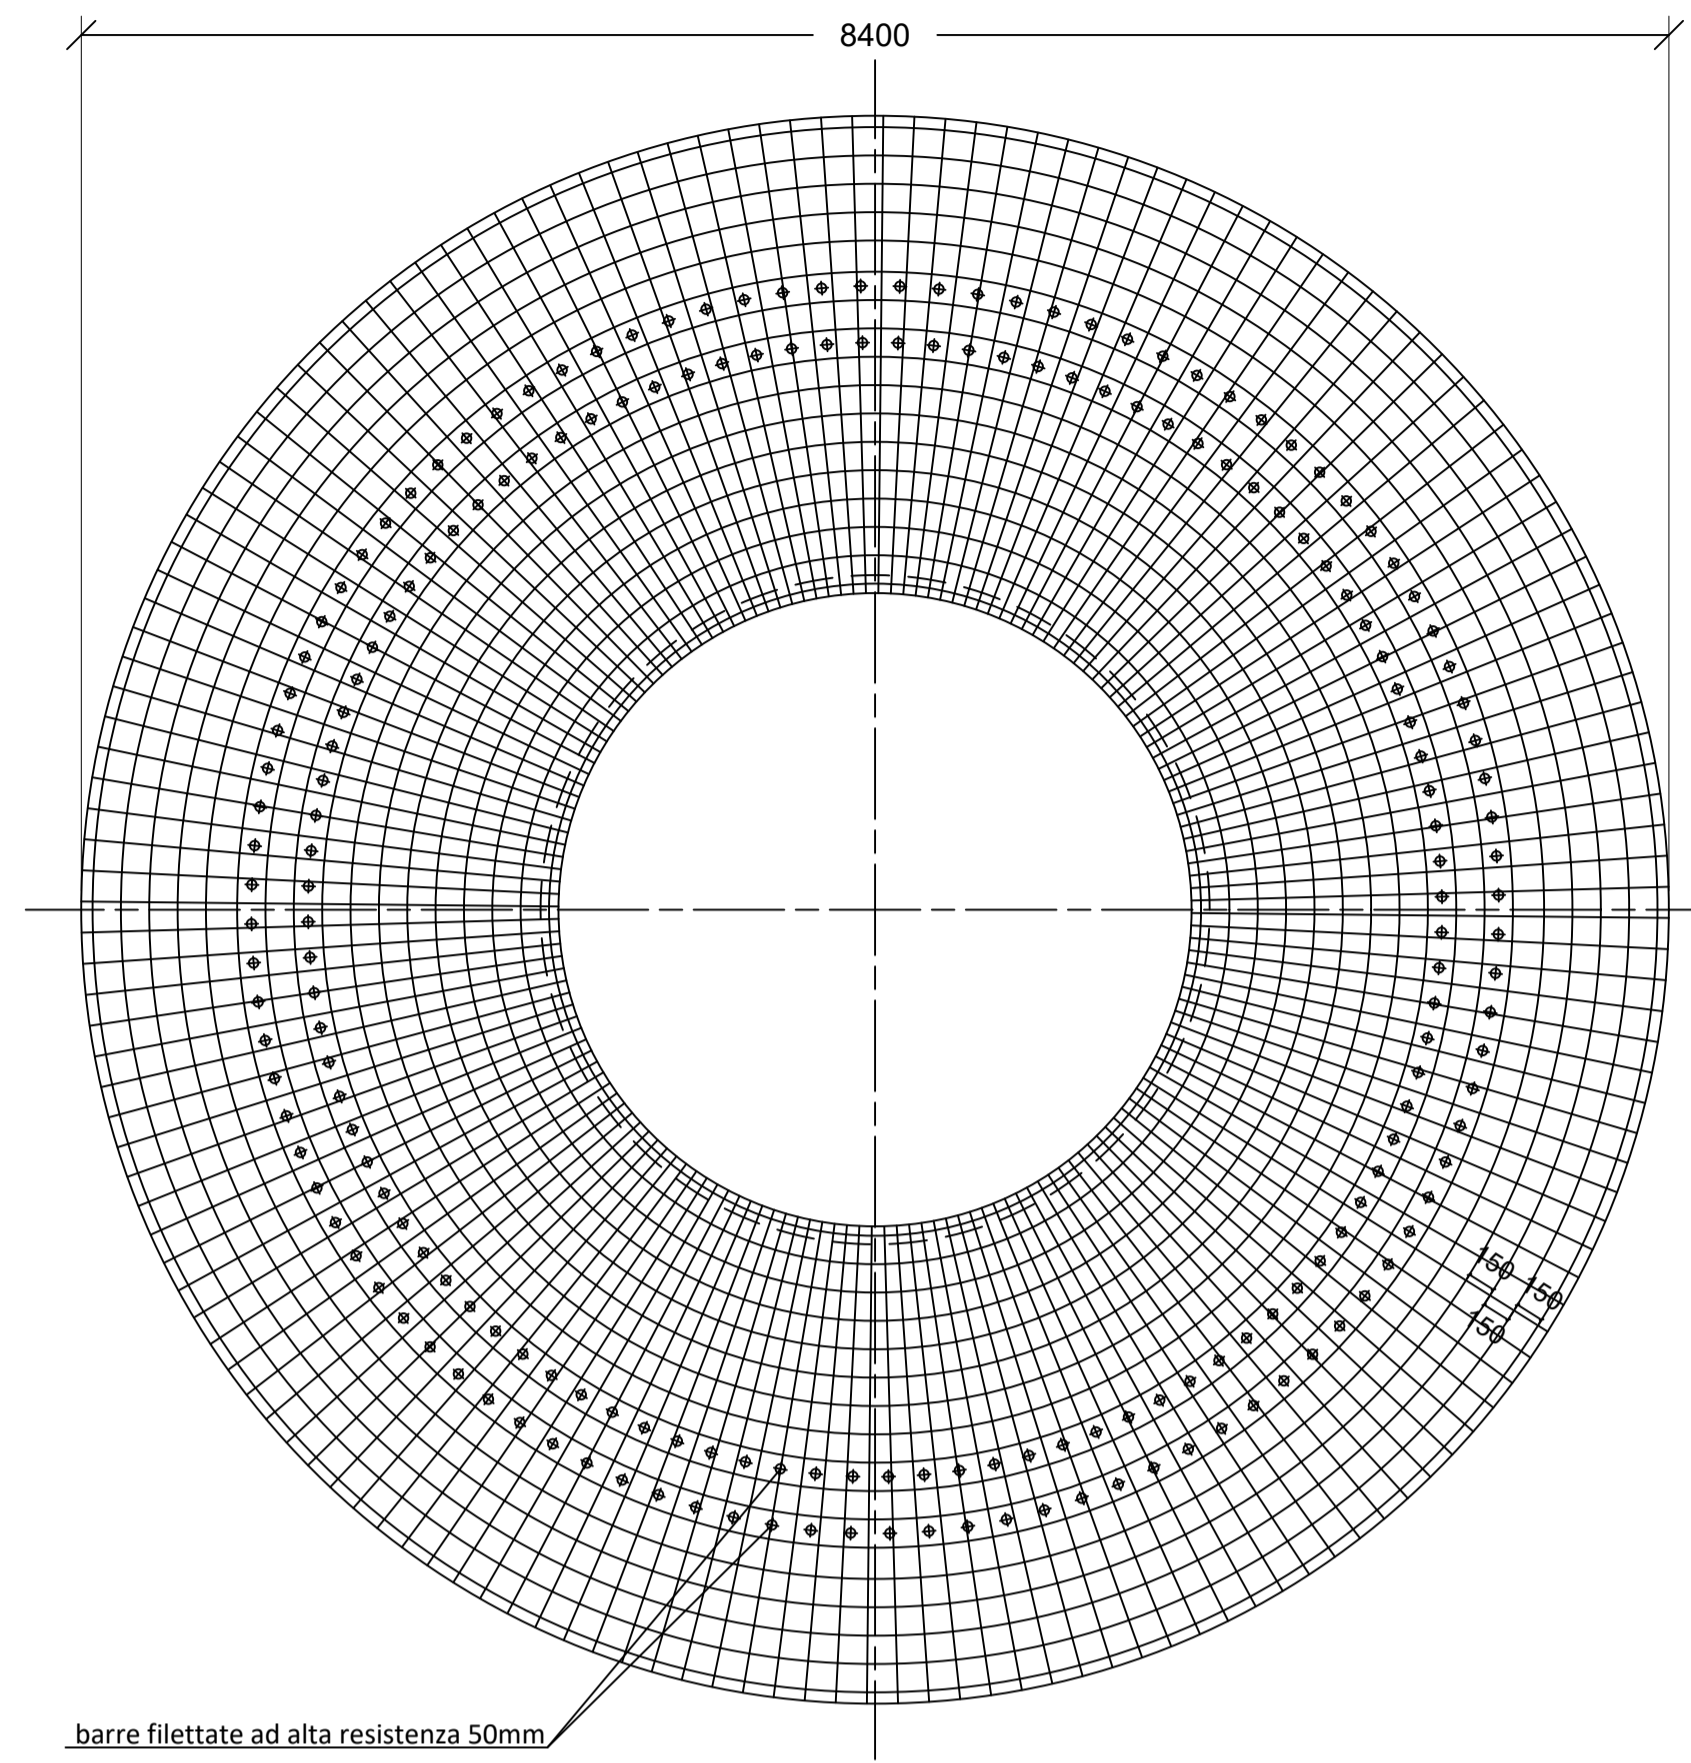

ARMATURA RADIALE SUPERIORE DELLA FONDAZIONE - SCALA 1:100

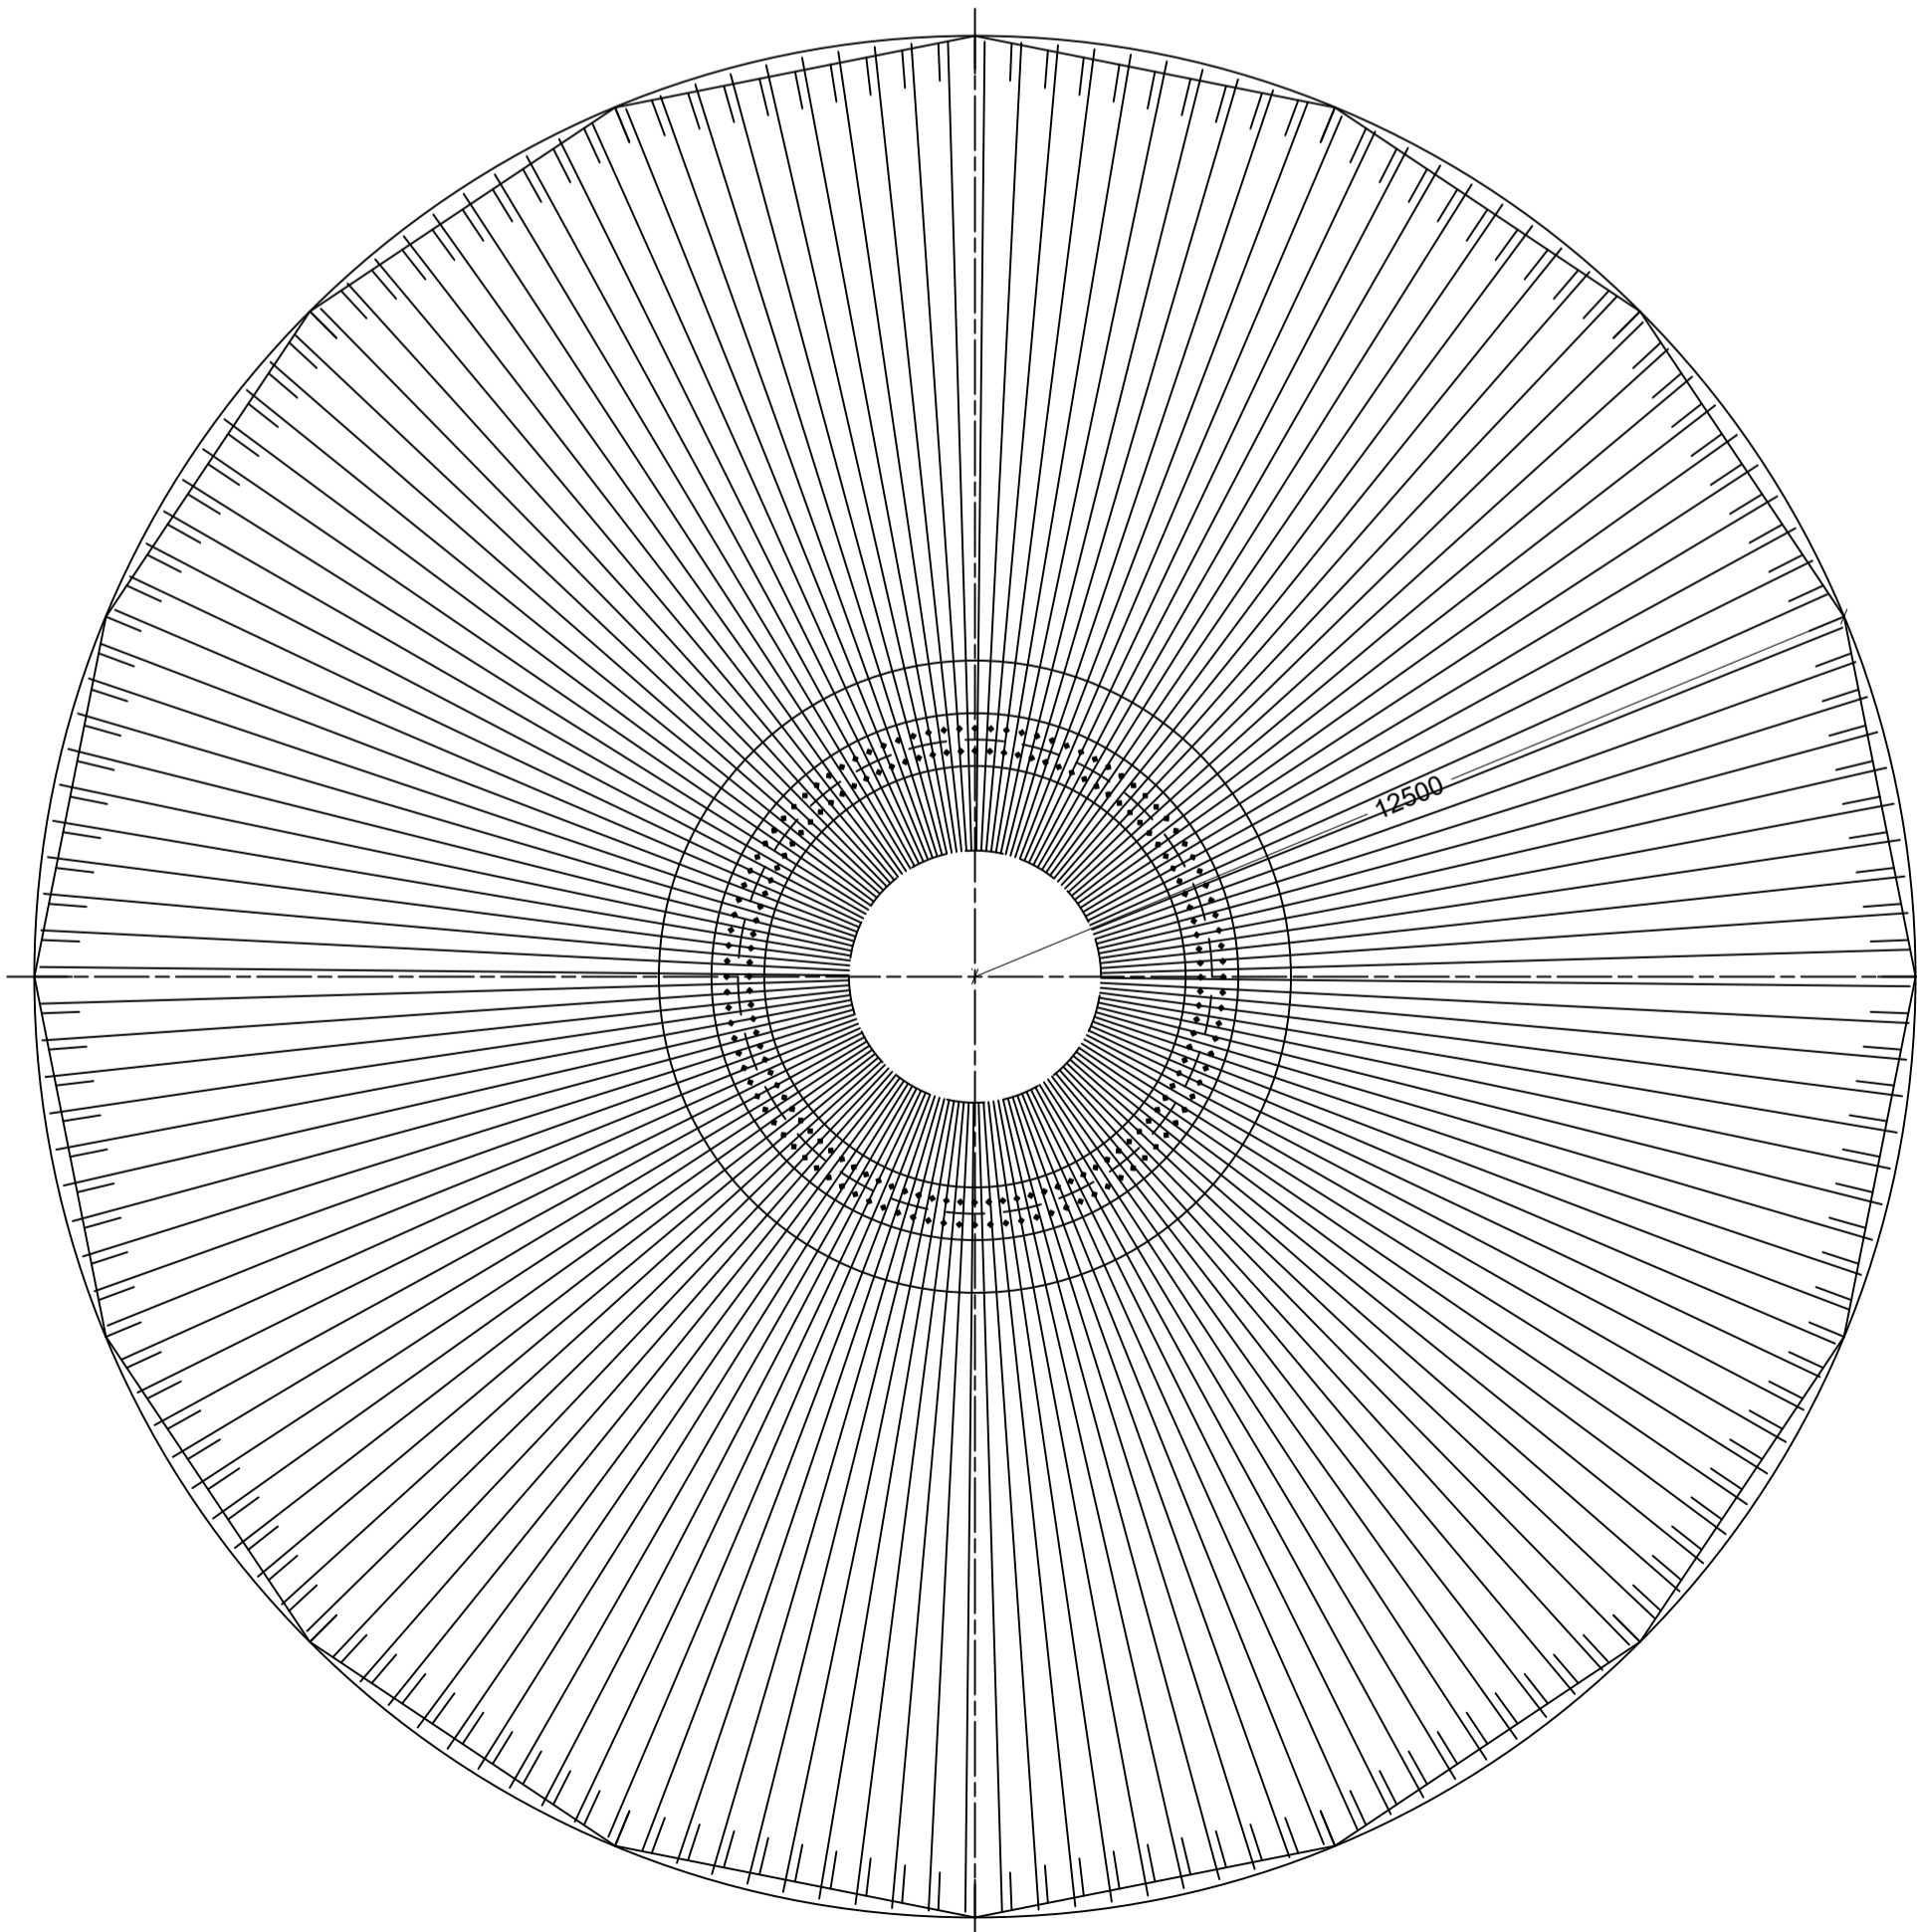

ARMATURA CONCENTRICA SUPERIORE DELLA FONDAZIONE - SCALA 1:100

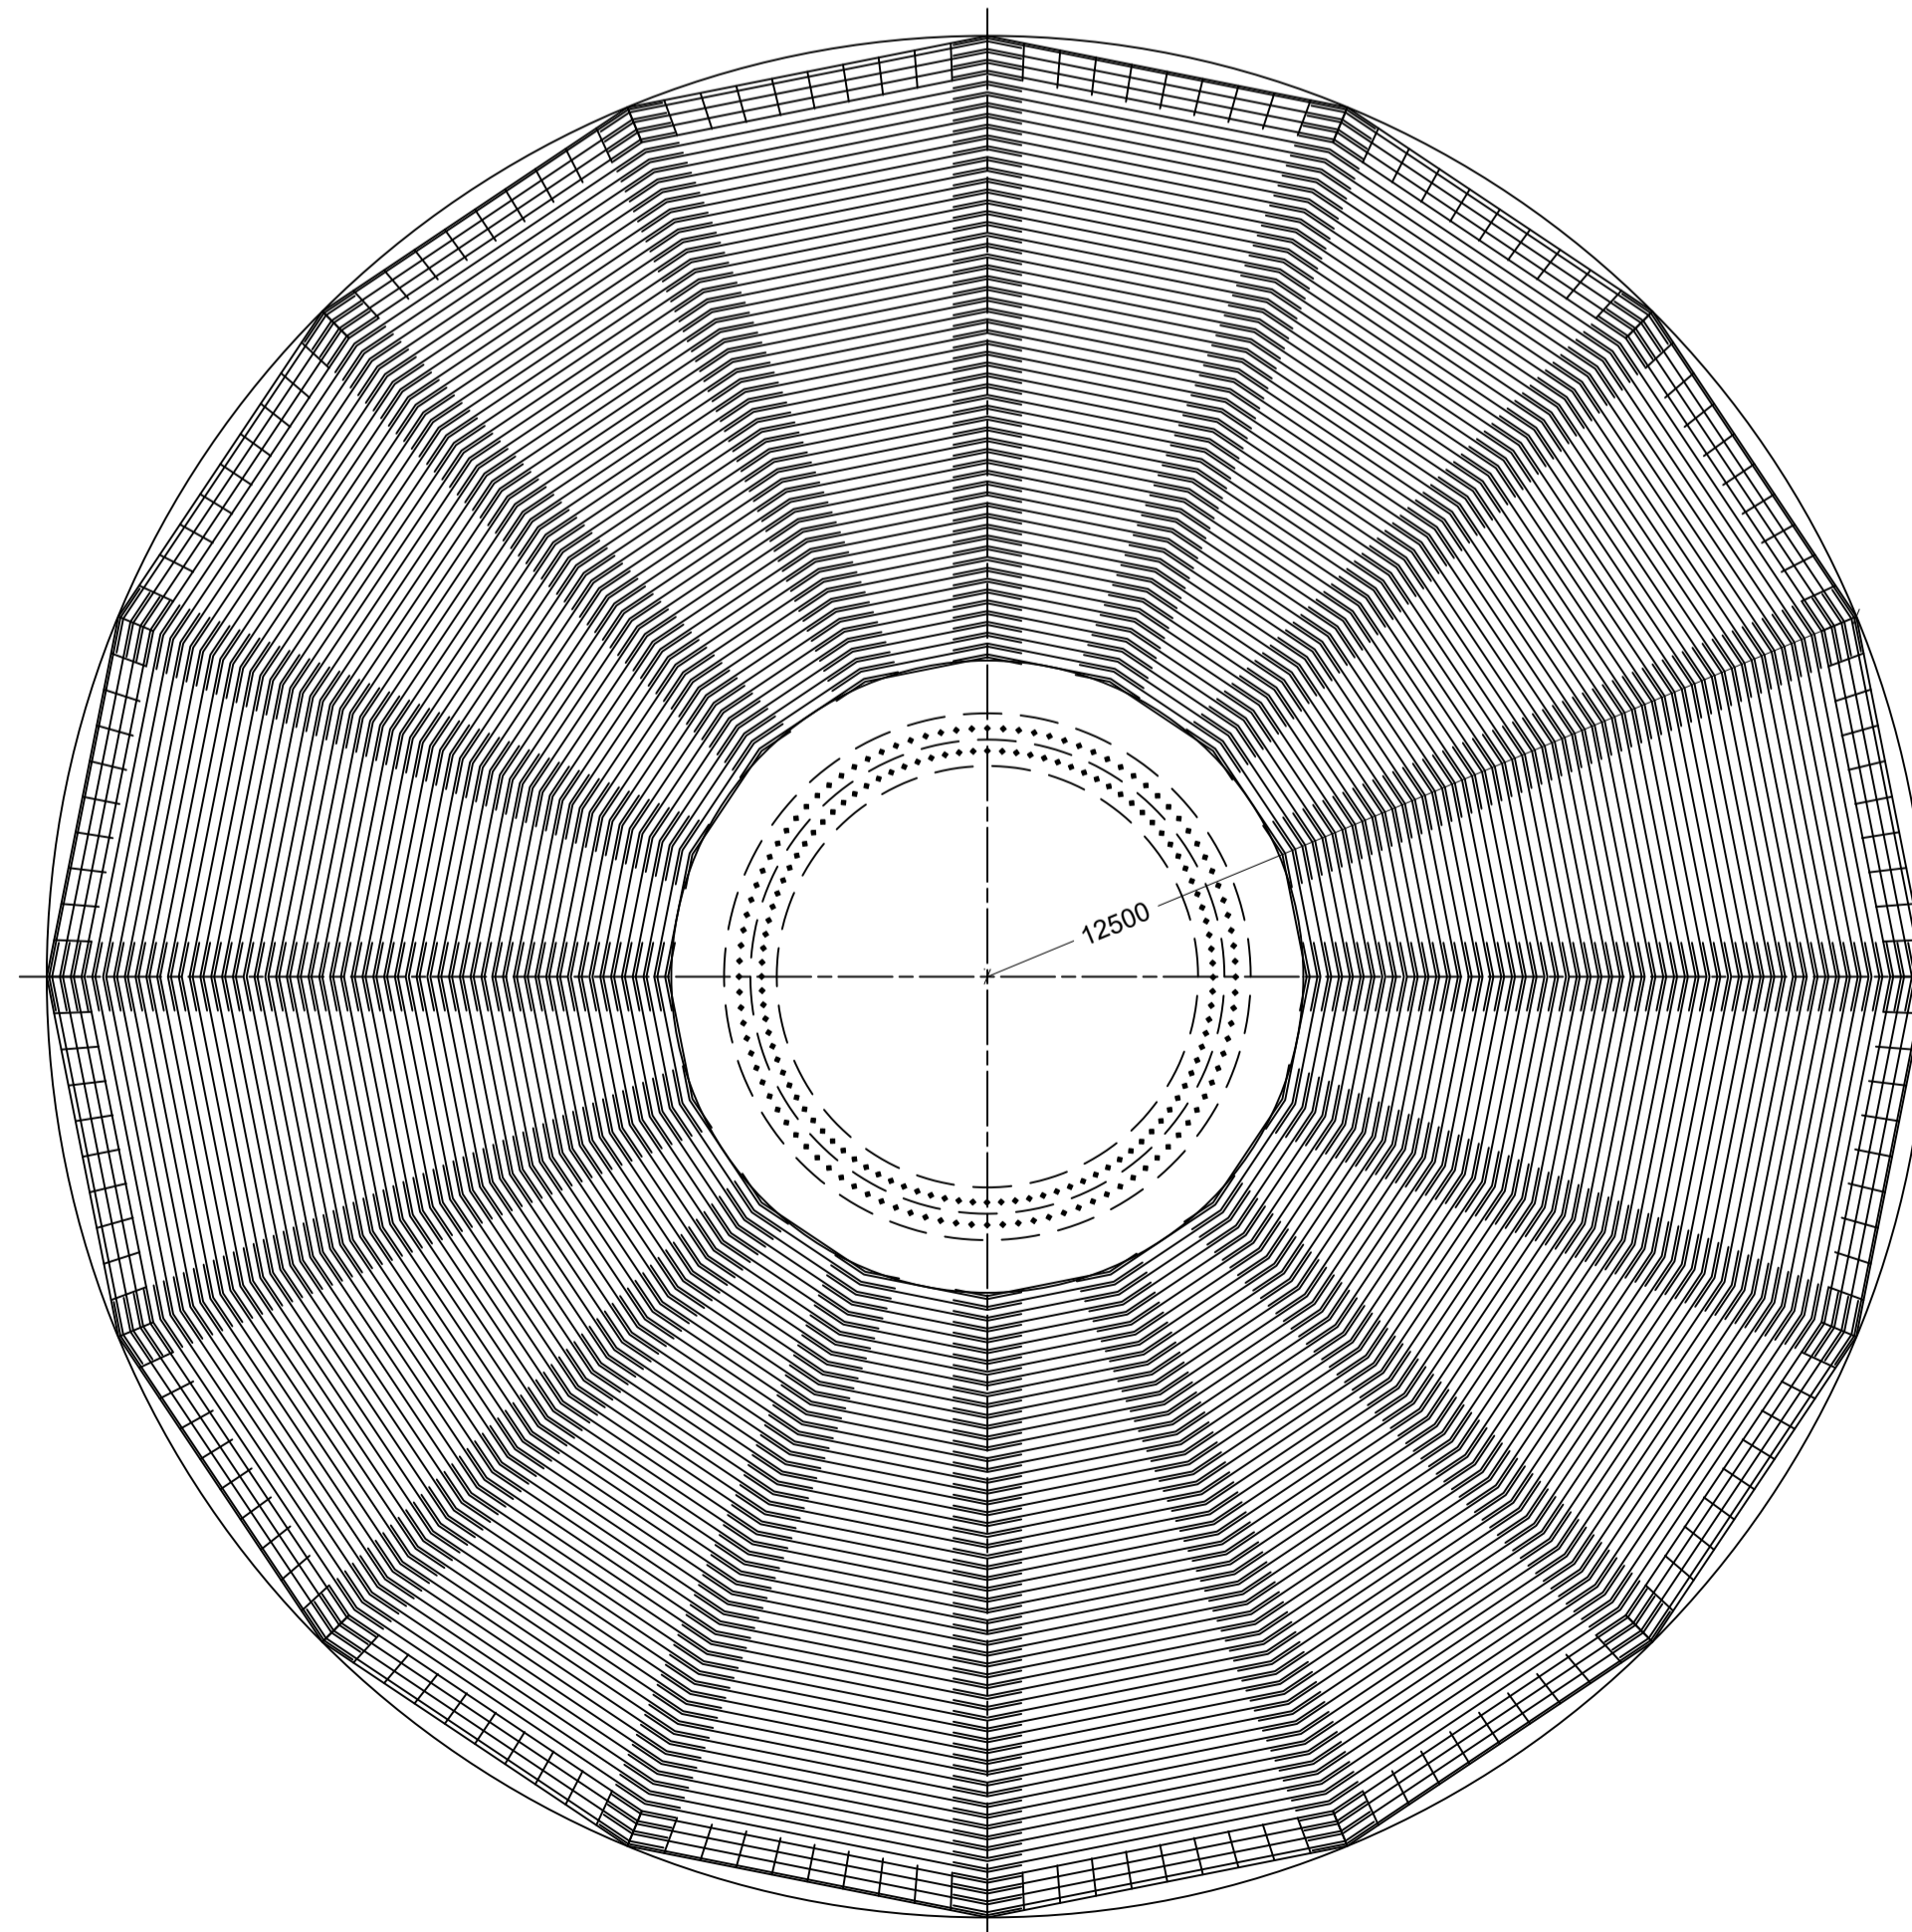

**REGIONE SICILIA**  
PROVINCIA DI AGRIGENTO  
**COMUNI DI ARAGONA**  
**E JOPPOLO GIANCAXIO**

Oggetto:  
**PROGETTO DEFINITIVO PER LA COSTRUZIONE E L'ESERCIZIO DI UN IMPIANTO EOLICO NEI COMUNI DI ARAGONA E JOPPOLO GIANCAXIO COSTITUITO DA 6 AEROGENERATORI DI POTENZA TOTALE PARI A 43.2 MW E RELATIVE OPERE DI CONNESSIONE**

Sezione:  
**SEZIONE F - PARTICOLARI COSTRUTTIVI**

Elaborato:  
**PARTICOLARI COSTRUTTIVI PLINTO DI FONDAZIONE: PIANTA E SEZIONI**

Nome file stampa: <b>EO.ARG01.PD.F.02.pdf</b>	Codifica regionale: <b>RS06PDO065A0</b>	Scala: <b>VARIE</b>	Formato di stampa: <b>A1</b>
Nome elaborato: <b>EO.ARG01.PD.F.02</b>	Tipologia: <b>D</b>		

Proponente: <b>E-WAY GAMMA S.r.l.</b> Piazza di San Lorenzo in Lucina, 4 00186 ROMA (RM) P.IVA. 17171361003  <b>E-WAY GAMMA S.R.L.</b> Piazza di San Lorenzo in Lucina, 4 00186 - Roma C.F./P. Iva 17171361003	Progettista: <b>E-WAY GAMMA S.r.l.</b> Piazza di San Lorenzo in Lucina, 4 00186 ROMA (RM) P.IVA. 17171361003  
---	--

CODICE	REV. n.	DATA REV.	REDAZIONE	VERIFICA	VALIDAZIONE
EO.ARG01.PD.F.02	00	10/2023	A. Zambrano	A. Bottone	A. Bottone

Sede legale:  
Piazza di San Lorenzo in Lucina, 4  
00186 ROMA (RM)  
PEC: e-waygamma@e-waygamma.it, tel. +39 0694414500