


LEGENDA

-  CAVIDOTTO MT
-  CAVIDOTTO AT
-  AREA ALTRO UTENTE

QUADRO DI UNIONE

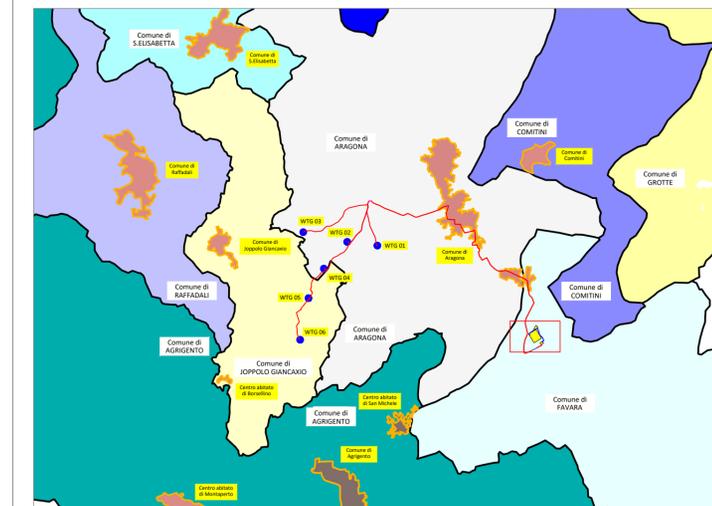


REGIONE SICILIA
 PROVINCIA DI AGRIGENTO
COMUNI DI ARAGONA
E JOPPOLO GIANCAXIO

Oggetto:
PROGETTO DEFINITIVO PER LA COSTRUZIONE E L'ESERCIZIO DI UN IMPIANTO EOLICO NEI COMUNI DI ARAGONA E JOPPOLO GIANCAXIO COSTITUITO DA 6 AEROGENERATORI DI POTENZA TOTALE PARI A 43.2 MW E RELATIVE OPERE DI CONNESSIONE

Sezione:
SEZIONE H - ELABORATI PROGETTUALI SISTEMA ELETTRICO

Elaborato:
PLANIMETRIA SU CTR DELLE OPERE DI CONNESSIONE E SEZIONI DI POSA CAVIDOTTO AT

SEZIONI DI POSA CAVIDOTTO AT - Scala 1:20 - Quote in mm

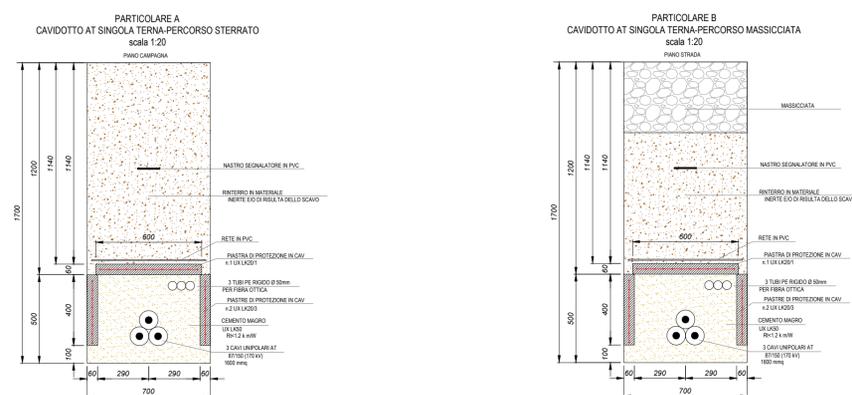

Nome file stampa: EO.ARG01.PD.H.01.pdf	Codifica regionale: RS06EPD0069A0	Scala: VARIE	Formato di stampa: A1
Nome elaborato: EO.ARG01.PD.H.01	Tipologia: D		

Proponente:
E-WAY GAMMA S.r.l.
 Piazza di San Lorenzo in Lucina, 4
 00186 ROMA (RM)
 P.IVA. 17171361003



E-WAY GAMMA S.r.l.
 Piazza di San Lorenzo in Lucina, 4
 00186 ROMA (RM)
 P.IVA. 17171361003

Progettista:
E-WAY GAMMA S.r.l.
 Piazza di San Lorenzo in Lucina, 4
 00186 ROMA (RM)
 P.IVA. 17171361003



CODICE	REV. n.	DATA REV.	REDAZIONE	VERIFICA	VALIDAZIONE
EO.ARG01.PD.H.01	00	10/2023	F. Di Marino	M. Oliviero	A. Bottone