
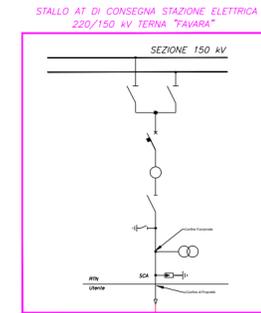


SCHEMA ELETTRICO DI CONNESSIONE

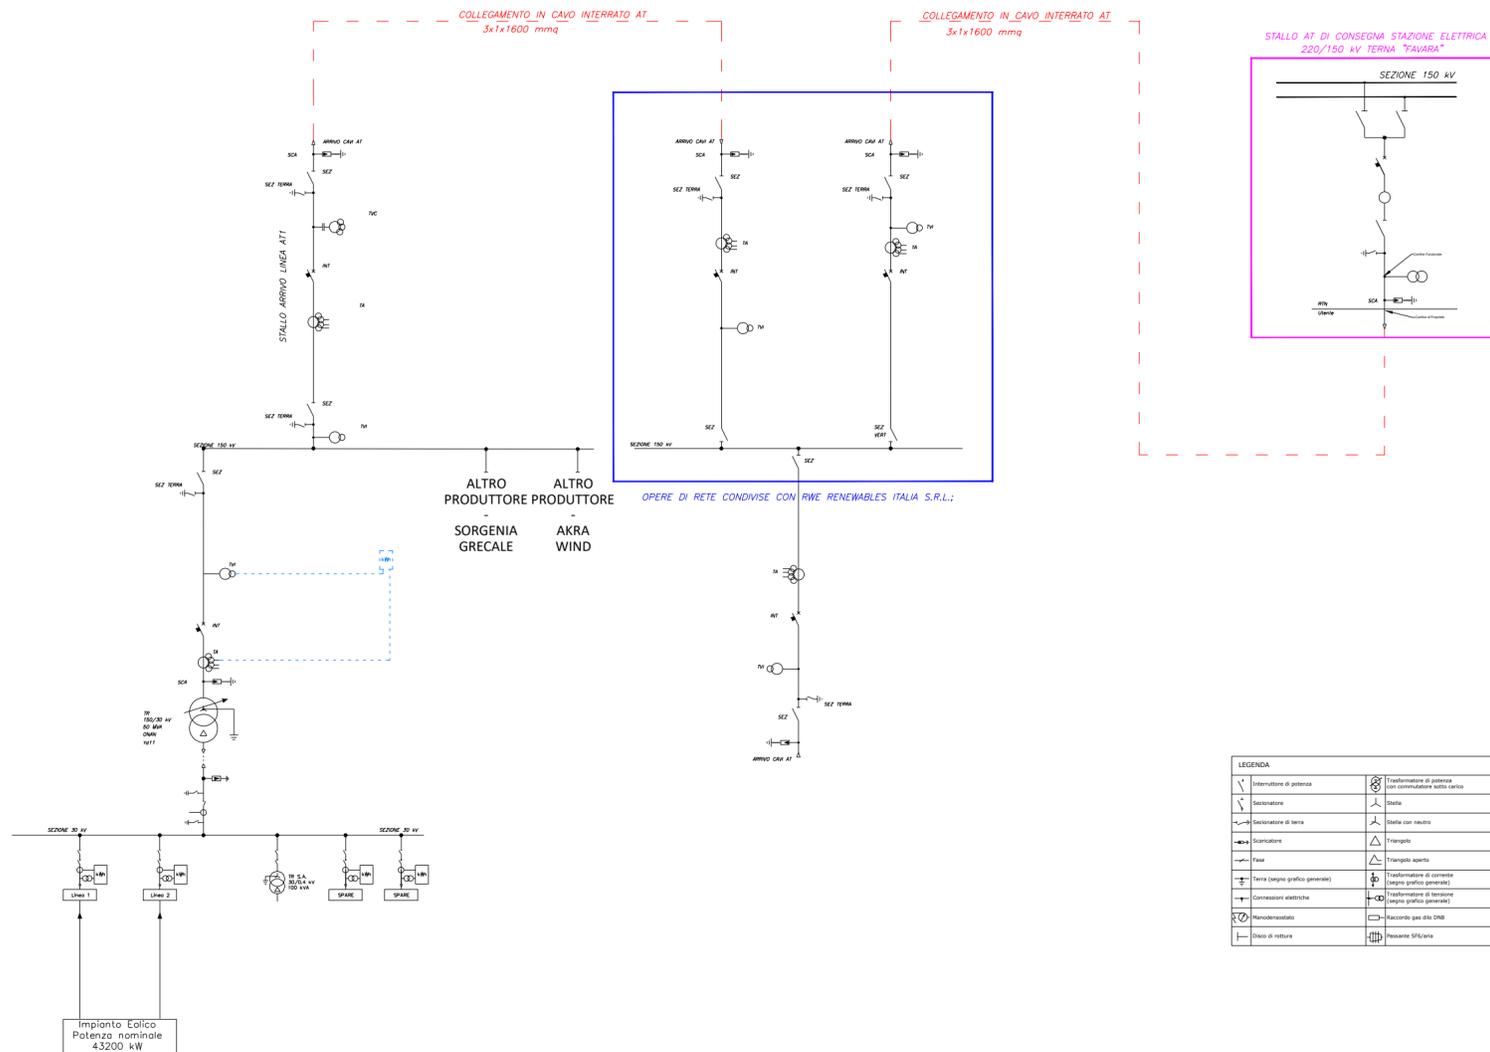

LEGENDA	
⏏	Interruttore di potenza
⏏	Separatore
⏏	Separatore di terra
⏏	Scaricatore
⏏	Fase
⏏	Terra (segno grafico generale)
⏏	Commissari elettrici
⏏	Manodensitativo
⏏	Dato di natura
⏏	Trasformazione di potenza (con commutazione sotto carico)
⏏	Stato
⏏	Stato con neutro
⏏	Triangolo
⏏	Triangolo aperto
⏏	Trasformazione di corrente (segno grafico generale)
⏏	Trasformazione di tensione (segno grafico generale)
⏏	Trasformatore di corrente (segno grafico generale)
⏏	Trasformatore di tensione (segno grafico generale)
⏏	Ricordo gas olio DNB
⏏	Pesante SF6/aria

REGIONE SICILIA PROVINCIA DI AGRIGENTO COMUNI DI ARAGONA E JOPPOLO GIANCAXIO

Oggetto:
PROGETTO DEFINITIVO PER LA COSTRUZIONE E L'ESERCIZIO DI UN IMPIANTO EOLICO NEI COMUNI DI ARAGONA E JOPPOLO GIANCAXIO COSTITUITO DA 6 AEROGENERATORI DI POTENZA TOTALE PARI A 43.2 MW E RELATIVE OPERE DI CONNESSIONE

Sezione:
SEZIONE H - ELABORATI PROGETTUALI SISTEMA ELETTRICO

Elaborato:
SCHEMA ELETTRICO UNIFILARE DELLE OPERE CONNESSIONE

Nome file stampa: EO.ARG01.PD.H.05.pdf	Codifica regionale: RS06EPD0073A0	Scala: -	Formato di stampa: A2
Nome elaborato: EO.ARG01.PD.H.05	Tipologia: D		

Proponente:
E-WAY GAMMA S.r.l.
Piazza di San Lorenzo in Lucina, 4
00186 ROMA (RM)
P.IVA. 17171361003



E-WAY GAMMA S.R.L.
Piazza San Lorenzo in Lucina, 4
00186 - Roma
C.F./P. Iva 17171361003

Progettista:
E-WAY GAMMA S.r.l.
Piazza di San Lorenzo in Lucina, 4
00186 ROMA (RM)
P.IVA. 17171361003



CODICE	REV. n.	DATA REV.	REDAZIONE	VERIFICA	VALIDAZIONE
EO.ARG01.PD.H.05	00	10/2023	A. Rubini	M. Oliviero	A. Bottone
E-WAY GAMMA S.r.l.			Sede legale Piazza di San Lorenzo in Lucina, 4 00186 ROMA (RM) PEC: e-waygamma@legalmail.it tel. +39 0694414500		