




PROFILO BB'

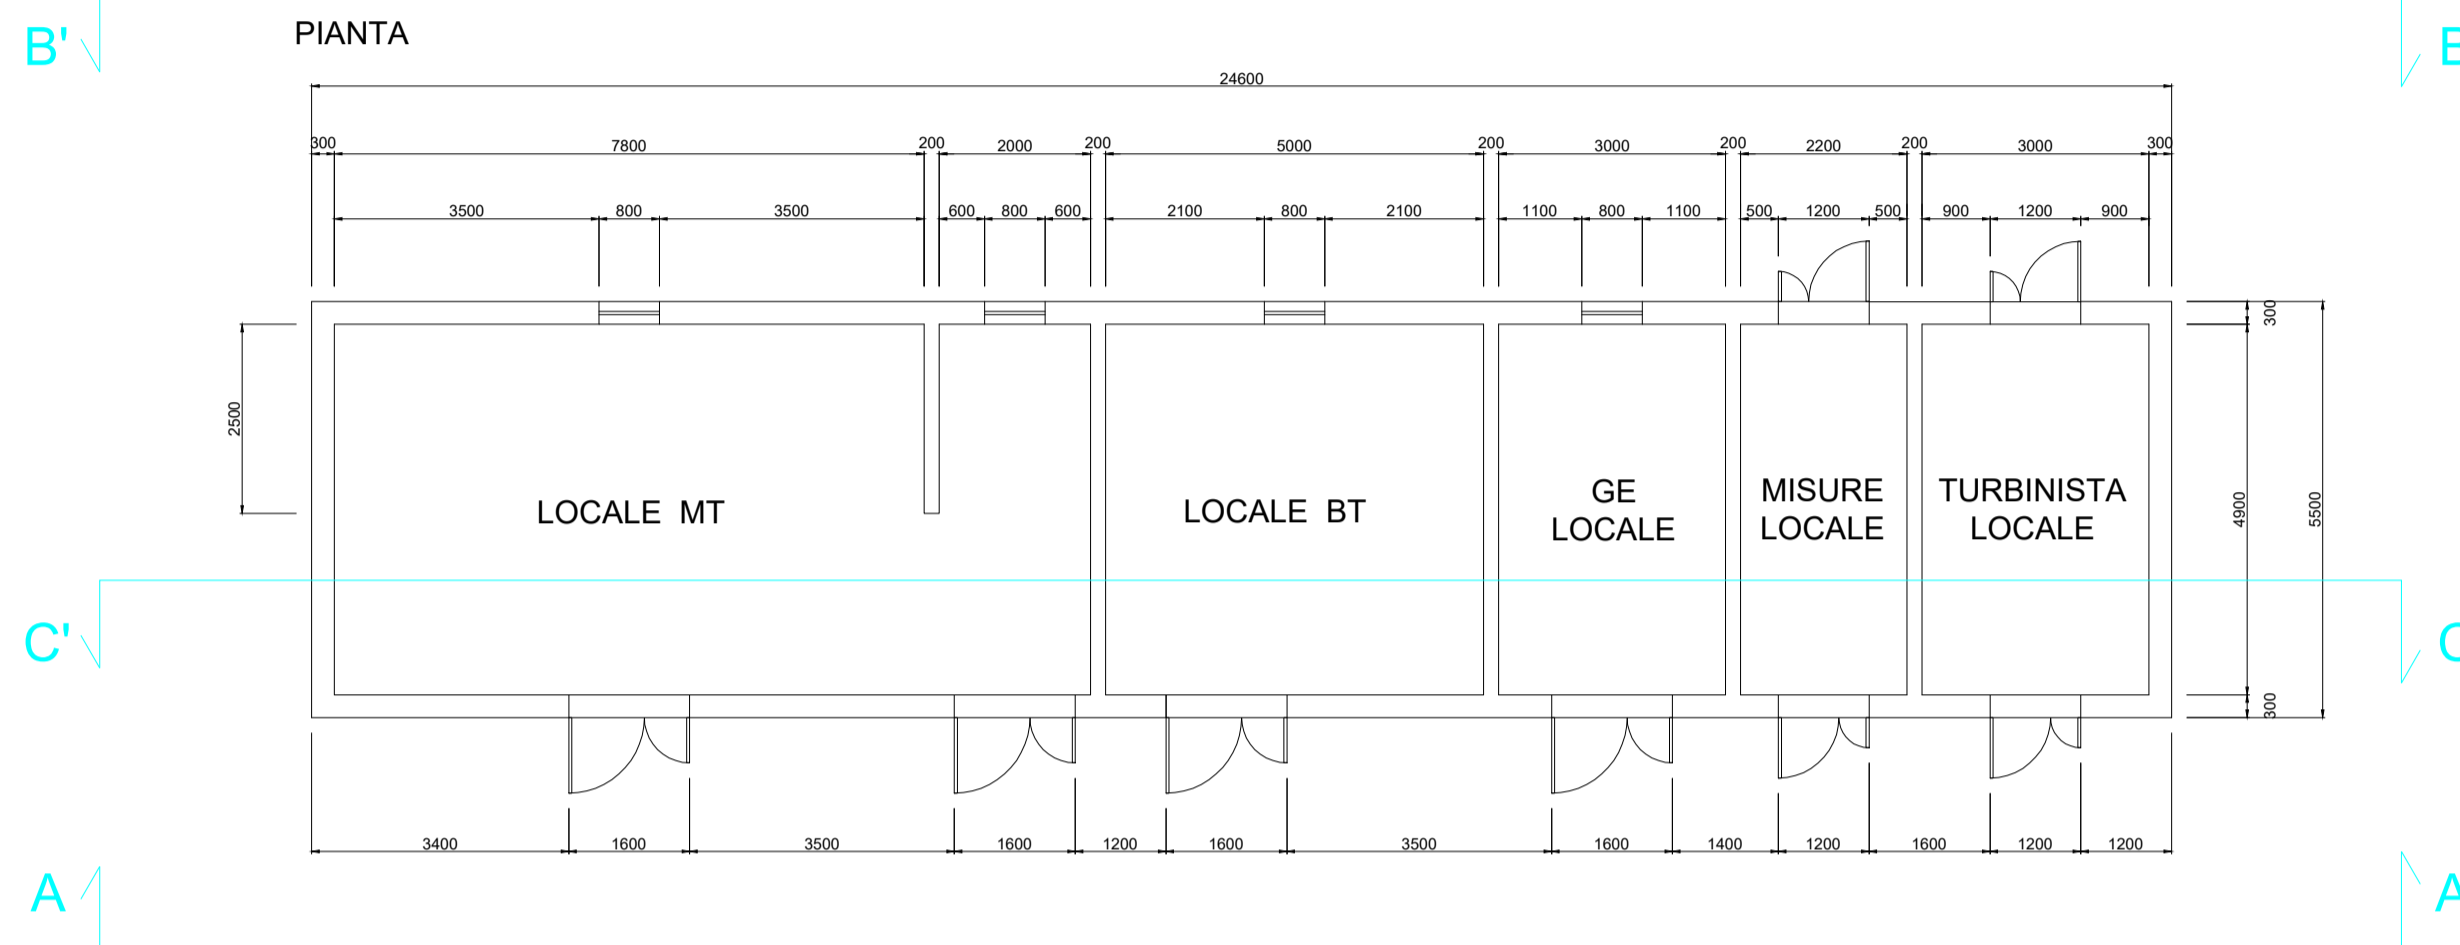

PROFILO DD'

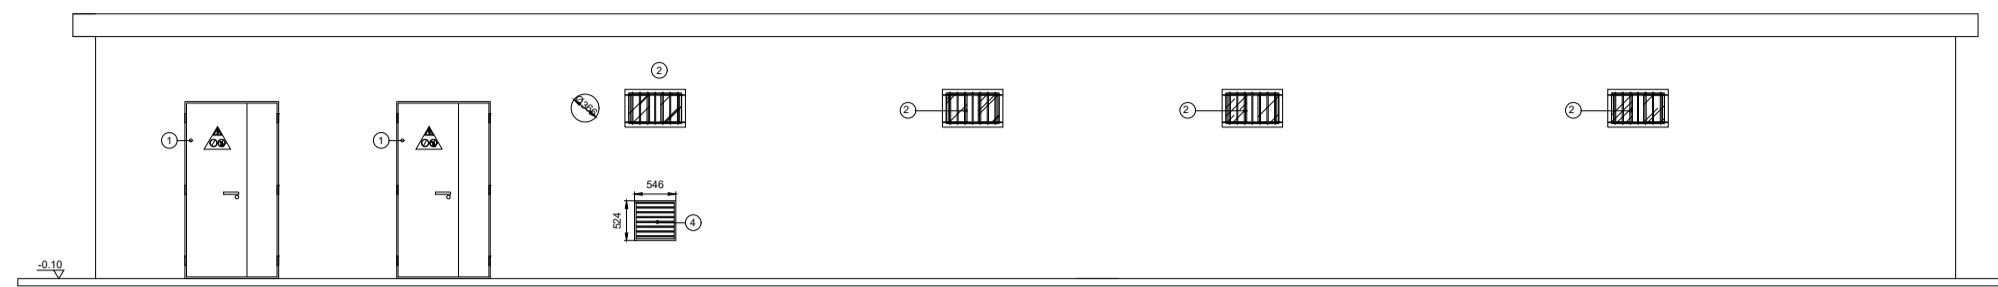


PROFILO AA'

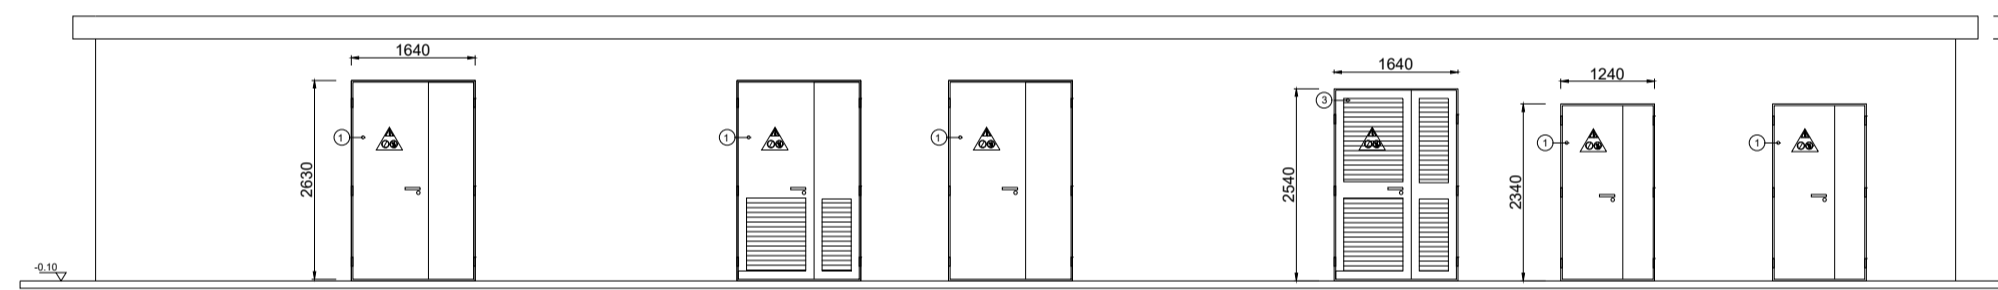


PROFILO EE'




SEZIONE CC'

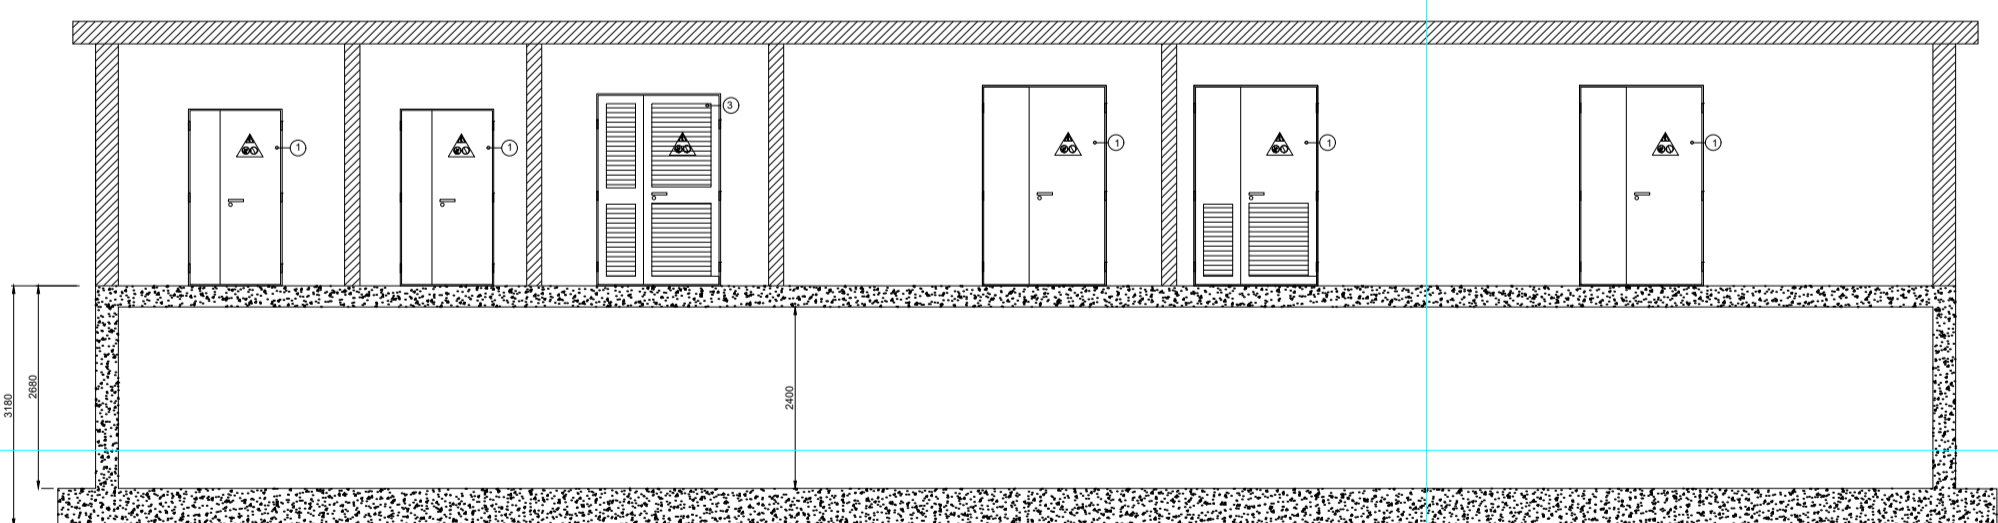

SEZIONE FF'

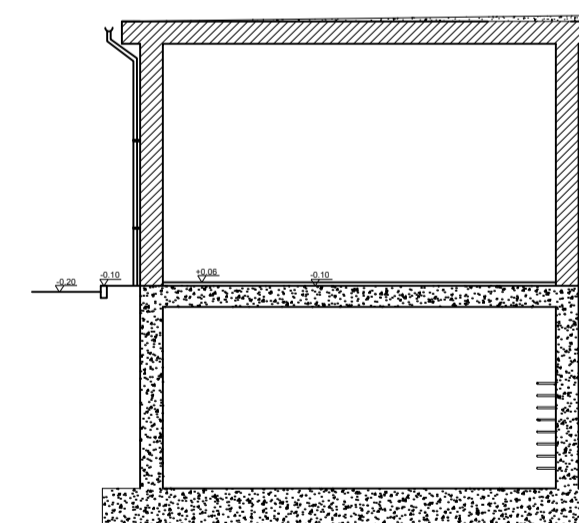

SEZIONE GG'

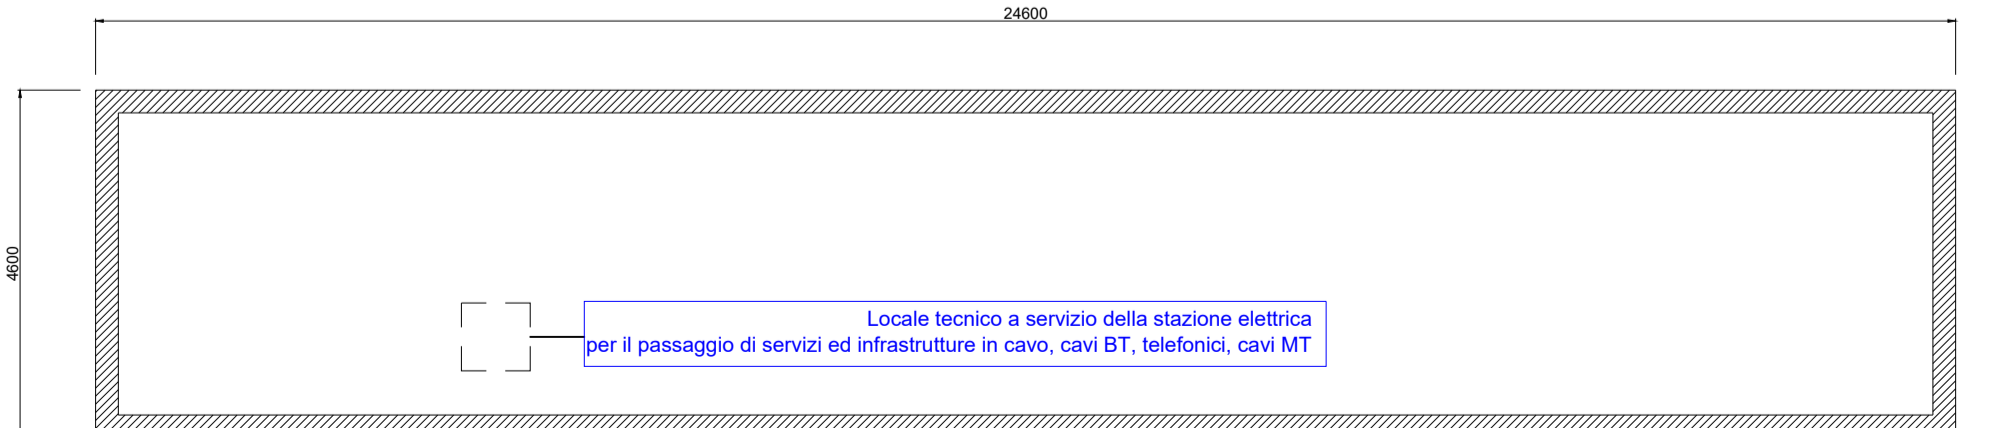

REGIONE SICILIA
 PROVINCIA DI AGRIGENTO
COMUNI DI ARAGONA
E JOPPOLO GIANCAXIO

Oggetto:
PROGETTO DEFINITIVO PER LA COSTRUZIONE E L'ESERCIZIO DI UN IMPIANTO EOLICO NEI COMUNI DI ARAGONA E JOPPOLO GIANCAXIO COSTITUITO DA 6 AEROGENERATORI DI POTENZA TOTALE PARI A 43.2 MW E RELATIVE OPERE DI CONNESSIONE

Sezione:
SEZIONE H - ELABORATI PROGETTUALI SISTEMA ELETTRICO

Elaborato:
PIANTA, PROSPETTI E SEZIONI DELL'EDIFICIO UTENTE

Nome file stampa: EO.ARG01.PD.H.06.pdf	Codifica regionale: RS06EPD0074A0	Scala: 1:100	Formato di stampa: A1
Nome elaborato: EO.ARG01.PD.H.06	Tipologia: D		

Proponente:
E-WAY GAMMA S.r.l.
 Piazza di San Lorenzo in Lucina, 4
 00186 ROMA (RM)
 P.IVA. 17171361003



E-WAY GAMMA S.R.L.
 Piazza di San Lorenzo in Lucina, 4
 00186 ROMA (RM)
 C.F./P. IVA 17171361003

Progettista:
E-WAY GAMMA S.r.l.
 Piazza di San Lorenzo in Lucina, 4
 00186 ROMA (RM)
 P.IVA. 17171361003



CODICE	REV. n.	DATA REV.	REDAZIONE	VERIFICA	VALIDAZIONE
EO.ARG01.PD.H.06	00	10/2023	F. Di Marino	M. Oliviero	A. Bottone