




PLANIMETRIA

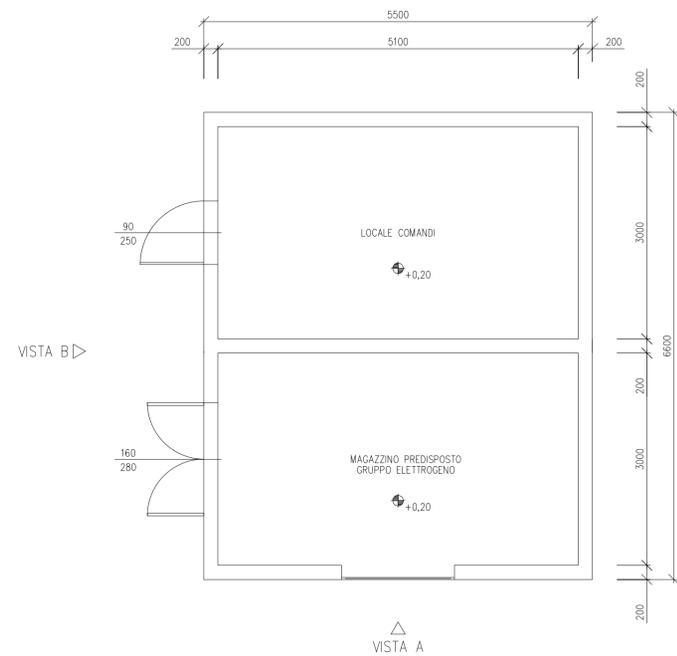


PIANTA COPERTURA

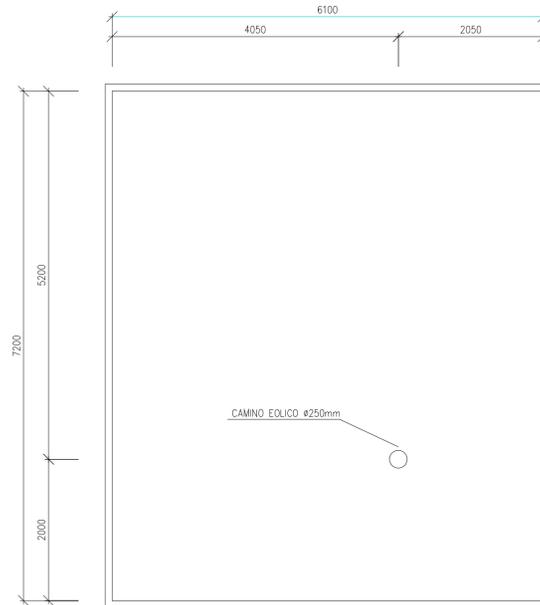

VISTA A

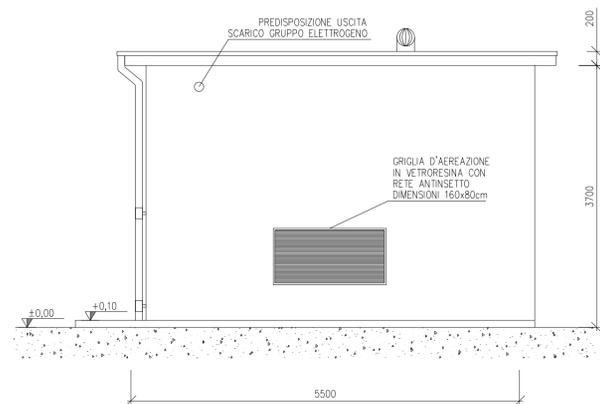

VISTA B

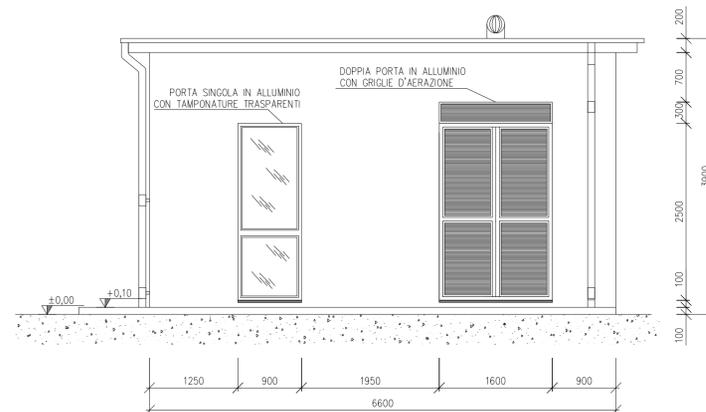

REGIONE SICILIA
 PROVINCIA DI AGRIGENTO
COMUNI DI ARAGONA
E JOPPOLO GIANCAXIO

Oggetto:
PROGETTO DEFINITIVO PER LA COSTRUZIONE E L'ESERCIZIO DI UN IMPIANTO EOLICO NEI COMUNI DI ARAGONA E JOPPOLO GIANCAXIO COSTITUITO DA 6 AEROGENERATORI DI POTENZA TOTALE PARI A 43.2 MW E RELATIVE OPERE DI CONNESSIONE

Sezione:
SEZIONE H - ELABORATI PROGETTUALI SISTEMA ELETTRICO

Elaborato:
PIANTA, PROSPETTI E SEZIONI DELL'EDIFICIO AREA COMUNE

| | | | |
|--|---|-----------------------|---------------------------------|
| Nome file stampa: EO.ARG01.PD.H.07.pdf | Codifica regionale: RS06EPD0075A0 | Scala: 1:50 | Formato di stampa: A1 |
| Nome elaborato: EO.ARG01.PD.H.07 | Tipologia: D | | |

Proponente:
E-WAY GAMMA S.r.l.
 Piazza di San Lorenzo in Lucina, 4
 00186 ROMA (RM)
 P.IVA. 17171361003



E-WAY GAMMA S.R.L.
 Piazza di San Lorenzo in Lucina, 4
 00186 ROMA (RM)
 C.F./P. IVA 17171361003

Progettista:
E-WAY GAMMA S.r.l.
 Piazza di San Lorenzo in Lucina, 4
 00186 ROMA (RM)
 P.IVA. 17171361003



| CODICE | REV. n. | DATA REV. | REDAZIONE | VERIFICA | VALIDAZIONE |
|------------------|---------|-----------|--------------|-------------|-------------|
| EO.ARG01.PD.H.07 | 00 | 10/2023 | F. Di Marino | M. Oliviero | A. Bottone |
| | | | | | |
| | | | | | |