

REGIONE MOLISE
COMUNE DI SANTACROCE
 Provincia di Campobasso

REALIZZAZIONE E GESTIONE DI UN IMPIANTO FOTOVOLTAICO DELLA POTENZA NOMINALE DI 46.00 MW CON RELATIVE OPERE DI CONNESSIONE ALLA RETE ELETTRICA NAZIONALE


PROponente: **soc. ARAN 2 srl**
 via Fratelli Ruspoli 8 00198 Roma

PROGETTISTA: **Expand** (SALERNO) - Studio Tecnico geom. **Gennaro Cioppa**

OGGETTO: **PROGETTO DEFINITIVO**
RECINZIONE ED ACCESSI

elaborato: **F_2.1** | data: **Maggio 2023** | scala: **1:5000** | foglio: **A0**




PLANIMETRIA

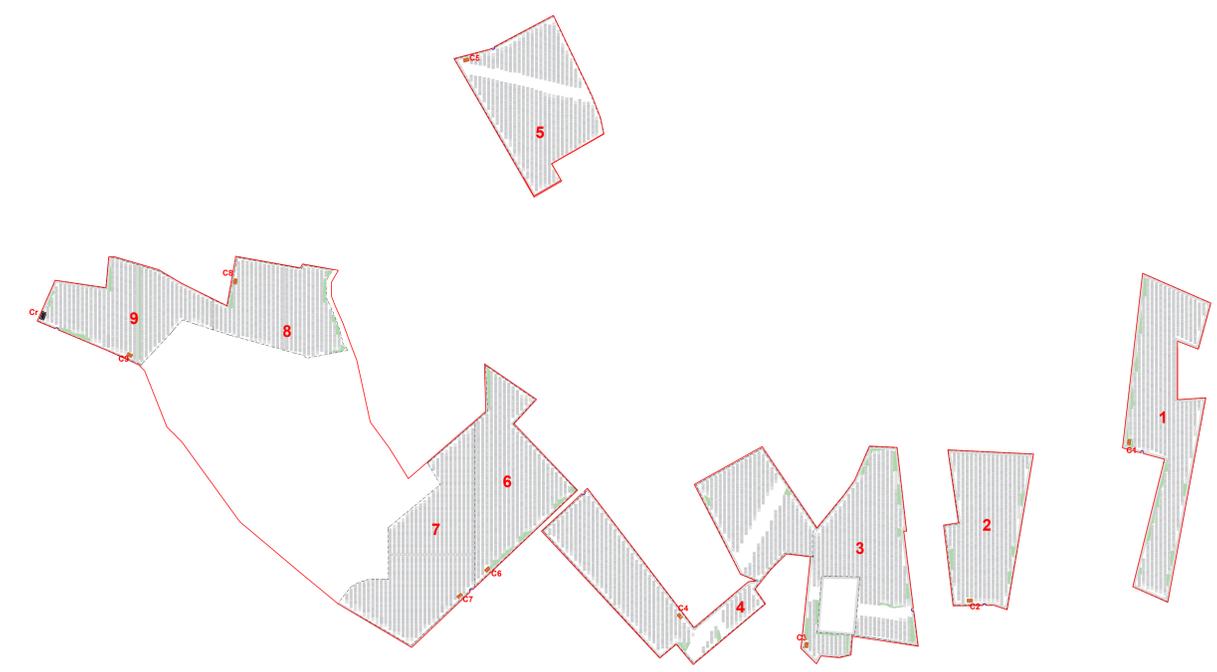

Legenda

- inseguitori monoassiali con pannelli
- cabine elettriche di sottocampo 0,4 / 36 kV
- cabina elettrica di raccolta
- strade
- recinzione
- accessi
- ingressi carrabili

PARTICOLARI RECINZIONE

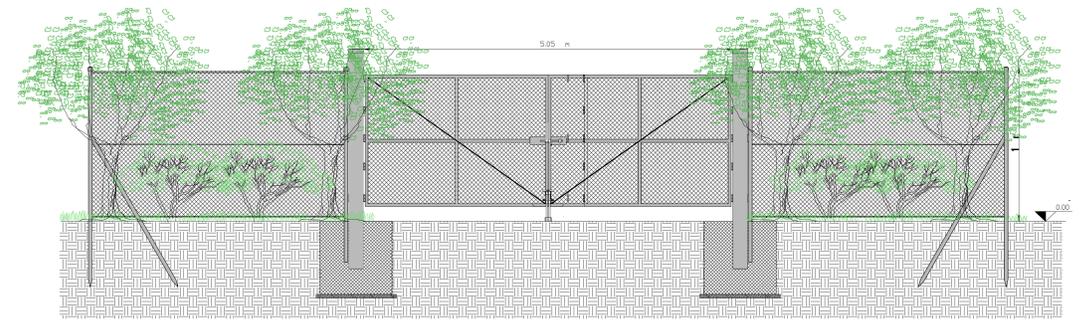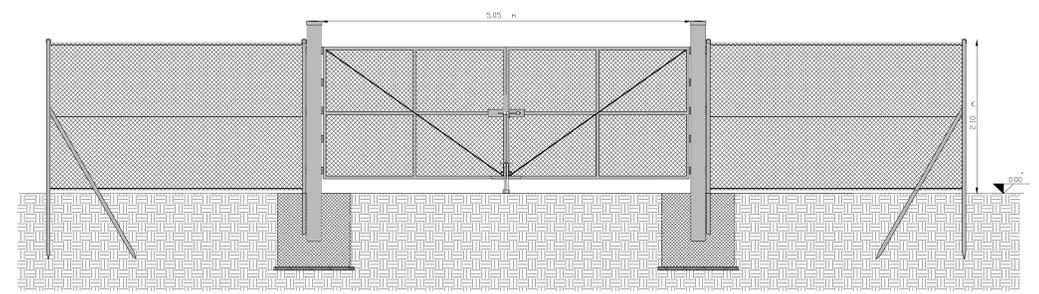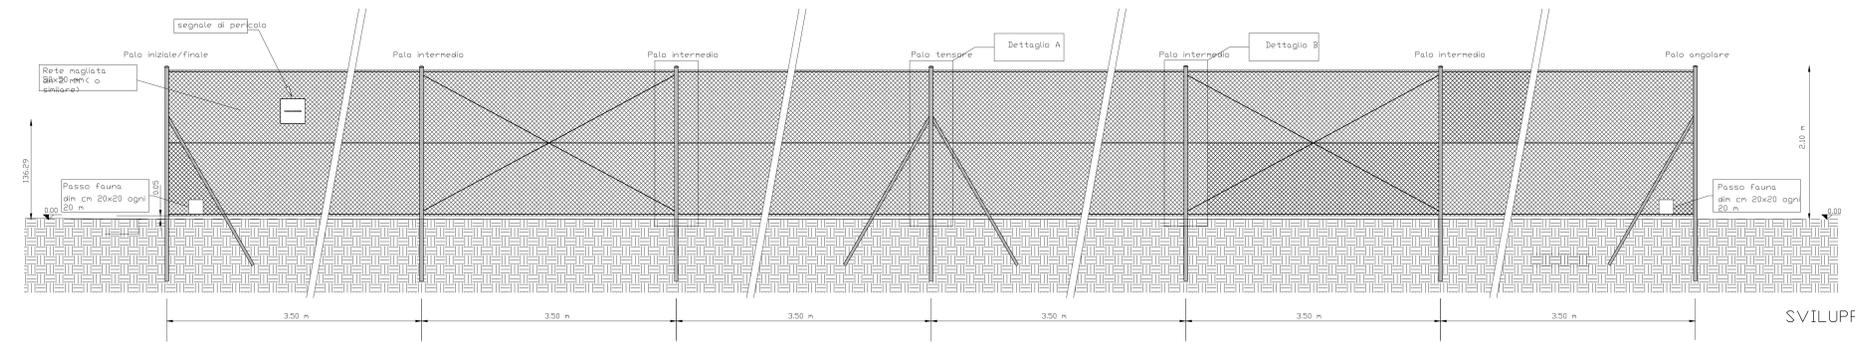

PALO TENSORE/ANGOLARE DETTAGLIO A

PALO INTERMEDIO DETTAGLIO B

PALO INTERMEDIO VISTA FRONTALE DETTAGLIO B

DETTAGLIO COLLEGAMENTI PALI OBLIQUI - DETTAGLIO A

PALO INTERMEDIO - VISTA DALL'ALTO

