

REGIONE MOLISE
COMUNE DI SANTACROCE
 Provincia di Campobasso

Realizzazione e gestione di un impianto fotovoltaico della potenza nominale di 46.00 MW con relative opere di connessione alla rete elettrica nazionale


PROponente: **soc. ARAN 2 srl**
 via Fratelli Ruspoli 8 00198 Roma

PROGETTISTA: **Expand** - Salerno - Direttore Tecnico: ing. Teodoro Bottegari
POWER PROJECT - Studio Tecnico: geom. Benedetto Ciurlo

OGGETTO: **PROGETTO DEFINITIVO**
SISTEMAZIONE DELLE AREE A VERDE

elaborato: maggio 2023
 scala: 1:5000
 foglio: **F_2.3**

PLANIMETRIA

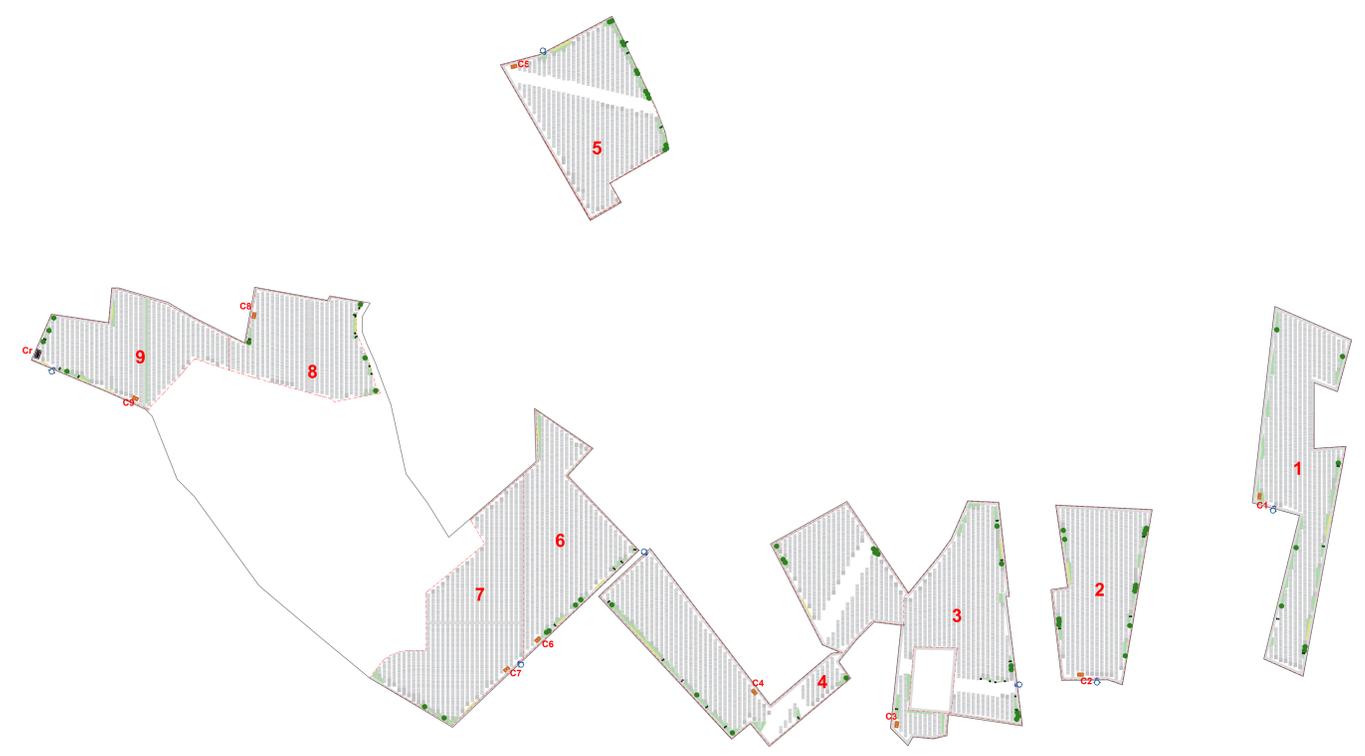

Legenda

- inseguitori monoassiali con pannelli
- cabine elettriche di sottocampo 0,4 / 36 kV
- cabina elettrica di raccolta
- strade
- recinzione
- accessi

LINEE DI IMPOLLINAZIONI PER LE API

STALLI PER UCCELLI

STALLI PER RETTILI

ACERO CAMPESTRE

PARTICOLARE INGRESSO IMPIANTO

PLANIMETRIA INGRESSO IMPIANTO